


临城镇城东村

李立松、郭富喜户危房改建设计方案


福建省工程勘察设计图纸专用章
壹方工程管理(福建)有限公司
资质范围: 建筑工程
等级: 乙级 证号: A235063484
有效期至: 2028年07月16日




各专业委员会

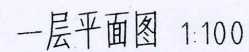

注: 本层建筑面积: 112m², 总建筑面积: 376m²

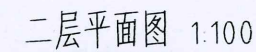

注: 本层建筑面积: 132m².

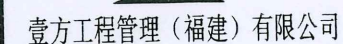

市政行业乙级 证书编号: A235063484

建筑行业（建筑工程）乙级

风景园林工程设计专项乙级

第 版图

备注:

本套图纸未经规划部门同意和审图机构认可，不得用于现场施工，仅供业主建设投资前估算工程造价之参考图。

施工图审查批准单位:

施工图审查合格证书号:

图纸专用章：
福建省壹方工程管理(福建)有限公司
资质范围：建筑工程
等级：乙级 证号：A23506348
有效期至：2028年07月16日
注册建筑师执业章

专业注册师执业章:

工程名称:

临城镇城东村李立松、郭富喜户危房改建设计方案

子项名称:

建设单位:


李立松、郭富喜

审 定	朱永广	朱永广
项目负责人	张俊文	张俊文
专业负责人	张俊文	张俊文
审 核	麻龙溶	麻龙溶
校 对	张俊文	张俊文
设 计	谢月华	谢月华
制 图	谢月华	谢月华

图名:


工程编号		
图 别	方案	日 期
图 号		2025.03

各专业负责人	姓名	专业	姓名	专业	姓名	专业
		建筑		电气		给排水
		结构		暖通		暖通

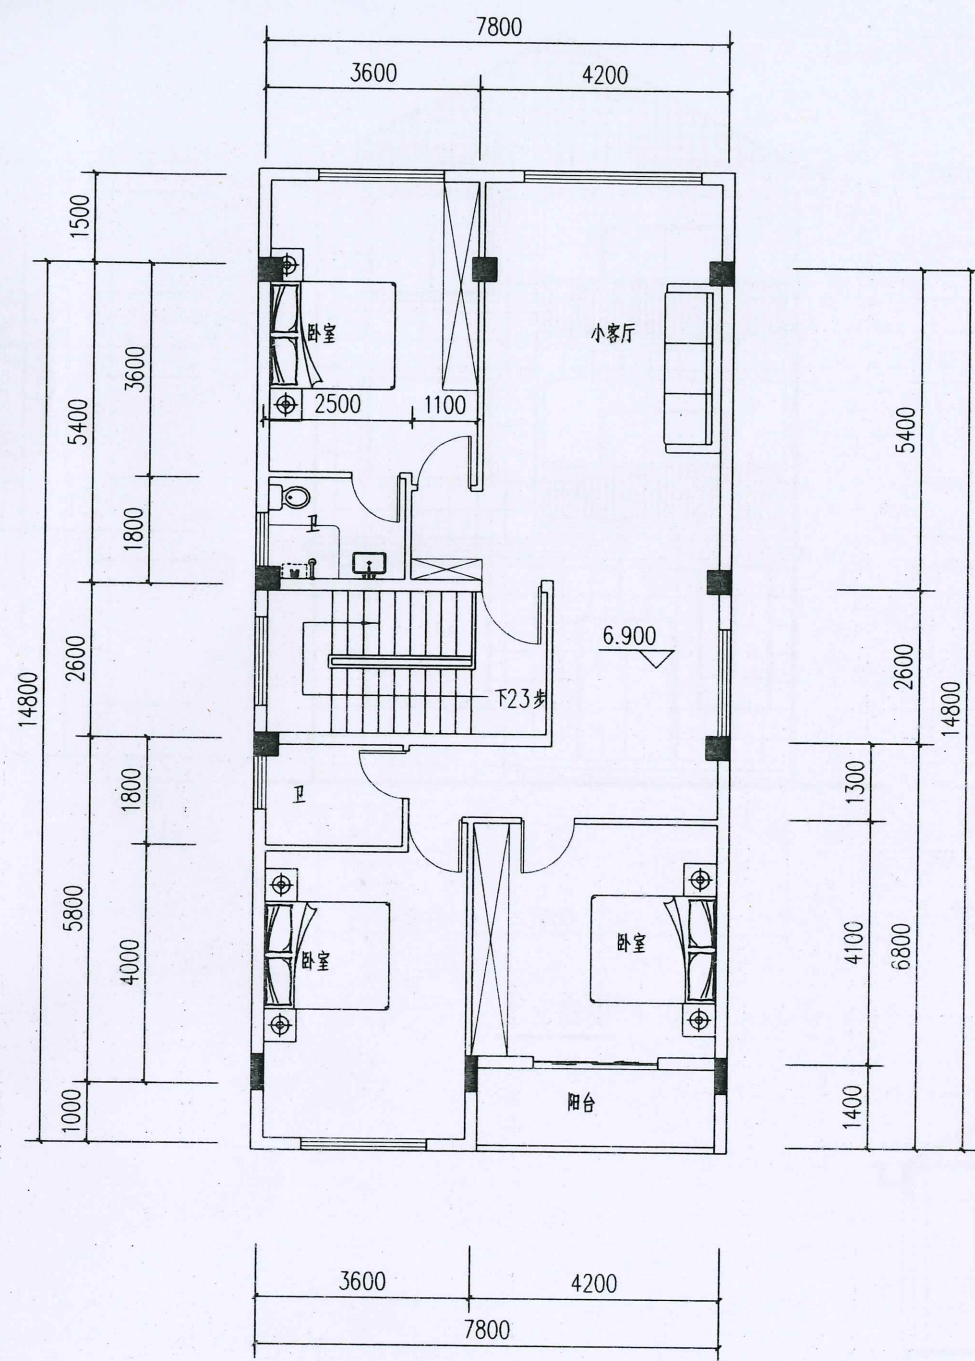

三层平面图 1:100

注: 本层建筑面积: 132m2.

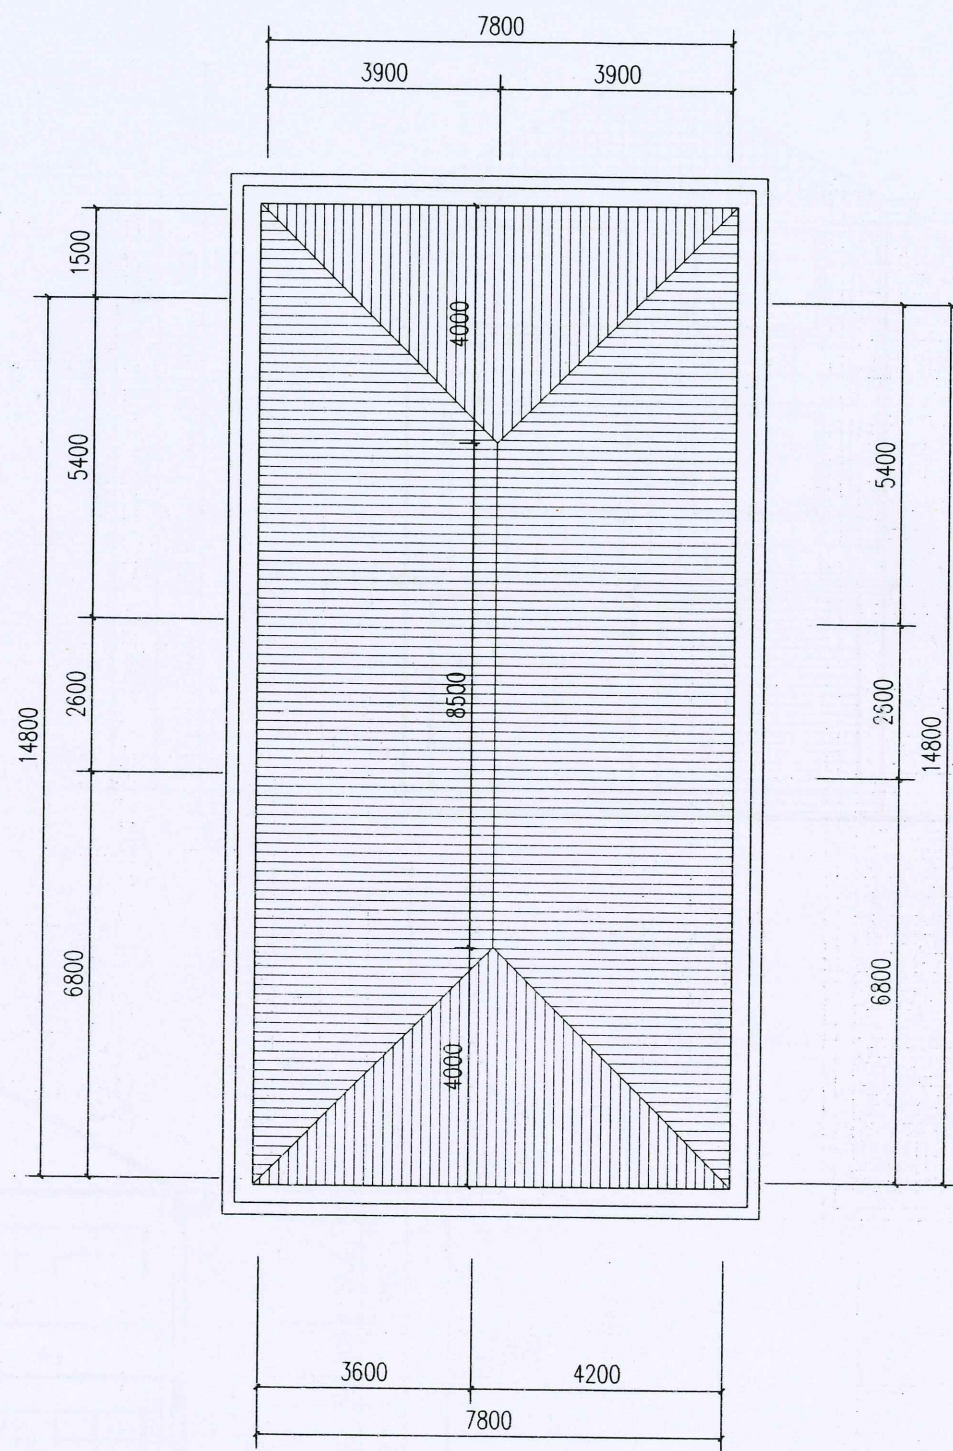

屋面层平面图 1:100



壹方工程管理(福建)有限公司

市政行业乙级 证书编号: A235063484
建筑行业(建筑工程)乙级
风景园林工程设计专项乙级

第 1 版图

备注:
本套图纸未经规划部门同意和审图机构认可,不得用于现场施工,仅供业主建设投资前估算建设造价之参考图。

施工图审查批准单位:

施工图审查合格证书号:

图纸专用章:
福建省工程勘察设计图纸专用章
壹方工程管理(福建)有限公司
资质范围: 建筑工程
等级: 乙级 证号: A235063484
有效期至: 2028年07月16日

专业注册执业章:

工程名称:

临城镇城东村李立松、郭富喜户危房改建设计方案

子项名称:

建设单位:

李立松、郭富喜

审定	朱永广	朱永广
项目负责人	张俊文	张俊文
专业负责人	张俊文	张俊文
审核	麻龙溶	麻龙溶
校对	张俊文	张俊文
设计	谢月华	谢月华
制图	谢月华	谢月华

图名:

工程编号:

图别	方案	日期
图号		2025.03



壹方工程管理(福建)有限公司

市政行业乙级 证书编号: A235063484

建筑行业(建筑工程)乙级

风景园林工程设计专项乙级

图 版图

备注:

本套图纸未经规划部门同意和审图机构认可,不得用于现场施工,仅供业主建设投资前估算建设造价之参考图。

施工图审查批准单位:

施工图审查合格证书号:

福建省工程勘察设计图纸专用章
壹方工程管理(福建)有限公司
范围: 建筑工程
资质等级: 乙级 证号: A235063484
有效期至: 2028年07月16日
注册建筑师执业章

专业注册执业章:

工程名称:

临城镇城东村李立松、郭富喜房屋改建设计方案

子项名称:


建设单位:

李立松、郭富喜


审 定	朱永广	朱永广
项目负责人	张俊文	张俊文
专业负责人	张俊文	张俊文
市 核	麻龙溶	麻龙溶
校 对	张俊文	张俊文
设 计	谢月华	谢月华
制 图	谢月华	谢月华

图 名:


工程编号		
图 别	方案	日 期
图 号		2025.03

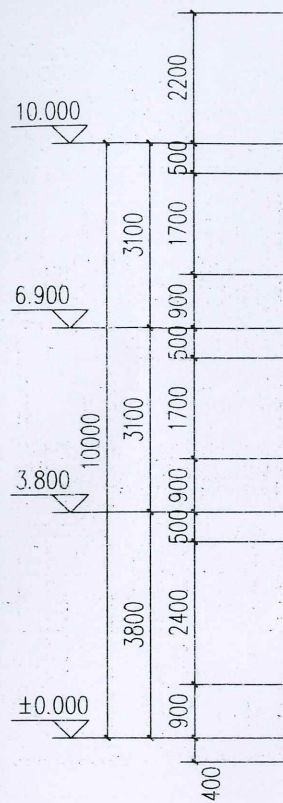


正立面图 1:100

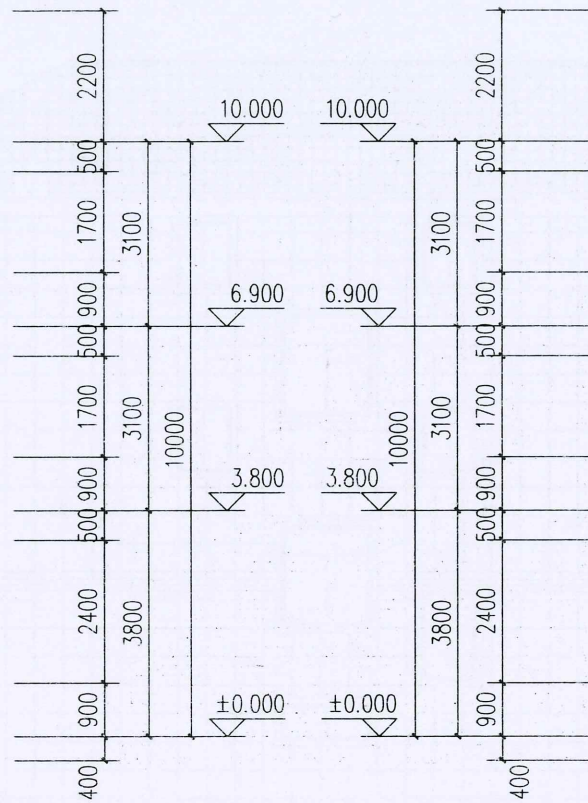


背立面图 1:100

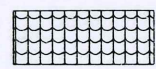


蓝灰色琉璃瓦

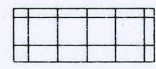

300x600仿石面砖横贴

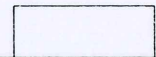

涂料

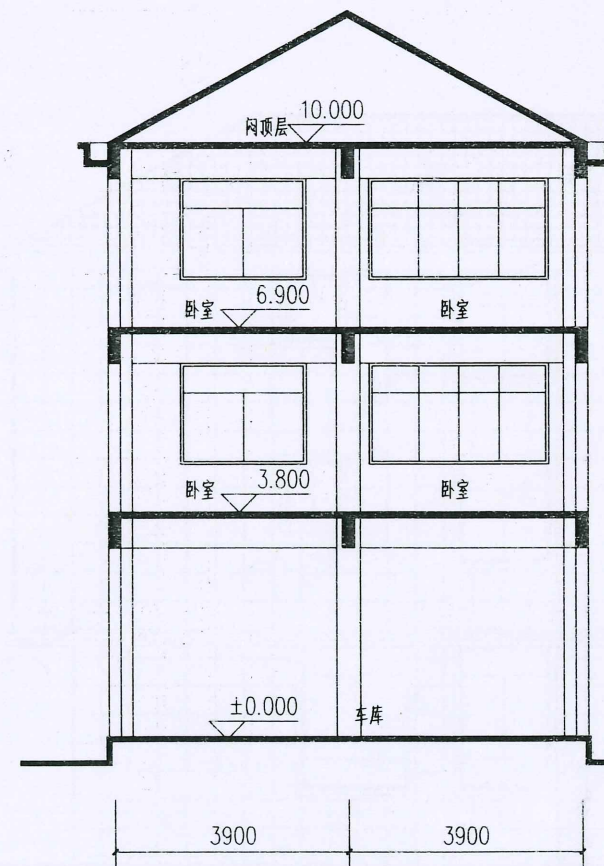

1-1剖面图 1:100

专业名称
电气
给排水
暖通
专业名称
建筑
结构



壹方工程管理(福建)有限公司
市政行业乙级 证书编号: A235063484
建筑行业(建筑工程)乙级
风景园林工程设计专项乙级

第 1 版图

备注:
本套图纸未经规划部门同意和审图机构认可,不得用于现场施工,仅供业主建设投资前估算建设造价之参考图。

施工图审查批准单位:

施工图审查合格证书号:

福建壹方工程管理(福建)有限公司
范围: 建筑工程
资质等级: 乙级 证号: A235063484
有效期至: 2028年07月16日
注册建筑师执业章

专业注册师执业章:

工程名称:

临城镇城东村李立松、郭富喜旧屋所改建设计方案

子项名称:


建设单位:

李立松、郭富喜


审定	朱永广	朱永广
项目负责人	张俊文	张俊文
专业负责人	张俊文	张俊文
审核	麻龙溶	麻龙溶
校对	张俊文	张俊文
设计	谢月华	谢月华
制图	谢月华	谢月华

图名:


工程编号		
图 别	方 案	日 期
图 号		2025.03

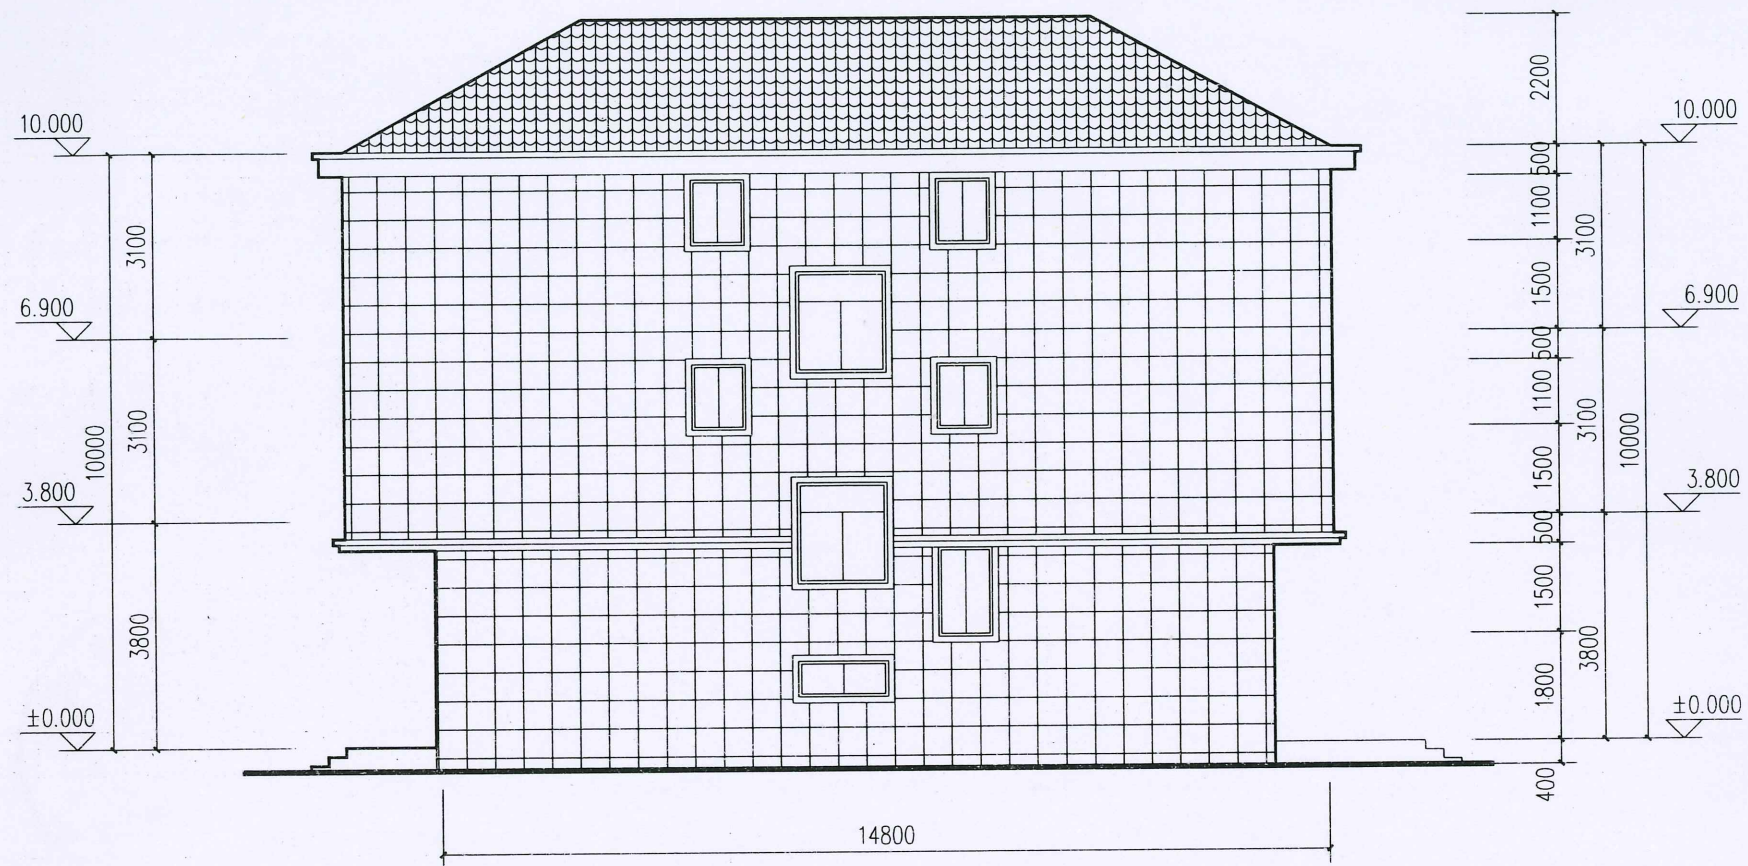


侧立面图 1:100

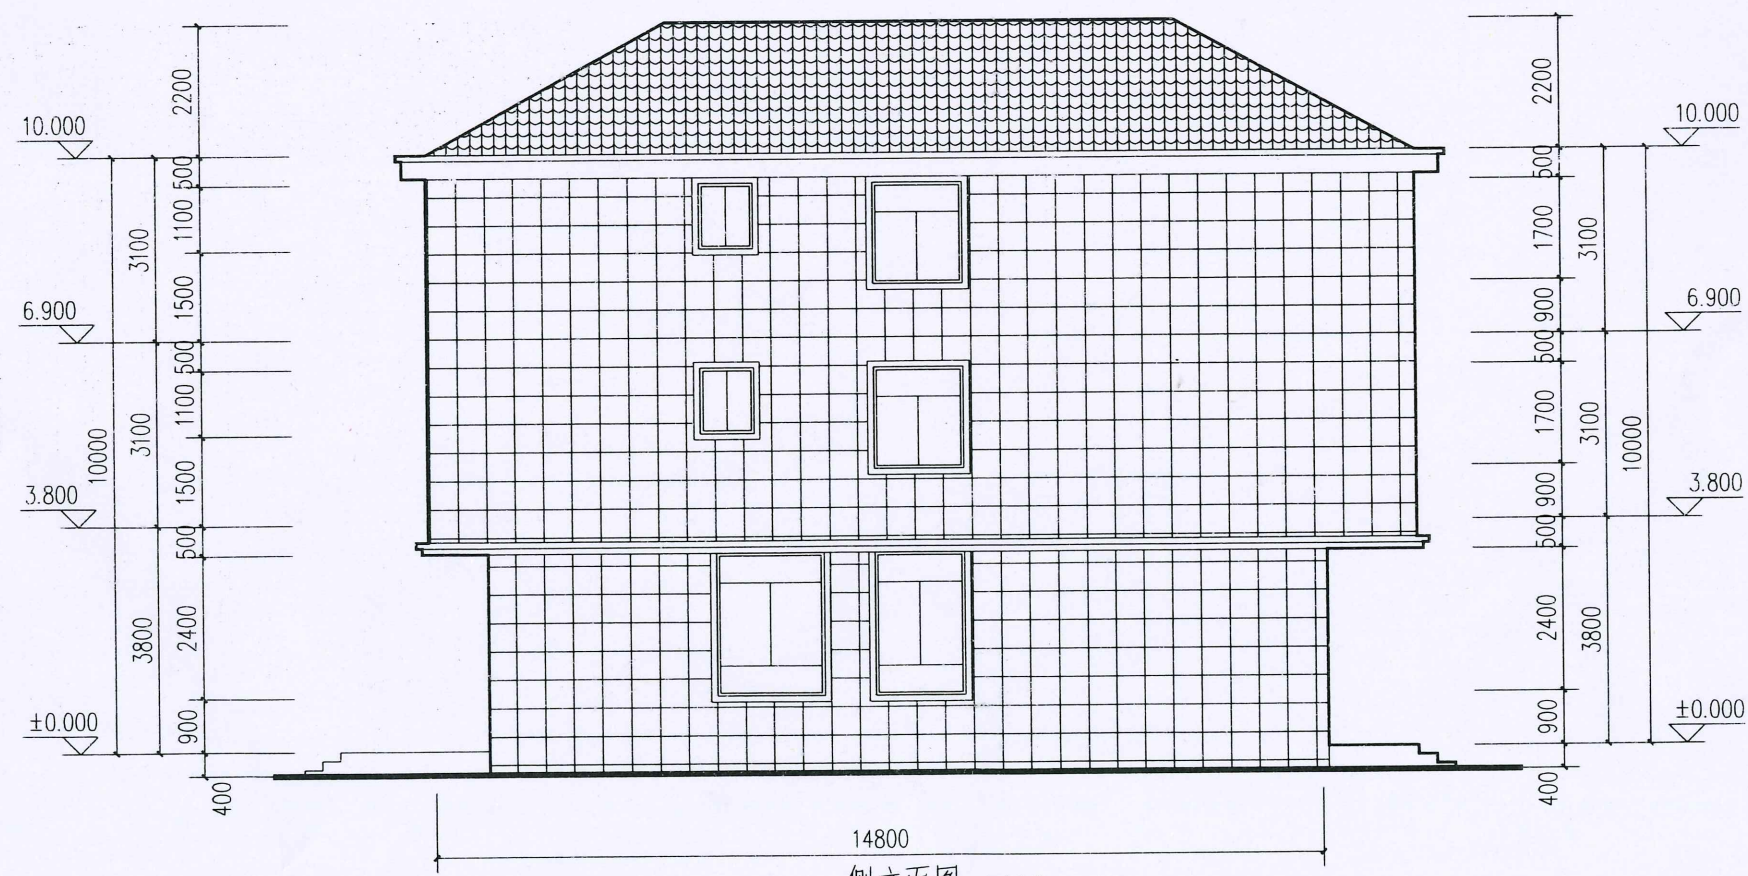

侧立面图 1:100

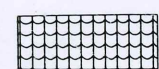

蓝灰色琉璃瓦

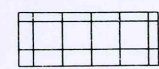

300x600仿石面砖横贴



涂料