

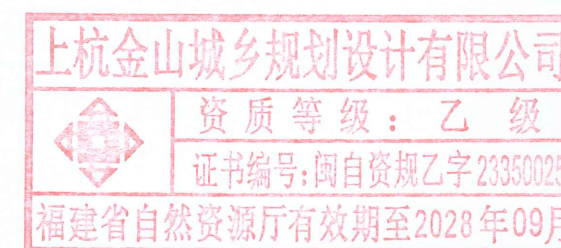


临城镇土埔村刘国柱户危房改建

—方案设计

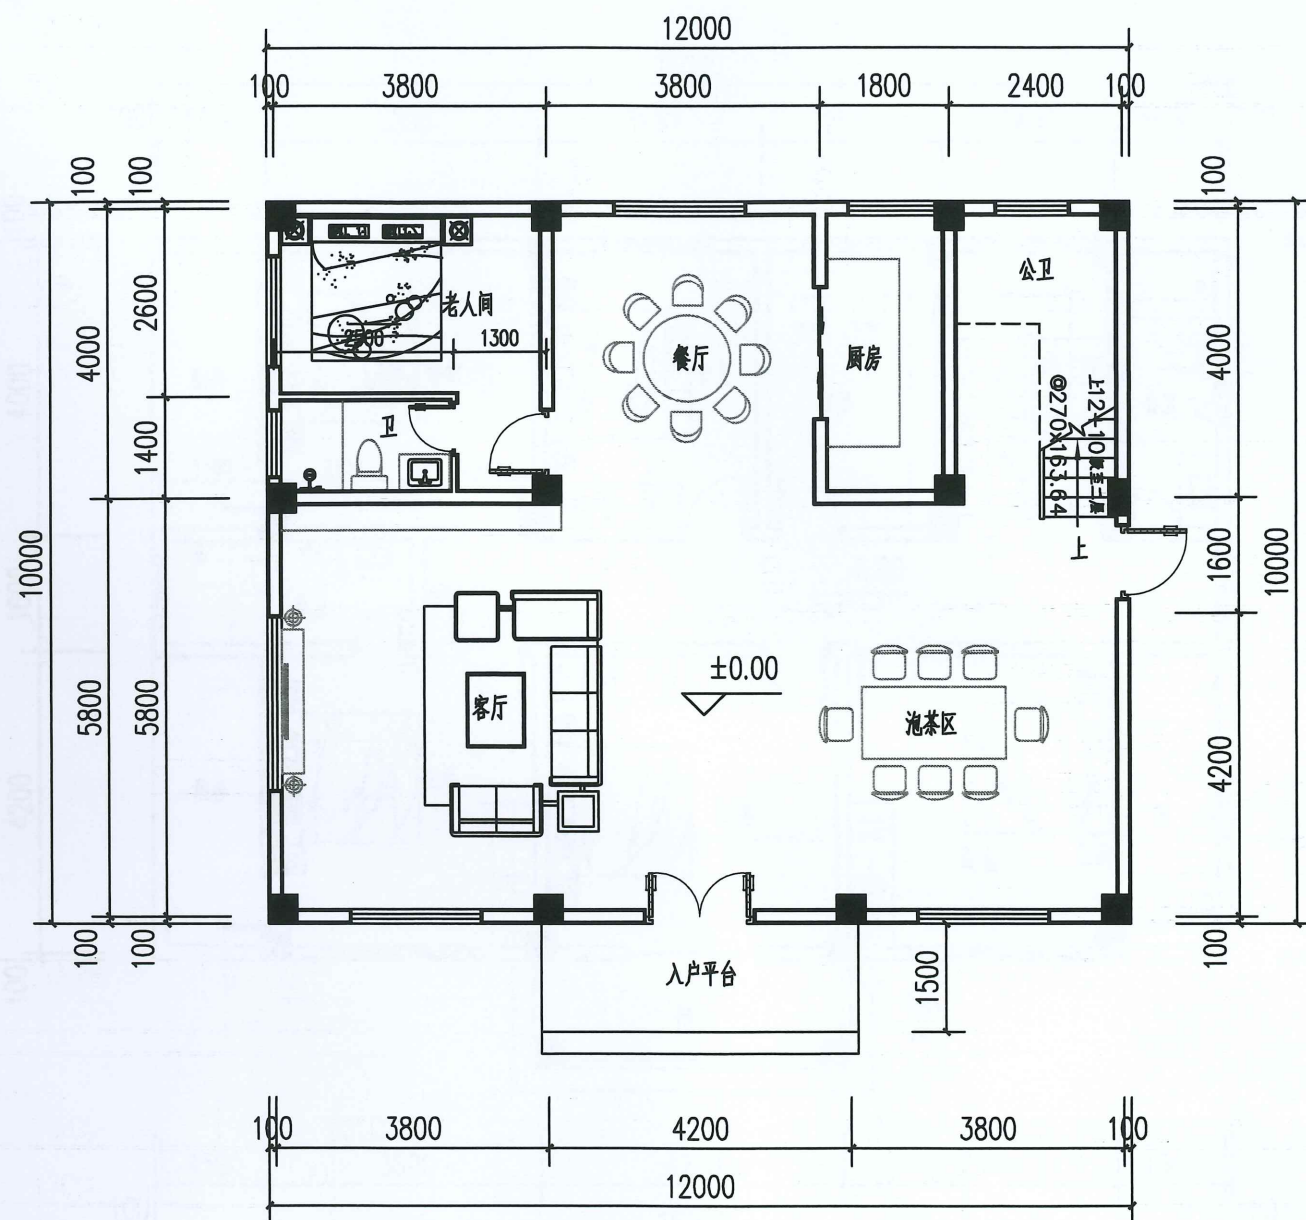


上杭金山城乡规划设计有限公司
2025. 03

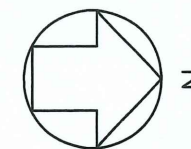

一层平面图 1:100


本层建筑面积(占地面积): 120m²

总建筑面积: 426.6m²

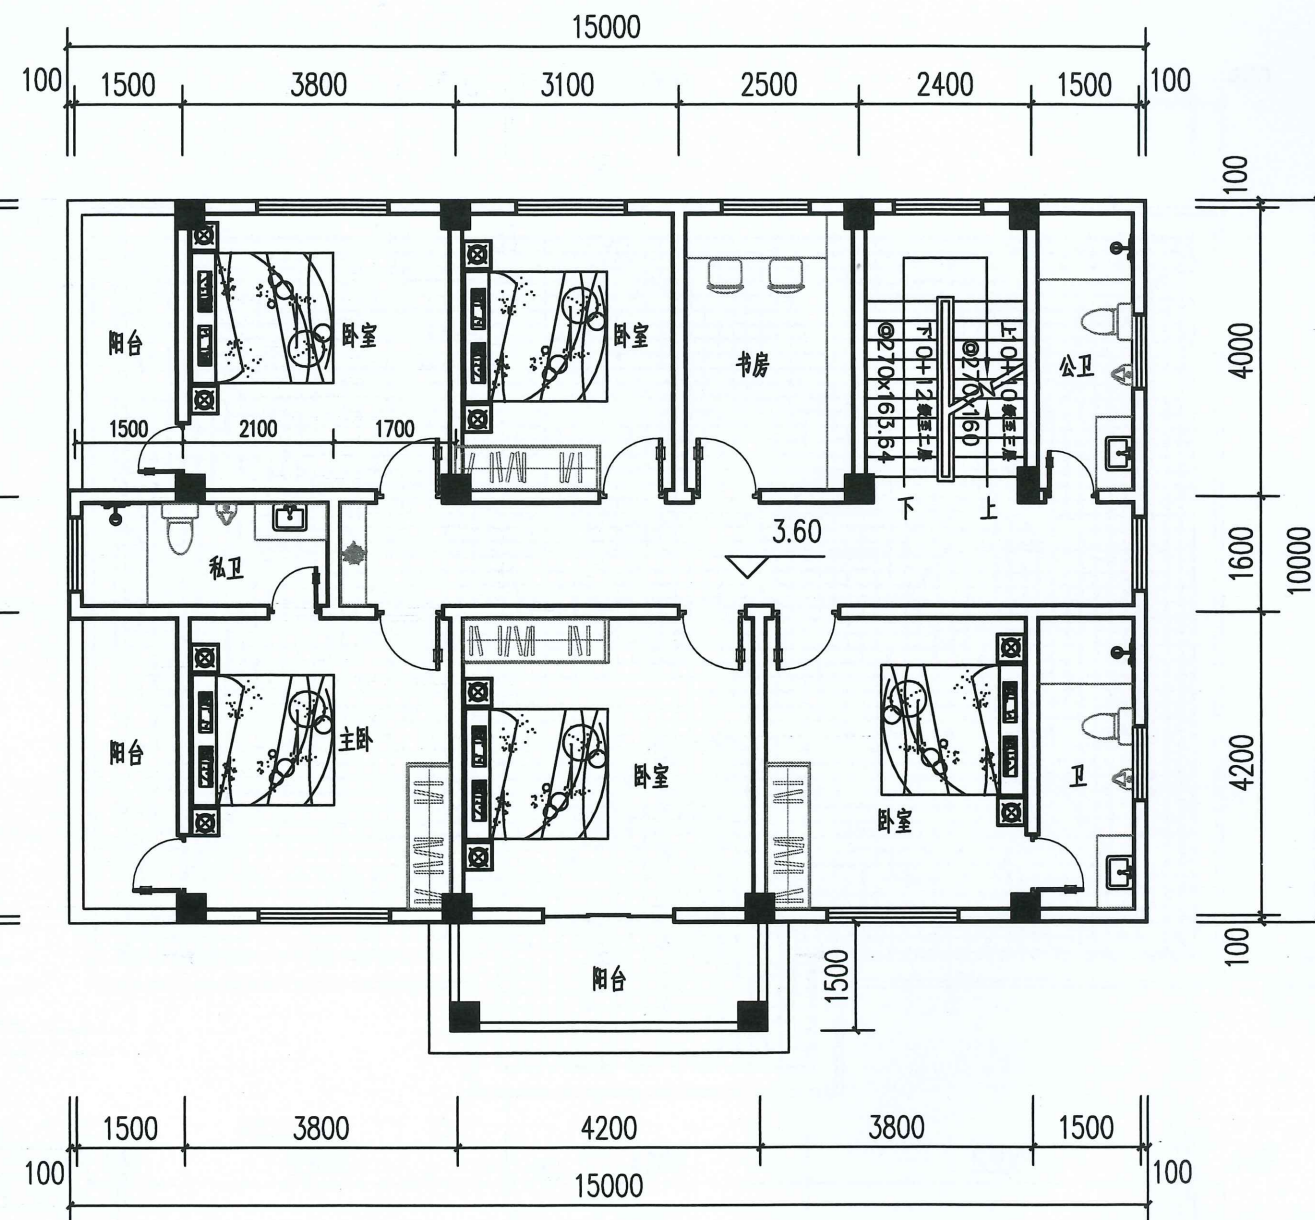



二层平面图 1:100

本层建筑面积: 153.3m²

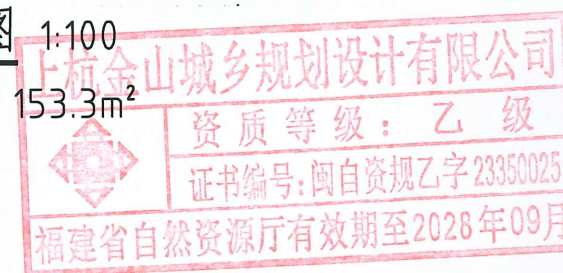


- 注: 1、本图尺寸为 mm(除标高外)
2、除标注外,卫生间、阳台、厨房低于室内地面
3、除标注外,门垛为 100, 或不做门垛,柱边安装及居中安装

上杭金山城乡规划设计有限公司				项目名称	临城镇土埔村刘国柱户危房改建	
审定	姜幼军	校对	叶秋	建设单位		
复核	叶秋	设计	叶秋	建筑设计图	图号	01
					图别	
					日期	2025.03

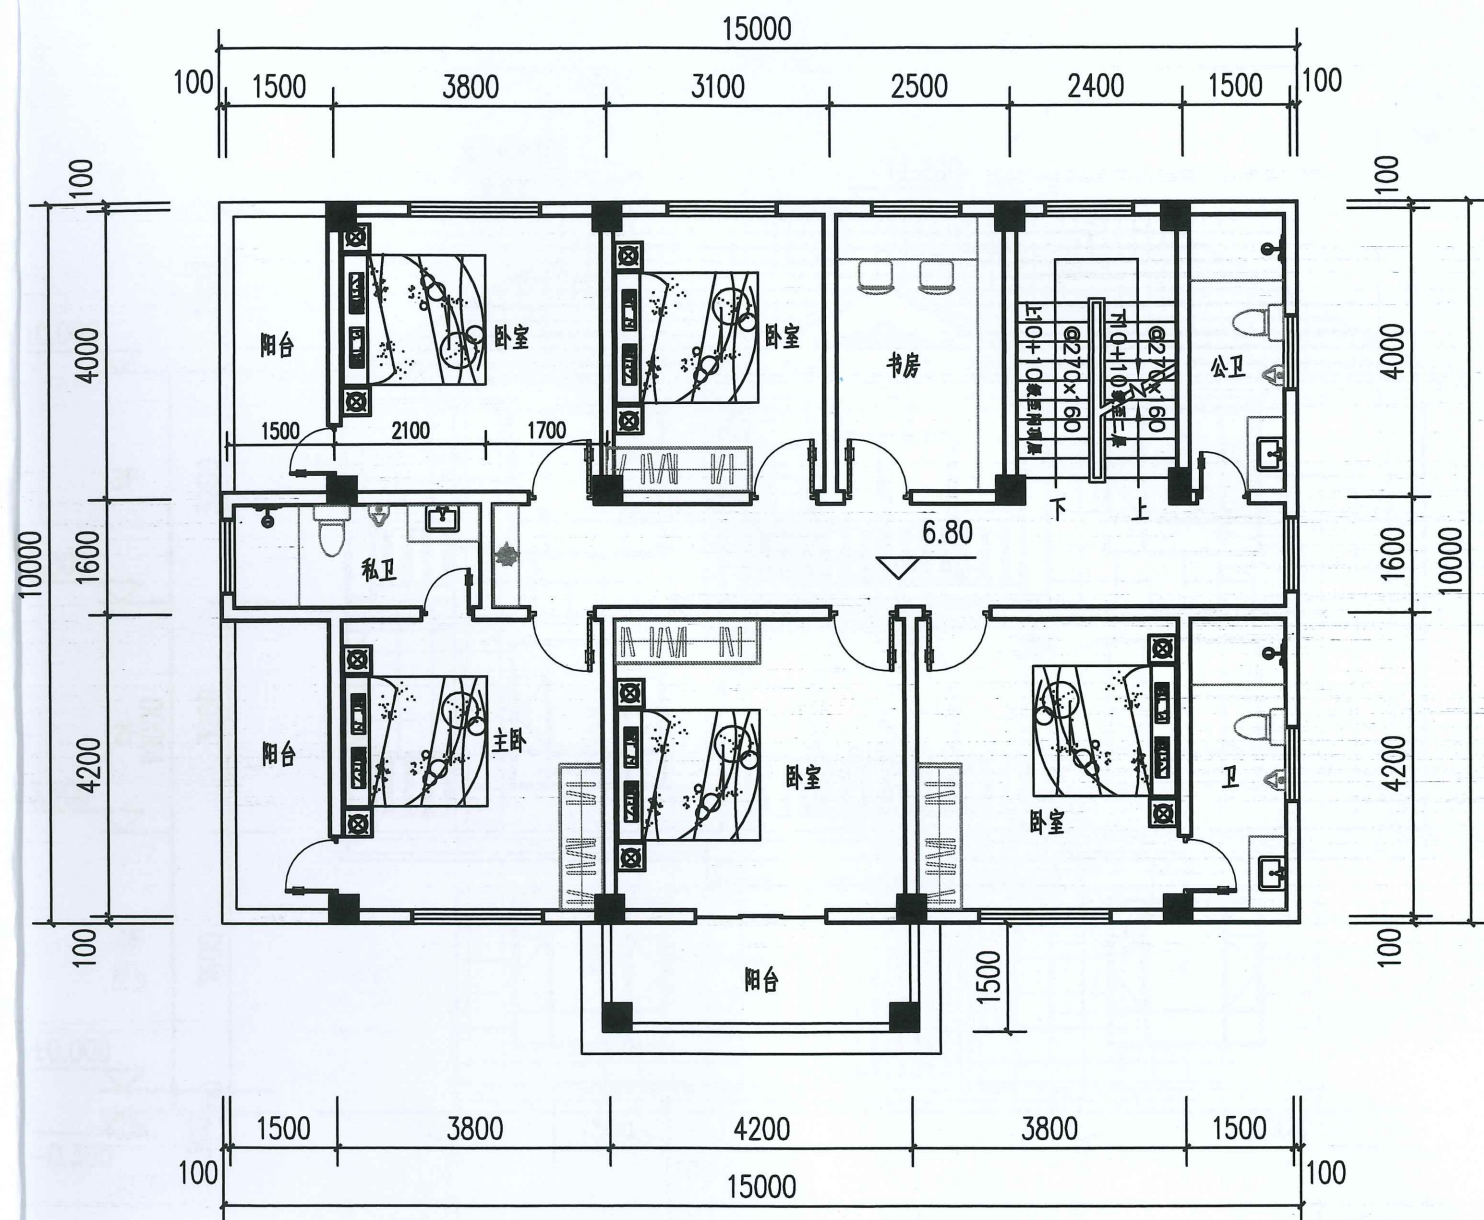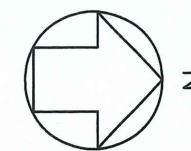


三层平面图 1:100

本层建筑面积: 153.3m²

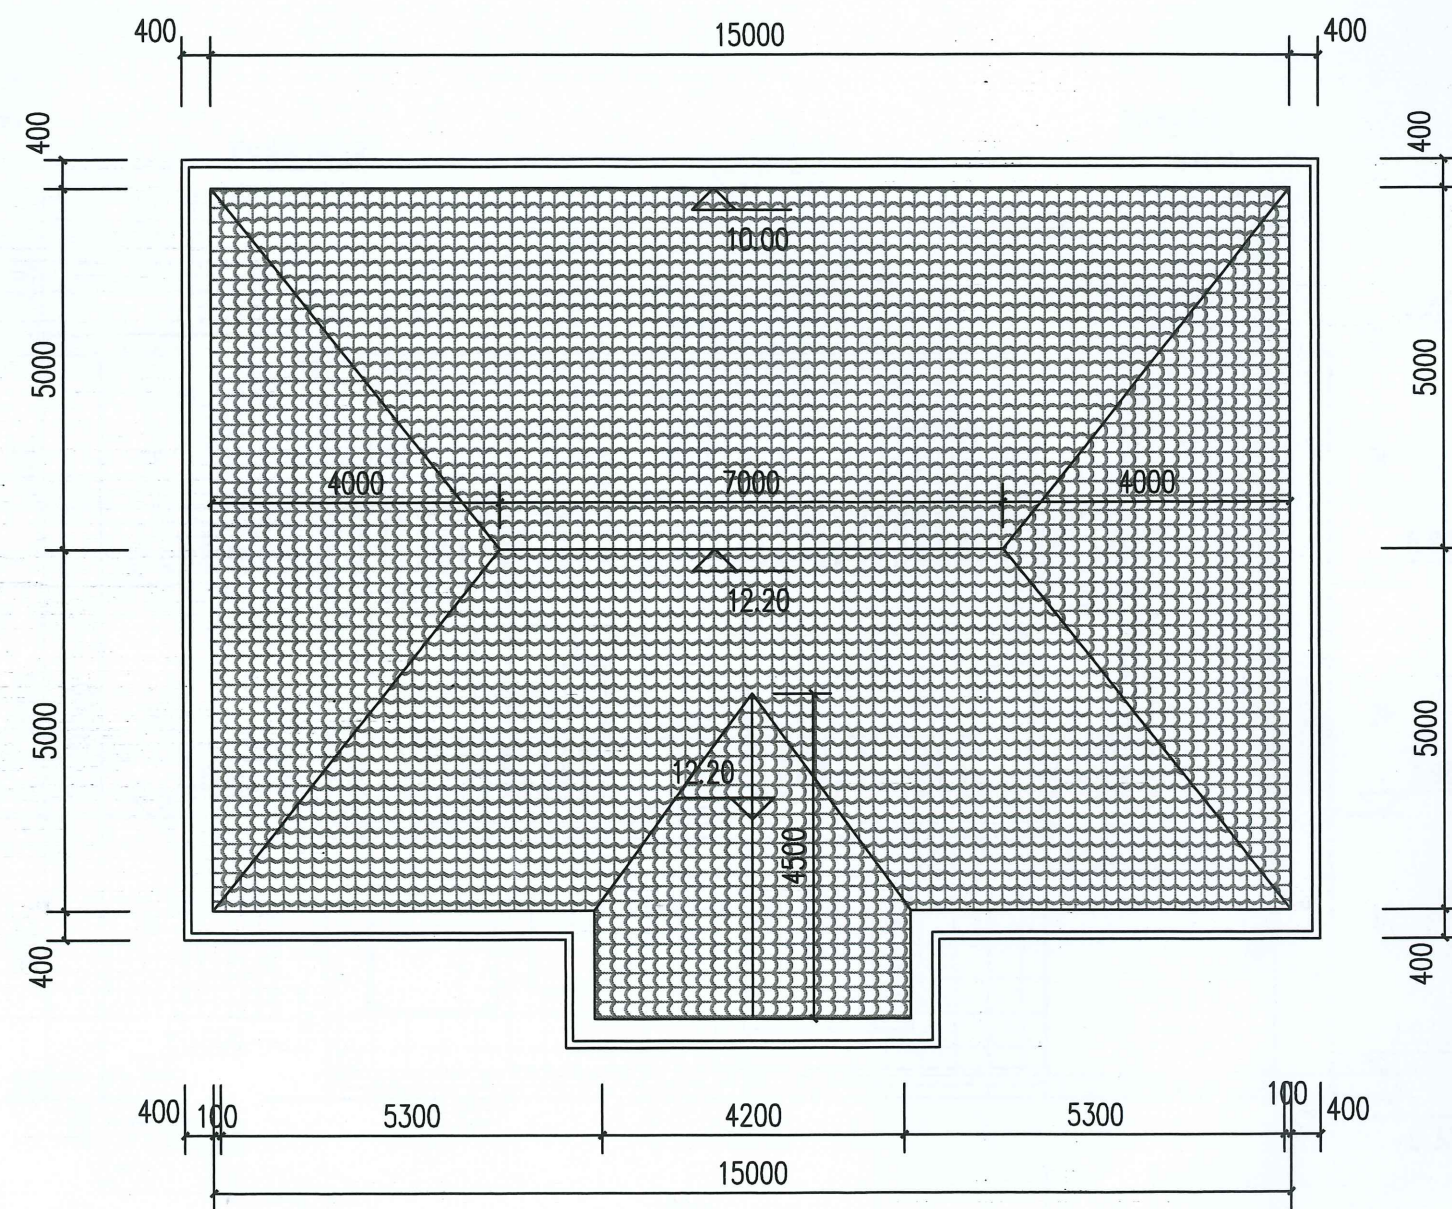


屋顶平面图 1:100


- 注: 1、本图尺寸为 mm(除标高外)
2、除标注外, 卫生间、阳台、厨房低于室内地面
3、除标注外, 门垛为 100, 或不做门垛, 柱边安装及居中安装

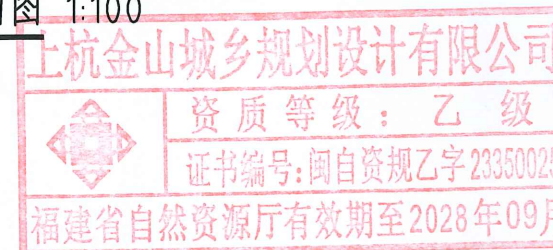


上杭金山城乡规划设计有限公司				项目名称	临城镇土埔村刘国柱户危房改建	
审定	姜少峰	校对	林晓	建设单位	图号	02
复核	林晓	设计	林晓	建筑设计图	图别	
					日期	2025.03

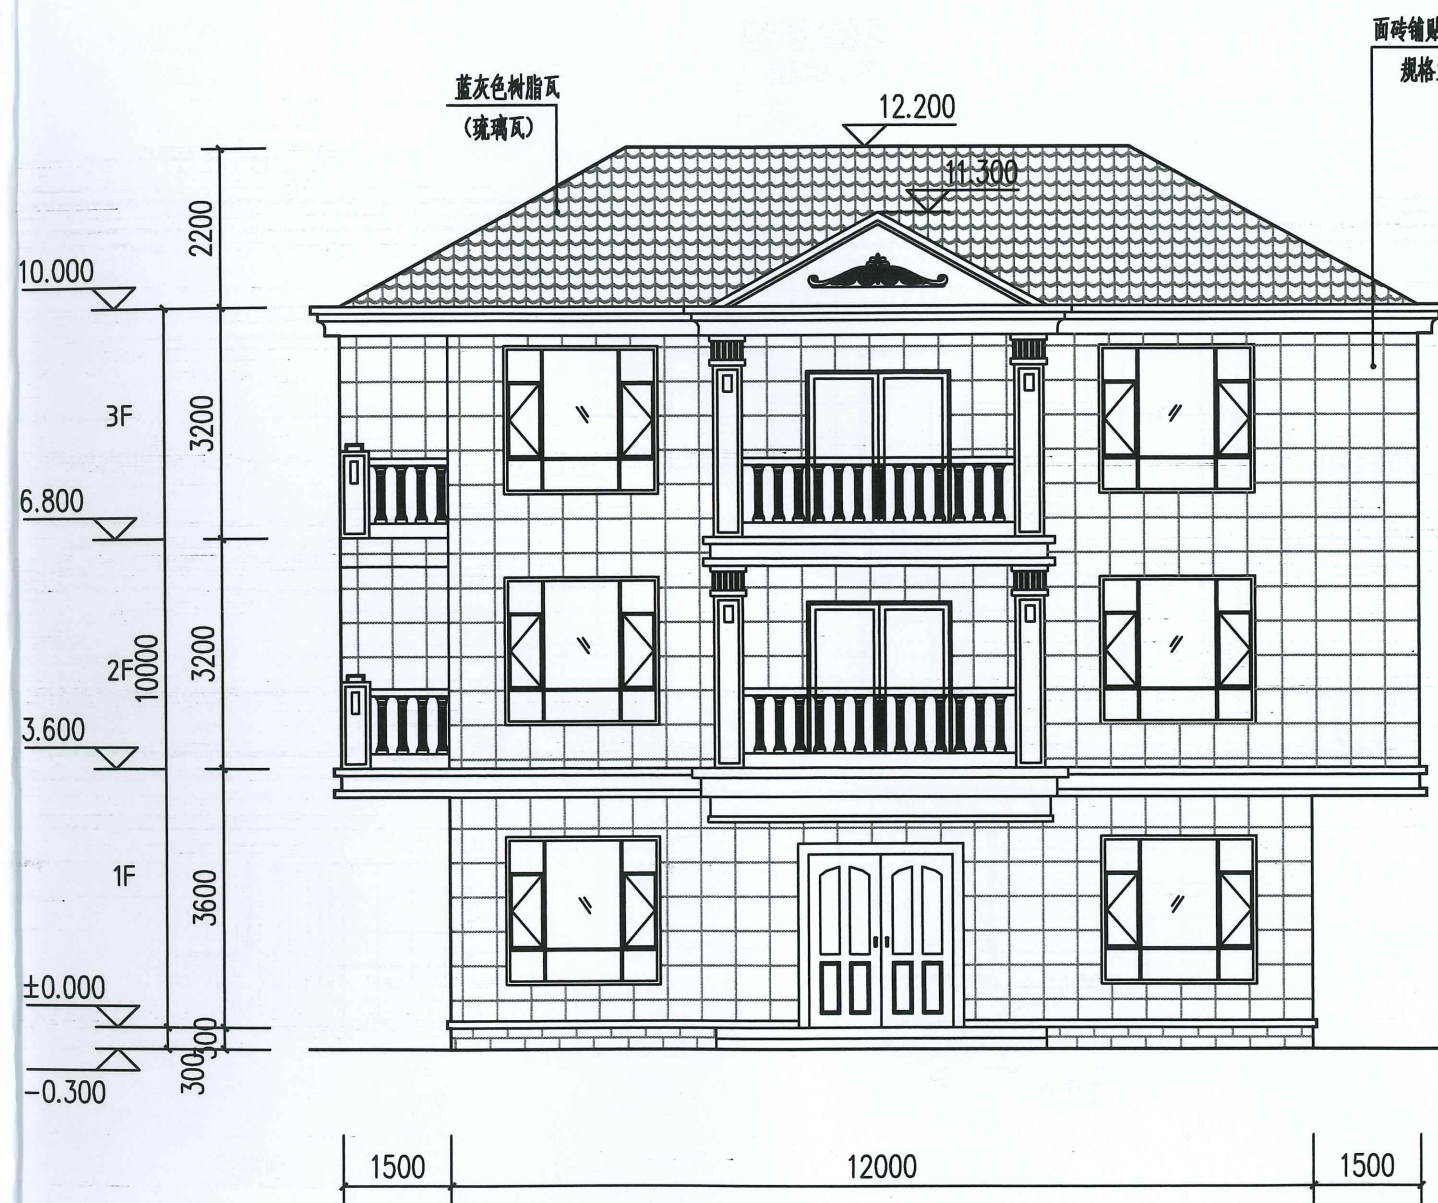




东立面图 1:100

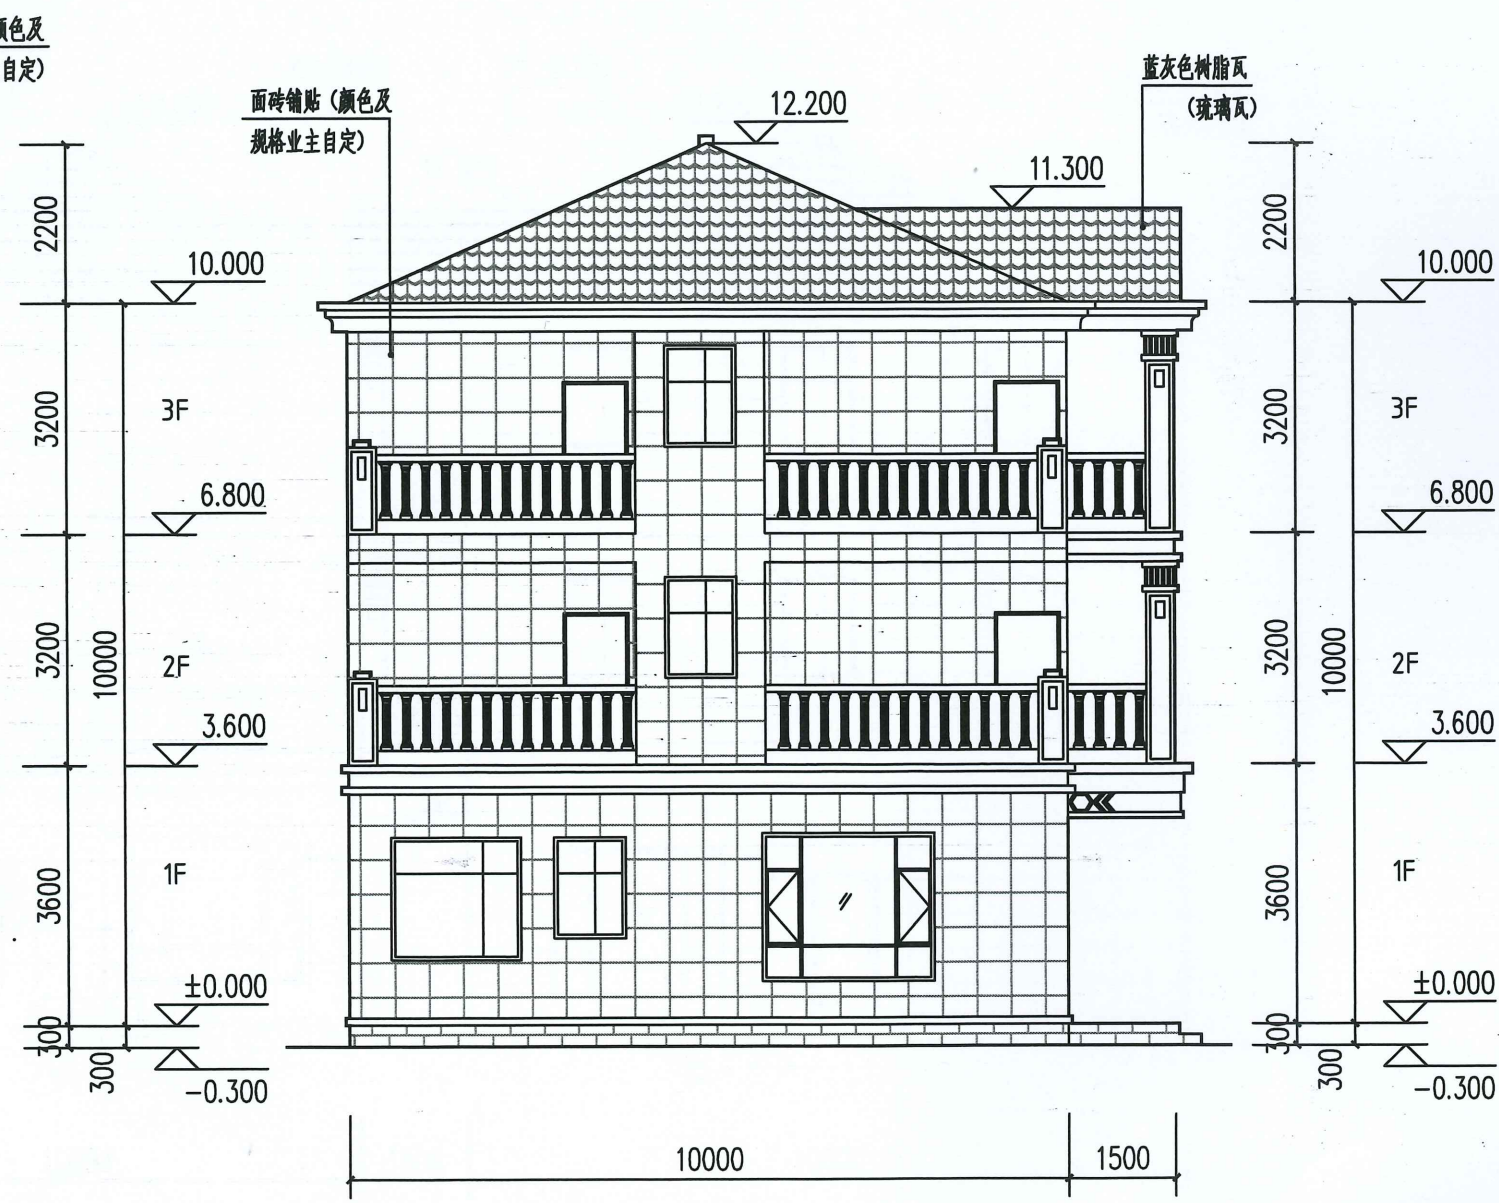

南立面图 1:100

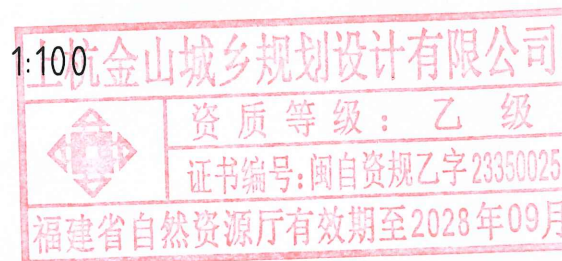

上杭金山城乡规划设计有限公司				项目名称	临城镇土埔村刘国柱户危房改建	
审定	姜少华	校对	王少华	建设单位		
复核	王少华	设计	王少华	建筑设计图	图号	03
					图别	
					日期	2025.03

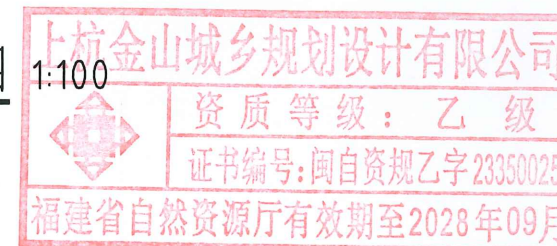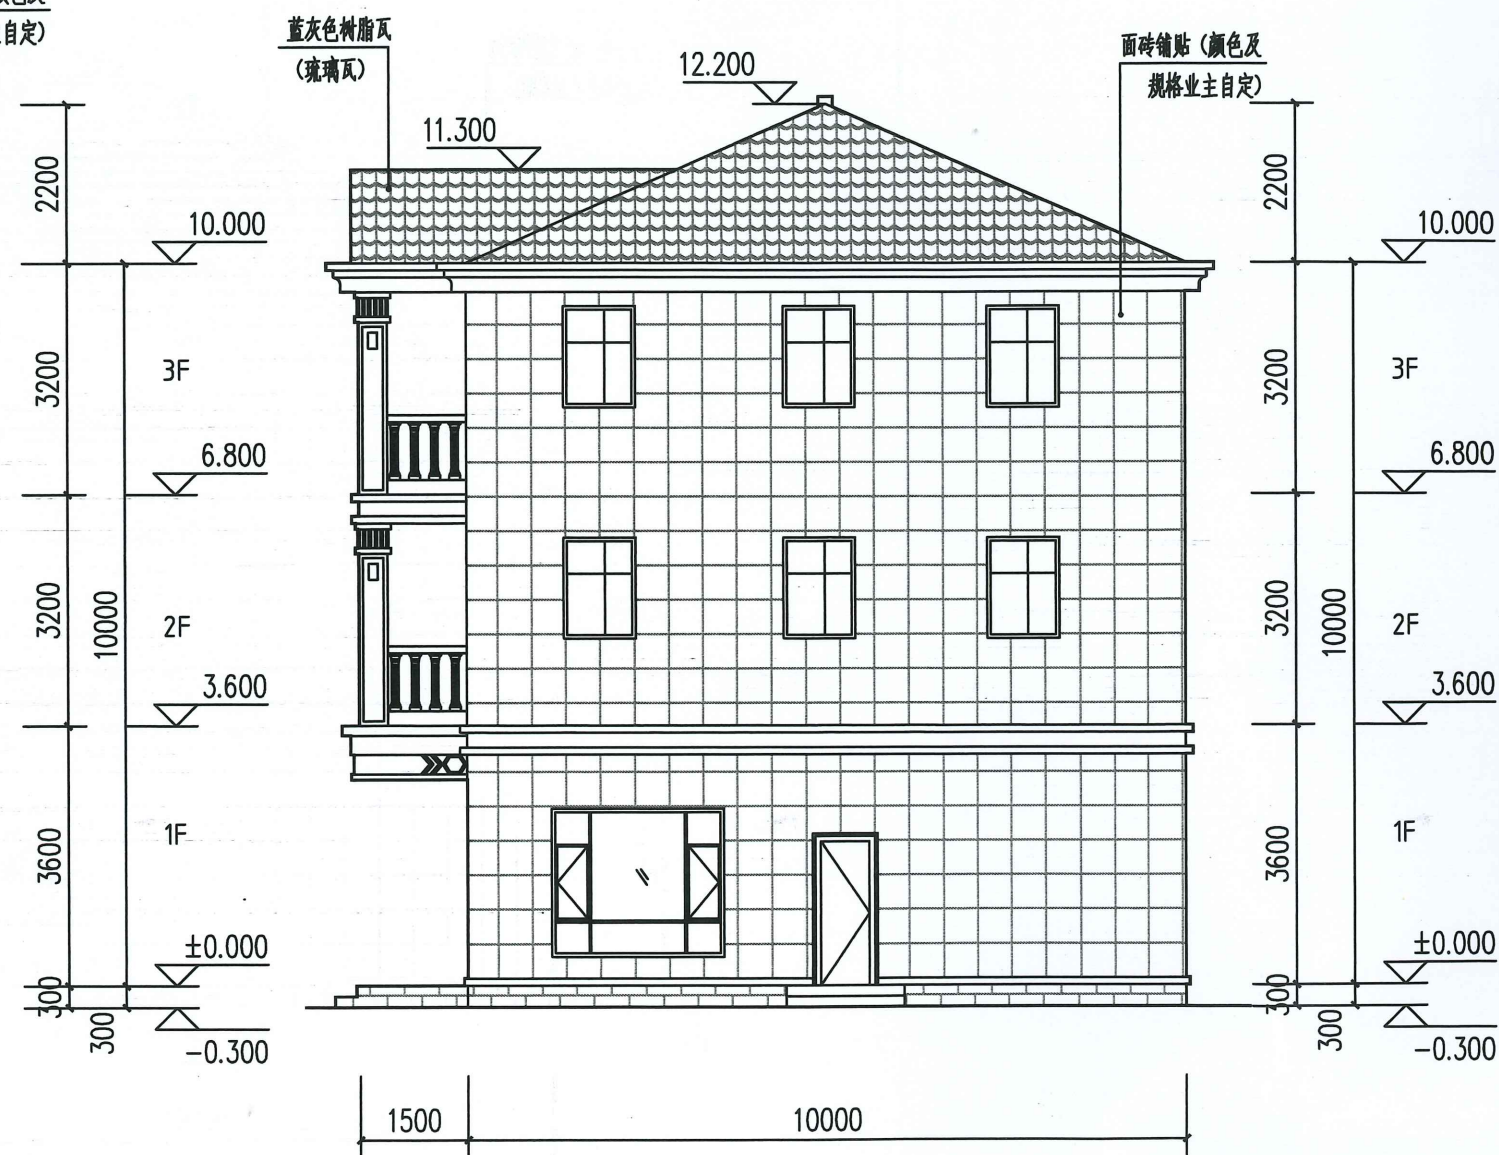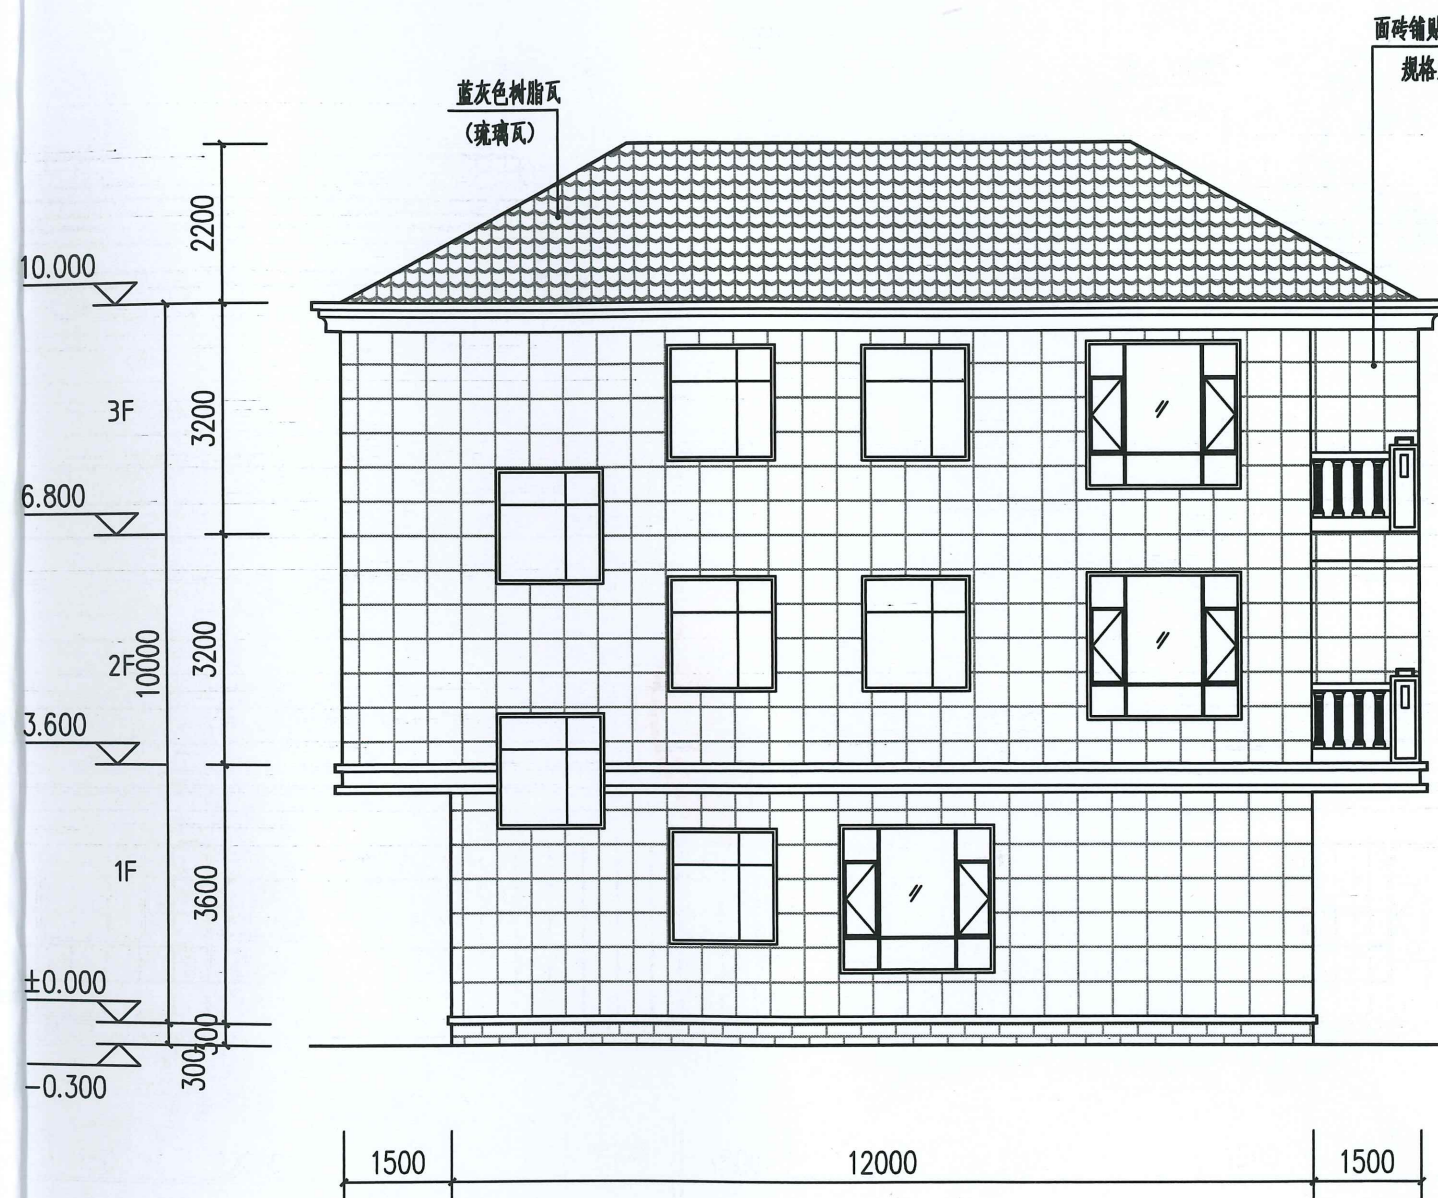

上杭金山城乡规划设计有限公司				项目名称	临城镇土埔村刘国柱户危房改建	
审定	姜少华	校对	王少华	建设单位		
复核	王少华	设计	王少华	建筑设计图	图号	04
					图别	
					日期	2025.03