



临城镇龙翔村何永寿户危房改建

—方案设计

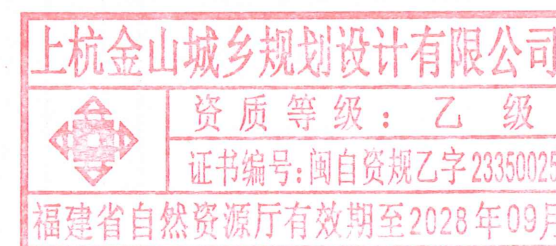


上杭金山城乡规划设计有限公司
2024. 12

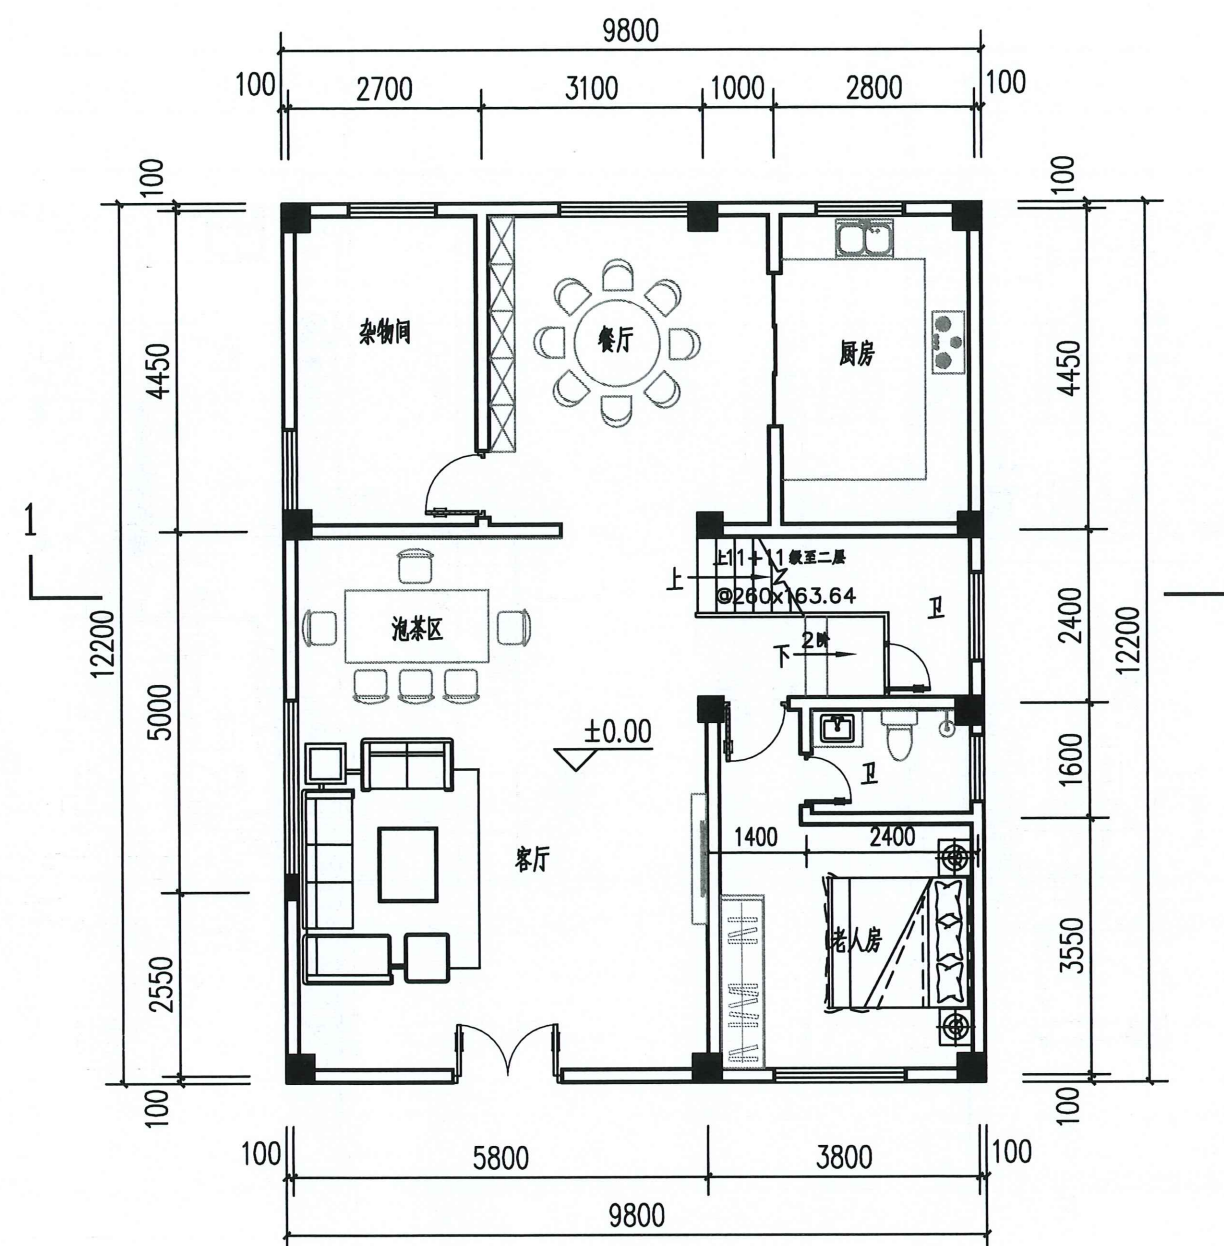

一层平面图 1:100

本层建筑面积(占地面积): 119.56m²
总建筑面积: 364.59m²

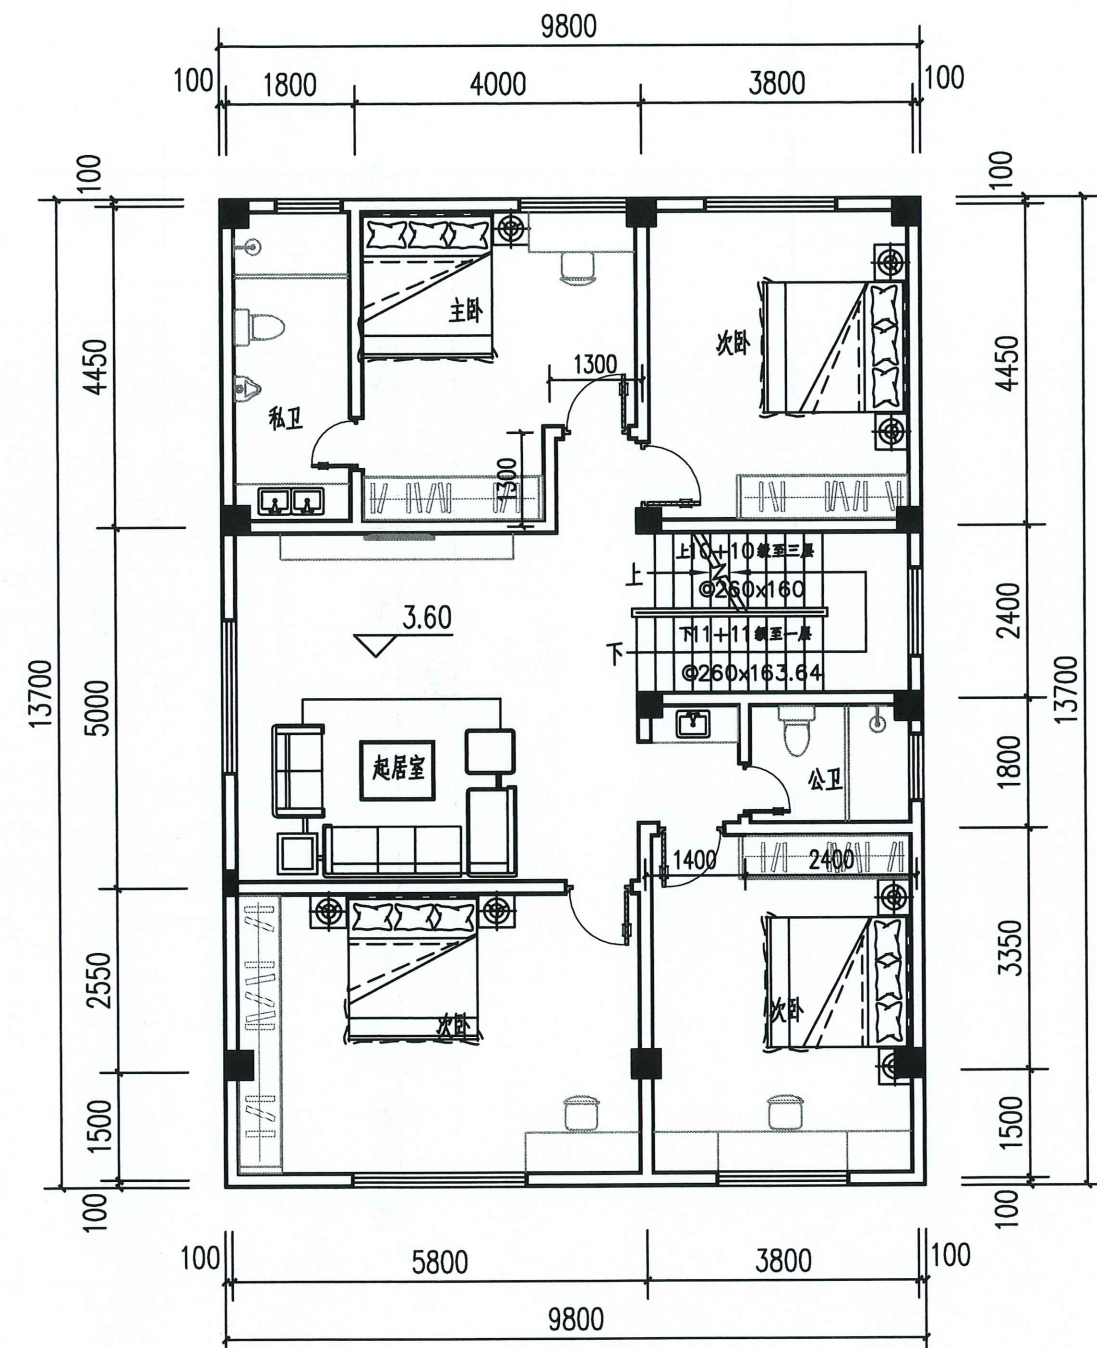

二层平面图 1:100

本层建筑面积: 134.26m²

- 注:
- 1、本图尺寸为 mm(除标高外)
 - 2、除标注外, 卫生间、阳台、厨房低于室内地面
 - 3、除标注外, 门垛为 100, 或不做门垛, 柱边安装及居中安装



上杭金山城乡规划设计有限公司

资质等级: 乙级


证书编号: 闽自资规乙字 23350025

福建省自然资源厅有效期至2028年09月


上杭金山城乡规划设计有限公司				项目名称	临城镇龙翔村何永寿户危房改建		
				建设单位			
审 定	姜少峰	校 对	叶松	建筑设计图	图 号	01	
复 核	叶松	设 计	叶松		图 别		
					日 期	2024.12	

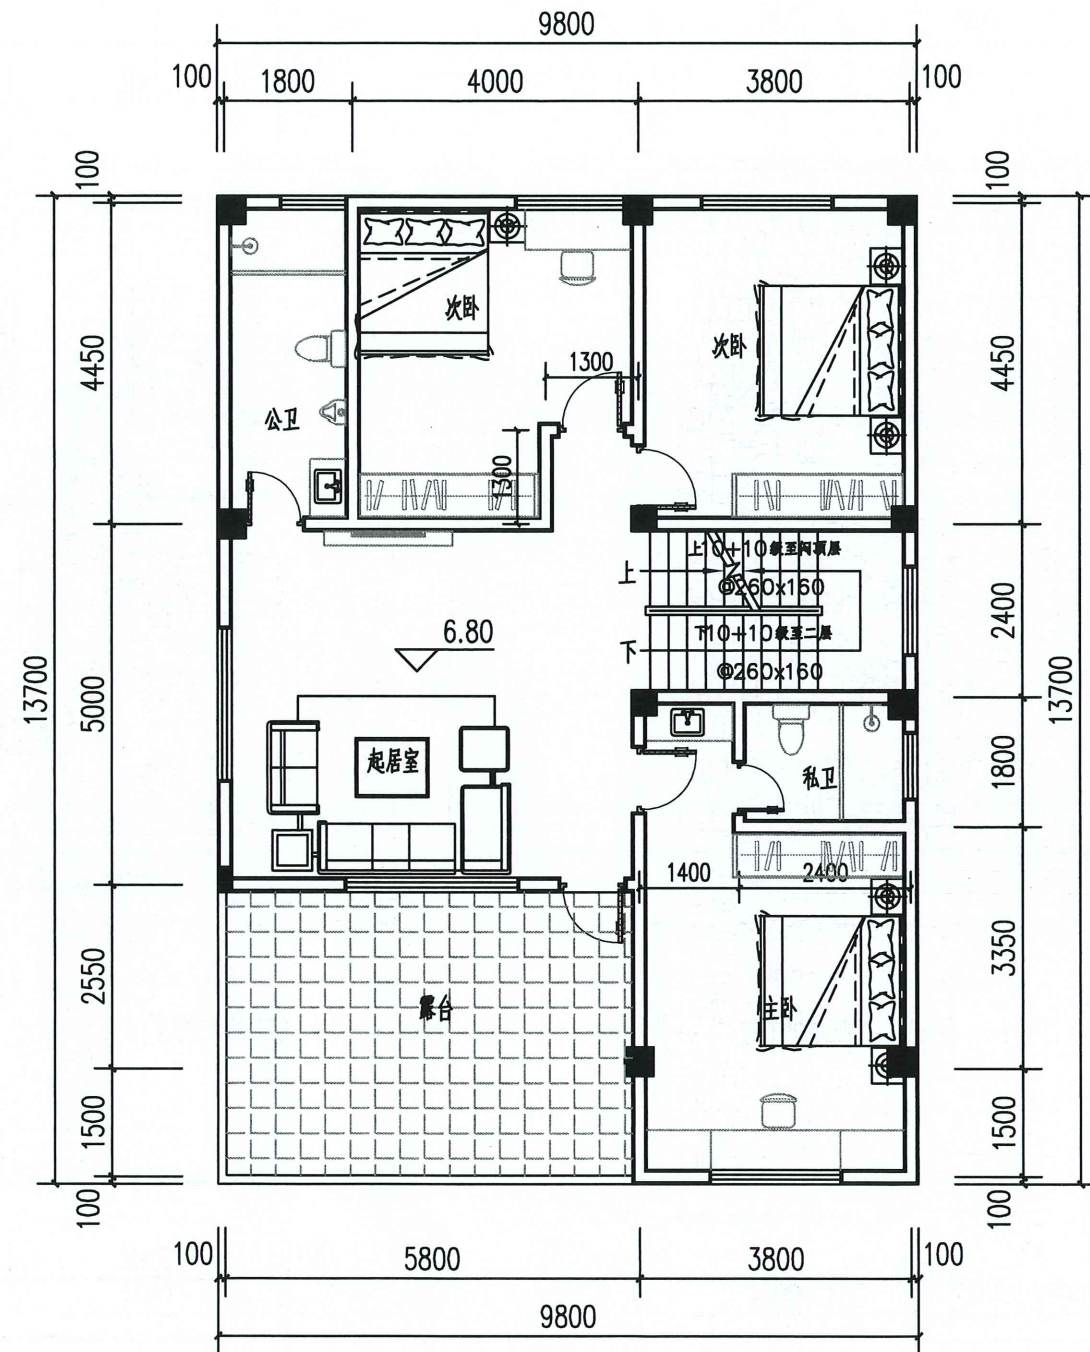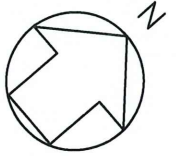

三层平面图 1:100
本层建筑面积: 110.77m²


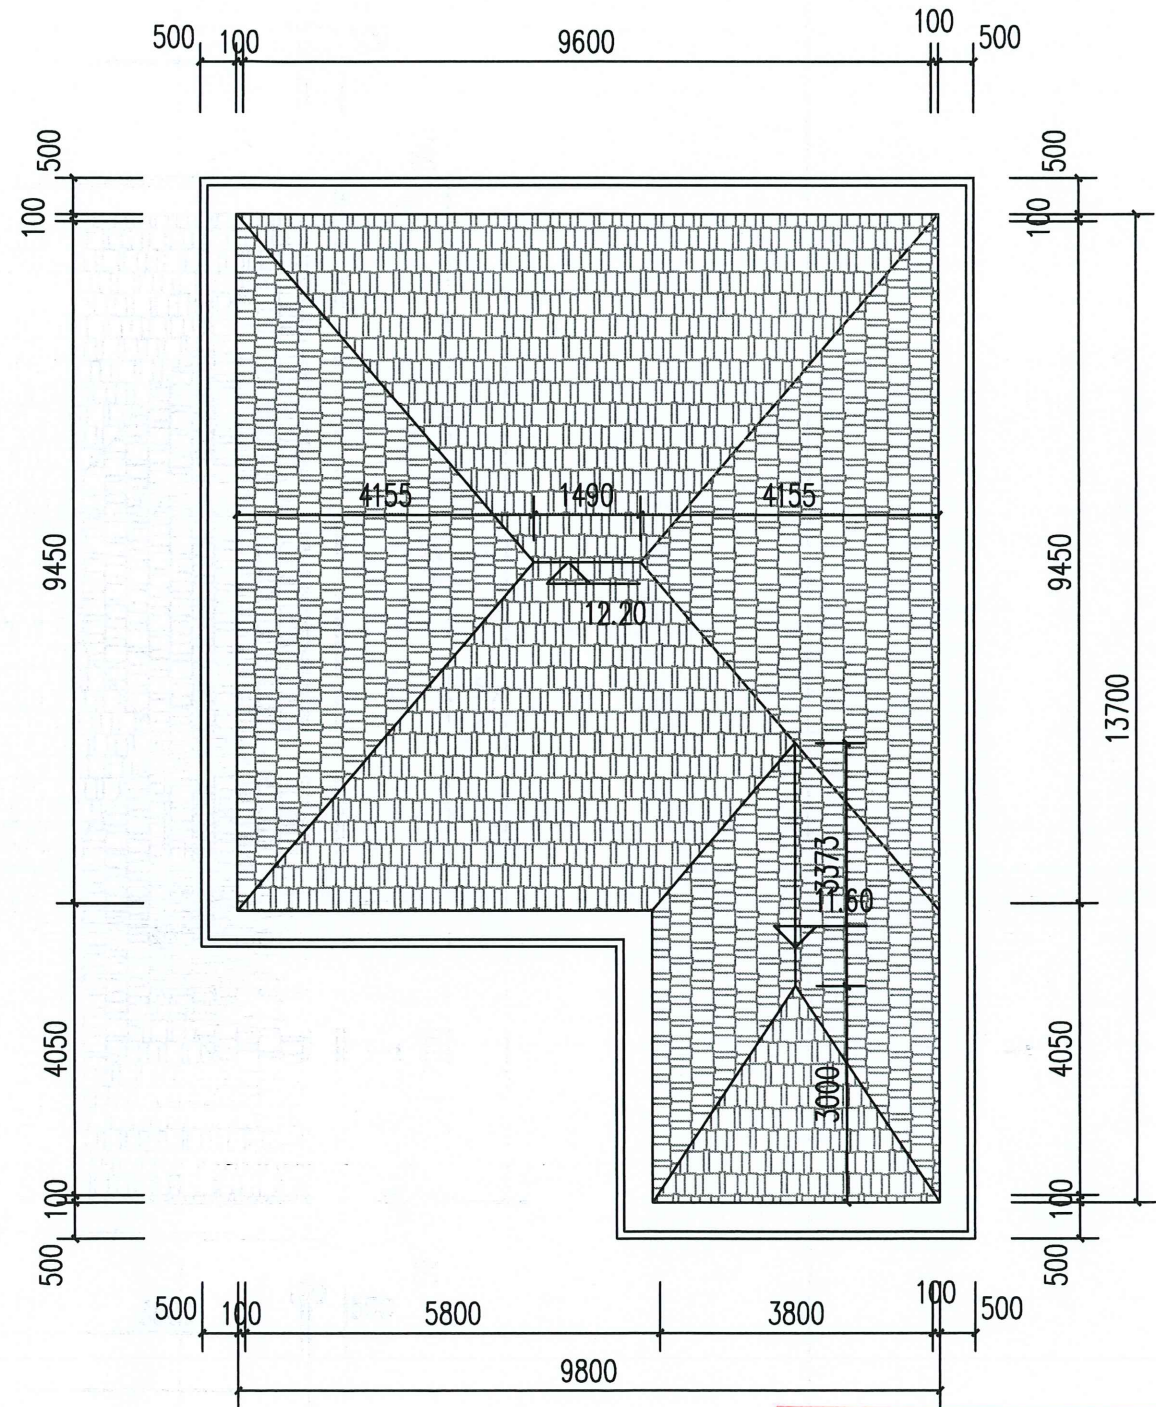


屋顶平面图 1:100

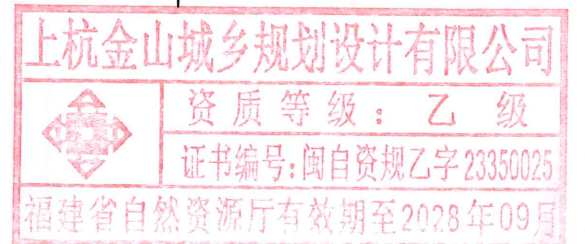


- 注: 1、本图尺寸为 mm(除标高外)
2、除标注外, 卫生间、阳台、厨房低于室内地面
3、除标注外, 门垛为 100, 或不做门垛, 柱边安装及居中安装

上杭金山城乡规划设计有限公司				项目名称	临城镇龙翔村何永寿户危房改建	
审定	姜钟鸣	校对	叶松	建设单位		
复核	叶松	设计	叶松	建筑设计图	图号	02
					图别	
					日期	2024.12

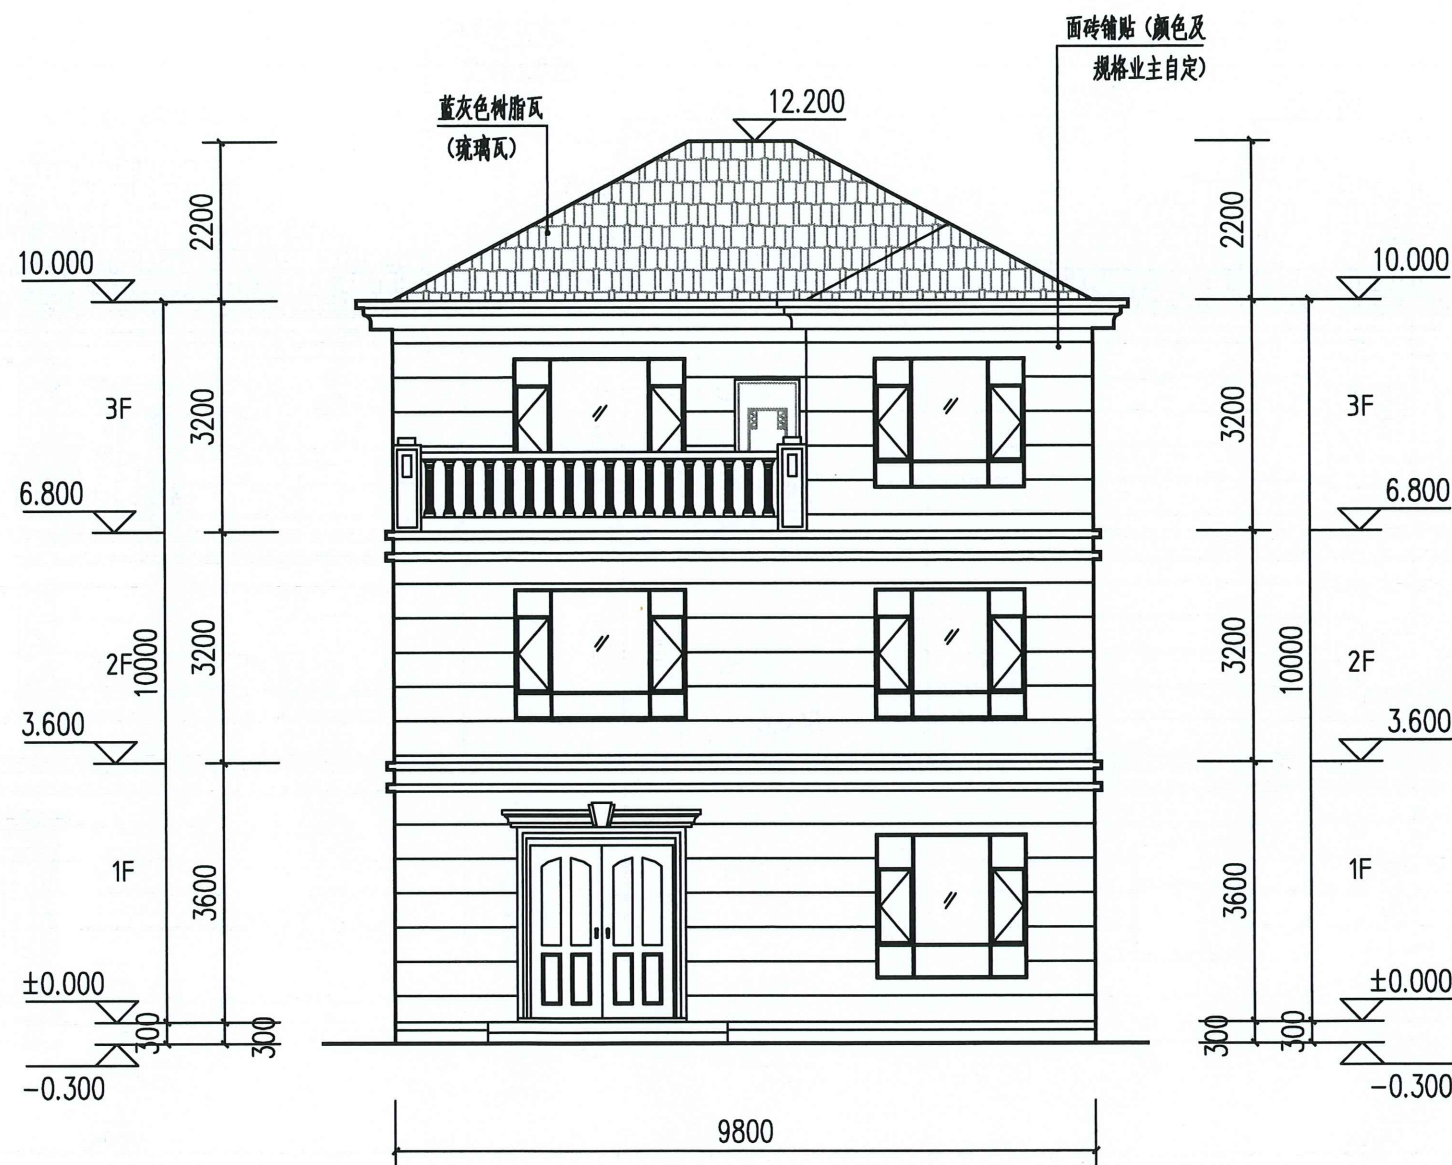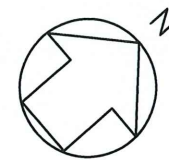


南立面图 1:100


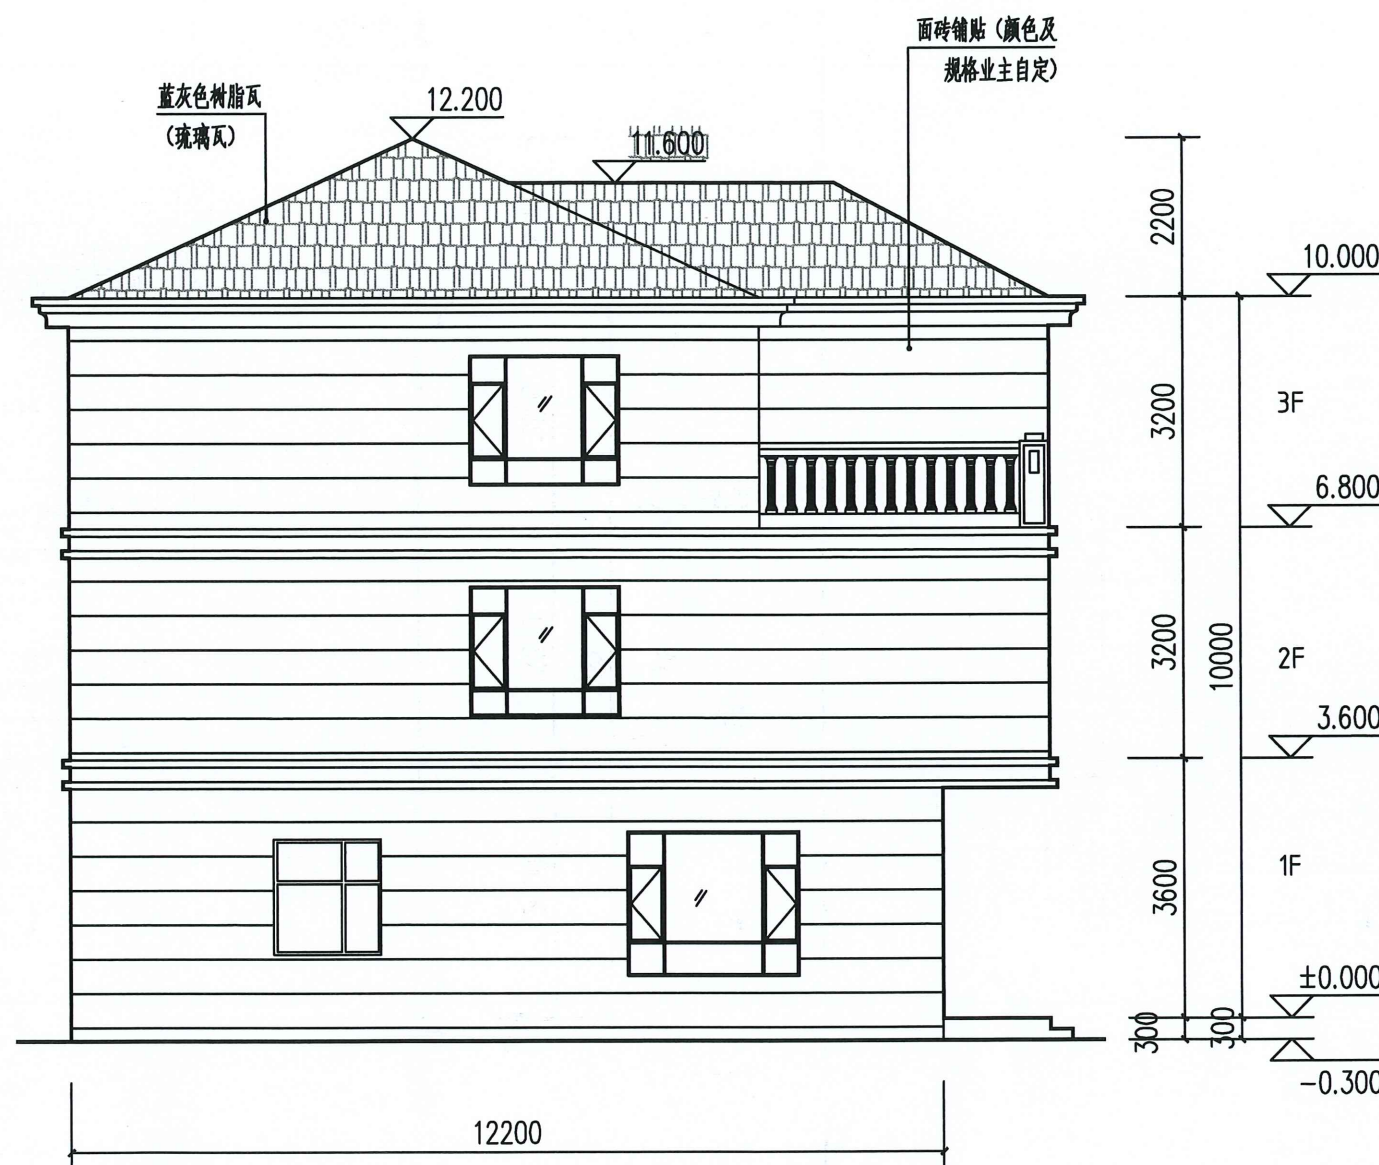


西立面图 1:100


- 注: 1、本图尺寸为 mm(除标高外)
2、除标注外,卫生间、阳台、厨房低于室内地面
3、除标注外,门垛为 100,或不做门垛,柱边安装及居中安装

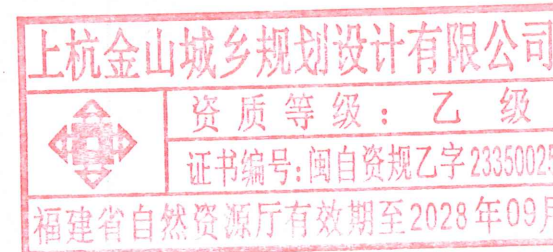

上杭金山城乡规划设计有限公司				项目名称	临城镇龙翔村何永寿户危房改建	
审定	姜少华	校对	林晓	建设单位		
复核	林晓	设计	林晓	建筑设计图	图号	03
					图别	
					日期	2024. 12

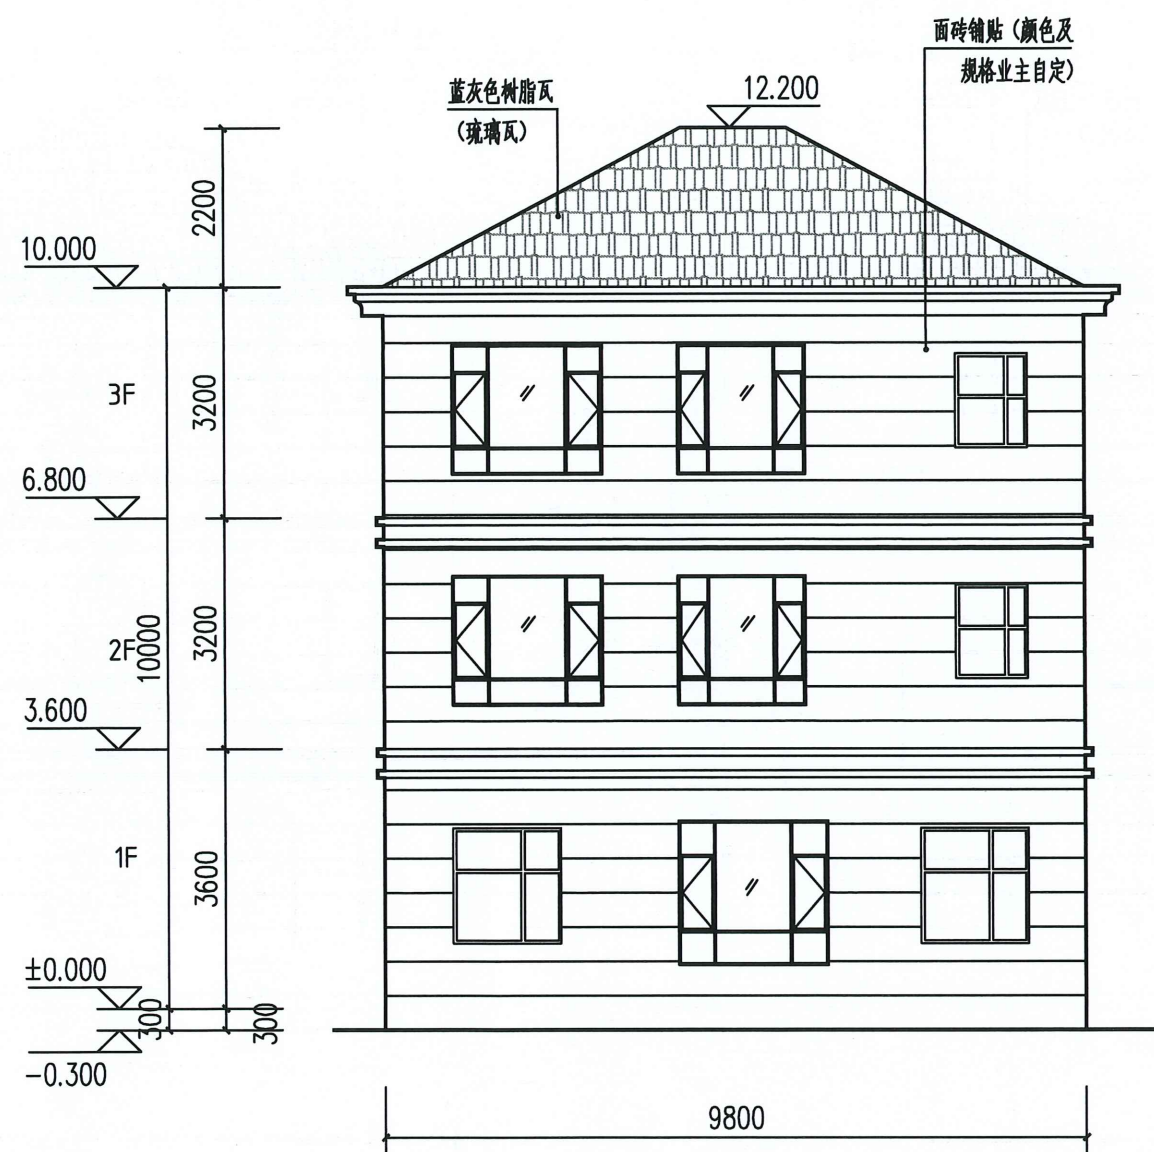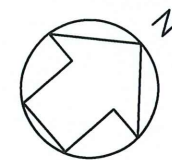


北立面图 1:100


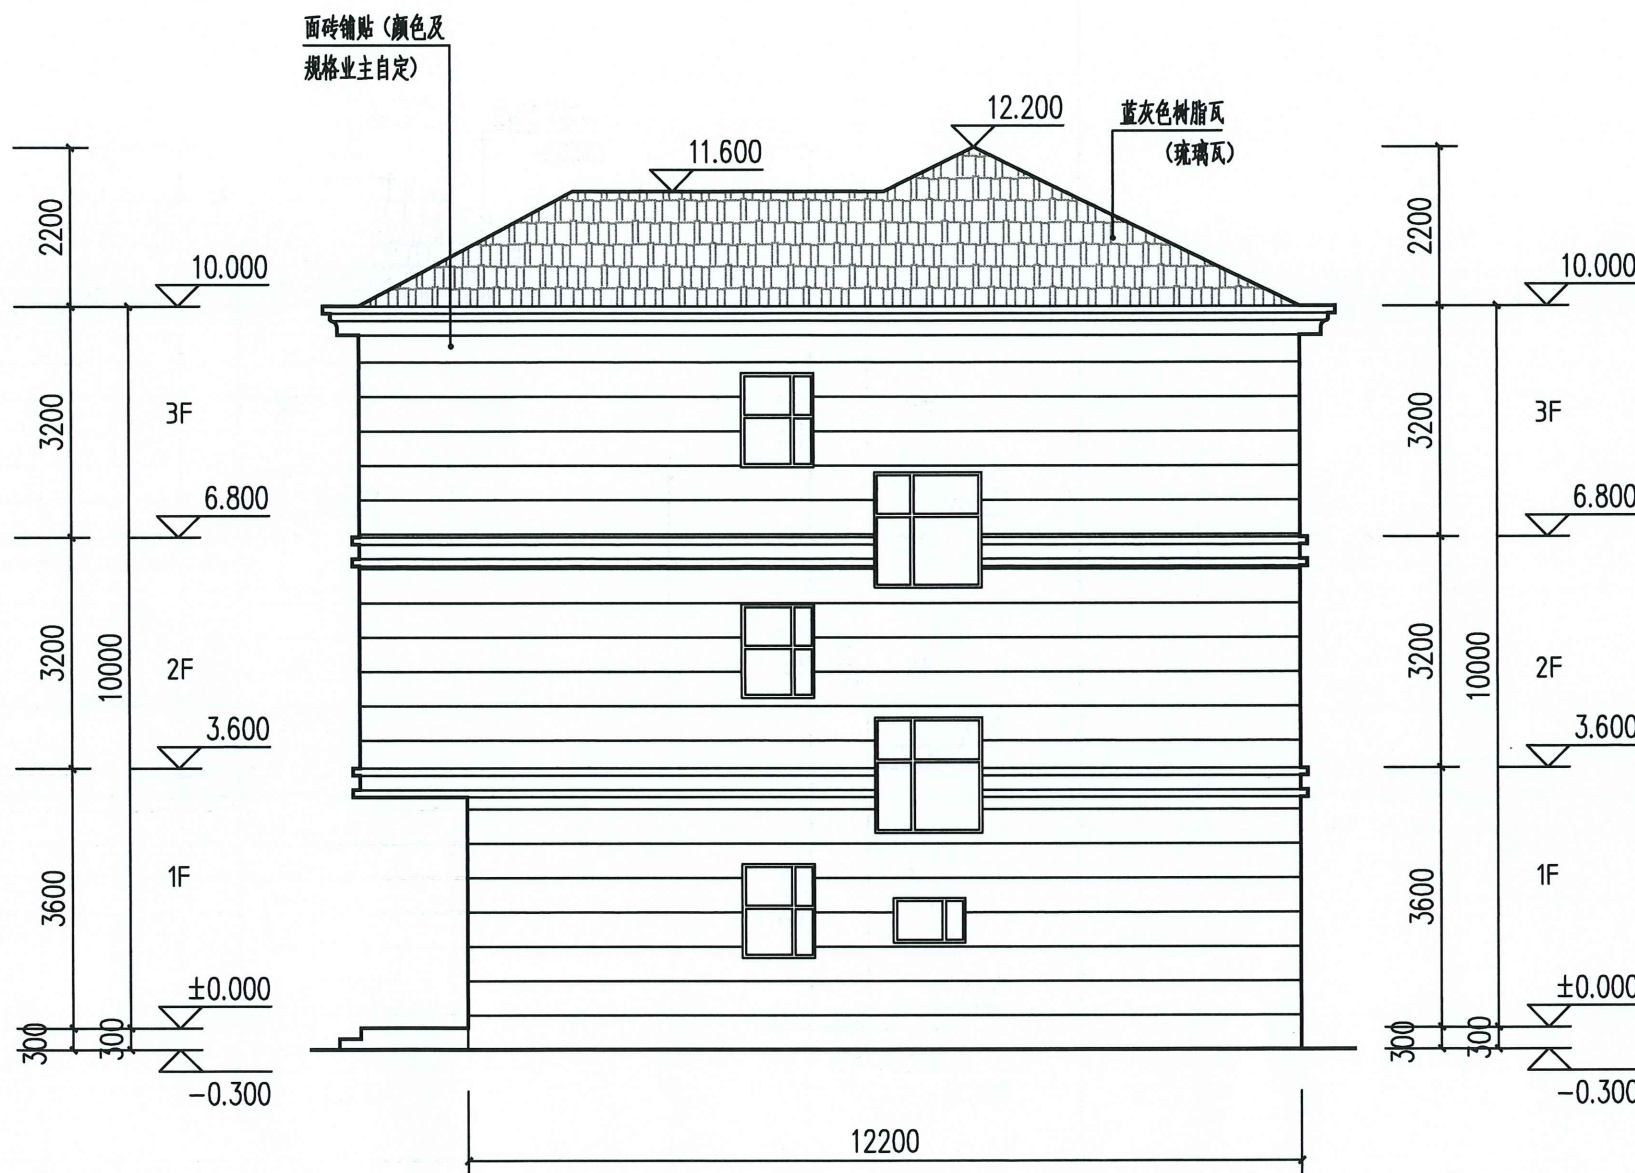


东立面图 1:100

- 注: 1、本图尺寸为 mm(除标高外)
2、除标注外,卫生间、阳台、厨房低于室内地面
3、除标注外,门垛为 100, 或不做门垛,柱边安装及居中安装

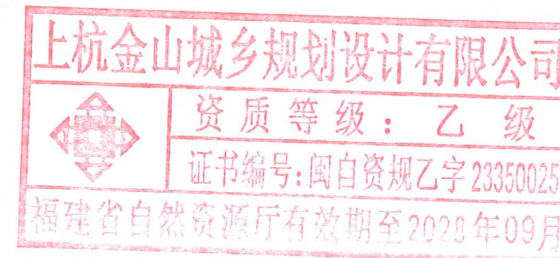


上杭金山城乡规划设计有限公司				项目名称	临城镇龙翔村何永寿户危房改建	
建设单位				图号	04	
审定	姜少峰	校对	王少华	建筑设计图	图别	
复核	王少华	设计	王少华	日期	2024. 12	

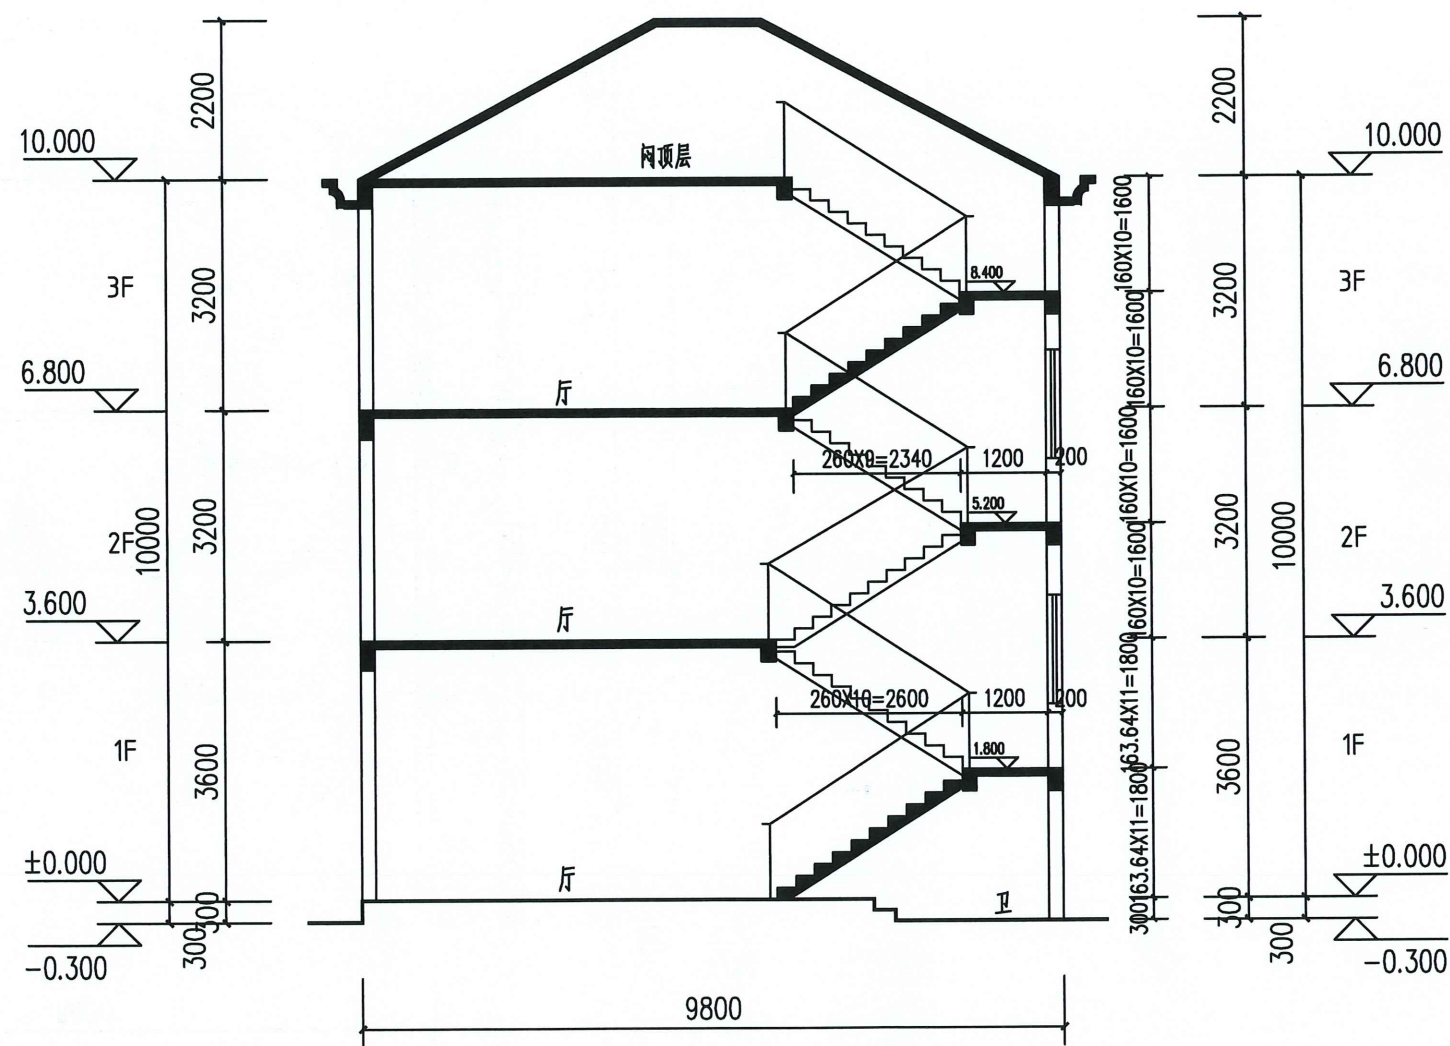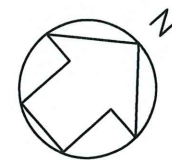

1-1剖面图 1:100

- 注: 1、本图尺寸为 mm(除标高外)
2、除标注外,卫生间、阳台、厨房低于室内地面
3、除标注外,门垛为 100, 或不做门垛,柱边安装及居中安装

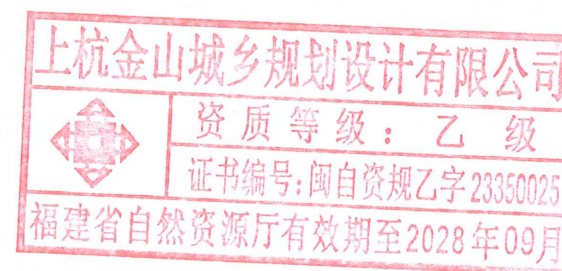

上杭金山城乡规划设计有限公司				项目名称	临城镇龙翔村何永寿户危房改建		
				建设单位			
审 定	姜郁馨	校 对	叶松	建筑设计图	图 号	05	
复 核	叶松	设 计	叶松		图 别		
					日 期	2024. 12	