







临城镇城东村 冯蔚新、张富玉户危房改建设计方案

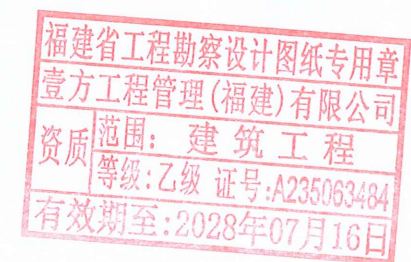

专业名称	姓名	职称	专业名称	姓名	职称
建筑	张俊文	注册建筑师	结构	张俊文	注册结构师
给排水	张俊文	注册给排水工程师	电气	张俊文	注册电气工程师
暖通	张俊文	注册暖通工程师	园林	张俊文	注册园林工程师



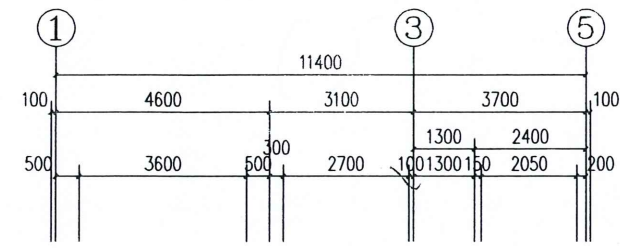


-0.400

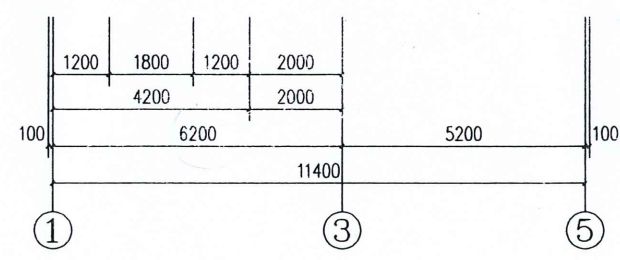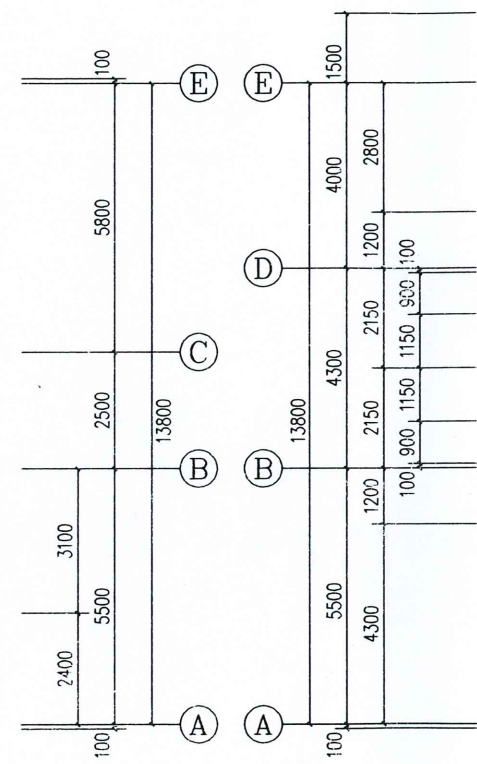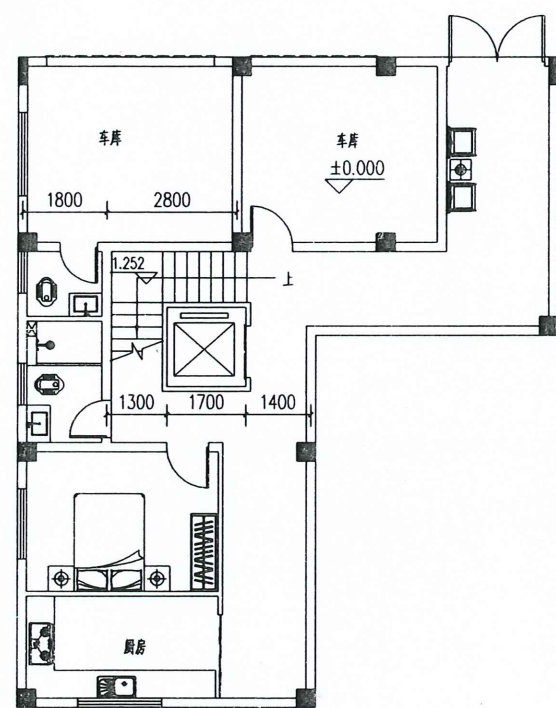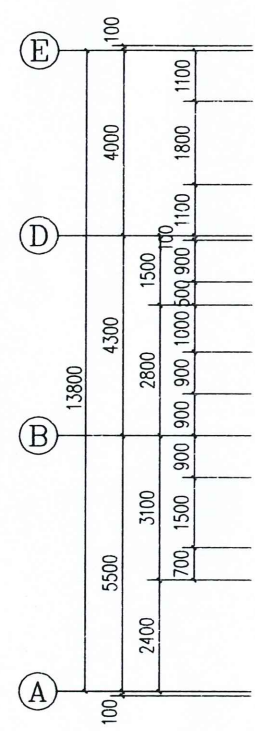


一层平面图 1:100

注: 本层建筑面积: 120m², 总建筑面积: 431.9

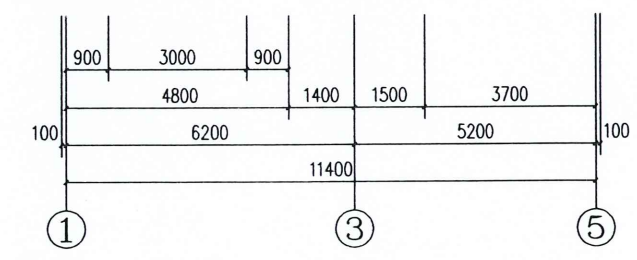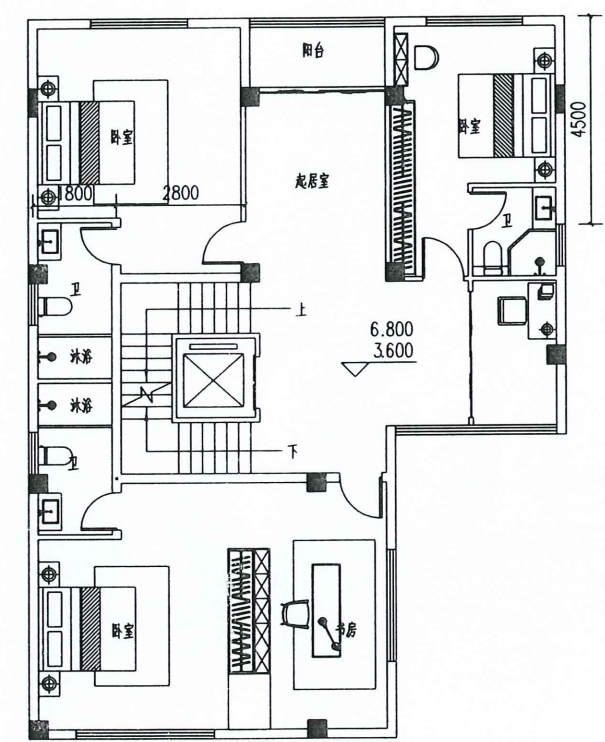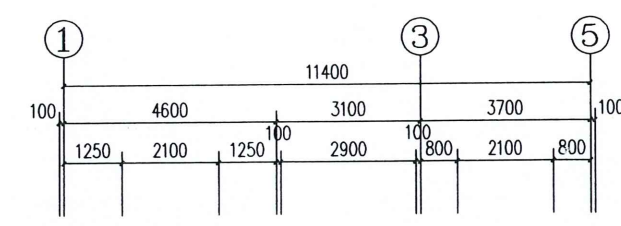

二、三层平面图 1:100

注: 本层建筑面积: 155.95m²

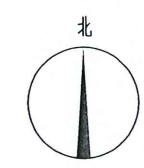

壹方工程管理(福建)有限公司

市政行业乙级 证书编号: A235063484
建筑行业(建筑工程)乙级
风景园林工程设计专项乙级

第 1 版图

备注:
本套图纸未经规划部门同意和审图机构认可, 不得用于现场施工, 仅供业主建设投资前估算建设造价之参考图。

施工图审查批准单位:

施工图审查合格证书号:

图纸专用章:

注册建筑师执业章:

专业注册师执业章:

福建省工程勘察设计图纸专用章
壹方工程管理(福建)有限公司
资质等级: 乙级
工程名称: 临城镇城东村冯蔚新、张富玉危房改建设计方案
有效期至: 2028年07月16日

子项名称:

建设单位:



冯蔚新、张富玉

审定	朱永广	朱永广
项目负责人	张俊文	张俊文
专业负责人	张俊文	张俊文
审核	麻龙溶	麻龙溶
校对	张俊文	张俊文
设计	谢月华	谢月华
制图	谢月华	谢月华


图名:

工程编号	
图别	日期
图号	

设计单位	壹方工程管理(福建)有限公司
项目负责人	张俊文
专业负责人	张俊文
审核	麻龙浴
校对	张俊文
设计	谢月华
制图	谢月华

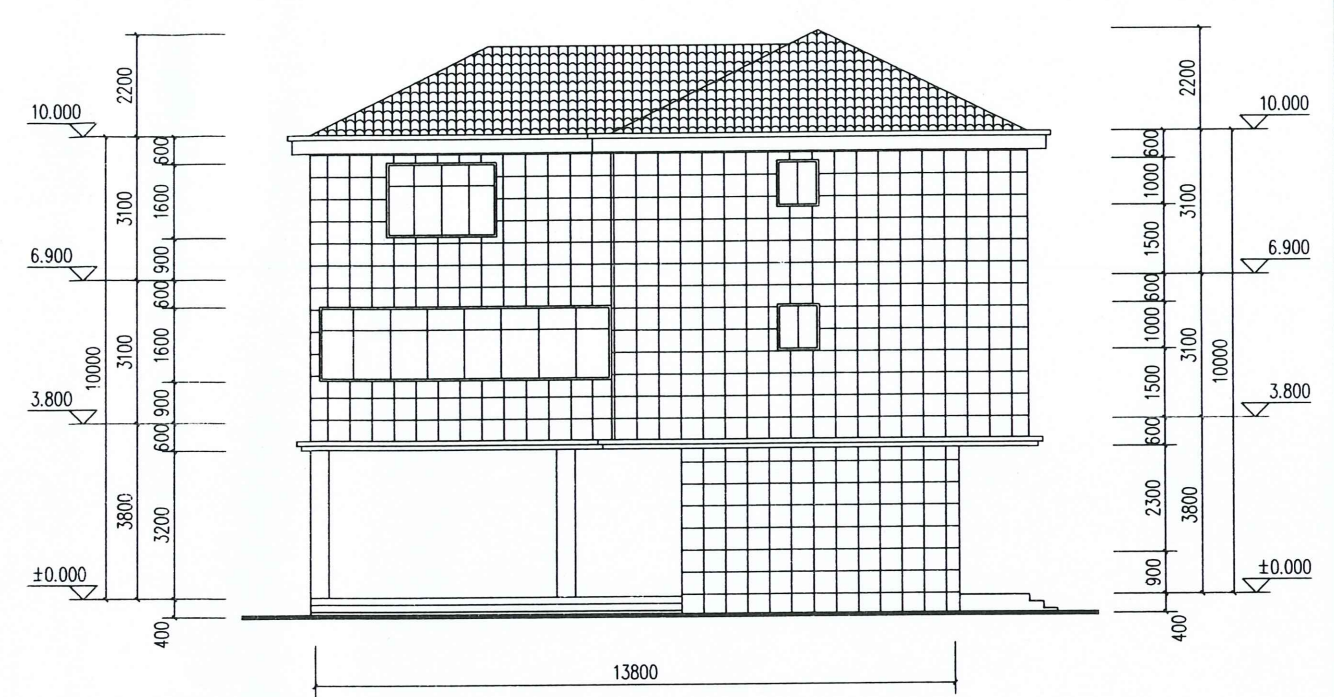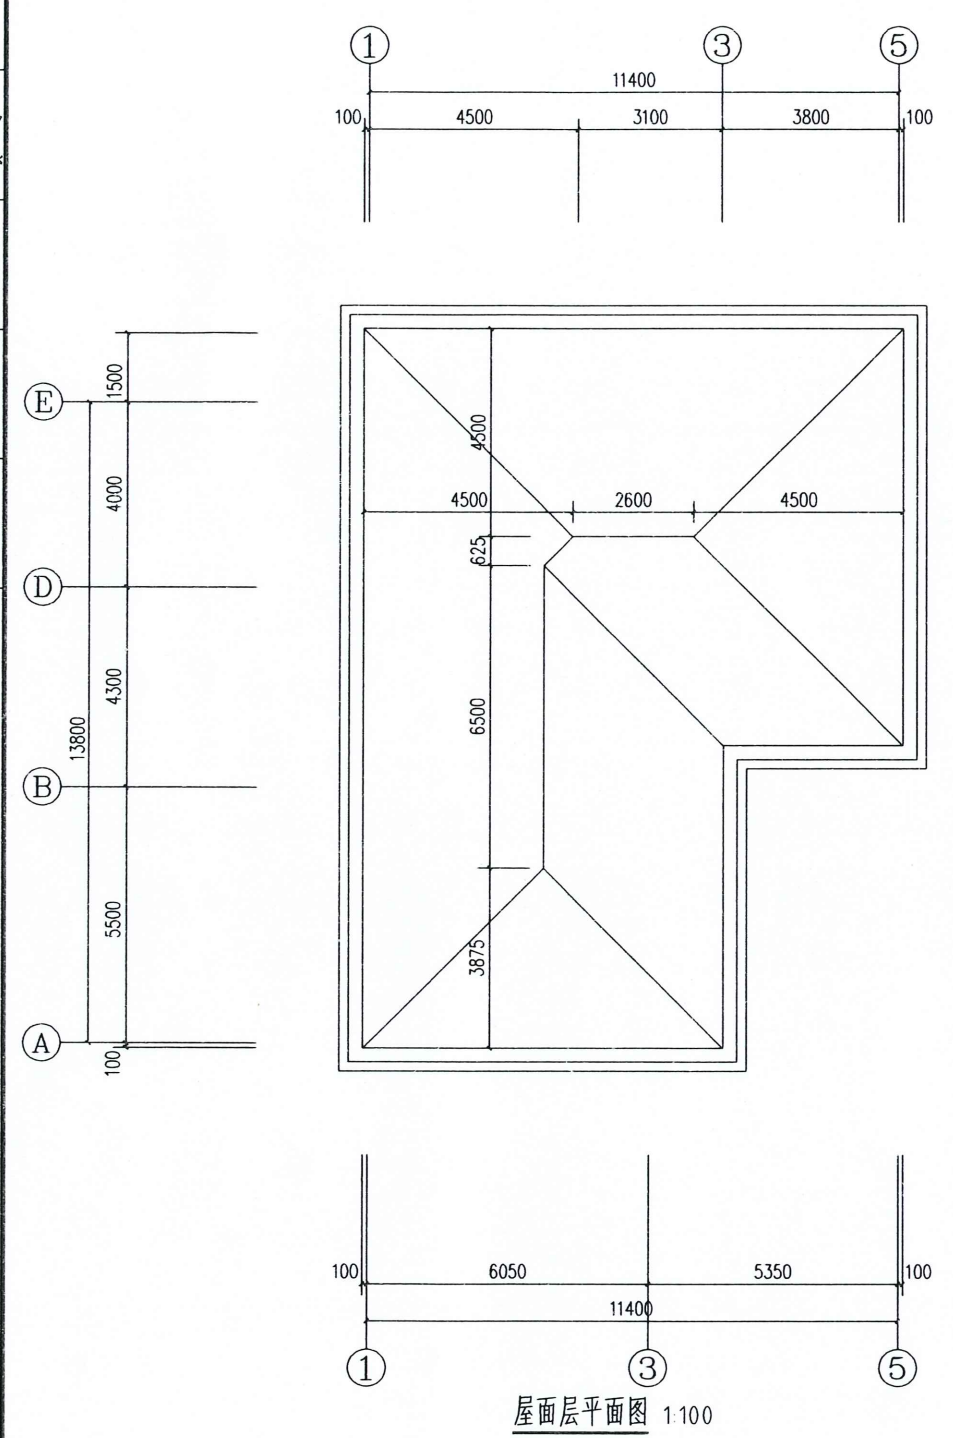

东立面图 1:100

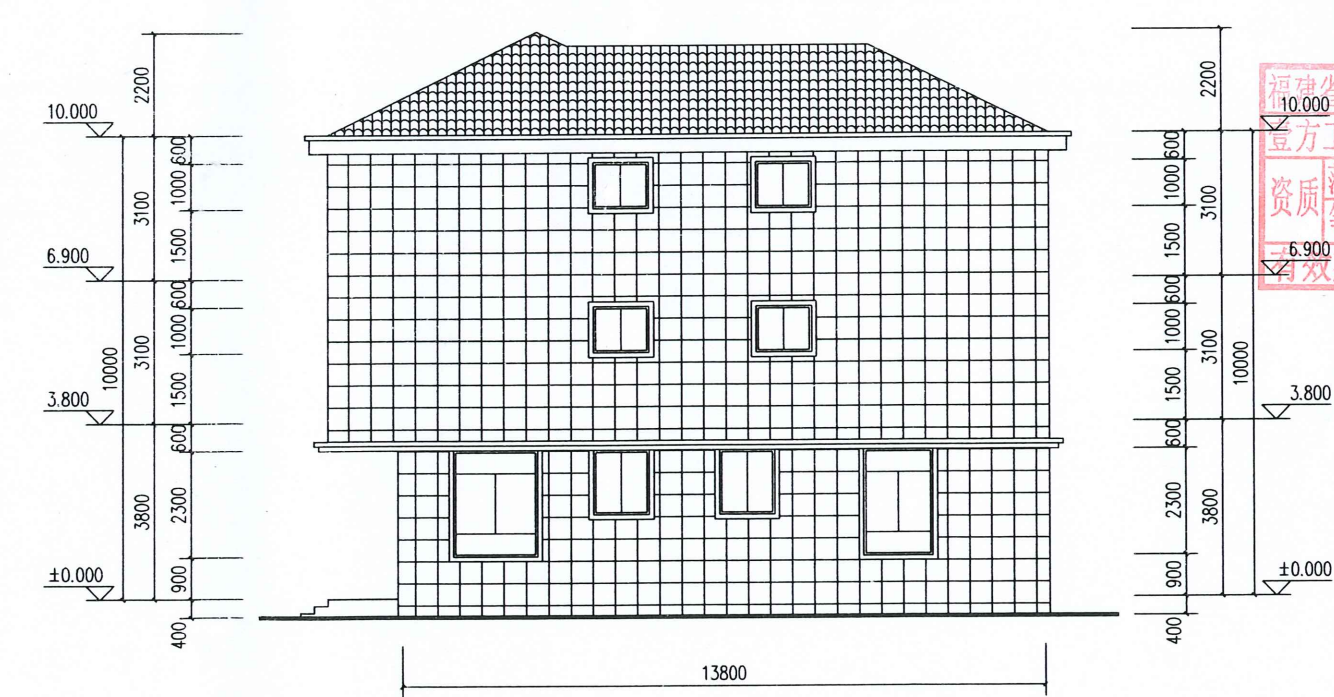

西立面图 1:100

- 蓝灰色琉璃瓦
- 300x600仿石面砖横贴
- 涂料



壹方工程管理(福建)有限公司

市政行业乙级 证书编号: A235063484
建筑行业(建筑工程)乙级
风景园林工程设计专项乙级

图 版图

备注:
本套图纸未经过规划部门同意和审图机构认可,
不得用于现场施工, 仅供业主建设投资前估算建设
造价之参考图。

施工图审查批准单位:

施工图审查合格证书号:

图纸专用章:

注册建筑师执业章:

福建省注册建筑师执业章
壹方工程管理(福建)有限公司
资质等级: 建筑工程
有效期至: 2028年07月16日

工程名称:

临城镇城东村冯蔚新、张富玉危房改建设计方案

子项名称:

建设单位:

冯蔚新、张富玉

审定

朱永广

项目负责人

张俊文

专业负责人

张俊文

审核

麻龙浴

校对

张俊文

设计

谢月华

制图

谢月华

图名:

工程编号

图别

图号

日期

