



临城镇城南村胡荣发户危房改建设计方案

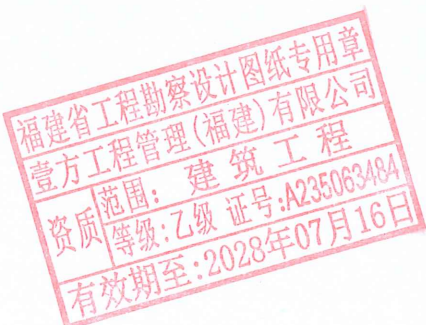


各专业委员会	专业名称	姓名	职称	签字
建筑	专业名称	姓名	职称	签字
结构	专业名称	姓名	职称	签字
电气	专业名称	姓名	职称	签字
给排水	专业名称	姓名	职称	签字
暖通	专业名称	姓名	职称	签字

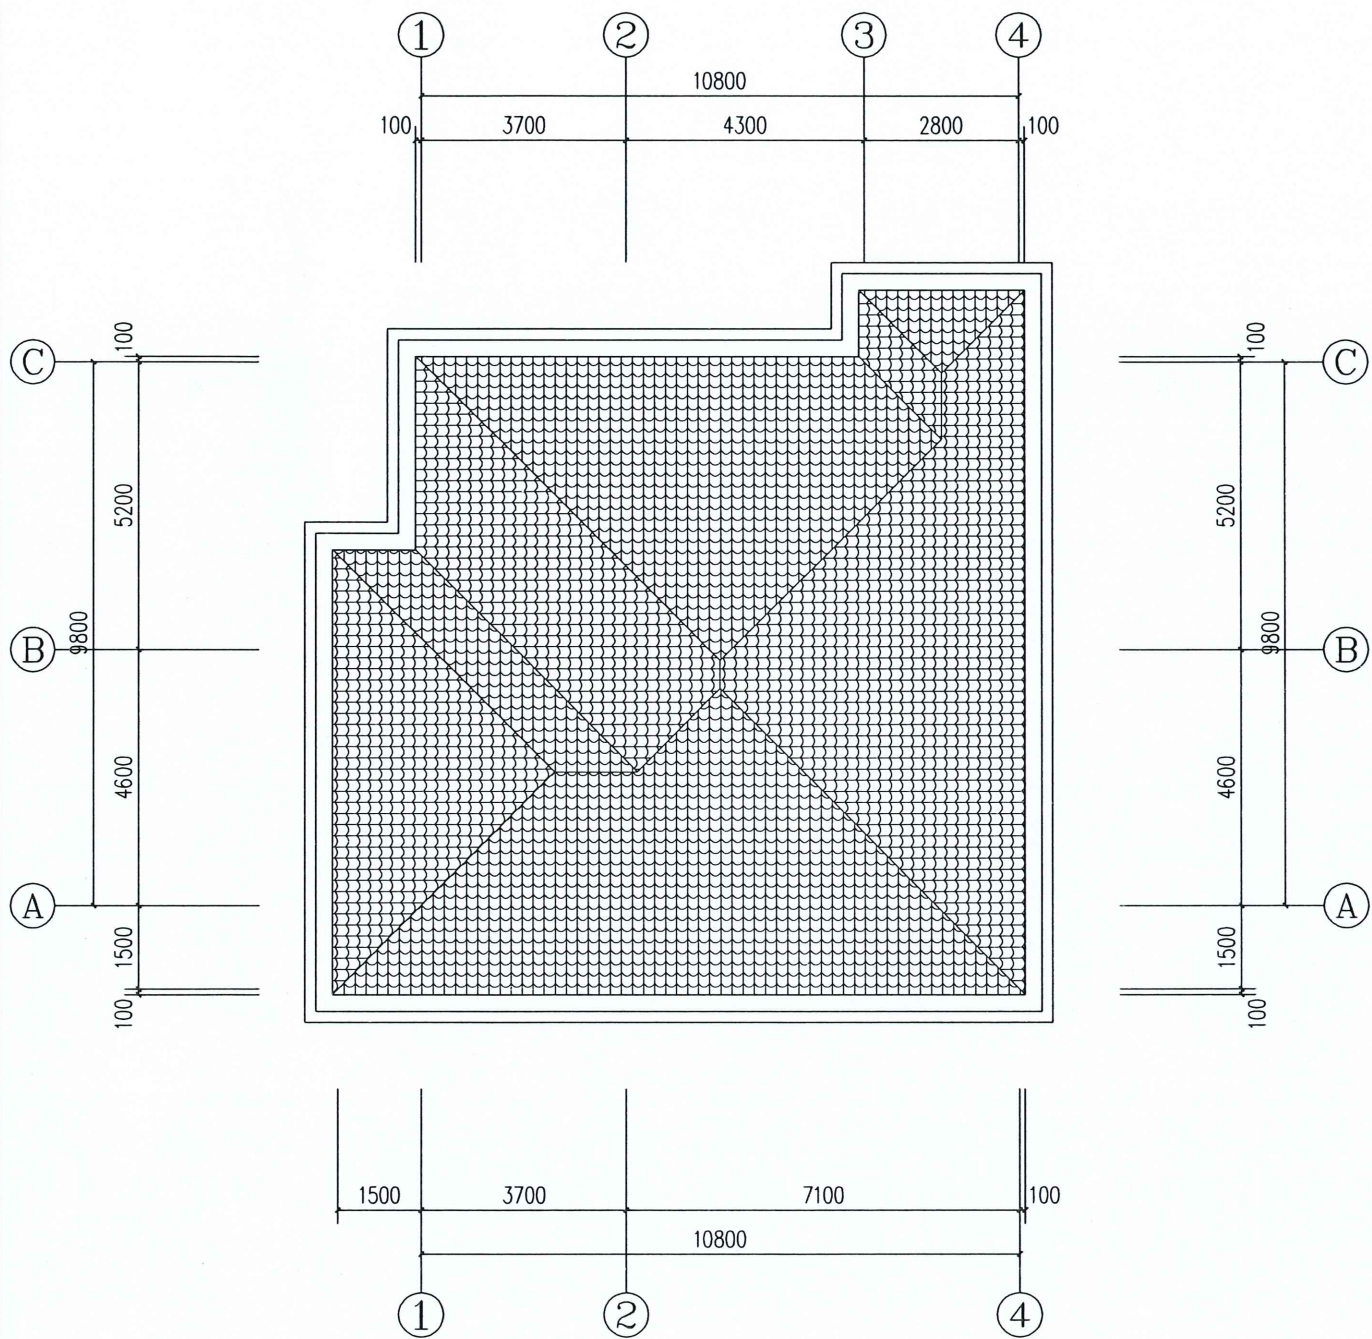


屋面层平面图

- 蓝灰色琉璃瓦
- 300x600仿石面砖横贴
- 涂料

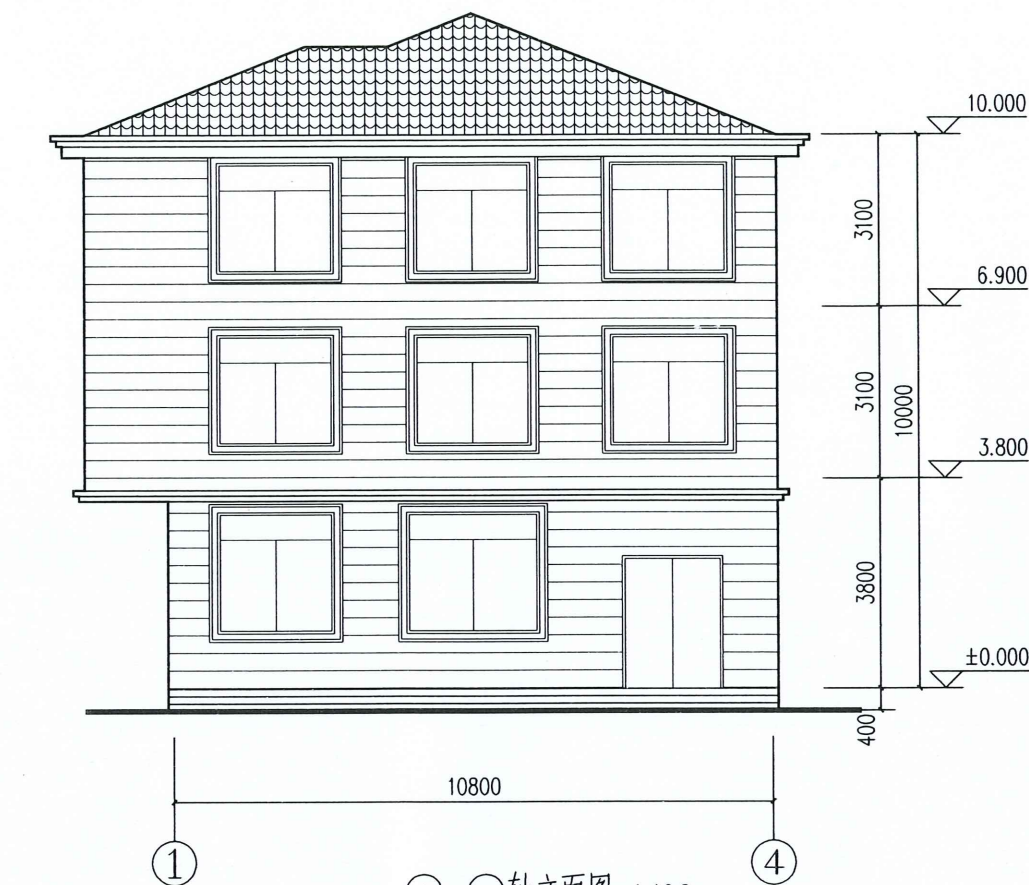

1-4轴立面图 1:100

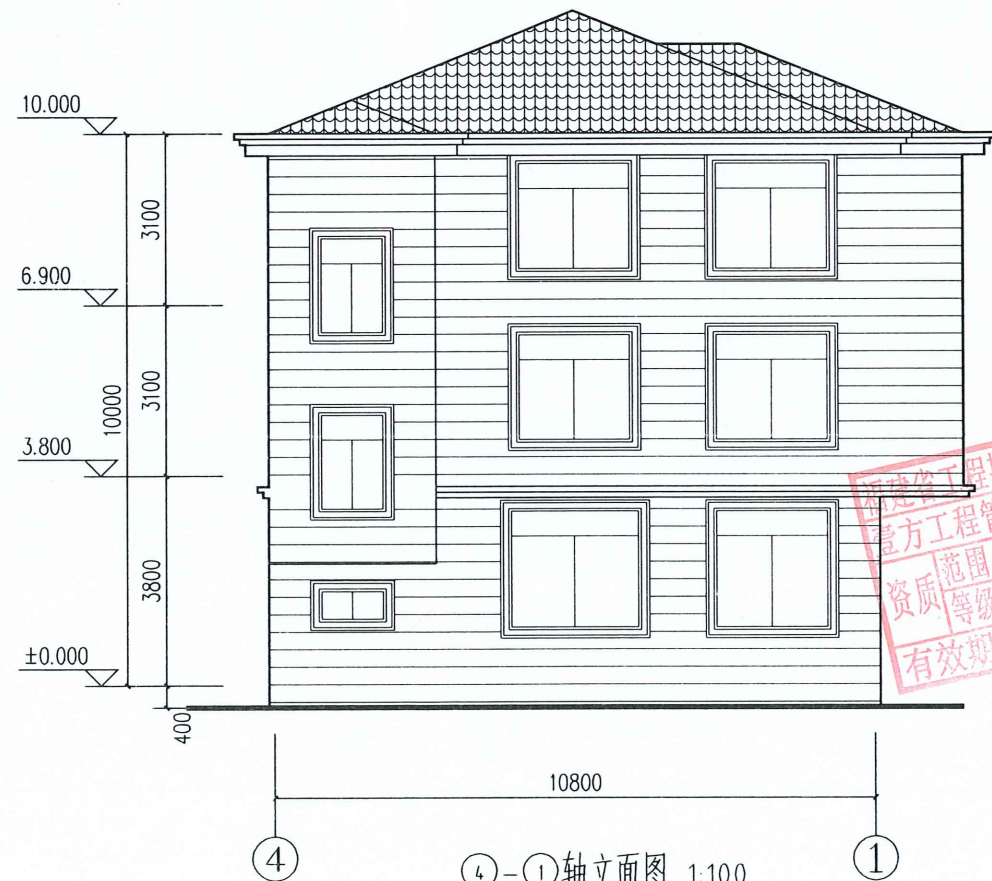

4-1轴立面图 1:100



壹方工程管理（福建）有限公司

市政行业乙级 证书编号：A235063484

建筑行业（建筑工程）乙级

风景园林工程设计专项乙级

第 版图

备注：
本套图纸未经规划部门同意和审图机构认可，不得用于现场施工，仅供业主建设投资前估算建设造价之参考图。

施工图审查批准单位：

施工图审查合格证书号：

图纸专用章：

注册建筑师执业章：

专业注册师执业章：

工程名称：
临城镇城南村胡荣发户危房改建设计方案

子项名称：

建设单位：
胡荣发

审定	朱永广	朱永广
项目负责人	张俊文	张俊文
专业负责人	张俊文	张俊文
审核	麻龙溶	麻龙溶
校对	张俊文	张俊文
设计	谢月华	谢月华
制图	谢月华	谢月华

图名：

工程编号	
图别	日期
图号	

专业名称: 建筑学
专业名称: 给排水工程
专业名称: 电气工程
专业名称: 暖通工程
专业名称: 结构工程
专业名称: 园林工程
专业名称: 其他专业



壹方工程管理(福建)有限公司

市政行业乙级 证书编号: A235063484

建筑行业(建筑工程)乙级

风景园林工程设计专项乙级

第 1 版图

备注:
本套图纸未经过规划部门同意盖章图机构认可,
不得用于现场施工, 仅供业主建设投资前估算建设
造价之参考图。

施工图审查批准单位:

施工图审查合格证书号:

图纸专用章:

注册建筑师执业章:

专业注册师执业章:


工程名称:
临城镇城南村胡荣发户危房改建设计方案

福建省工程勘察设计单位专用章
壹方工程管理(福建)有限公司
资质等级: 乙级
有效期限: 2018年07月16日


项目负责人	张俊文	张俊文
专业负责人	张俊文	张俊文
审核	麻龙溶	麻龙溶
校对	张俊文	张俊文
设计	谢月华	谢月华
制图	谢月华	谢月华

图名:


工程编号		日期
图别		
图号		

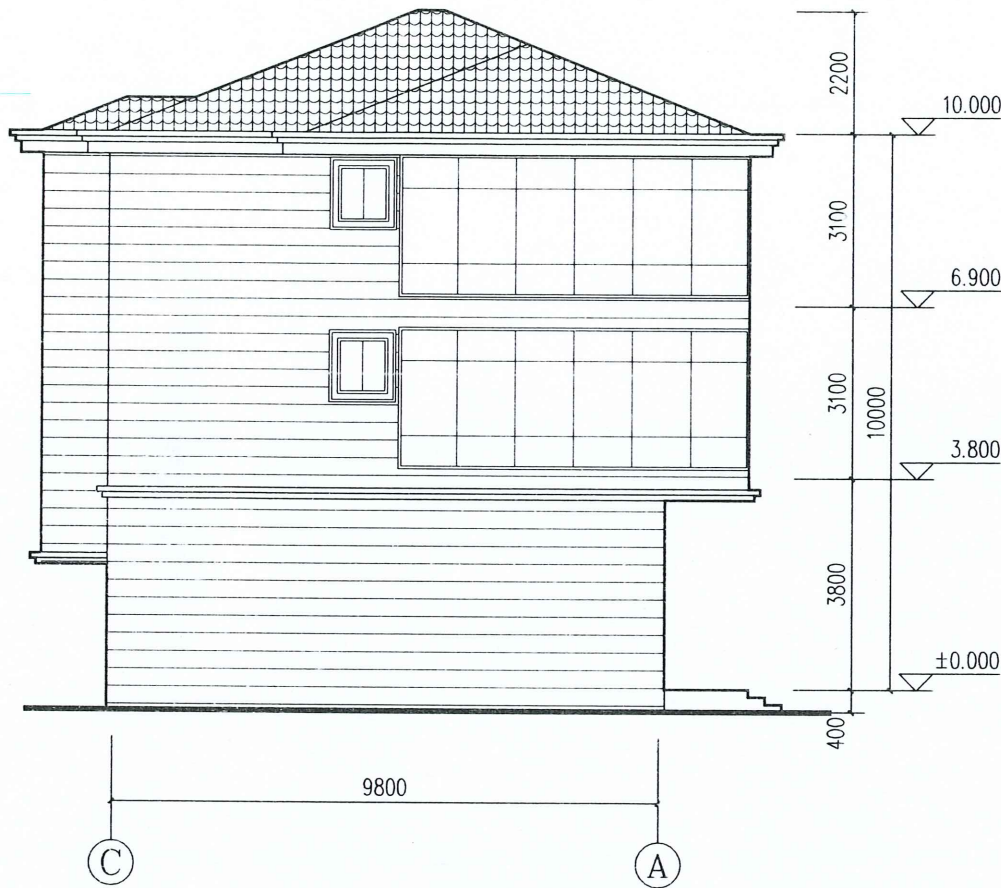

①-②轴立面图 1:100

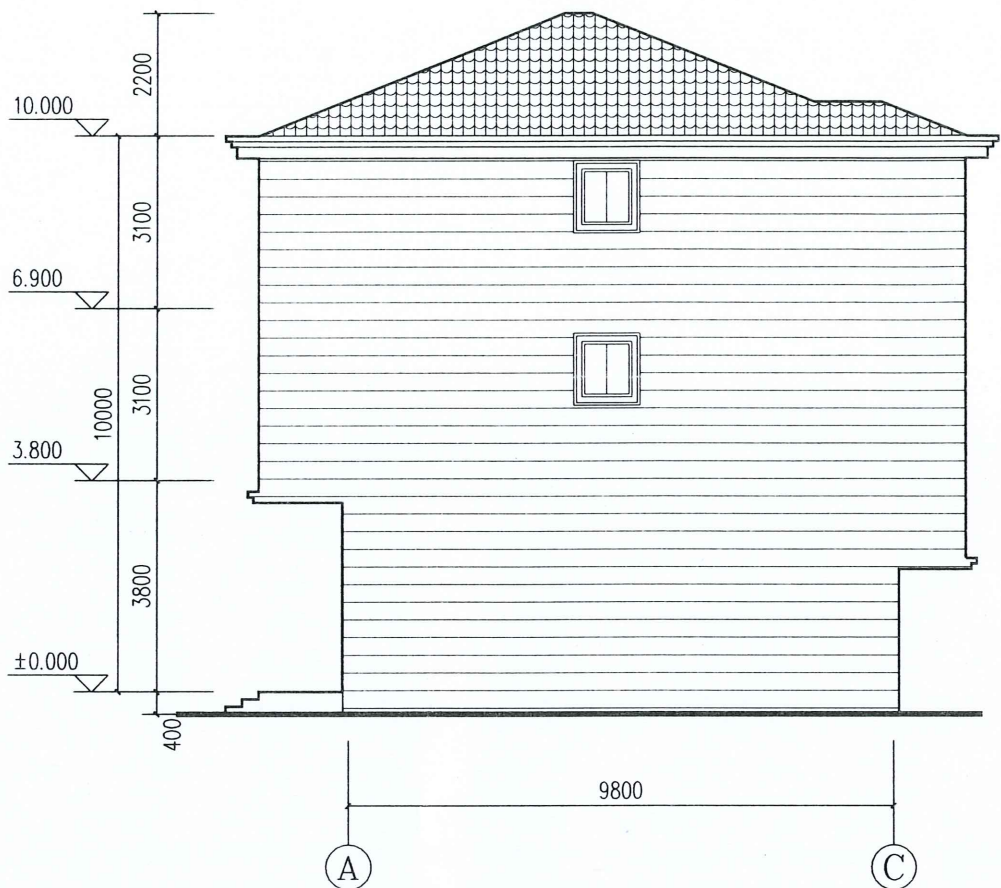

②-①轴立面图 1:100

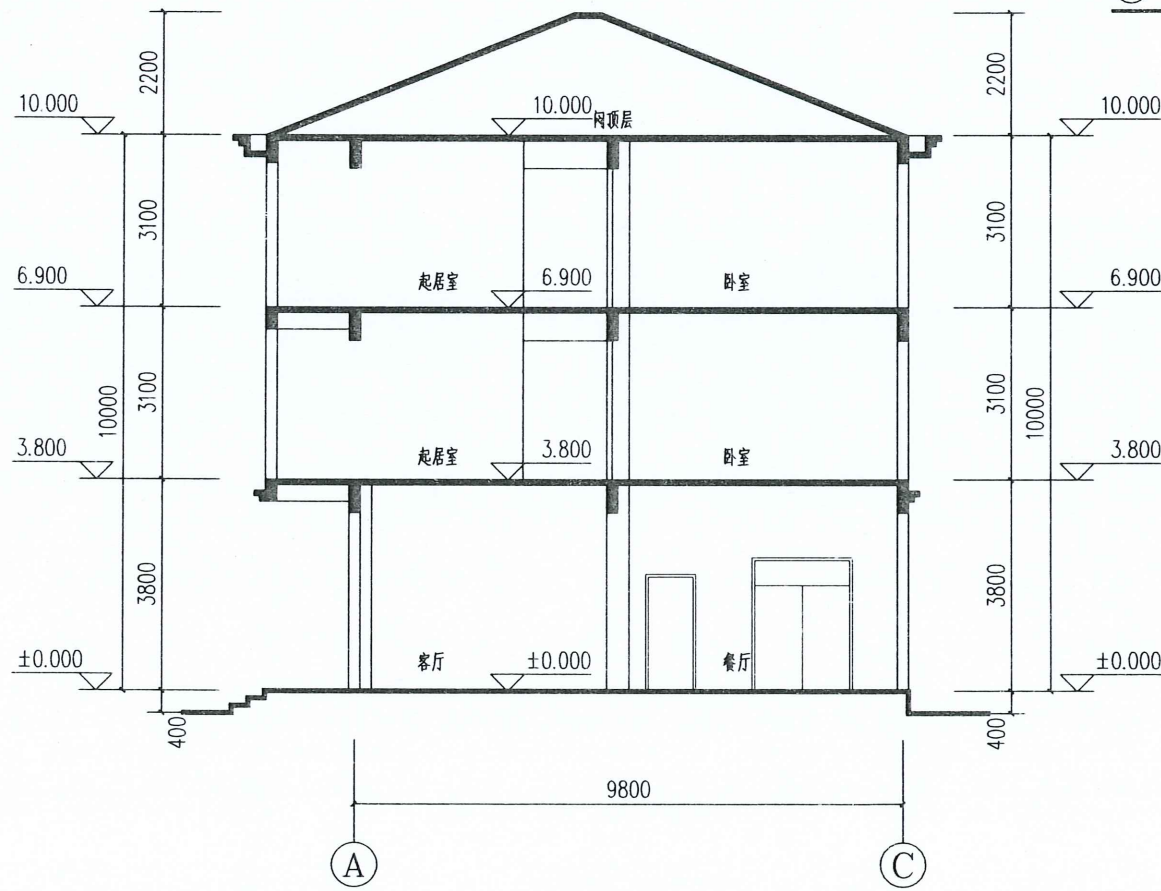

1-1剖面图 1:100

- 蓝灰色琉璃瓦
- 300x600仿石面砖横贴
- 涂料