


临城镇城南村廖发祥户危房改建设计方案



福建省工程勘察设计图纸专用章
壹方工程管理(福建)有限公司
资质范围: 建筑工程
等级: 乙级 证号: A235063484
有效期至: 2028年07月16日


各专业名称

姓名	姓名	姓名	姓名	姓名	姓名
专业	专业	专业	专业	专业	专业
电气	电气	电气	电气	电气	电气
给排水	给排水	给排水	给排水	给排水	给排水
暖通	暖通	暖通	暖通	暖通	暖通

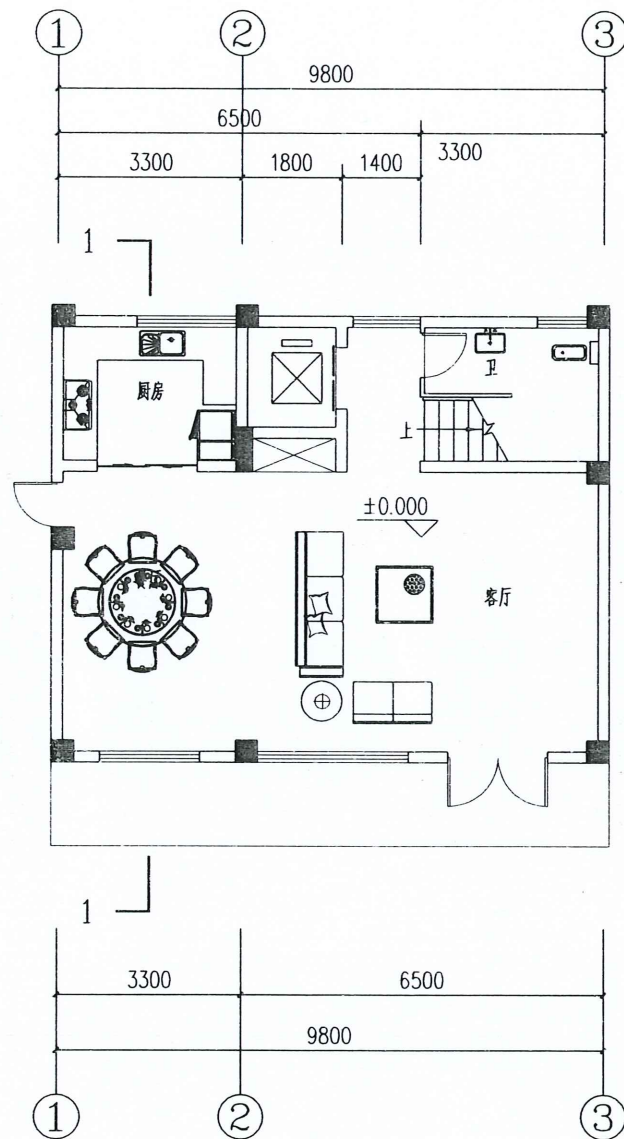

一层平面图

注：本层建筑面积：80平方米，总建筑面积：327平方米。

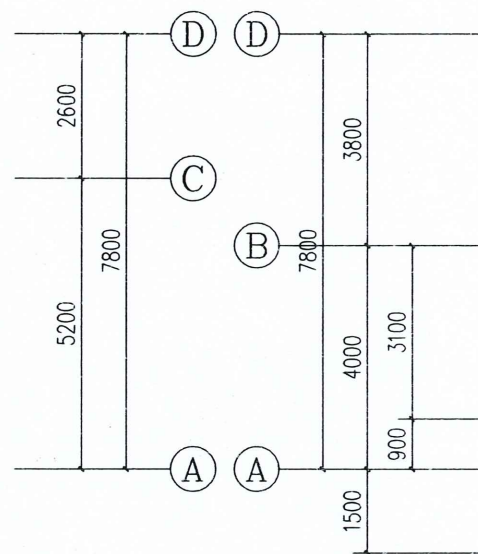

二层平面图

注：本层建筑面积：123.5平方米。



壹方工程管理（福建）有限公司

市政行业乙级 证书编号：A235063484
建筑行业（建筑工程）乙级
风景园林工程设计专项乙级

第 1 版图

备注：
本套图纸未经过规划部门同意和审图机构认可，不得用于现场施工，仅供业主建设投资前估算建设造价之参考图。

施工图审查批准单位：

施工图审查合格证书号：

图纸专用章：

注册建筑师执业章：

专业注册师执业章：

福建省工程勘察设计图纸专用章
壹方工程管理（福建）有限公司
工程名称：临城镇城南村廖发祥住宅楼建设工程
资质等级：乙级 证书编号：A235063484
有效期至：2028年07月16日

子项名称：

建设单位：

廖发祥

审定	朱永广	朱永广
项目负责人	张俊文	张俊文
专业负责人	张俊文	张俊文
审核	麻龙滔	麻龙滔
校对	张俊文	张俊文
设计	谢月华	谢月华
制图	谢月华	谢月华

图名：

工程编号


图别

图号

日期


合专业会签栏

姓名	签名	专业	姓名	签名	专业
		电气			给排水
		暖通			结构
		建筑			其他

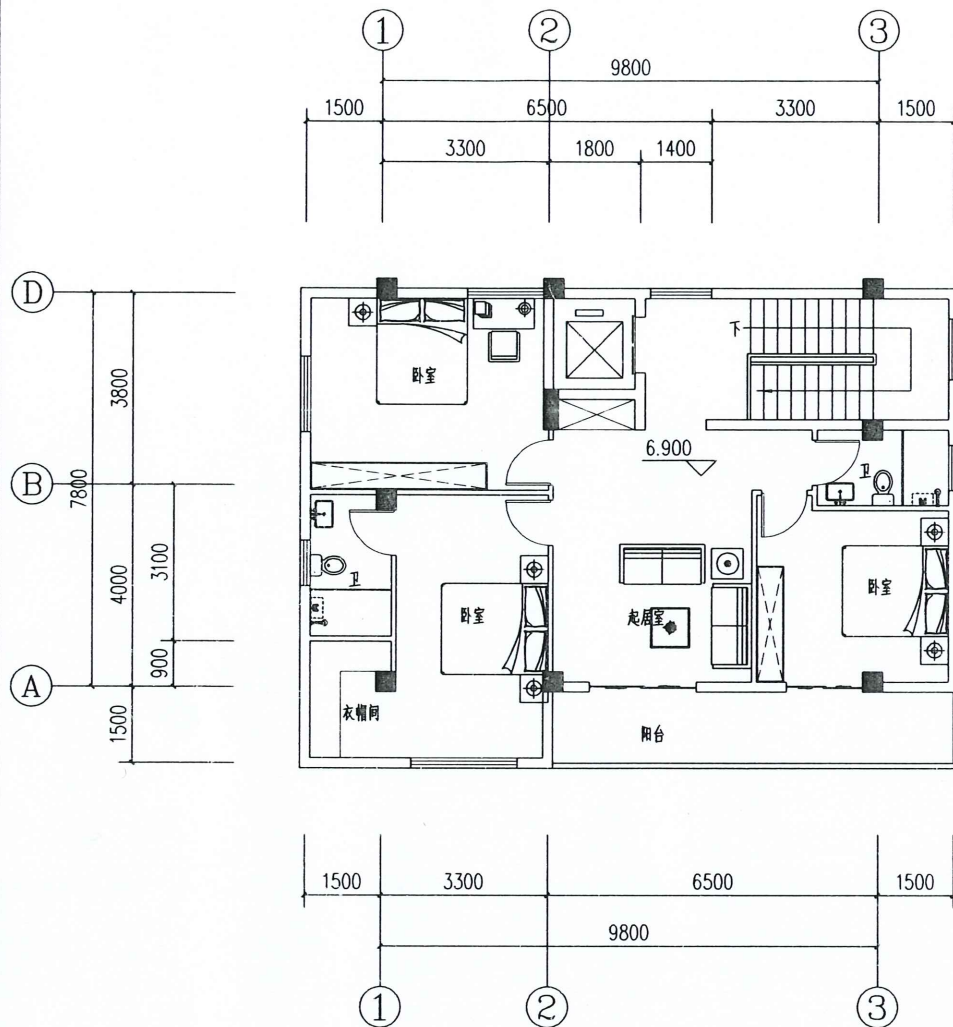


三层平面图

注：本层建筑面积：123.5平方米。

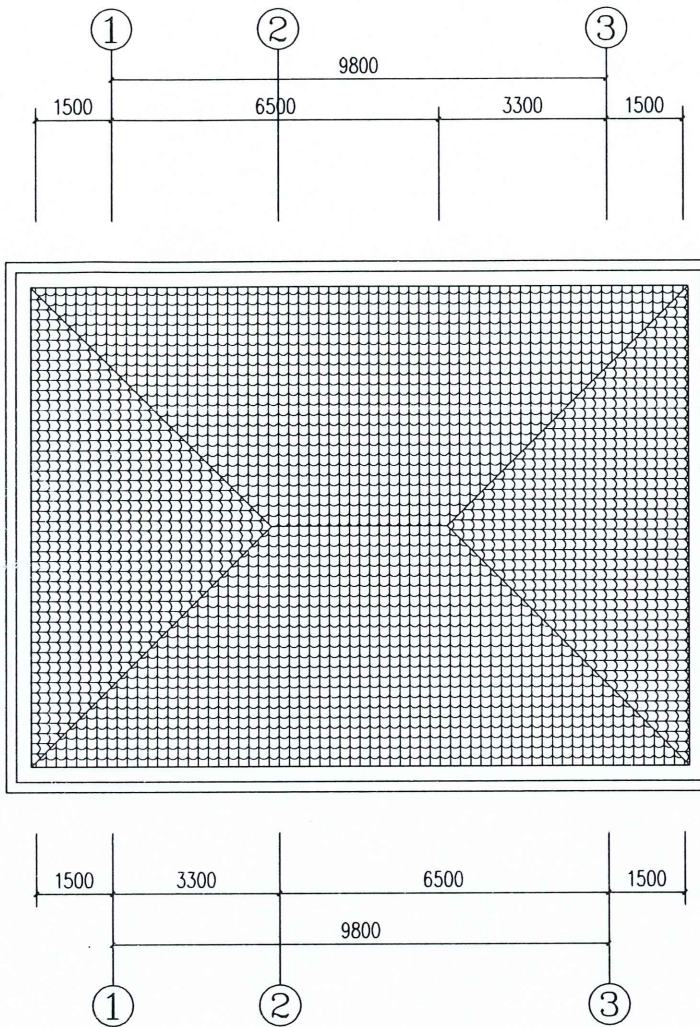

屋面层平面图

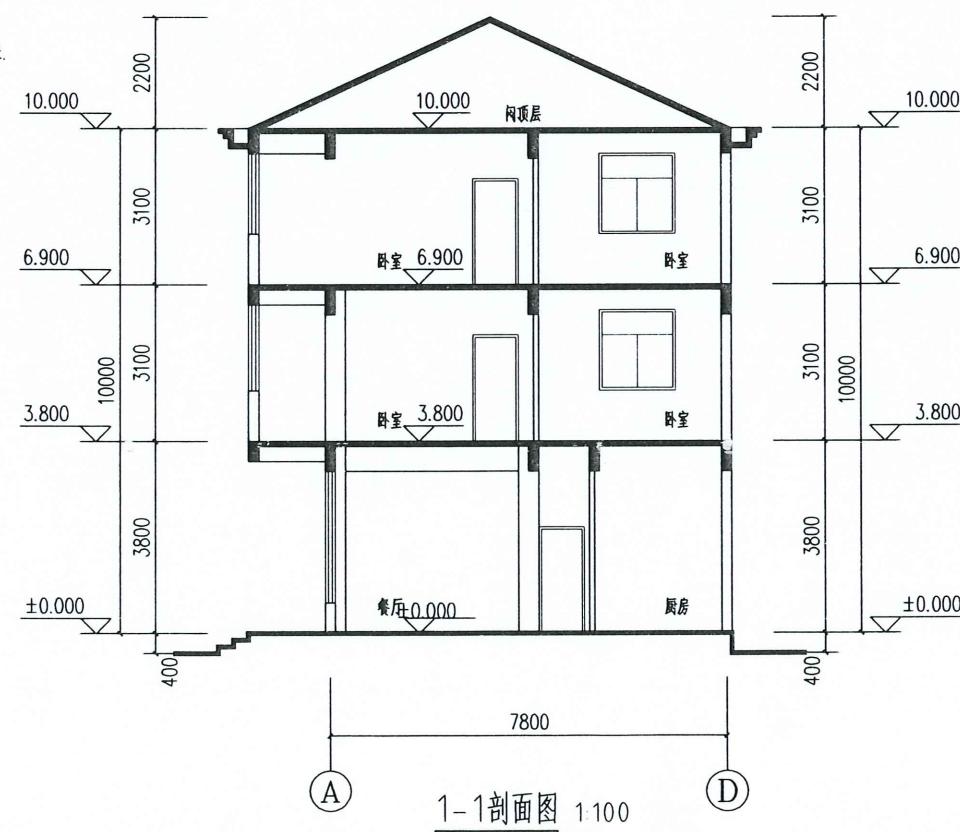

1-1剖面图 1:100



壹方工程管理（福建）有限公司

市政行业乙级 证书编号：A235063484

建筑行业（建筑工程）乙级

风景园林工程设计专项乙级

第 1 版图

备注：
本套图纸未经规划部门同意和审图机构认可，不得用于现场施工，仅供业主建设投资前估算建设造价之参考图。

施工图审查批准单位：

施工图审查合格证书号：

图纸专用章：

注册建筑师执业章：

专业注册师执业章：

福建省工程勘察设计图纸专用章
壹方工程管理（福建）有限公司
资质范围：建筑工程
资质等级：乙级
有效期至：2028年07月16日

子项名称：

建设单位：

廖发祥

审定	朱永广	朱永广
项目负责人	张俊文	张俊文
专业负责人	张俊文	张俊文
审核	麻龙浴	麻龙浴
校对	张俊文	张俊文
设计	谢月华	谢月华
制图	谢月华	谢月华

图名：

工程编号

图别


图号

日期



各专业委员会	专业	姓名	签名	专业	姓名	签名
建筑	建筑			电气		
结构	结构			给排水		
				暖通		



①-③轴立面图

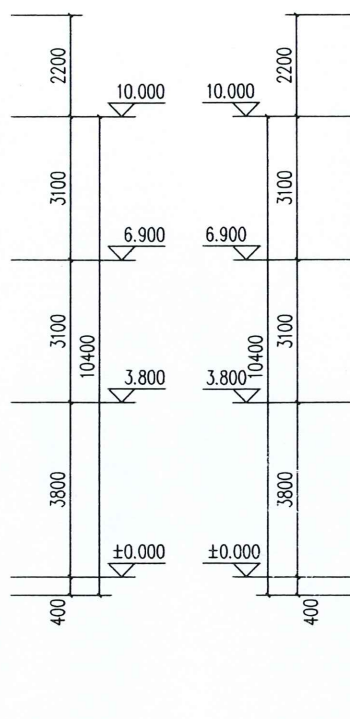

③-①轴立面图

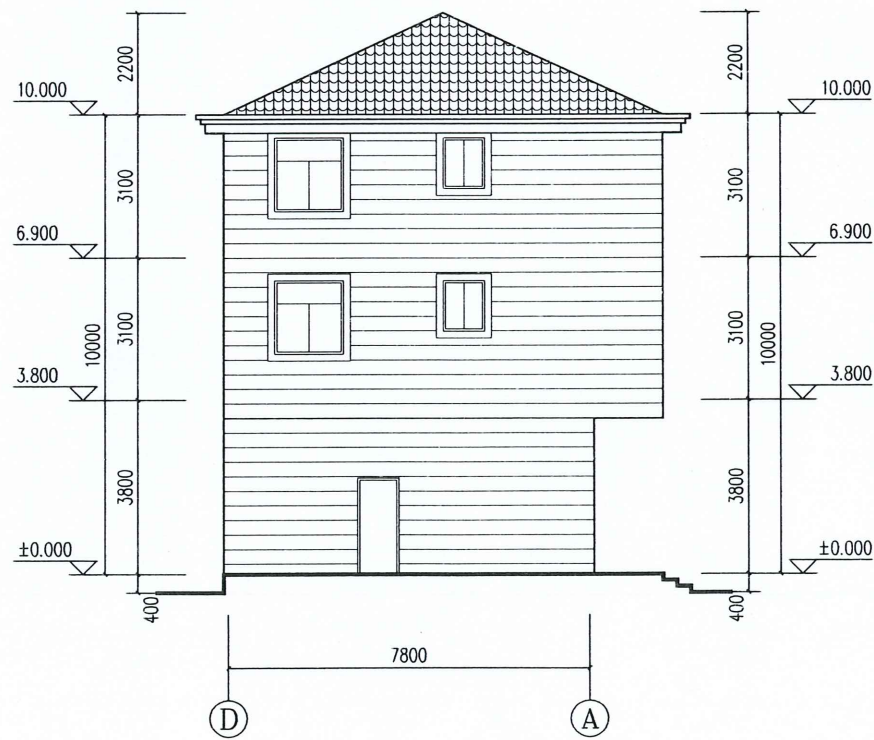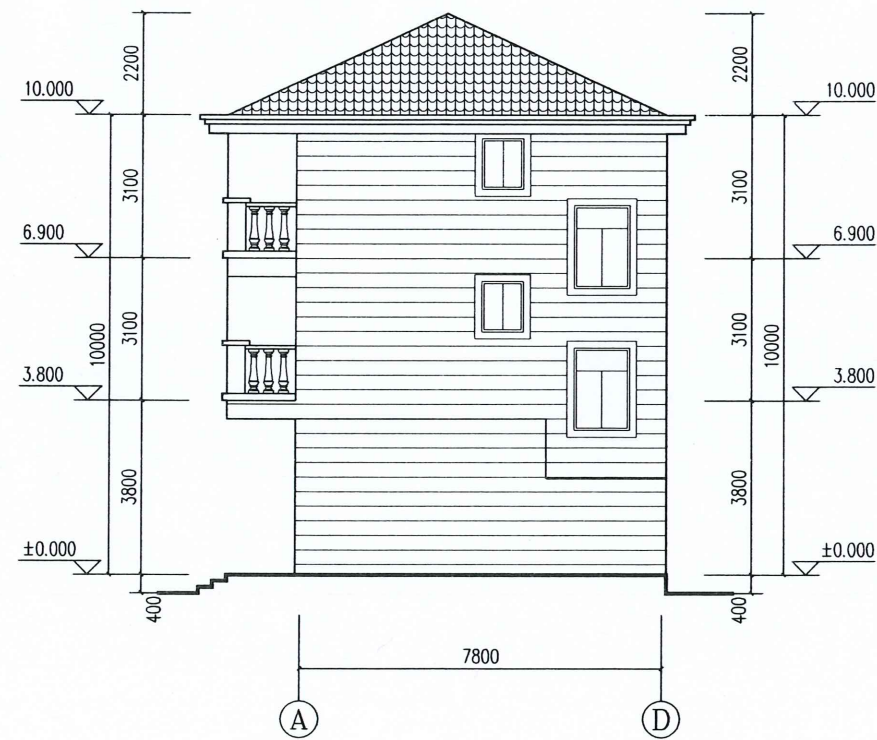

- 蓝灰色琉璃瓦
- 300x600仿石面砖铺贴
- 涂料



壹方工程管理(福建)有限公司

市政行业乙级 证书编号: A235063484

建筑行业(建筑工程)乙级

风景园林工程设计专项乙级

第 1 版图

备注:
本套图纸未经规划部门同意和审图机构认可,不得用于现场施工,仅供业主建设投资前估算建设造价之参考图。

施工图审查批准单位:

施工图审查合格证书号:

图纸专用章:

注册建筑师执业章:

专业注册师执业章:

专业注册师执业章:
证书编号: A235063484
资质等级: 乙级
建筑工程师
壹方工程管理(福建)有限公司
福建省工程勘察设计研究院有限公司
工程名称: 临城镇城南村廖发祥户危房改建设计方案

福建省工程勘察设计研究院有限公司
壹方工程管理(福建)有限公司
资质等级: 乙级
证书编号: A235063484
日期: 2028年07月16日

审定	朱永广	朱永广
项目负责人	张俊文	张俊文
专业负责人	张俊文	张俊文
审核	麻龙溶	麻龙溶
校对	张俊文	张俊文
设计	谢月华	谢月华
制图	谢月华	谢月华

图名:

工程编号	
图别	日期
图号	