


上杭县临城镇西南村汤银华户危房改建方案

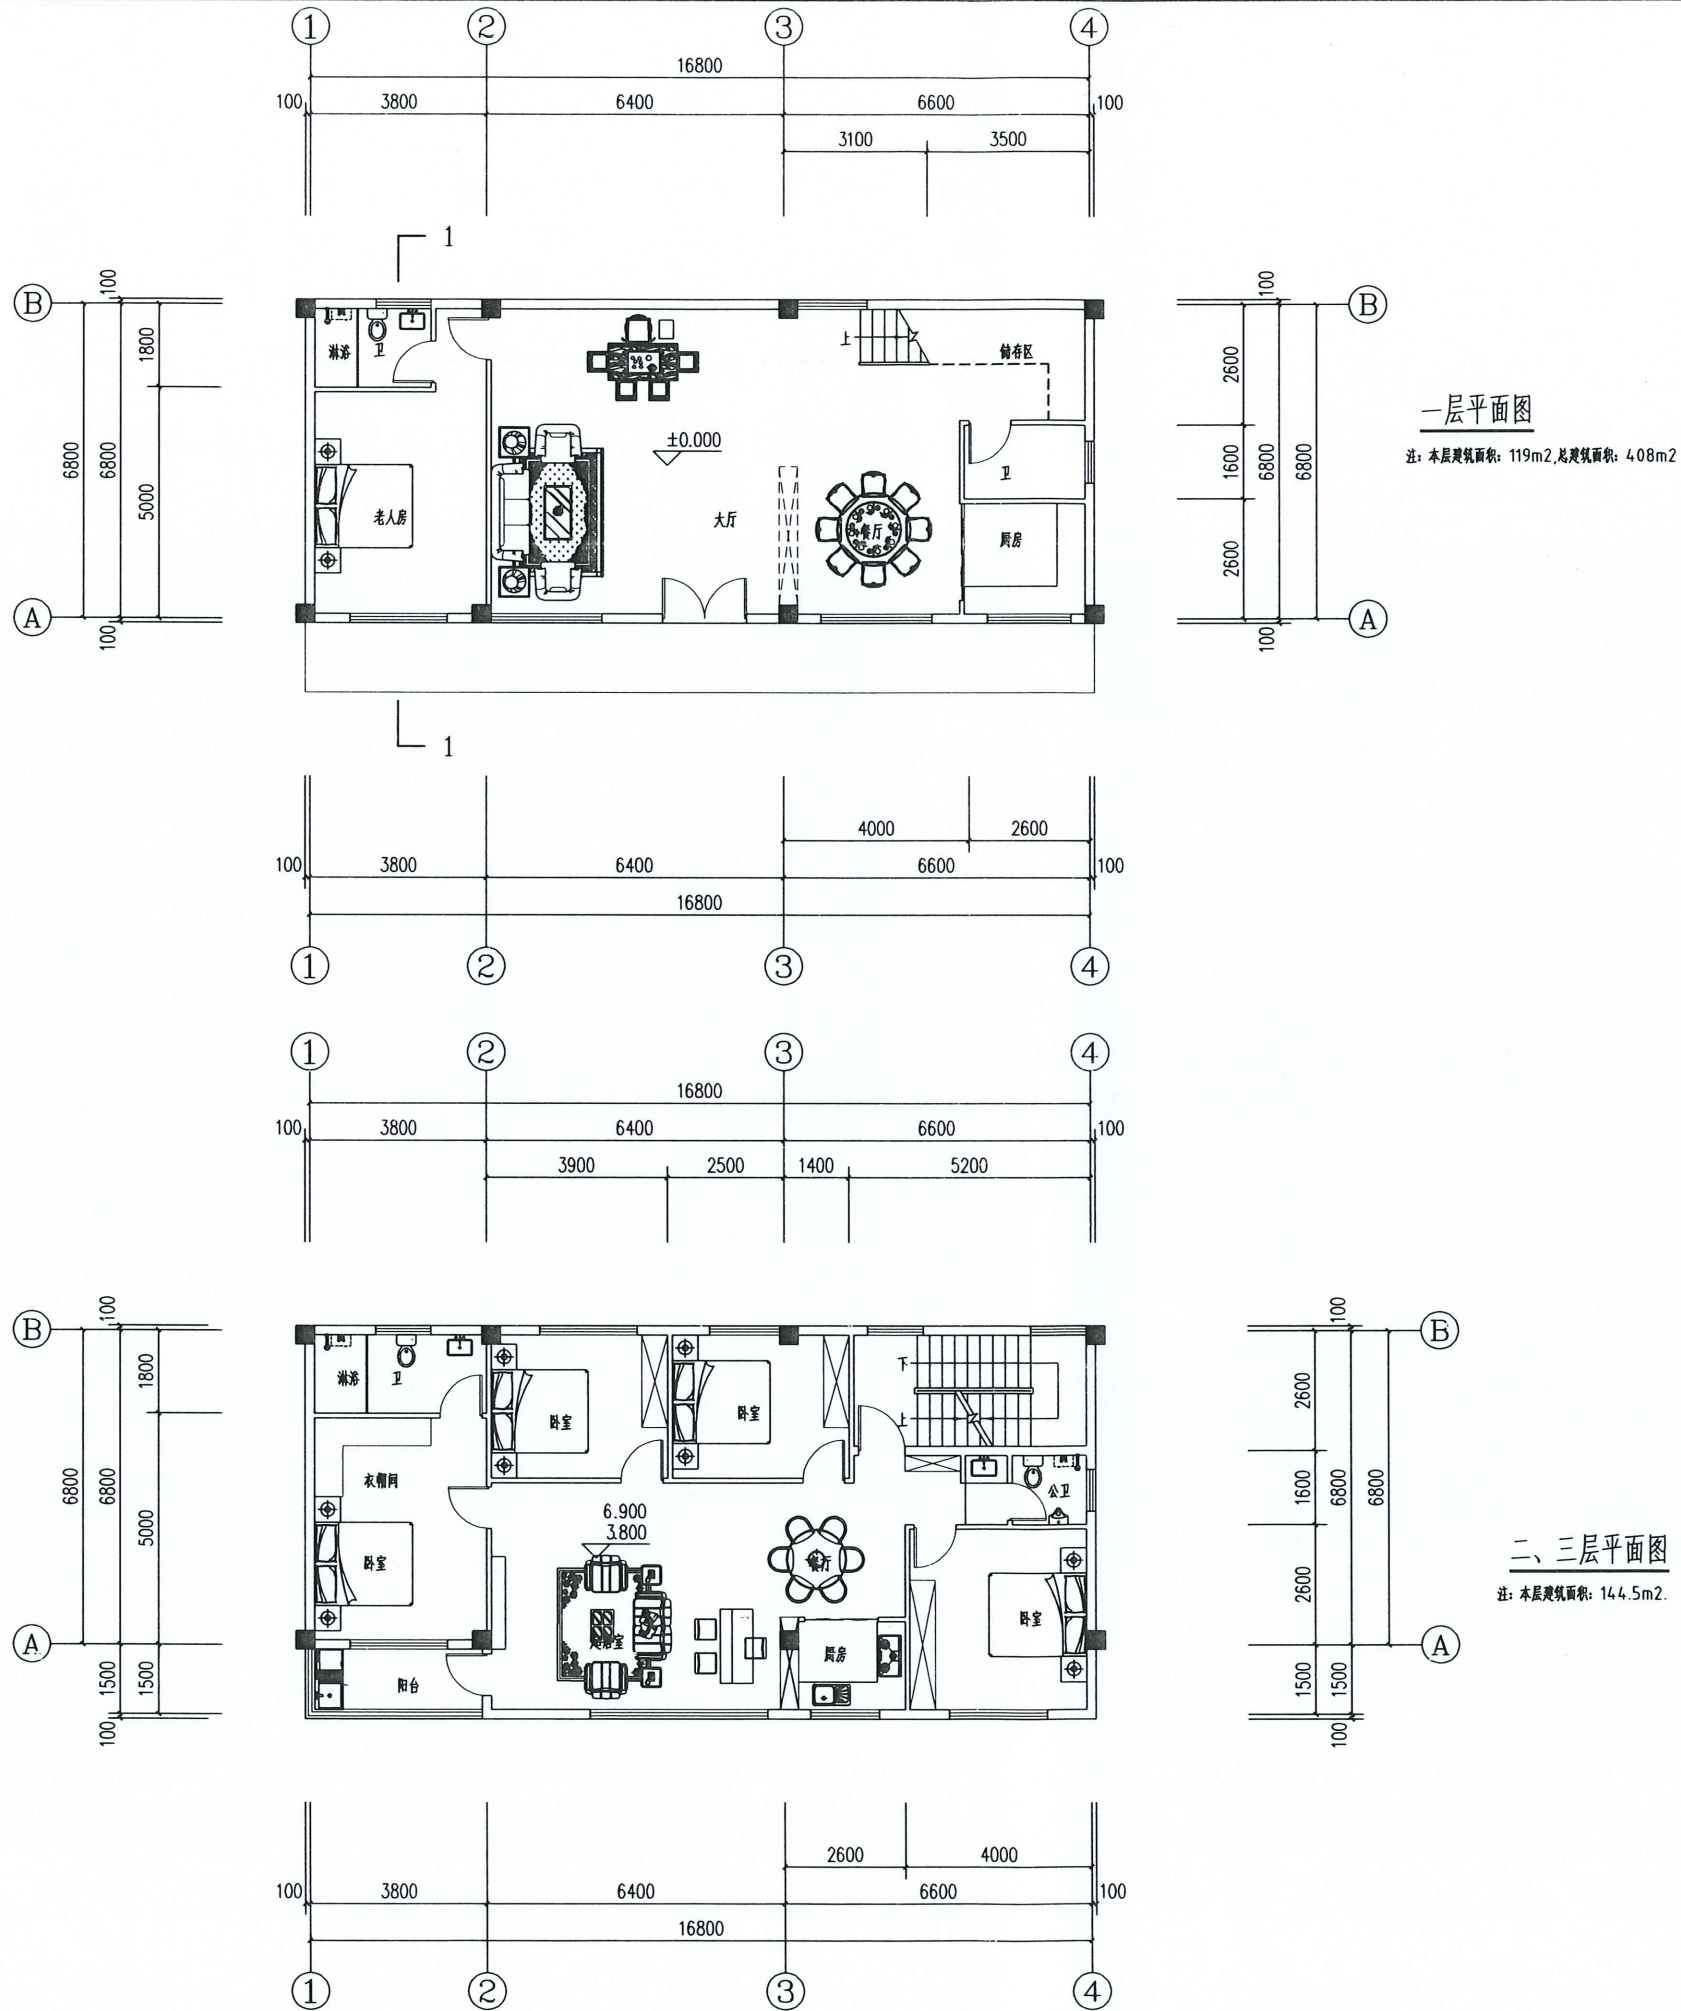

各专业会签栏

姓名	姓名	姓名	姓名	姓名	姓名
专业	专业	专业	专业	专业	专业
签字	签字	签字	签字	签字	签字
日期	日期	日期	日期	日期	日期



壹方工程管理（福建）有限公司

市政行业乙级 证书编号：A235063484
建筑行业（建筑工程）乙级
风景园林工程设计专项乙级

第 1 版图

备注：
本套图纸未经规划部门同意和审图机构认可，不得用于现场施工，仅供业主建设投资前估算建设造价之参考图。

施工图审查批准单位：

施工图审查合格证书号：

图纸专用章：

注册建筑师执业章：

专业注册师执业章：

工程名称：

上杭县临城镇西南村汤银华户危房改建方案

福建省工程勘察设计图纸专用章
壹方工程管理（福建）有限公司
资质范围：建筑工程
等级：乙级 证号：A235063484
有效期至：2028年07月16日

建设单位：

汤银华

审定	朱永广	朱永广
项目负责人	张俊文	张俊文
专业负责人	张俊文	张俊文
审核	麻龙溶	麻龙溶
校对	张俊文	张俊文
设计	谢月华	谢月华
制图	谢月华	谢月华

图名：

工程编号





图别

图号

日期

各专业会签栏

专业	姓名	专业	姓名	专业	姓名
建筑		电气		给排水	
结构		暖通			

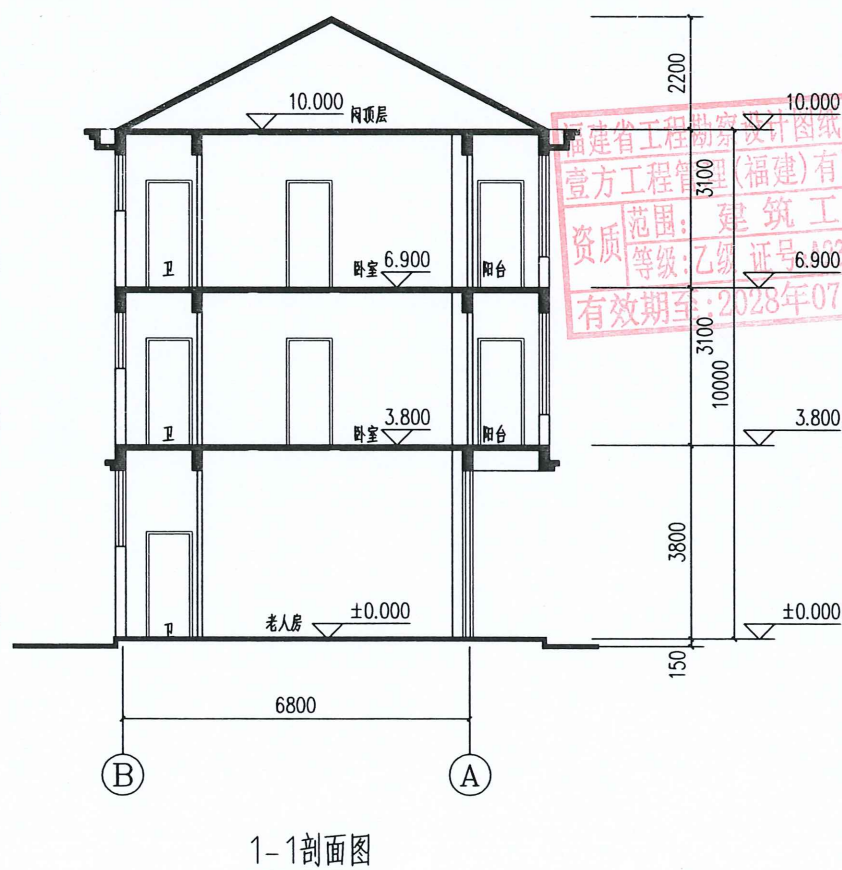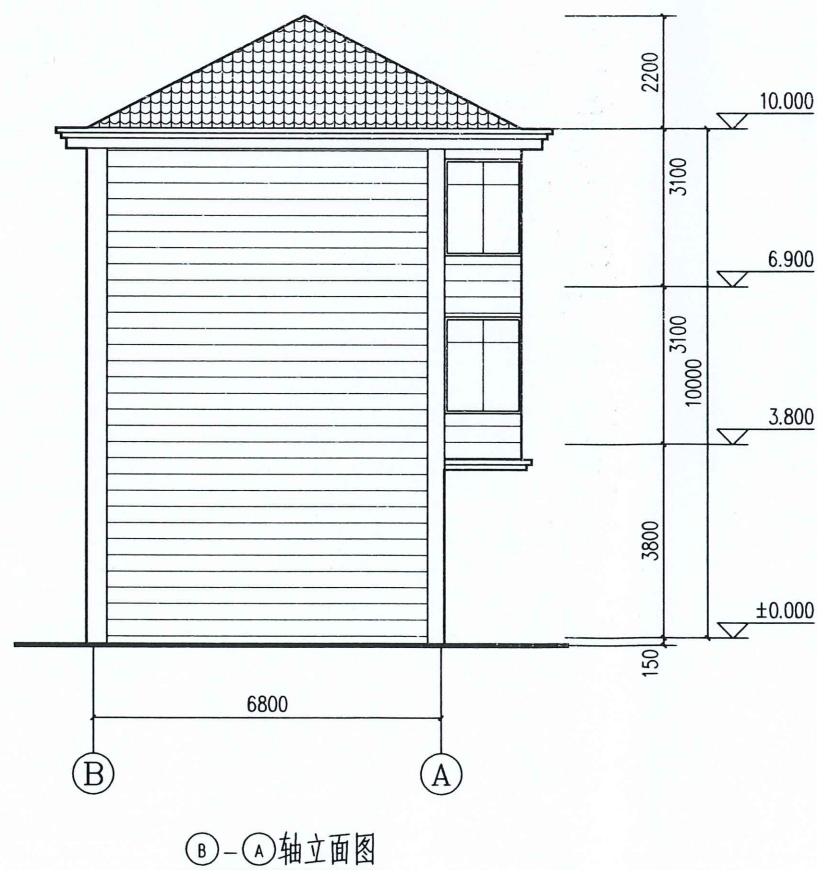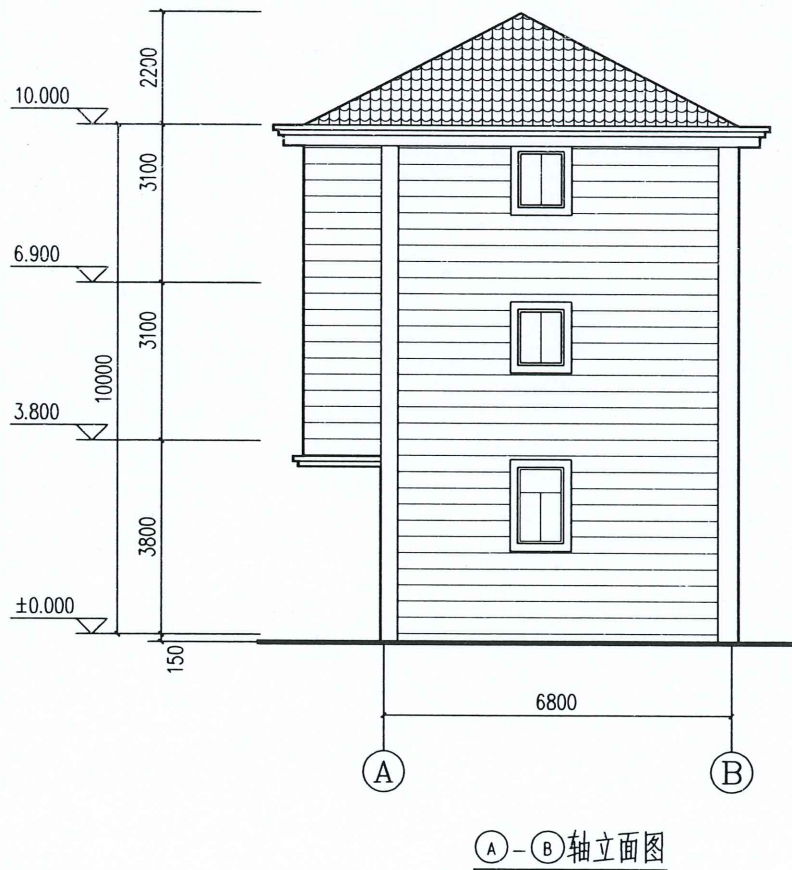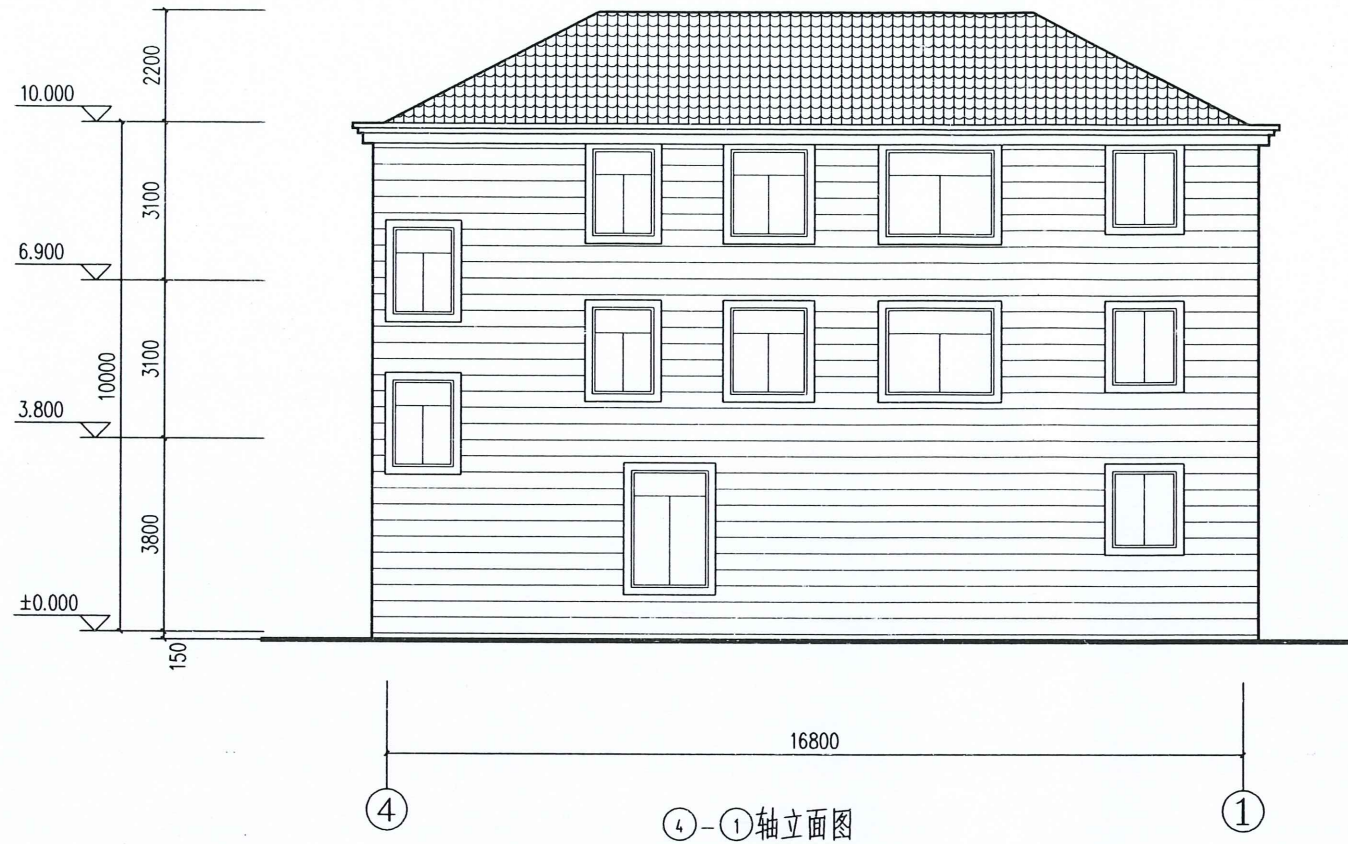

- 蓝灰色琉璃瓦
- 300×600仿石面砖铺贴
- 涂料



壹方工程管理（福建）有限公司

市政行业乙级 证书编号：A235063484

建筑行业（建筑工程）乙级

风景园林工程设计专项乙级

第 1 版图

备注：
本套图纸未经规划部门同意和审图机构认可，不得用于现场施工，仅供业主建设投资前估算建设造价之参考图。

施工图审查批准单位：

施工图审查合格证书号：

图纸专用章：

注册建筑师执业章：

专业注册师执业章：



工程名称：

杭县临城镇西南村汤银华户危房改建方案

子项名称：

建设单位：

汤银华

审定	朱永广	朱永广
项目负责人	张俊文	张俊文
专业负责人	张俊文	张俊文
审核	麻龙滔	麻龙滔
校对	张俊文	张俊文
设计	谢月华	谢月华
制图	谢月华	谢月华

图名：

工程编号

图别

图号

日期