


上杭县临城镇城东村振兴路东段左三巷8号林晓建户 危房改建设计图



福建省工程勘察设计图纸专用章
单位名称:中晟汇创建设发展有限公司
业务范围:风景园林工程专项乙级
建筑行业(建筑工程)乙级
证号: A235035242 有效期至:2029年12月04日

中晟汇创建设发展有限公司
2025.04

专业	姓名	日期	专业	姓名	日期
给排水			暖通		
电气			结构		
暖通			建筑		
结构			专业		
建筑			专业		
专业			专业		
专业			专业		

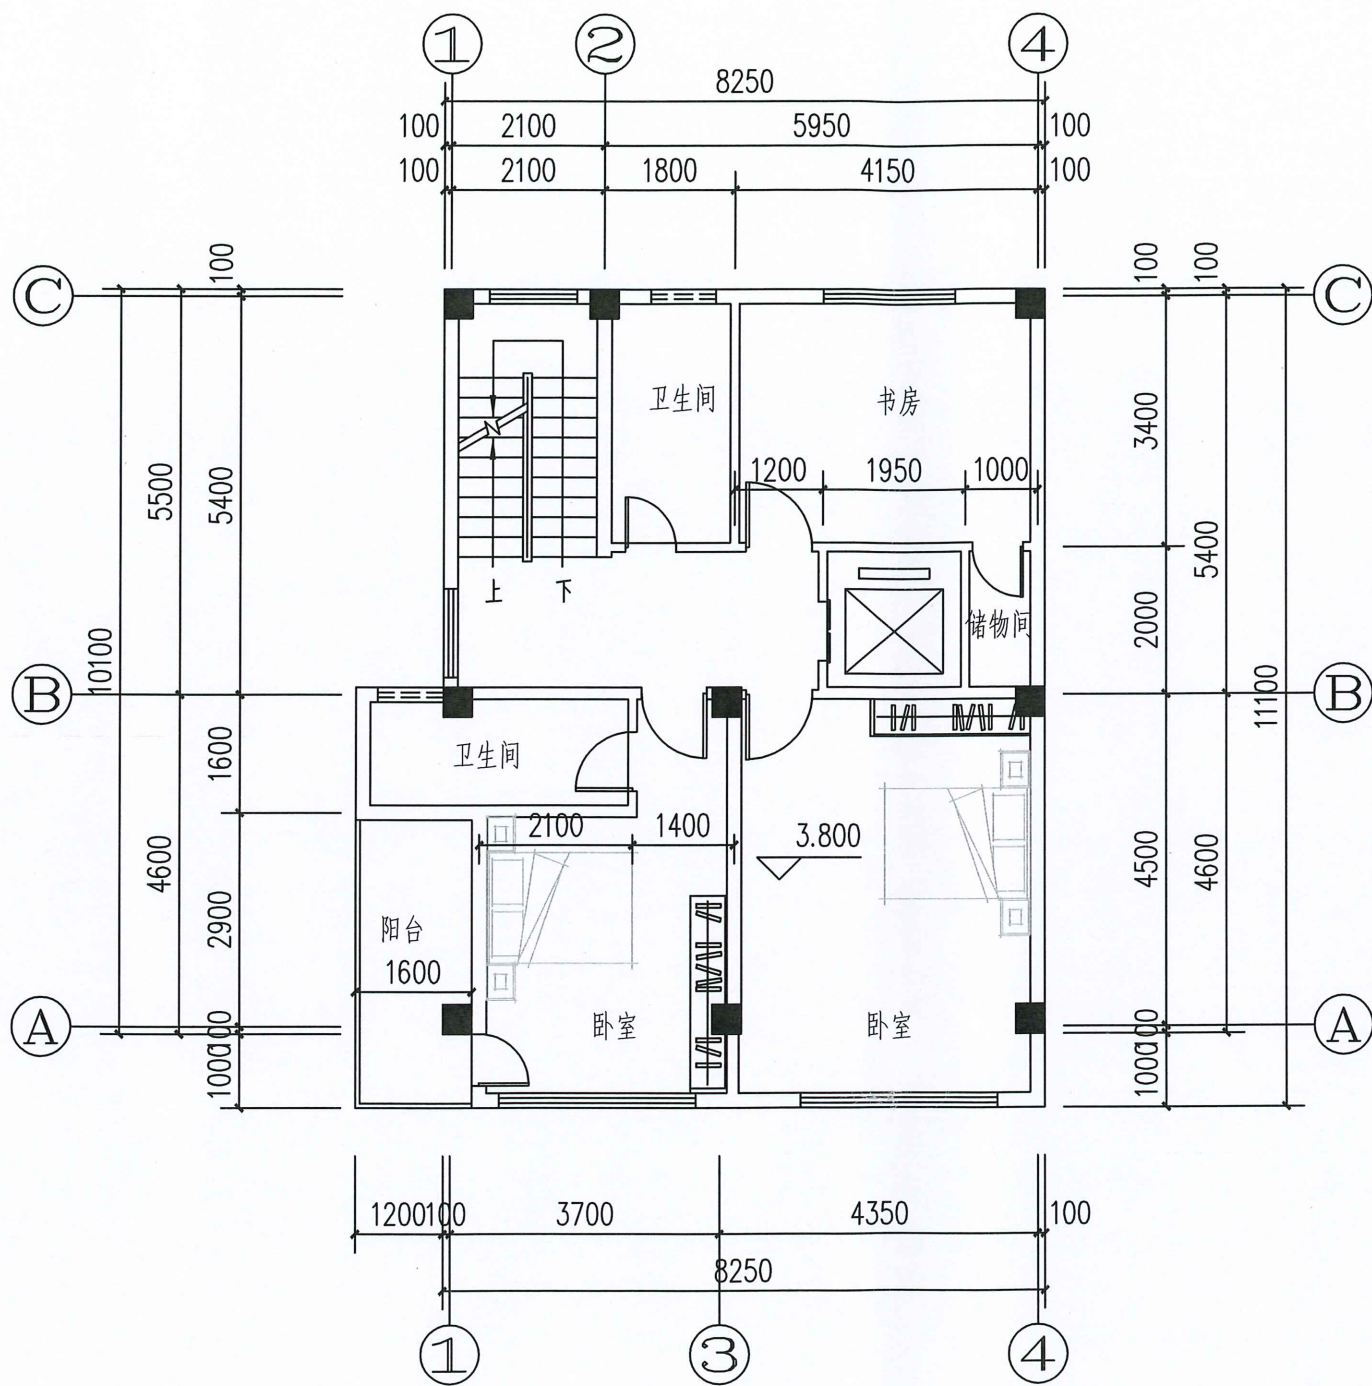

二层平面图

- 注: 1. 本层建筑面积: 95.5 平方米
2. 本层层高为 3.3 米
3. 本层卫生间排污管不外露。



中晟汇创
建设发展有限公司
Zhongsheng huichuang construction
and development co. Ltd

备注: 非本公司书面批准, 不得随意将任何部份复印, 切勿以此比例量取, 一切依图内数字所示为准。施工单位必须按各专业图纸之准确, 如发现有任何矛盾处, 应及时通知本公司, 修改确认后, 方可施工。图纸加盖相应阶段出图章后有效, 未经正式审核公司审图不得用于施工; 违者后果自负。

福建省工程勘察设计图纸专用章
单位名称: 中晟汇创建设发展有限公司
业务范围: 风景园林工程专项乙级
建筑行业(建筑工程)乙级
证号: A235035242 有效期至: 2029年12月04日

注册建筑师执业章

注册结构师执业章

施工图审查批准单位:

施工图审查批准书证号:

建设单位: 林晓建

项目名称: 上杭县临城镇城东村振兴路东段三巷8号林晓建户危房改建设计图


工程编号:

审 定	李晓平	李晓平
工程负责人	漆国强	漆国强
专业负责人	漆国强	漆国强
审 核	林和军	林和军
校 对	林和军	林和军
设 计	刘荣福	刘荣福
制 图	刘荣福	刘荣福

图 名: 二层平面图

阶 段	方案图	专 业	建筑
图 幅	A3	图 号	2/9
日 期	2025.04	版本号	第一版

专 业	姓 名	日 期	姓 名	日 期
专 业				
图 纸				
建 筑				
结 构				

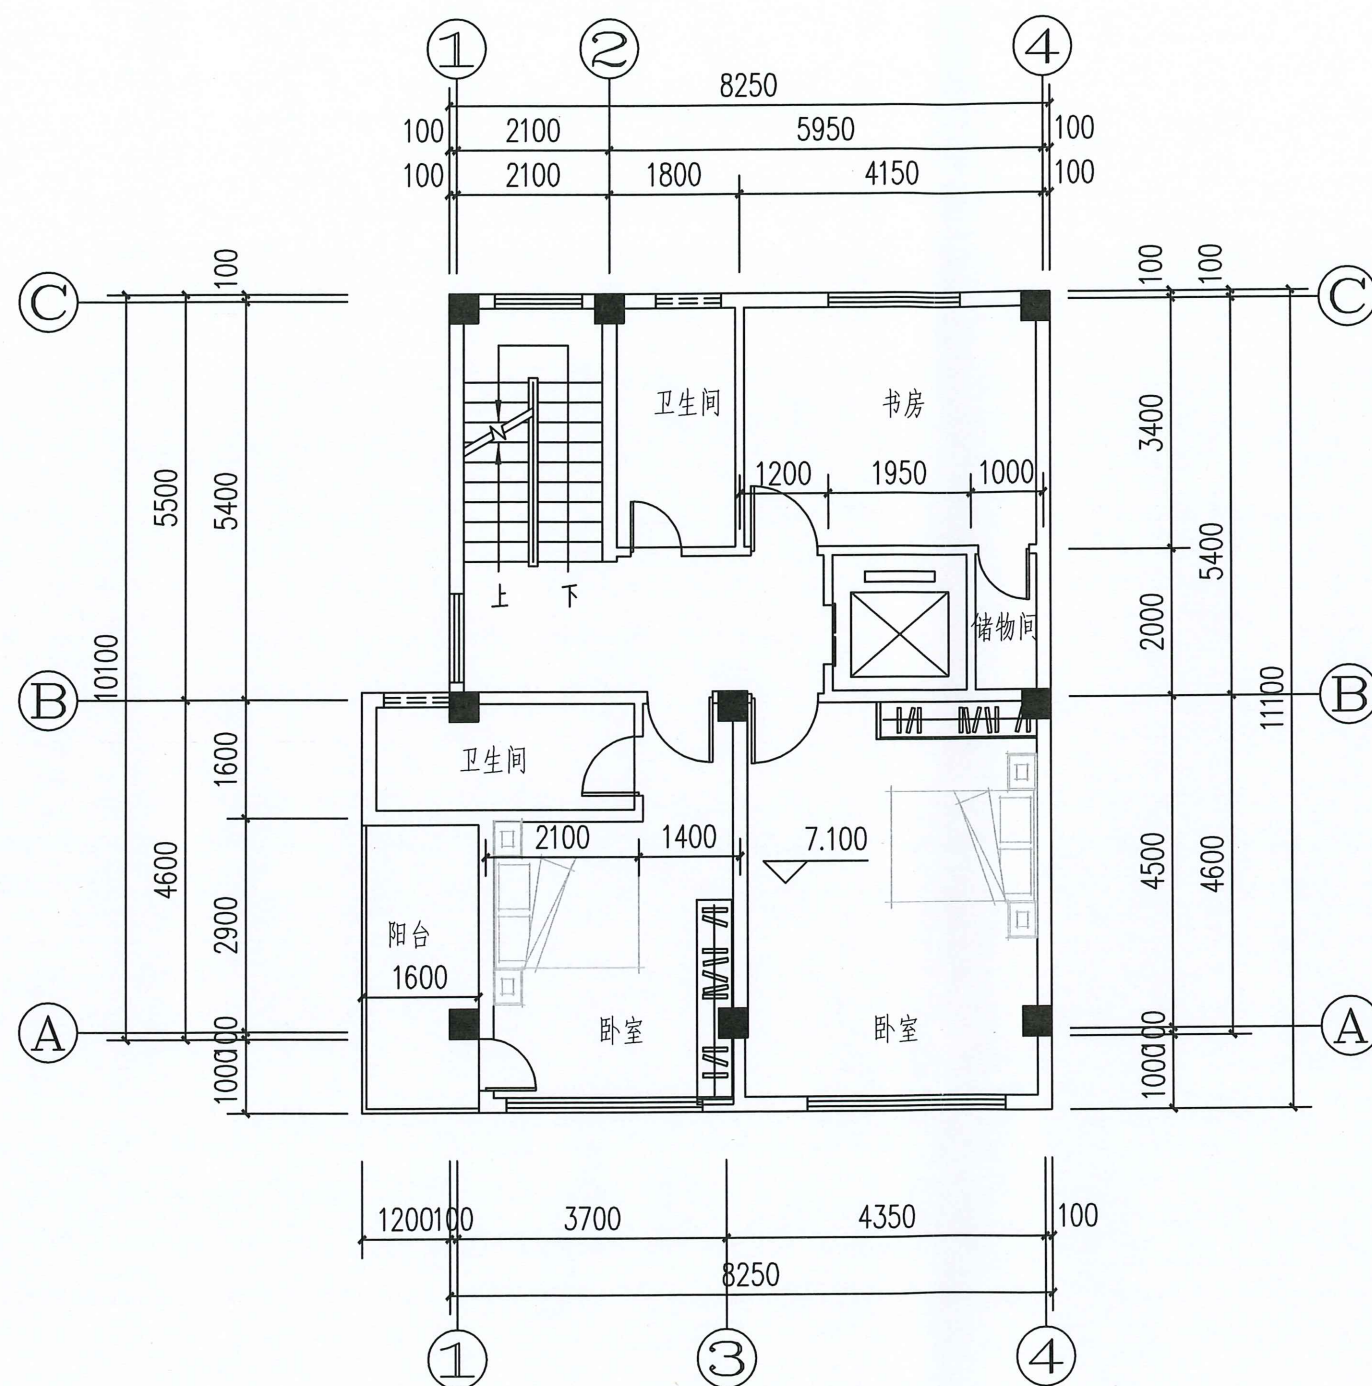

三层平面图

注:1.本层建筑面积:95.5平方米
2.本层层高为3.3米
3.本层卫生间排污管不外露。



中晟汇创
建设发展有限公司
Zhongsheng huichuang construction
and development co. Ltd

备 注: 非本公司书面批准, 不得随意将任何部份翻印, 切勿以此比例量此图, 一切依图内数字所示为准, 施工单位必须按各专业图纸之准确, 如发现有任何矛盾处, 应及时通知本公司, 修改确认后, 方可施工。图纸加盖相应阶段出图章有效, 未经正式审批公司审阅不得用于施工; 违者后果自负。

福建省工程勘察设计图纸专用章
单位名称: 中晟汇创建设发展有限公司
业务范围: 风景园林工程专项乙级
建筑行业 (建筑工程) 乙级
证号: A235035242 有效期至: 2029年12月04日

注册建筑师执业章

注册结构师执业章

施工图审查批准单位:

施工图审查批准书证号:

建设单位: 林晓蓓

项目名称: 上杭县临城镇城东村振兴路东段左三巷8号林晓建户危房改建设计图


工程编号:

审	定	李晓平	李晓平
工程负责人		漆国强	漆国强
专业负责人		漆国强	
审	核	林和军	林和军
校	对	林和军	
设	计	刘荣福	刘荣福
制	图	刘荣福	

图 名: 三层平面图

阶 段	方案图	专 业	建 筑
图 幅	A3	图 号	3/9
日 期	2025.04	版本号	第 一 版

专业	姓名	日期	姓名	日期
专 业 图				
总 图				
建 筑				
结 构				

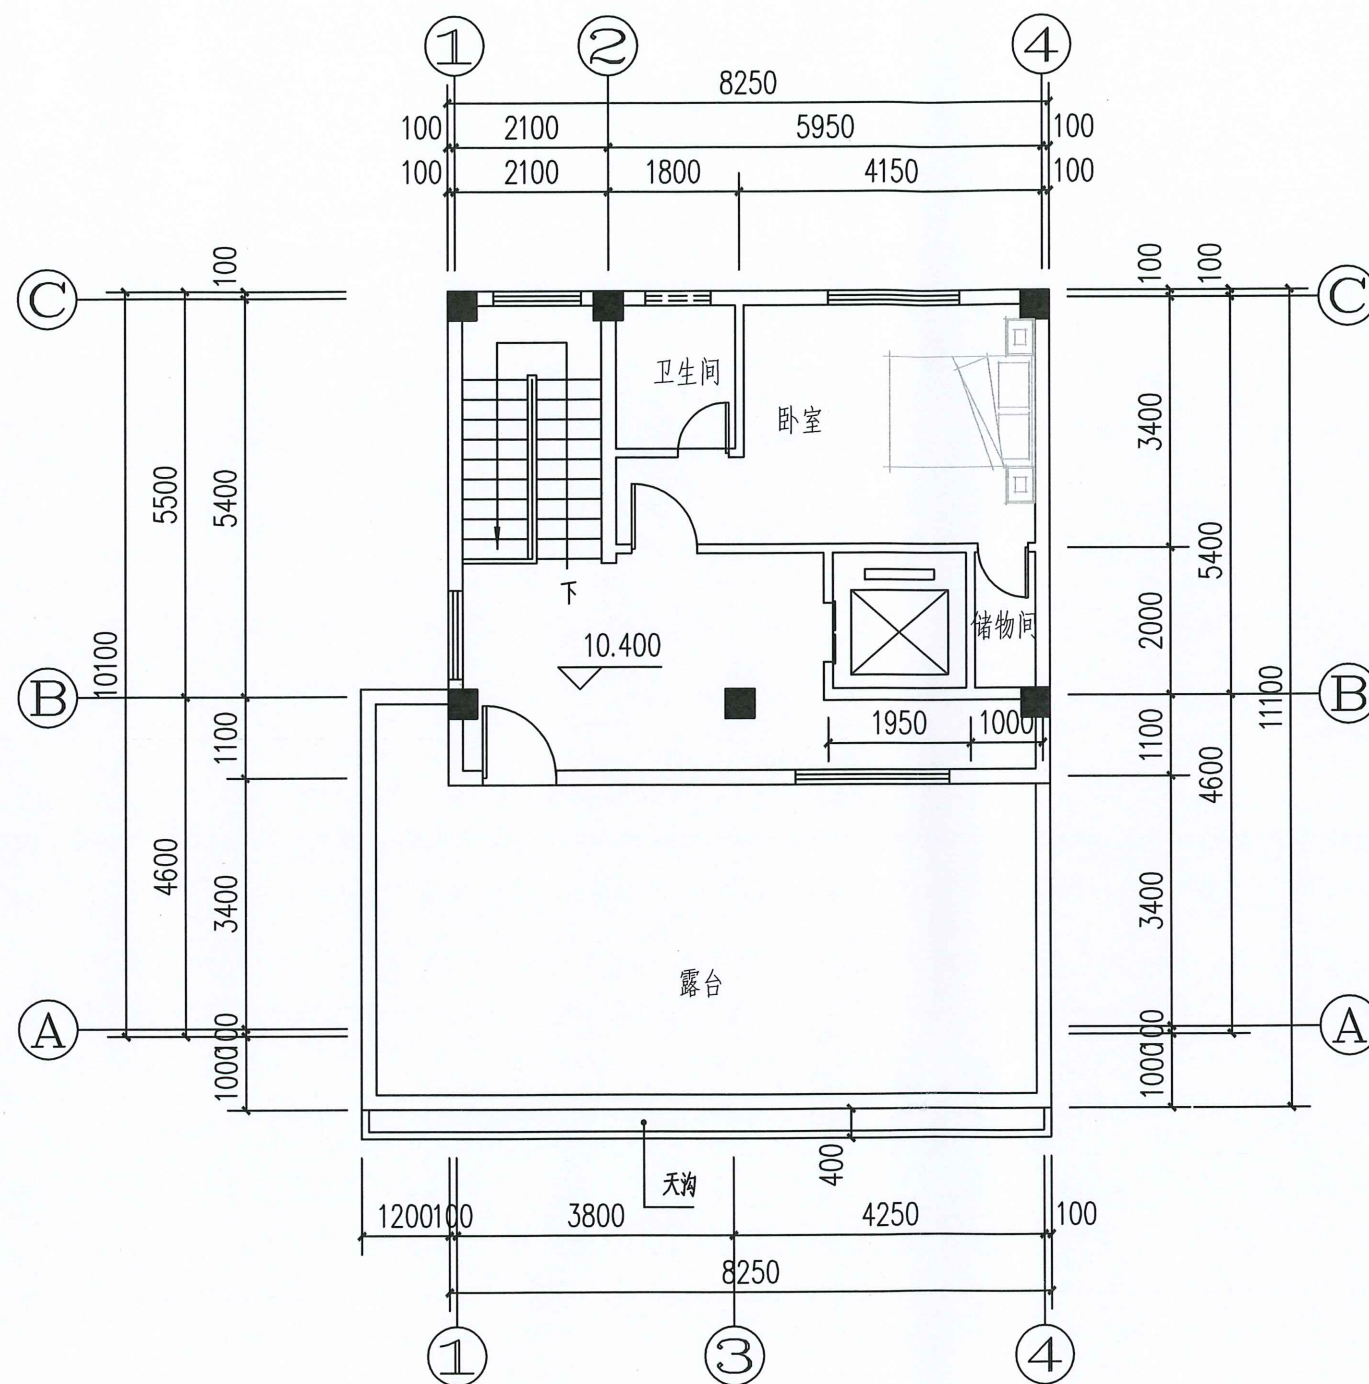

四层平面图

注: 1. 本层建筑面积: 55.2 平方米
2. 本层层高为 3.2 米
3. 本层卫生间排污管不外露。



中晟汇创
建设发展有限公司
Zhongsheng huichuang construction
and development co. Ltd

备 注 非本公司书面批准,不得随意将任何部份细切,切勿以此比例量取此图。一切按图内数字所示为准,施工单位必须按各专业图纸之准绳,如发现有任何矛盾处,应及时通知本公司,修改确认后,方可施工。图纸加盖相应阶段出图章后有效,未经正式审批图公司审阅不得用于施工;违者后果自负。

福建省工程勘察设计图纸专用章
单位名称: 中晟汇创建设发展有限公司
业务范围: 风景园林工程专项乙级
建筑行业(建筑工程)乙级
证号: A235035242 有效期至: 2023年12月04日
注册建筑师执业章

注册建筑师执业章

注册结构师执业章

施工图审查批准单位:

施工图审查批准书证号:

建设单位: 林晓建

项目名称: 上杭县临城镇城东村振兴路东段左三巷8号林晓建户危房改建设计图


工程编号:

审	定	李晓平	李晓平
工程负责人		漆国强	漆国强
专业负责人		漆国强	漆国强
审	核	林和军	林和军
校	对	林和军	林和军
设	计	刘荣福	刘荣福
制	图	刘荣福	刘荣福

图 名: 四层平面图

阶 段	方案图	专 业	建筑
图 幅	A3	图 号	4/9
日 期	2025.04	版本号	第一版

专业	姓名	日期	姓名	日期
总图				
建筑				
结构				

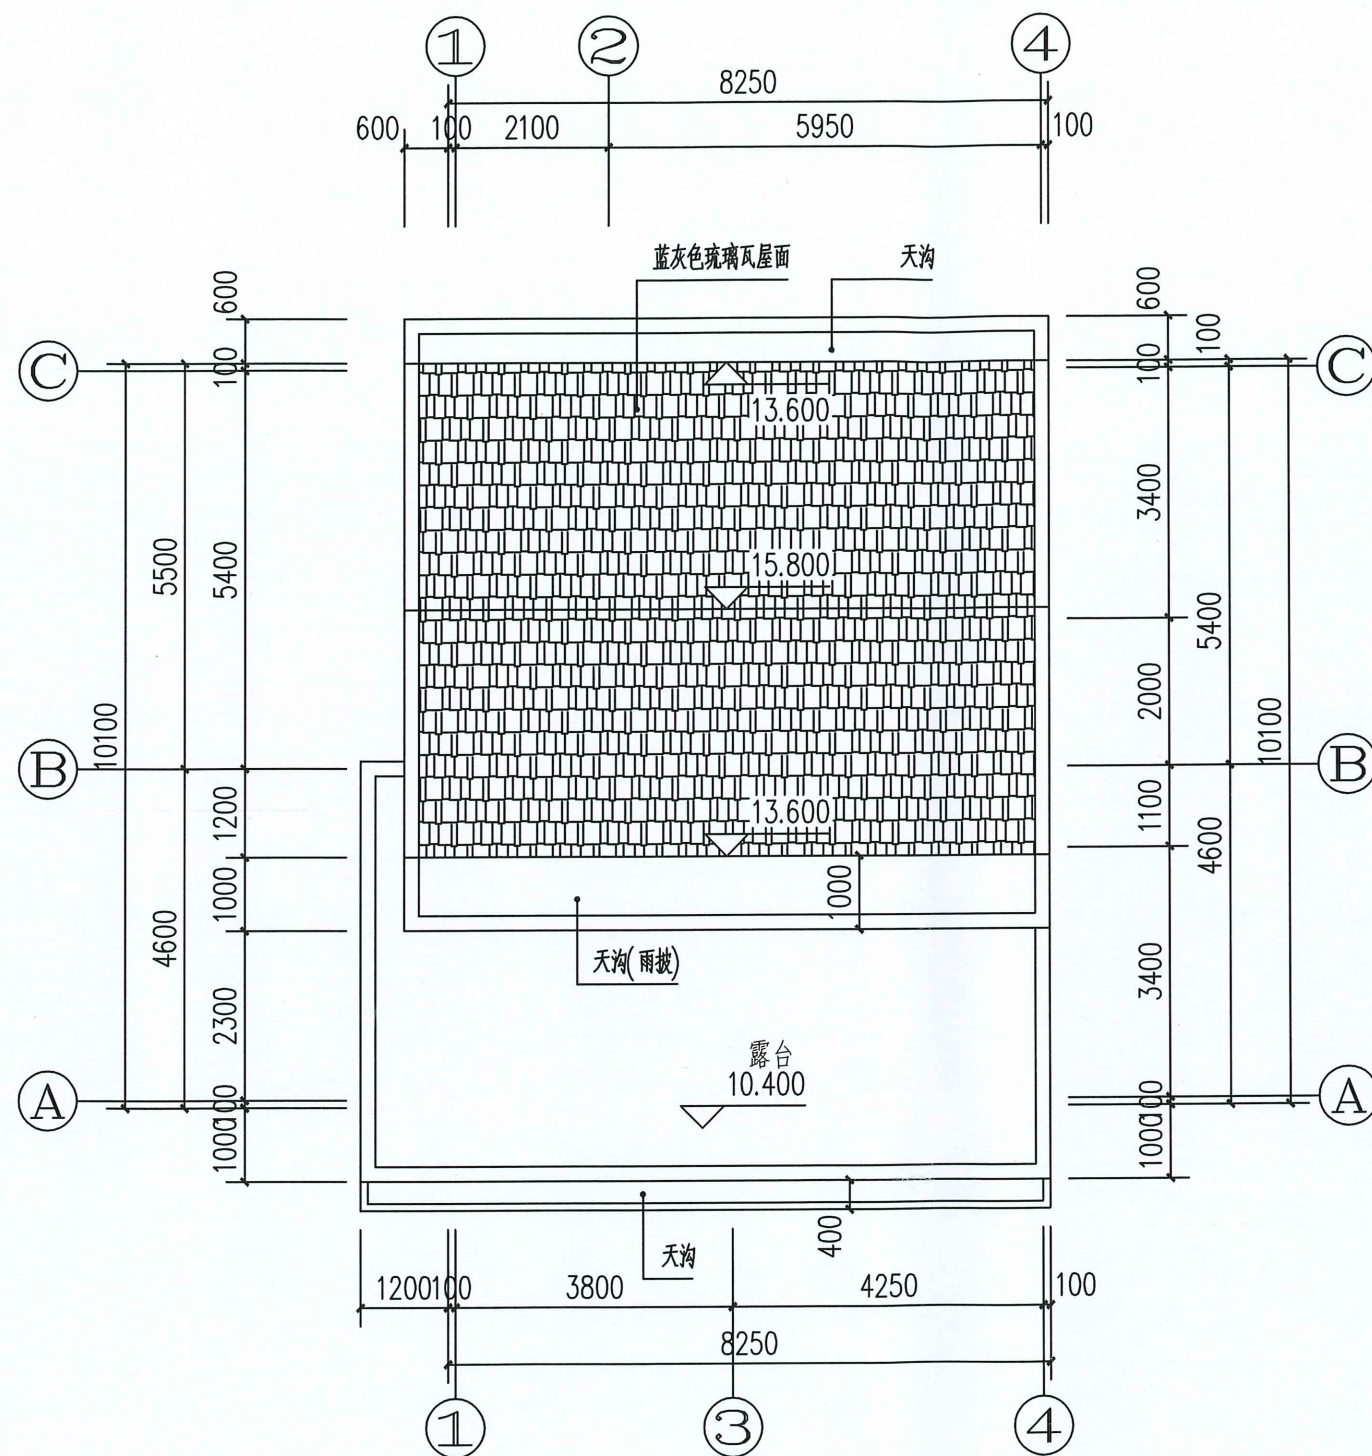


四层坡屋顶平面图



中晟汇创
建设发展有限公司
Zhongsheng huichuang construction
and development co. Ltd

备 注 非本公司书面批准,不得随意将任何部份细部,切勿以此比例量此图。一切按图内数字所示为准,施工单位应严格按各专业图纸之准则,如发现有任何矛盾处,应及时通知本公司,修改确认后,方可施工。图纸加盖相应阶段出图章后有效,未经正式审批图公司审图不得用于施工;违者后果自负。

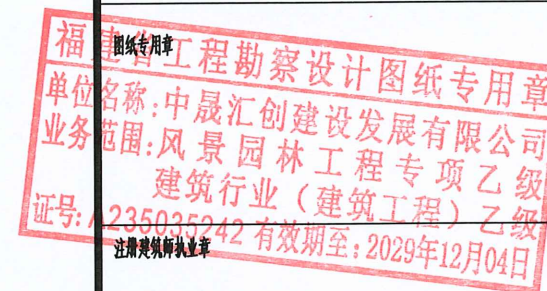

注册结构师执业章

施工图审查批准单位:

施工图审查批准书证号:

建设单位: 林晓建

项目名称: 上杭县临城镇城东村振兴路东段左三巷8号林晓建户危房改建设计图


工程编号:

审	定	李晓平	李晓平
工程负责人		漆国强	漆国强
专业负责人		漆国强	漆国强
审	核	林和军	林和军
校	对	林和军	林和军
设	计	刘荣福	刘荣福
制	图	刘荣福	刘荣福

图 名: 四层坡屋顶平面图

阶 段	方案图	专 业	建 筑
图 幅	A3	图 号	5/9
日 期	2025.04	版本号	第 一 版

专业图	姓名	日期	专业	姓名	日期
总图			给排水		
建筑			电气		
结构			暖通		

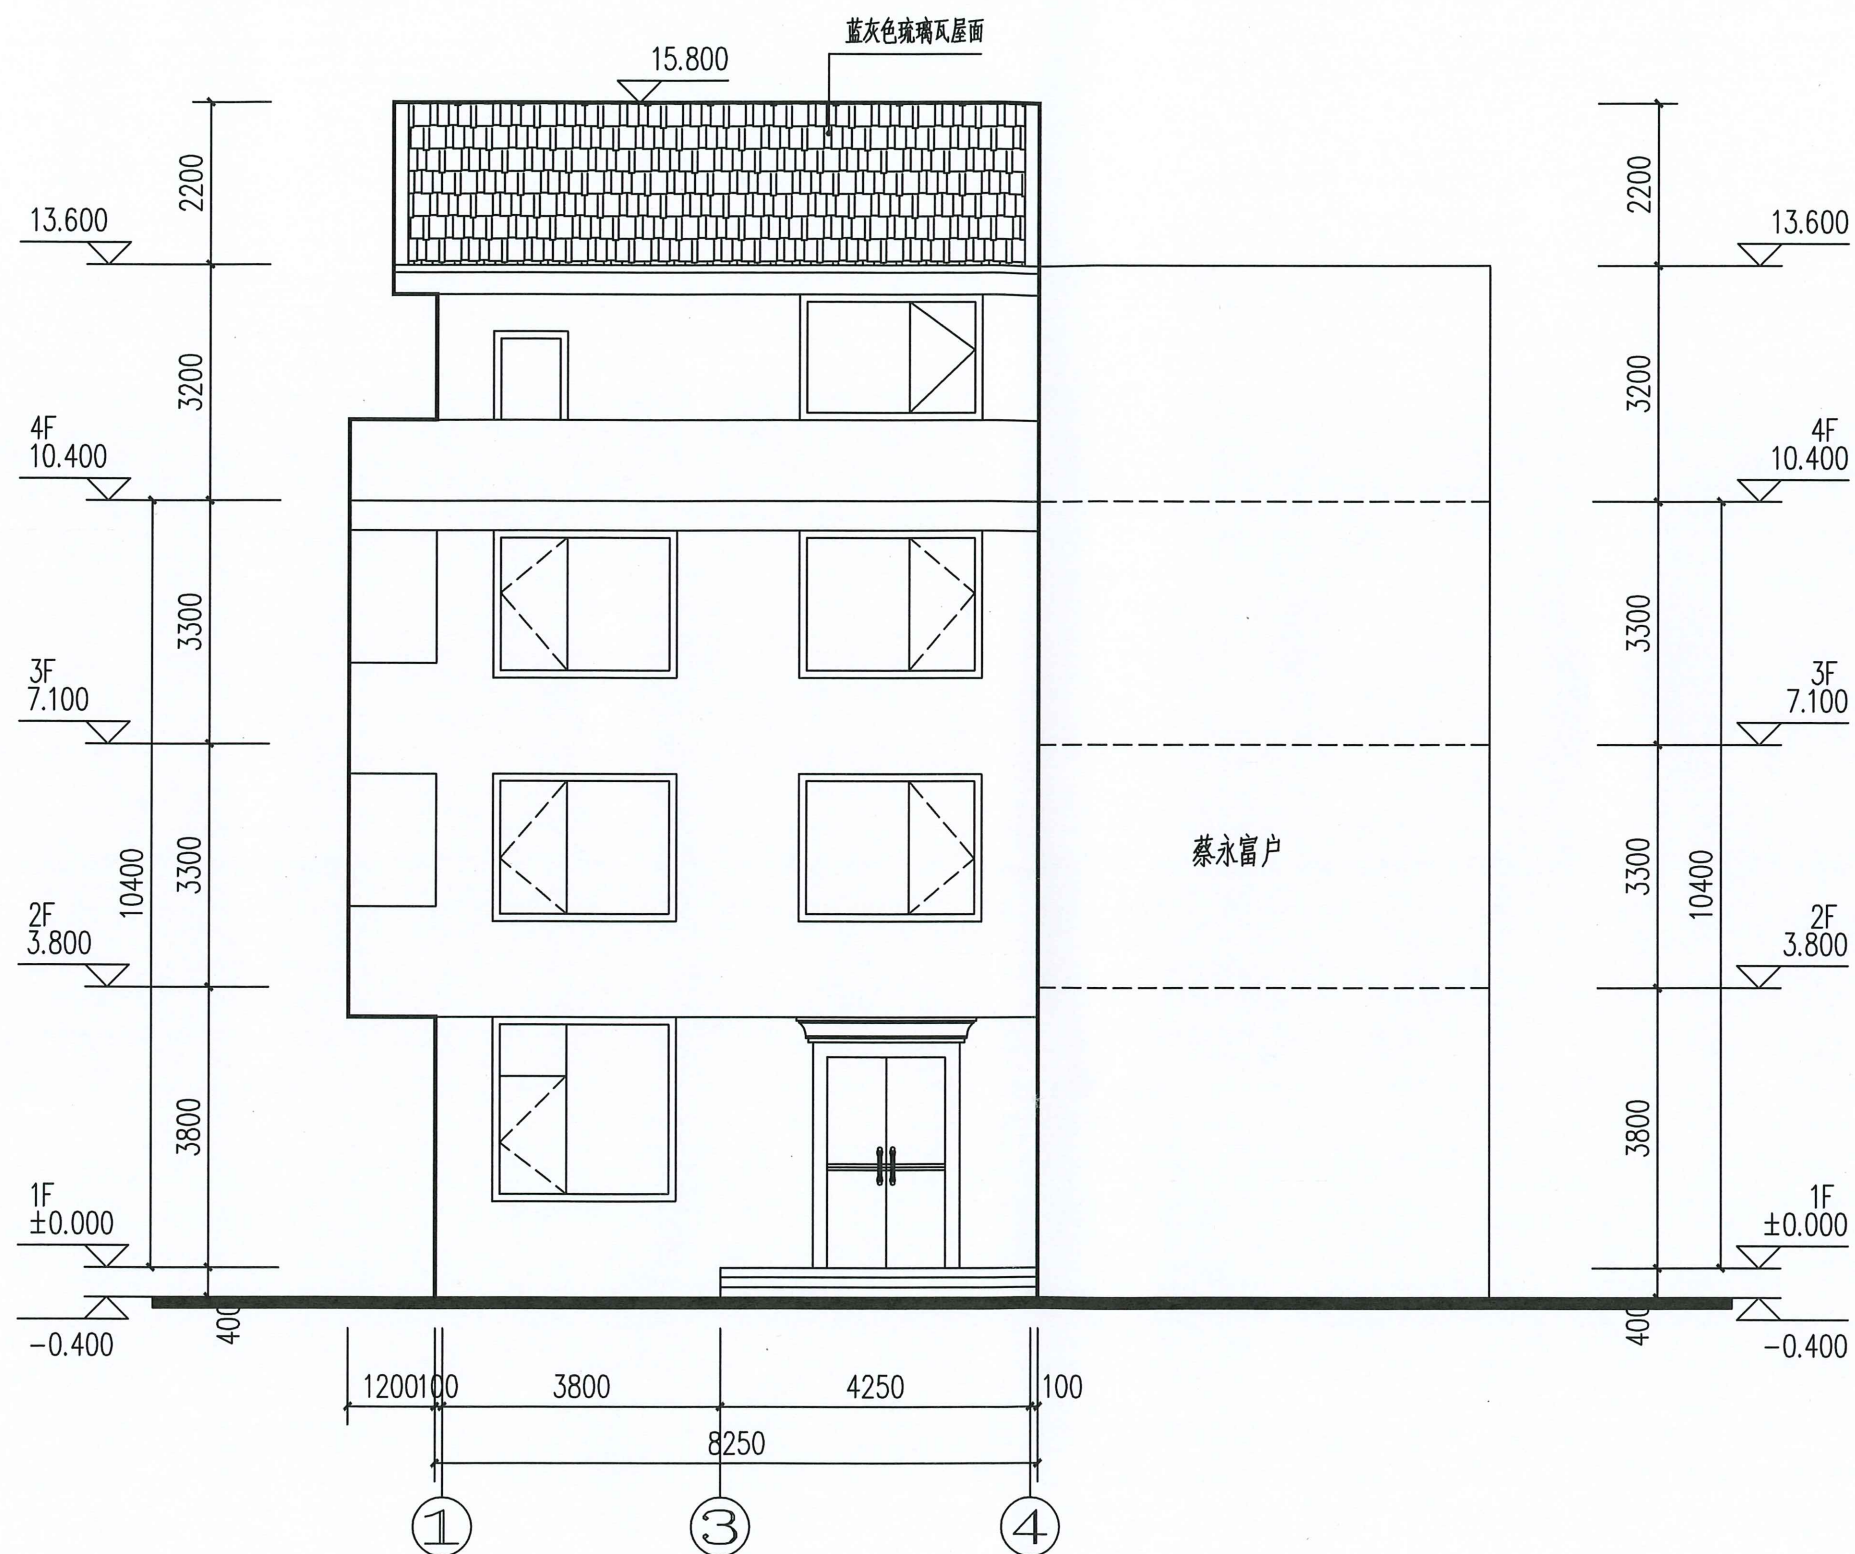

①-④轴立面示意图



中晟汇创
建设发展有限公司

Zhongsheng huichuang construction
and development co. Ltd

备 注 非本公司书面批准,不得随意将任何部份复印,切勿以此比例量此图,一切依图中数字所示为准,施工单位应严格按照各专业图纸之准绳,如发现有任何矛盾处,应及时通知本公司,修改确认后,方可施工。图纸加盖相应阶段出图章者有效,未经正式审批图公司审图不得用于施工;违者后果自负。

福建省工程勘察设计图纸专用章

单位名称:中晟汇创建设发展有限公司

业务范围:风景园林工程专项乙级

建筑行业（建筑工程）乙级

注册号: A235035242 有效期至: 2020年12月31日

注册建筑师执业章


1998, 1999, 2000,26

Figure 1

--

注册结构师执业章

CONCLUSIONS



--

施工附审批准单位:

施工图中应标注在图:

施工图审查批准书证号:

建设单位: 林晓建

	1170%

项目名称: 上杭县临城镇杨东村振兴路中段左二巷8号林晓建户危房改建设计图

上机去轴端螺母时扳动扳子左二卷U与机壳壳厂后房以建以引因

工程编号: _____

[illegible]

审	定	李晓平	李晓平
---	---	-----	-----

工程负责人	漆国强	漆国强
-------	-----	-----

专业负责人	漆国强	漆国强
-------	-----	-----

审 核	林和军	2023
-----	-----	------

校	对	林和军	
---	---	-----	---

设	计	刘荣福	1 2 12
---	---	-----	--------

民	月	刘荣福	山系福
制	团	刘荣福	

明	图	冯永御	

图 名: ①-④轴立面示意图

①-④独立面示意图


阶 段	方案图	专 业	建 筑
-----	-----	-----	-----

图幅	A3	图号	6/9
----	----	----	-----

日期	2025.04	版本号	第一版
----	---------	-----	-----

日期	2025.04	版本号	第一版
----	---------	-----	-----

专业	姓名	日期	专业	姓名	日期
总图			给排水		
建筑			电气		
结构			暖通		

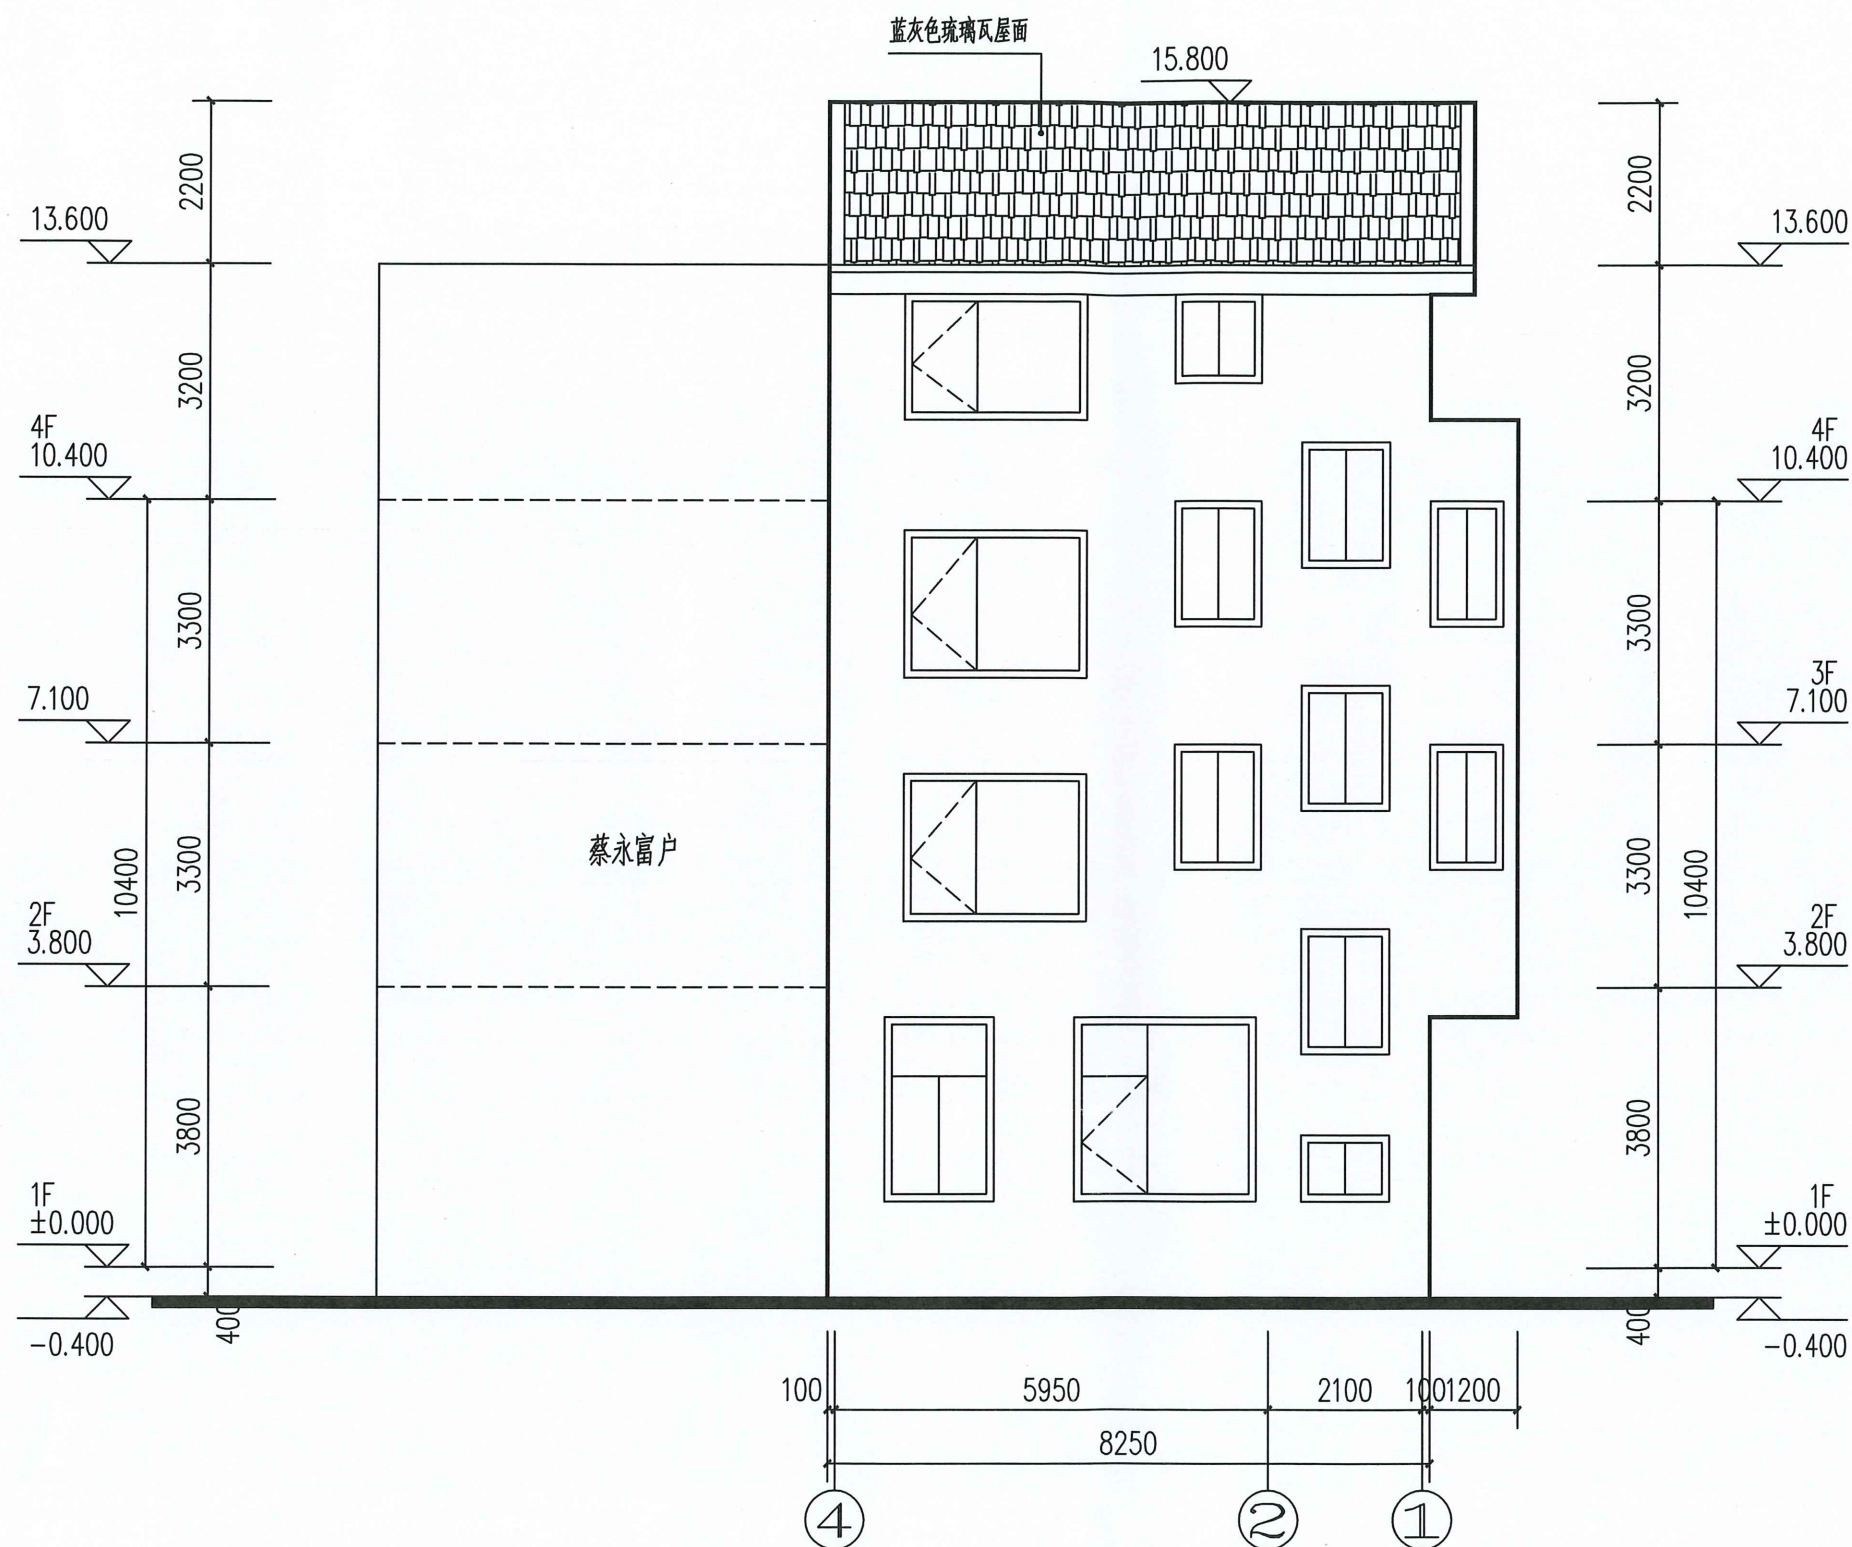

④-⑦轴立面示意图



建设发展有限公司

Zhongsheng huichuang construction
and development co. Ltd

备 注 非本公司书面批准,不得随意将任何部份复印,切勿以此比例量此图。一切依图内数字所示为准。施工单位必须按各专业图纸之准确,如发现有矛盾,应及时通知本公司,修改确认后,方可施工。图纸加盖相应阶段出图章有效,未经正规审批图公司审图不得用于施工;违者后果自负。

福建省工程勘察设计图纸专用章

单位名称:中晟汇创建设发展有限公司

业务范围:风景园林工程专项乙级
建筑行业(建筑工程)乙级

证号:123456789242有效期至:2029年12月04日

注册结构师执业章

施工图审查批准单位:

施工图审查批准书证号:

建设单位:

林晓建

项目名称:

上杭县临城镇城东村振兴路东段左三巷8号林晓建户危房改建设计图

工程编号:

申 定

工程負責人

李晓平

专业负责人

淡国強

宙

林和军

校

林和军

设

刘荣福

12

名:

④-⑦轴立面示意图

除 段

方案图

寺

建筑

图幅

A3

图号

7/9


日期

2025.04


版本号

第一版

专业	姓名	日期	姓名	日期
专业				
总图				
建筑				
结构				

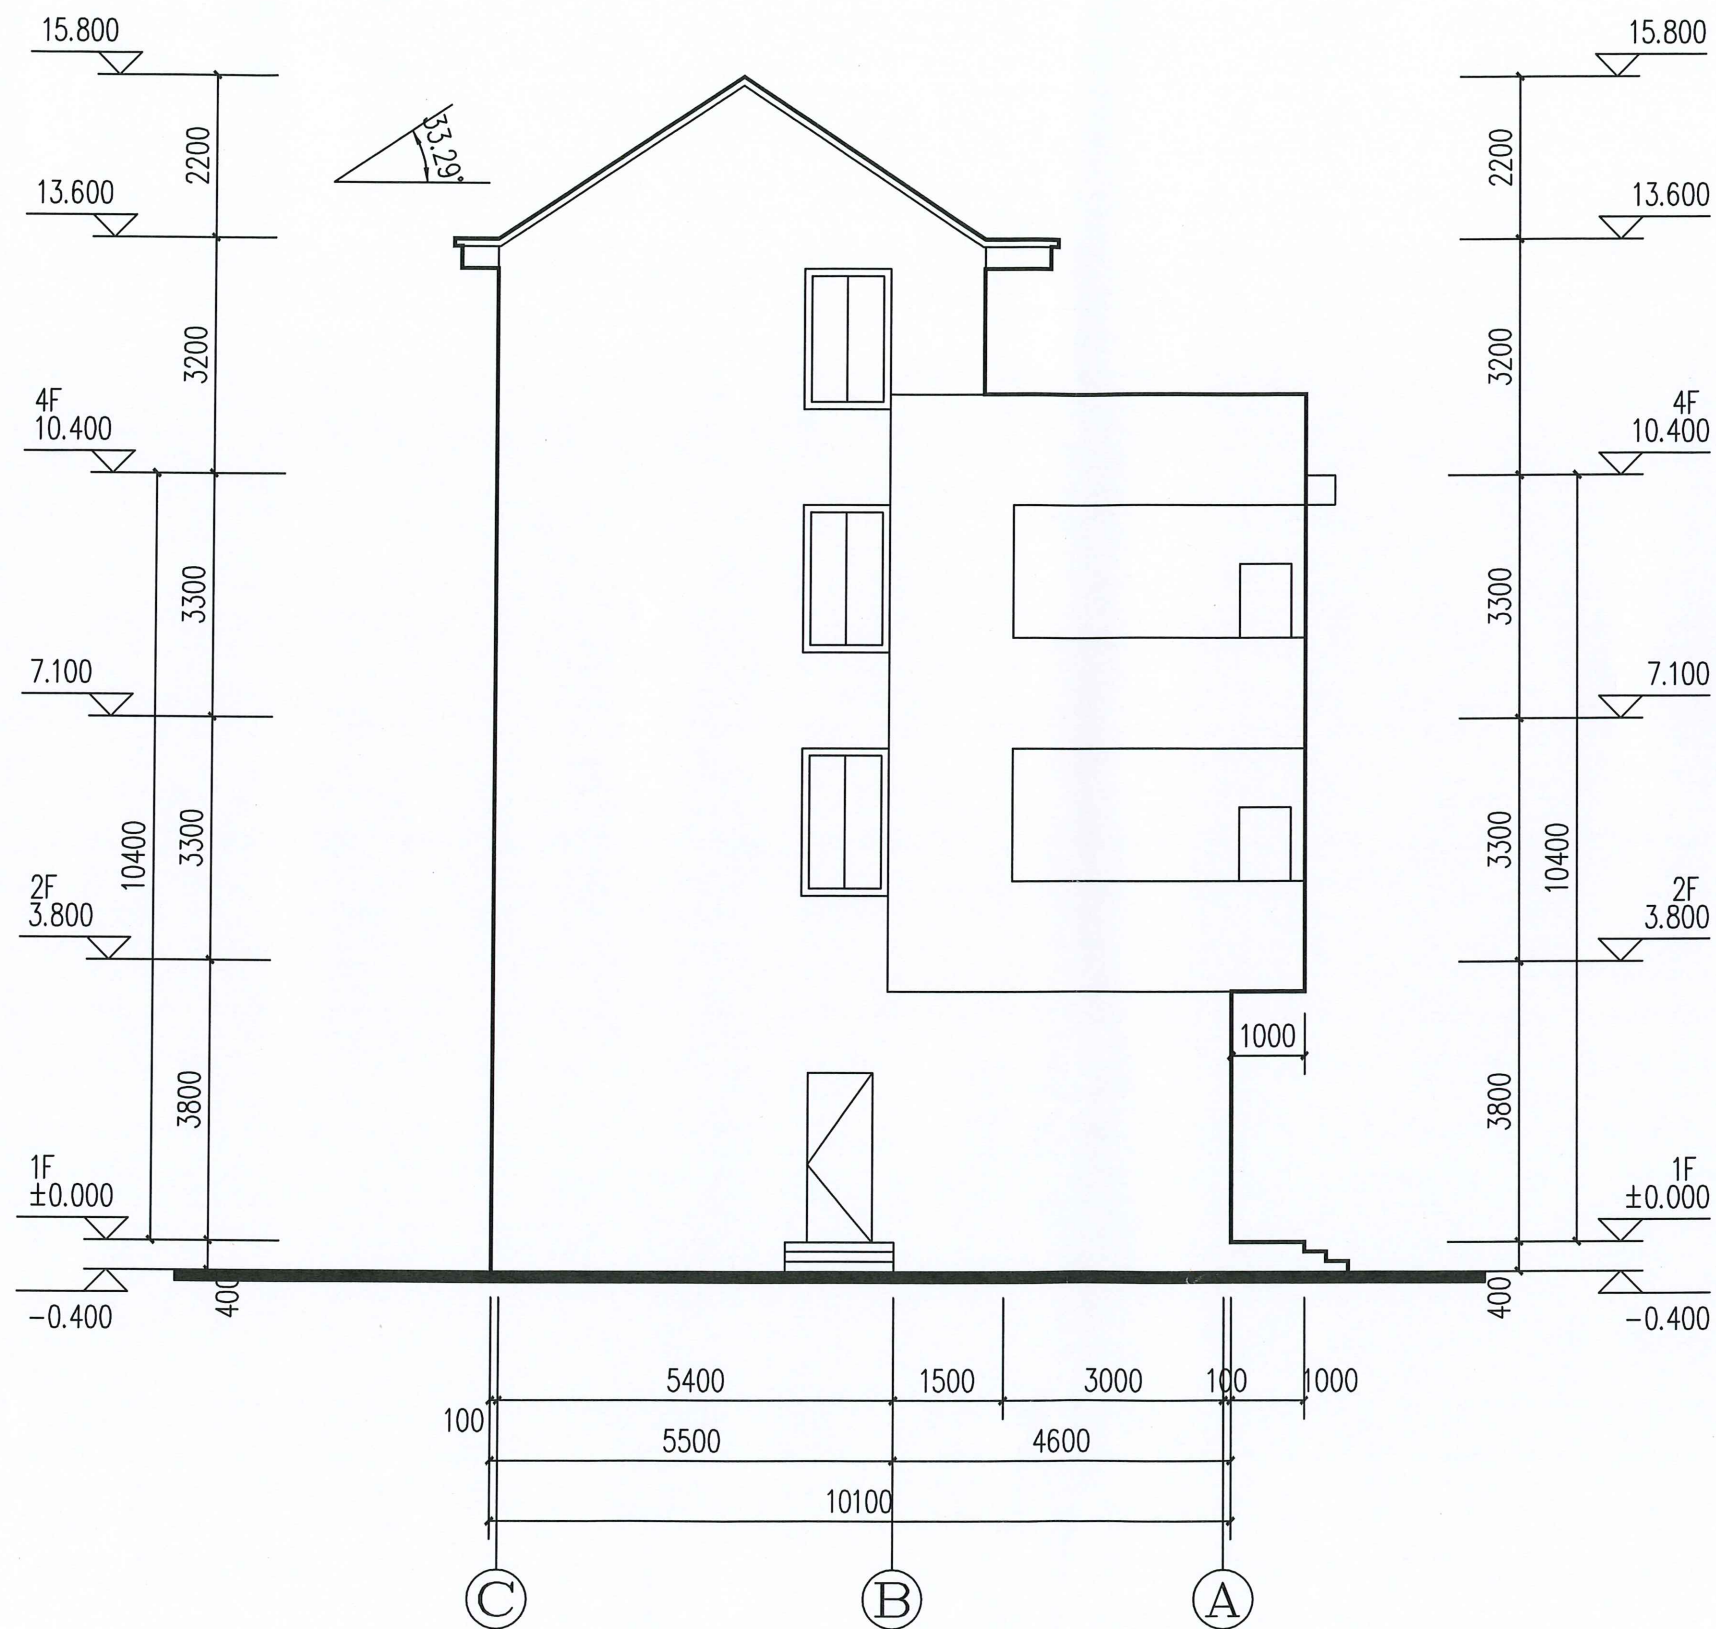

①-②轴立面示意图

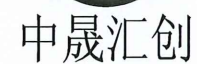

建设发展有限公司

Zhongsheng huichuang construction
and development co. Ltd

备 注 非本公司书面批准,不得随意将任何部份内容,切勿以此比例量此图,一切依图内数字所示为准。施工单位必须按对各专业图纸之准确,如发现有矛盾之处,应及时通知本公司,修改确认后,方可施工。图纸加盖相应阶段出图章有效,未经正式审批图公司审图不得用于施工;违者后果自负。

图公司审图不得用于施工，违者后果自负。

福建省工程勘察设计图纸专用章

单位名称：中晟汇创建设发展有限公司

业务范围：风景园林工程专项乙级

建筑行业（建筑工程）乙级

证号：A235035242 有效期至：2029年12月04日

注册建筑师执业章

注册结构师执业章

施工图审查批准单位:

施工图审查批准书证号:

建设单位: 林晓建

项目名称: 上杭县临城镇城东村振兴路东段左三巷8号林晓建户危房改建设计图


工程编号:

审	定	李晓平	李晓平
工程负责人		漆国强	漆国强
专业负责人		漆国强	
审	核	林和军	林和军
校	对	林和军	
设	计	刘荣福	刘荣福
制	图	刘荣福	

图 名: (C)-(A)轴立面示意图

阶 段	方案图	专 业	建筑
图 幅	A3	图 号	8/9
日 期	2025.04	版本号	第一版

专业	姓名	日期	姓名	日期
专业				
总图				
建筑				
结构				

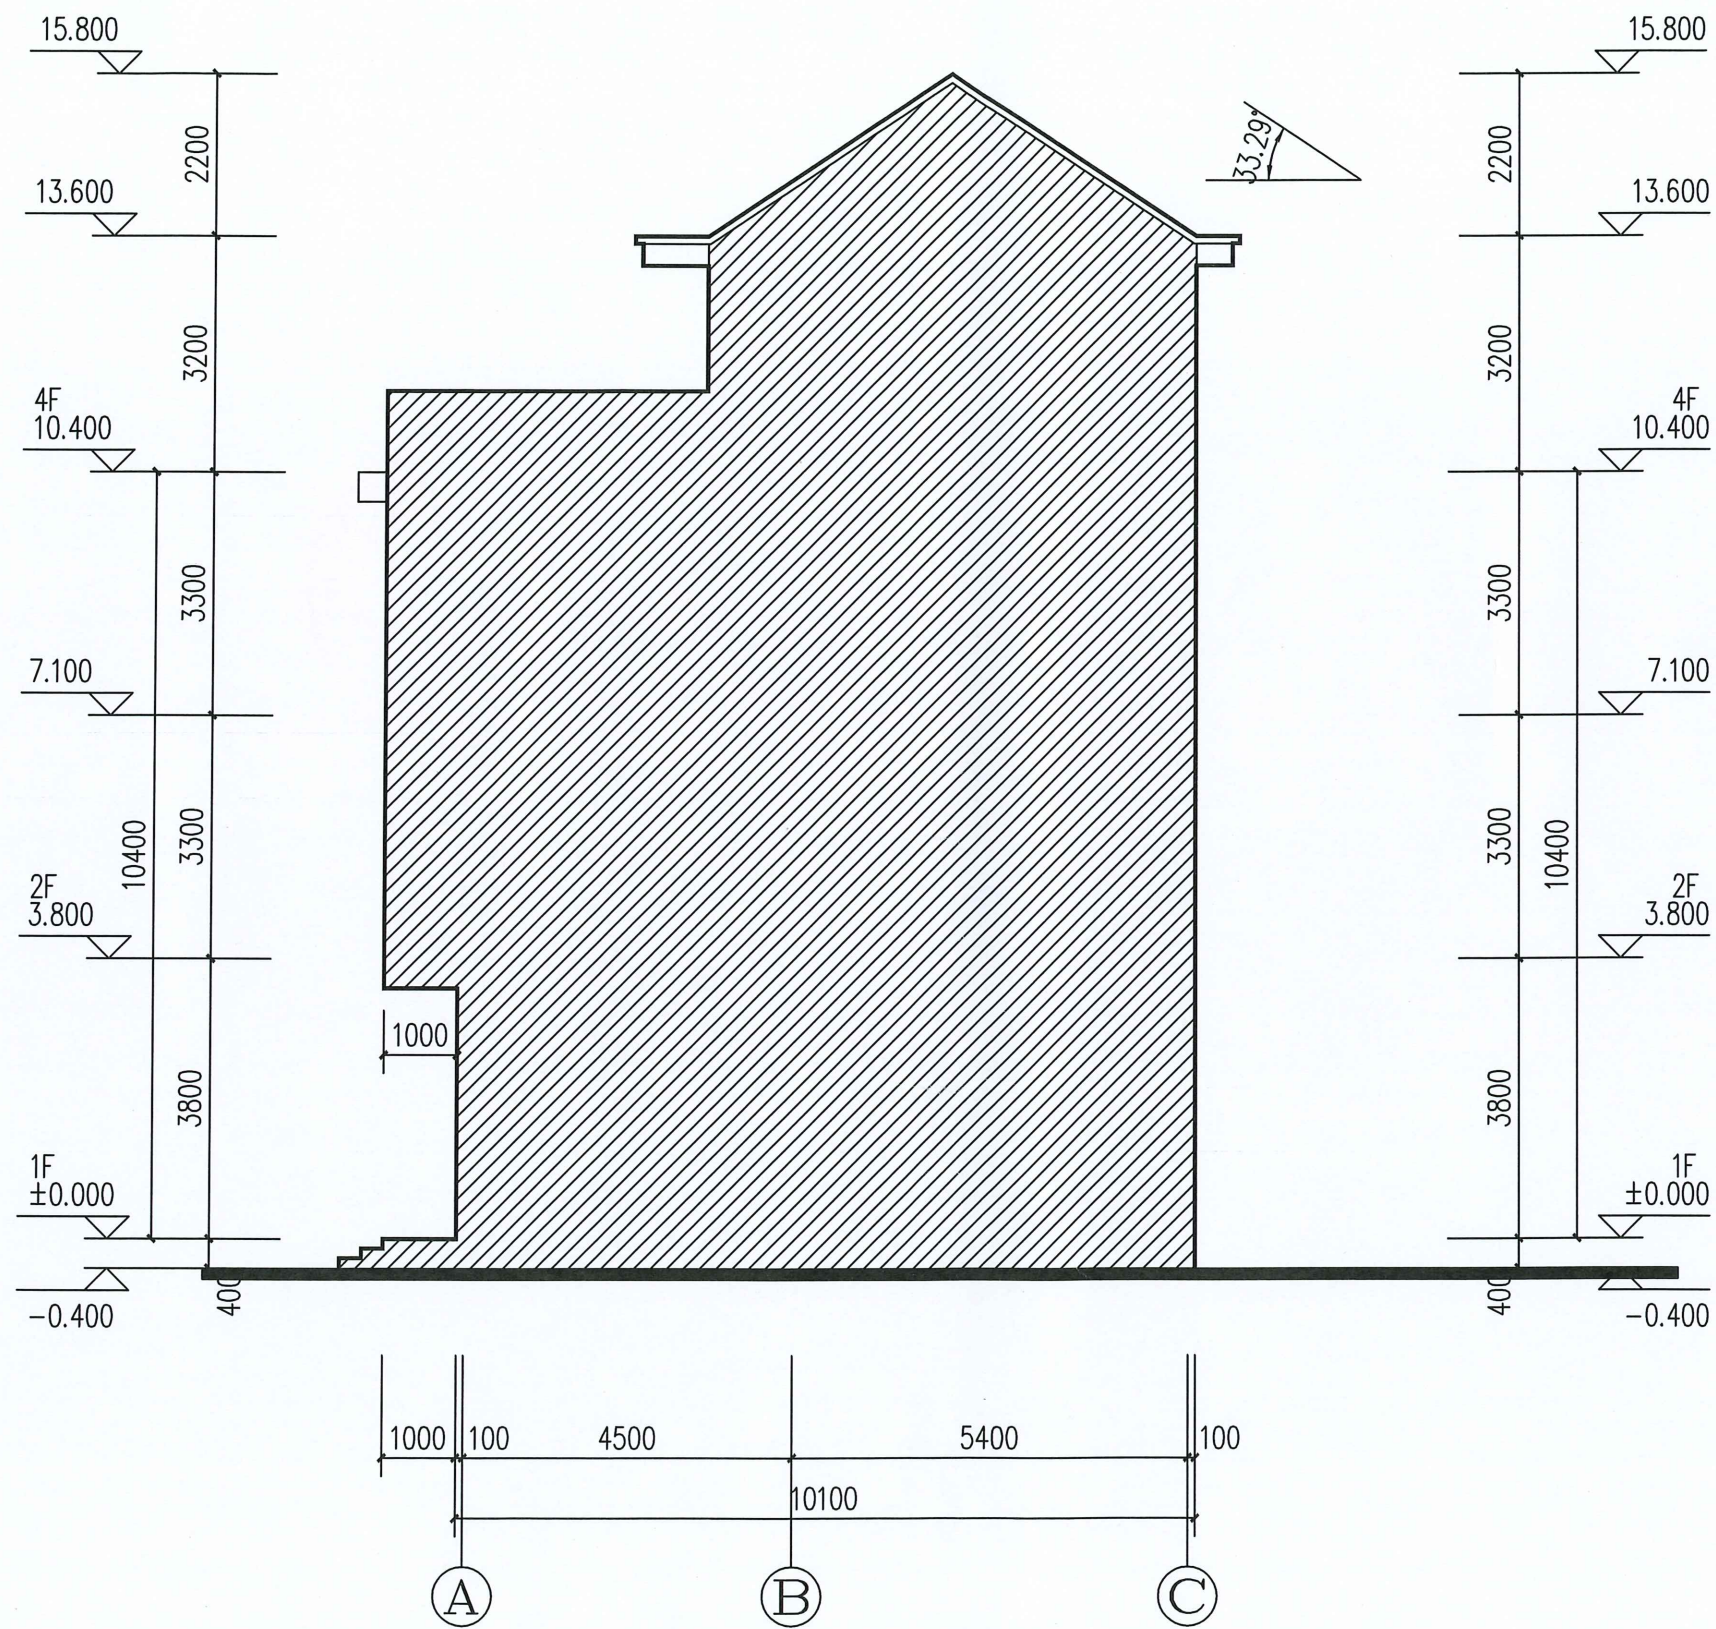

①-③轴立面示意图



建设发展有限公司

Zhongsheng huichuang construction
and development co. Ltd

备 注 非本公司书面批准,不得随意将任何部份翻印,切勿以此比例量此图。一切依图内数字所示为准,施工单位须核对各专业图纸之准确,如发现有任何矛盾处,应及时通知本公司,修改确认后,方可施工。图纸加盖相应阶段出图章后有效,未经正式审批图公司审图不得用于施工;违者后果自负。

福建省工程勘察设计图纸专用章

单位名称:中晟汇创建设发展有限公司

业务范围:风景园林工程专项乙级
建筑行业(建筑工程)乙级

证号: A235035242 有效期至: 2029年12月04日

注册建筑师执业章

注册结构师执业章

施工图审查批准单位:

施工图审查批准书证号:

建设单位:

林晓建

项目名称:

上杭县临城镇城东村振兴路东段左三巷8号林晓建户危房改建设计图

工程编号:

审	定	李晓平
---	---	-----

工程负责人	漆国强
-------	-----

专业负责人	漆国强
-------	-----

审	核	林和军
---	---	-----

校	对	林和军
---	---	-----

设	计	刘荣福
---	---	-----

名:

①-③轴立面示意图

除 具

方案圖

寺 主

律值

A3

图号

9/9

日期	
----	--

2025.04

版本号

第一版