

临城镇城东村郭天文户、郭志鹏户危房改建


福建省工程勘察设计图纸专用章
壹方工程管理(福建)有限公司
资质范围: 建筑工程
等级: 乙级 证号: A235063484
有效期至: 2028年07月16日

(方案设计图)



设计单位: 壹方工程管理(福建)有限公司
日期: 2025. 05

姓名	专业	实 名	签 名	专 业	实 名	签 名
李 强	建筑			电气		
王 明	结构			给排水		
张 伟				暖通		

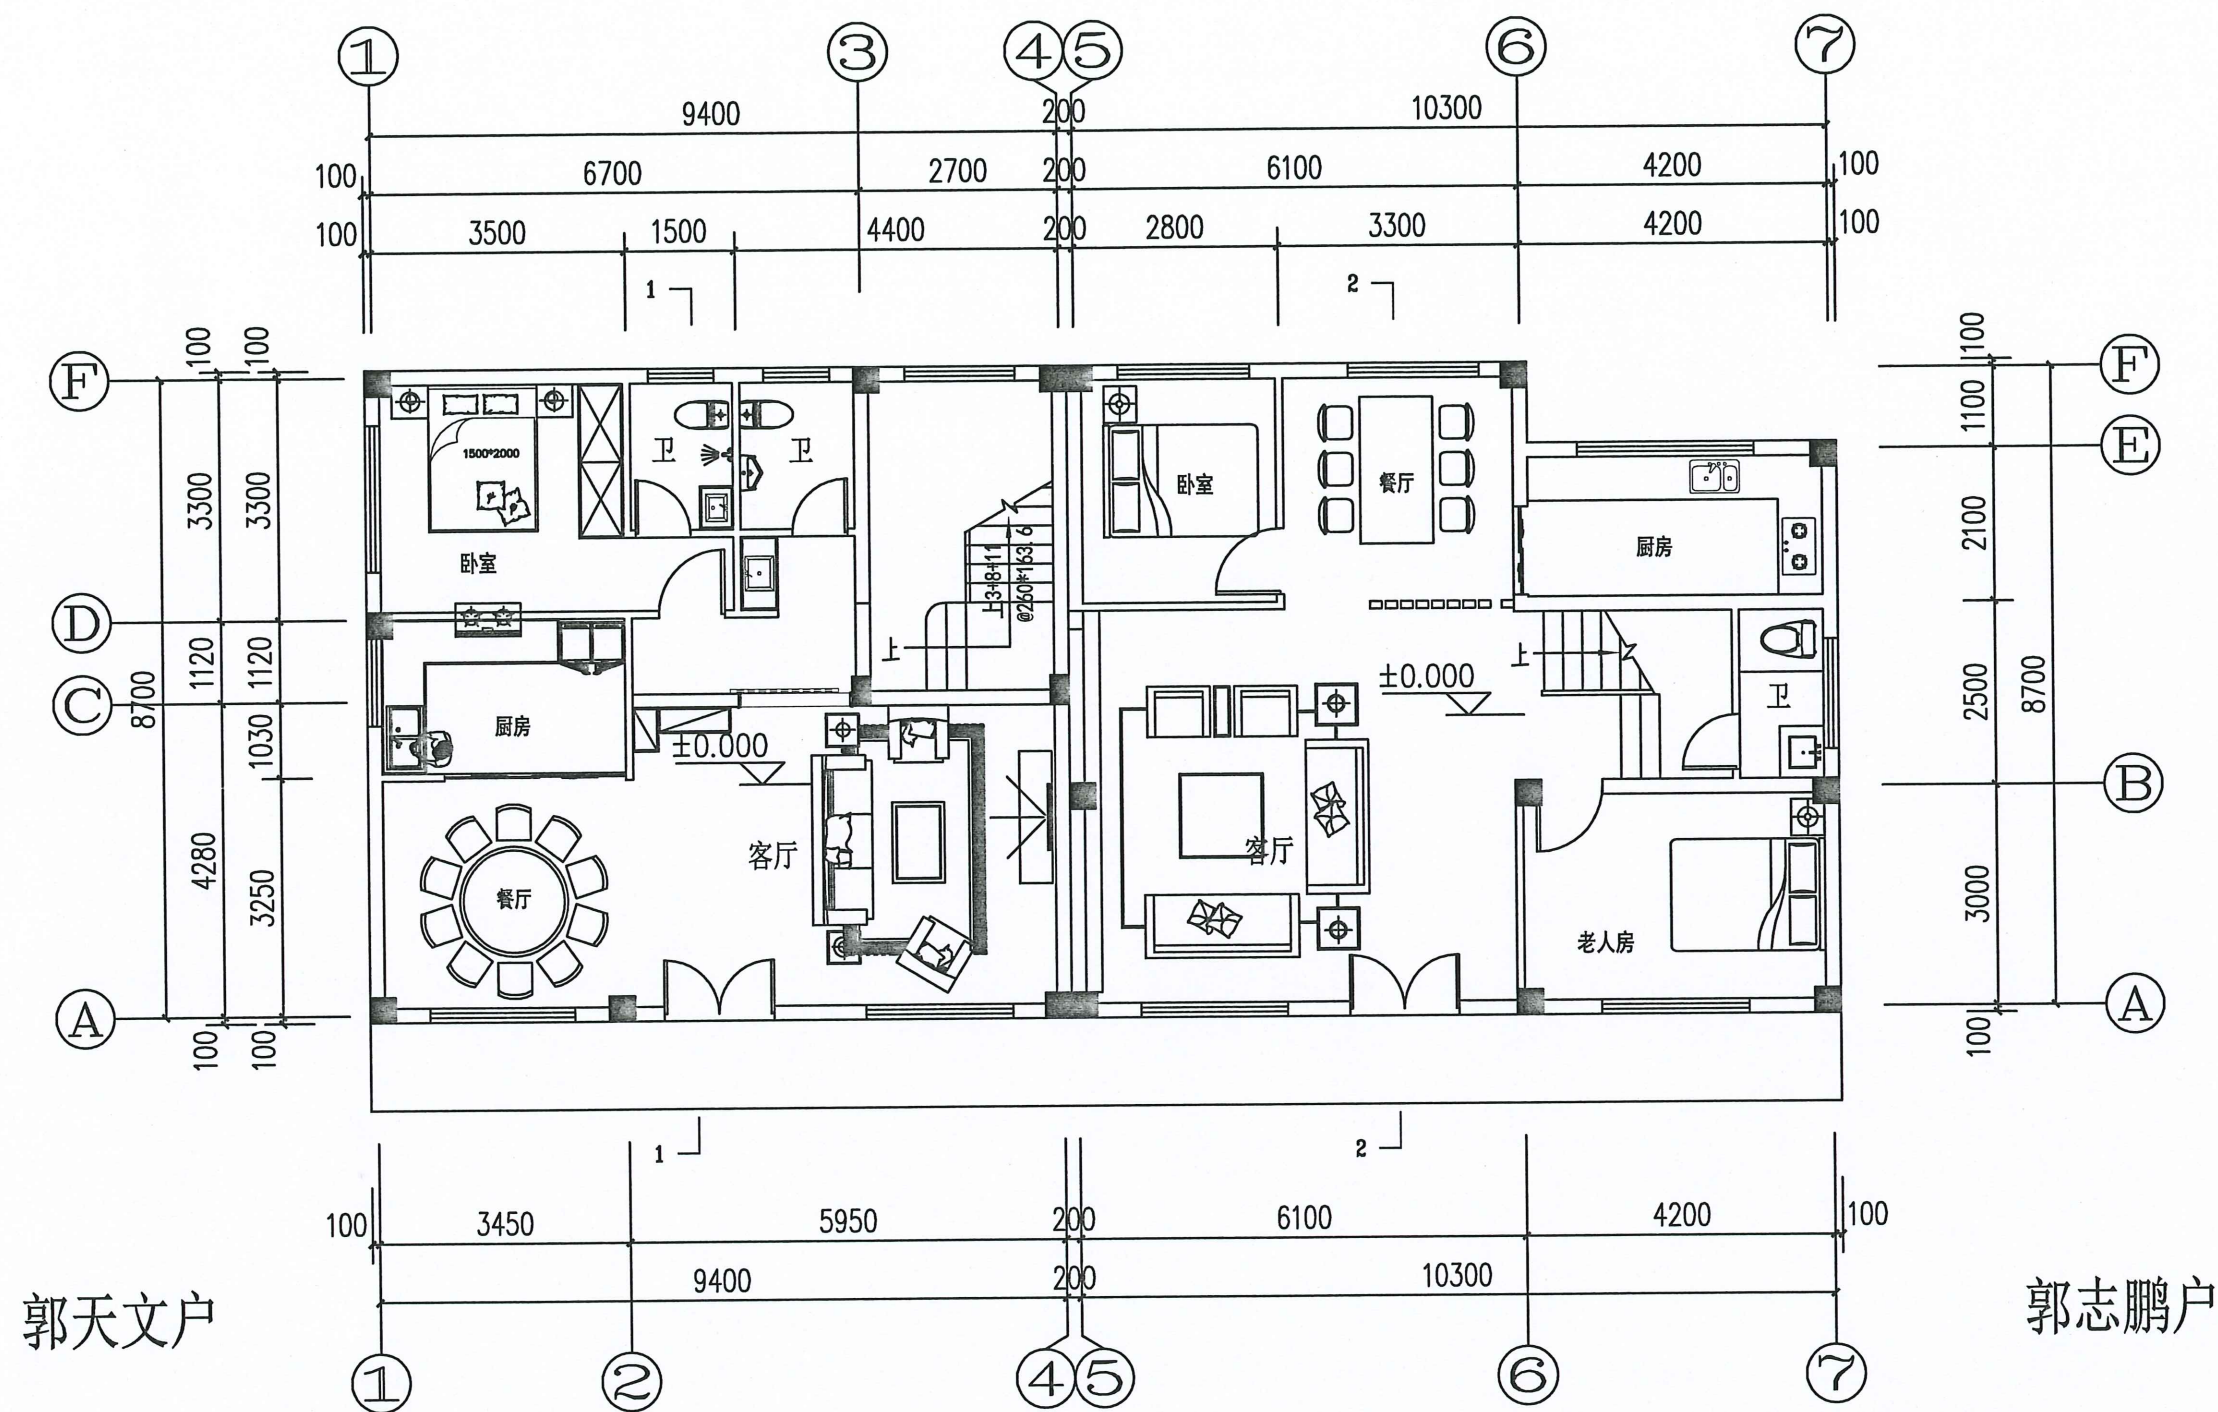


郭天文户: 本层建筑面积: 85.4m²;
总建筑面积: 279.00m².

郭志鹏户：本层建筑面积：88.83m²；
总建筑面积：291.69m²。



各专业委员会名称				
专业	实 名	签 名	专 业	签 名
专 业			电 气	
建 筑			给 水	
结 构			通 风	

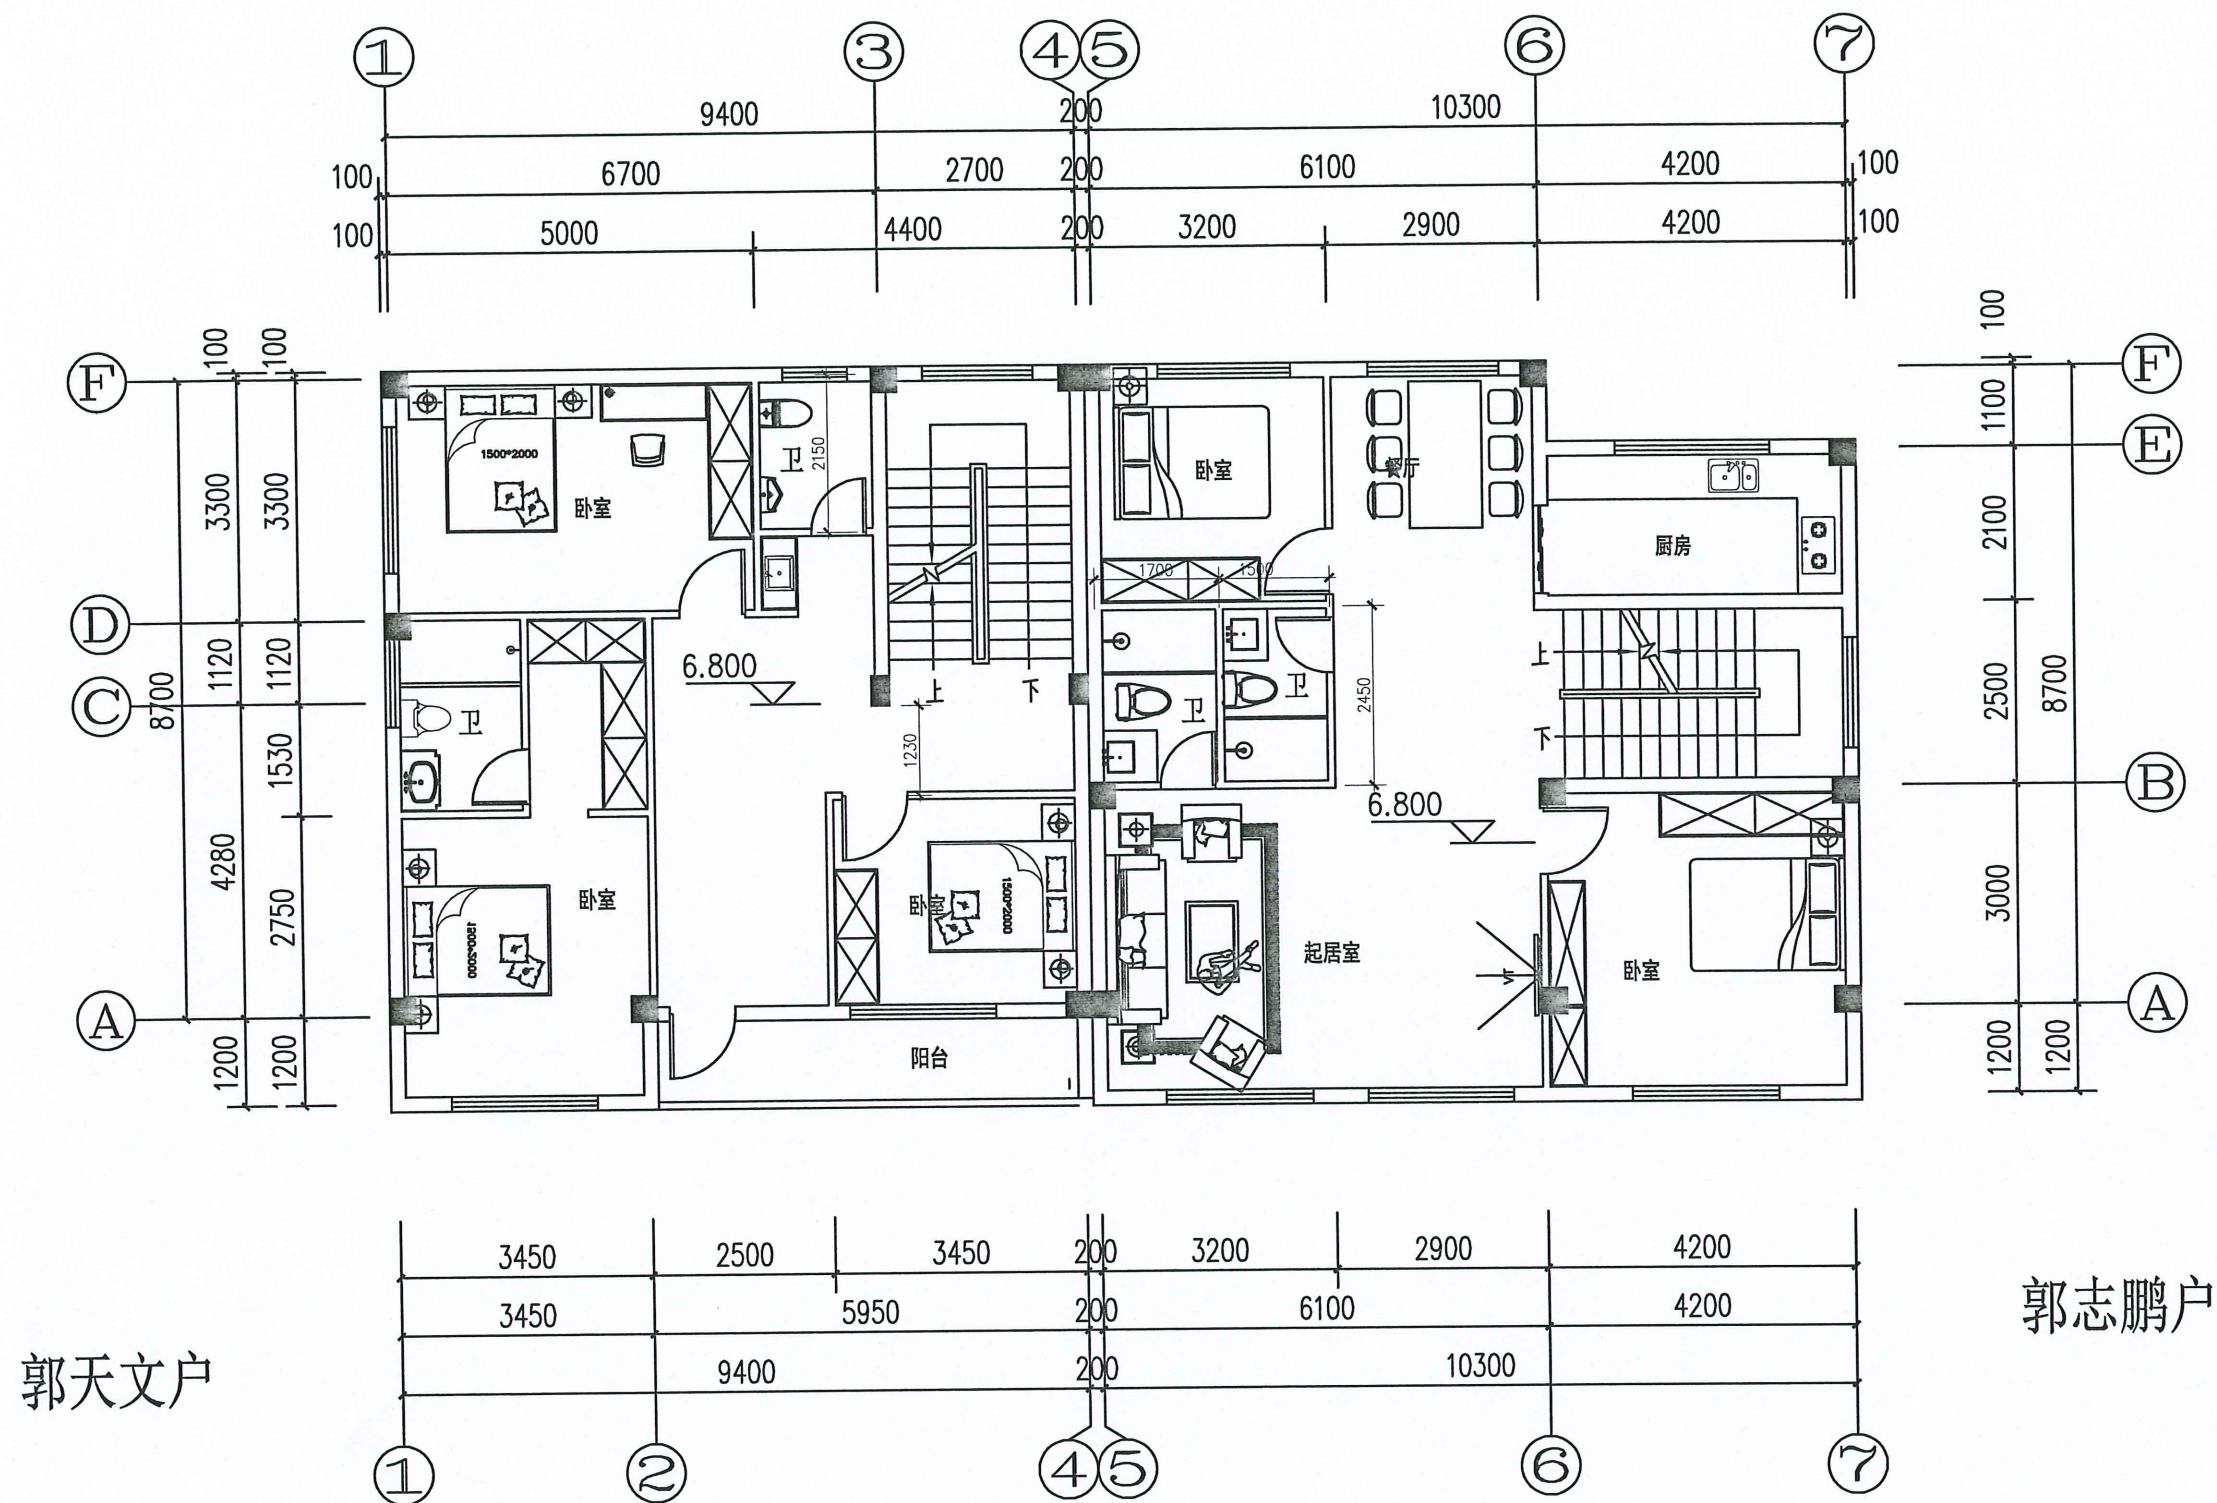

三层平面图 1:100

郭天文户：本层建筑面积：96.80m²；
总建筑面积：279.00m²。



市政行业乙级 证书编号: A235063484

风景园林工程设计专项乙级

第 版图

备注:

本套图纸未经规划部门同意和审图机构认可，不得用于现场施工，仅供业主建设投资前估算工程造价之参考图。

施工图审查批准单位:

施工图审查合格证书号:

图纸专用章:

福建省工程勘察设计图纸专用章
壹方工程管理(福建)有限公司
资质等级: 甲级 专业: 建筑工程
注册建筑师执业章:
有效期限: 至: 2028年07月16日

专业注册师执业章:

工程名称:

临城镇城东村郭天文户、郭志鹏户危房改建

子项名称:

建设单位:

郭天文、郭志鹏

审 定	朱永广	朱永广
项目负责人	张俊文	张俊文
专业负责人	张俊文	张俊文
审 核	麻龙溶	麻龙溶
校 对	张俊文	张俊文
设 计	谢月华	谢月华
制 图	谢月华	谢月华


图名:

三层平面图

工程编号	YFSJ-SH2024-031
------	-----------------

图 别	建 施	日 期
图 号	J -	2025.05

姓名	姓名	姓名	姓名	姓名	姓名
专业	专业	专业	专业	专业	专业
职称	职称	职称	职称	职称	职称
日期	日期	日期	日期	日期	日期

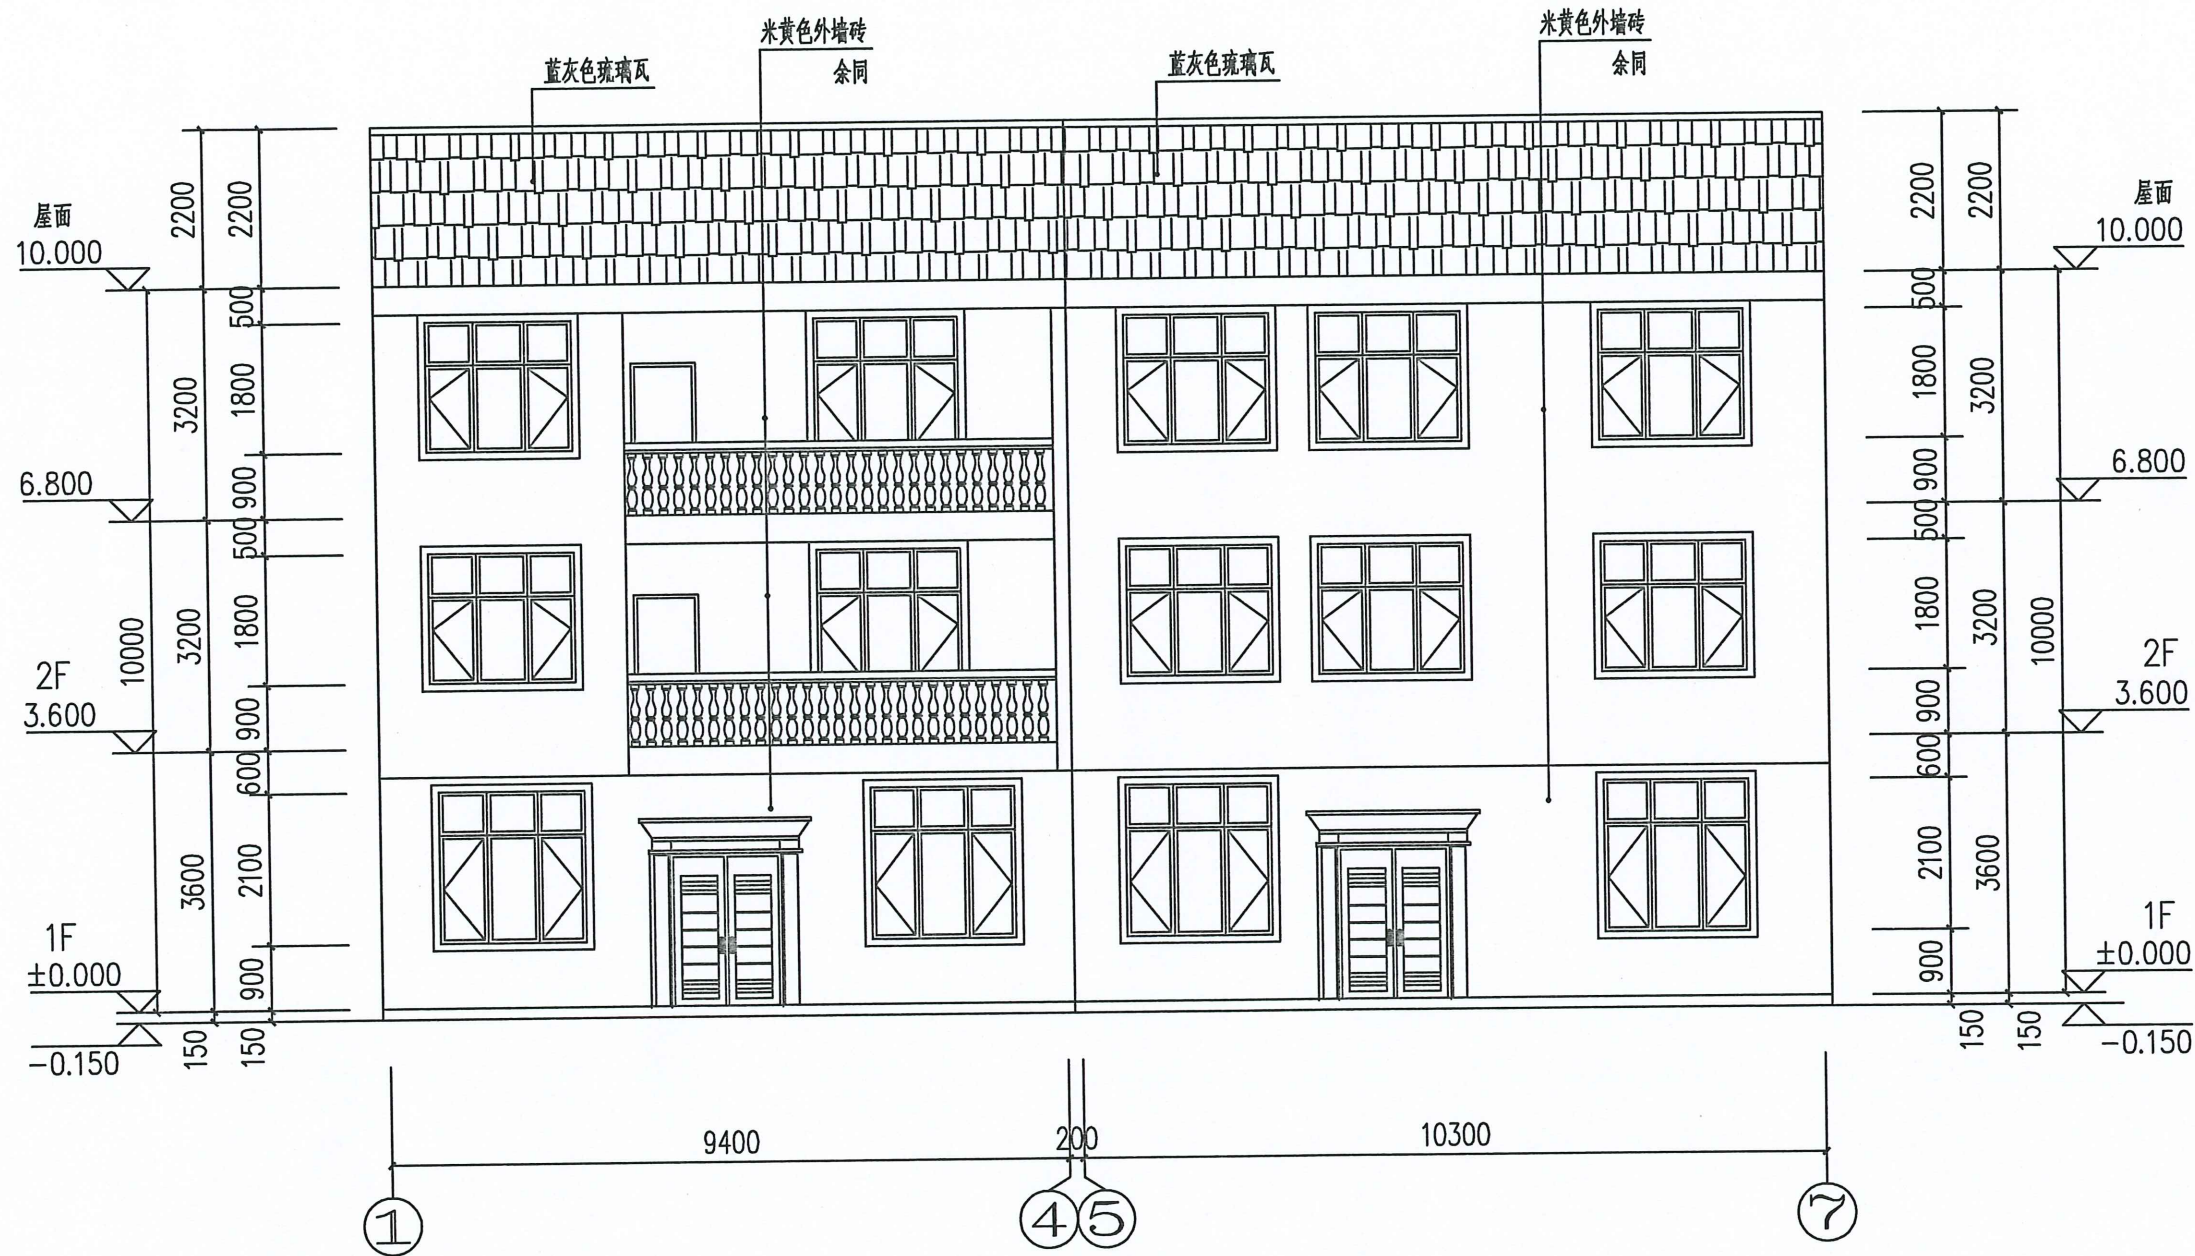

①~⑦立面图 1:100



壹方工程管理(福建)有限公司

市政行业乙级 证书编号: A235063484
建筑行业(建筑工程)乙级
风景园林工程设计专项乙级


第 1 版图

备注:
本套图纸未经规划部门同意和审图机构认可,
不得用于现场施工,仅供业主建设投资估算建设
造价之参考图。

施工图审查批准单位:

施工图审查合格证书号:

图纸专用章:

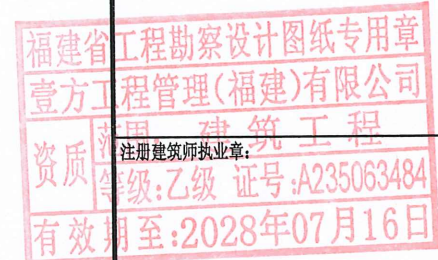

专业注册师执业章:

工程名称:

临城镇城东村郭天文户、郭志鹏户危房改建

子项名称:

建设单位:

郭天文、郭志鹏

审定	朱永广	朱永广
项目负责人	张俊文	张俊文
专业负责人	张俊文	张俊文
审核	麻龙溶	麻龙溶
校对	张俊文	张俊文
设计	谢月华	谢月华
制图	谢月华	谢月华


图名:

①~⑦轴立面图

工程编号 YFSJ-SH2024-031

图别	建施	日期
图号	J-	2025.05

专业	姓名	签名	专业	姓名	签名
建筑	张俊文		建筑	张俊文	
结构	张俊文		结构	张俊文	
电气	张俊文		电气	张俊文	
给排水	张俊文		给排水	张俊文	
暖通	张俊文		暖通	张俊文	

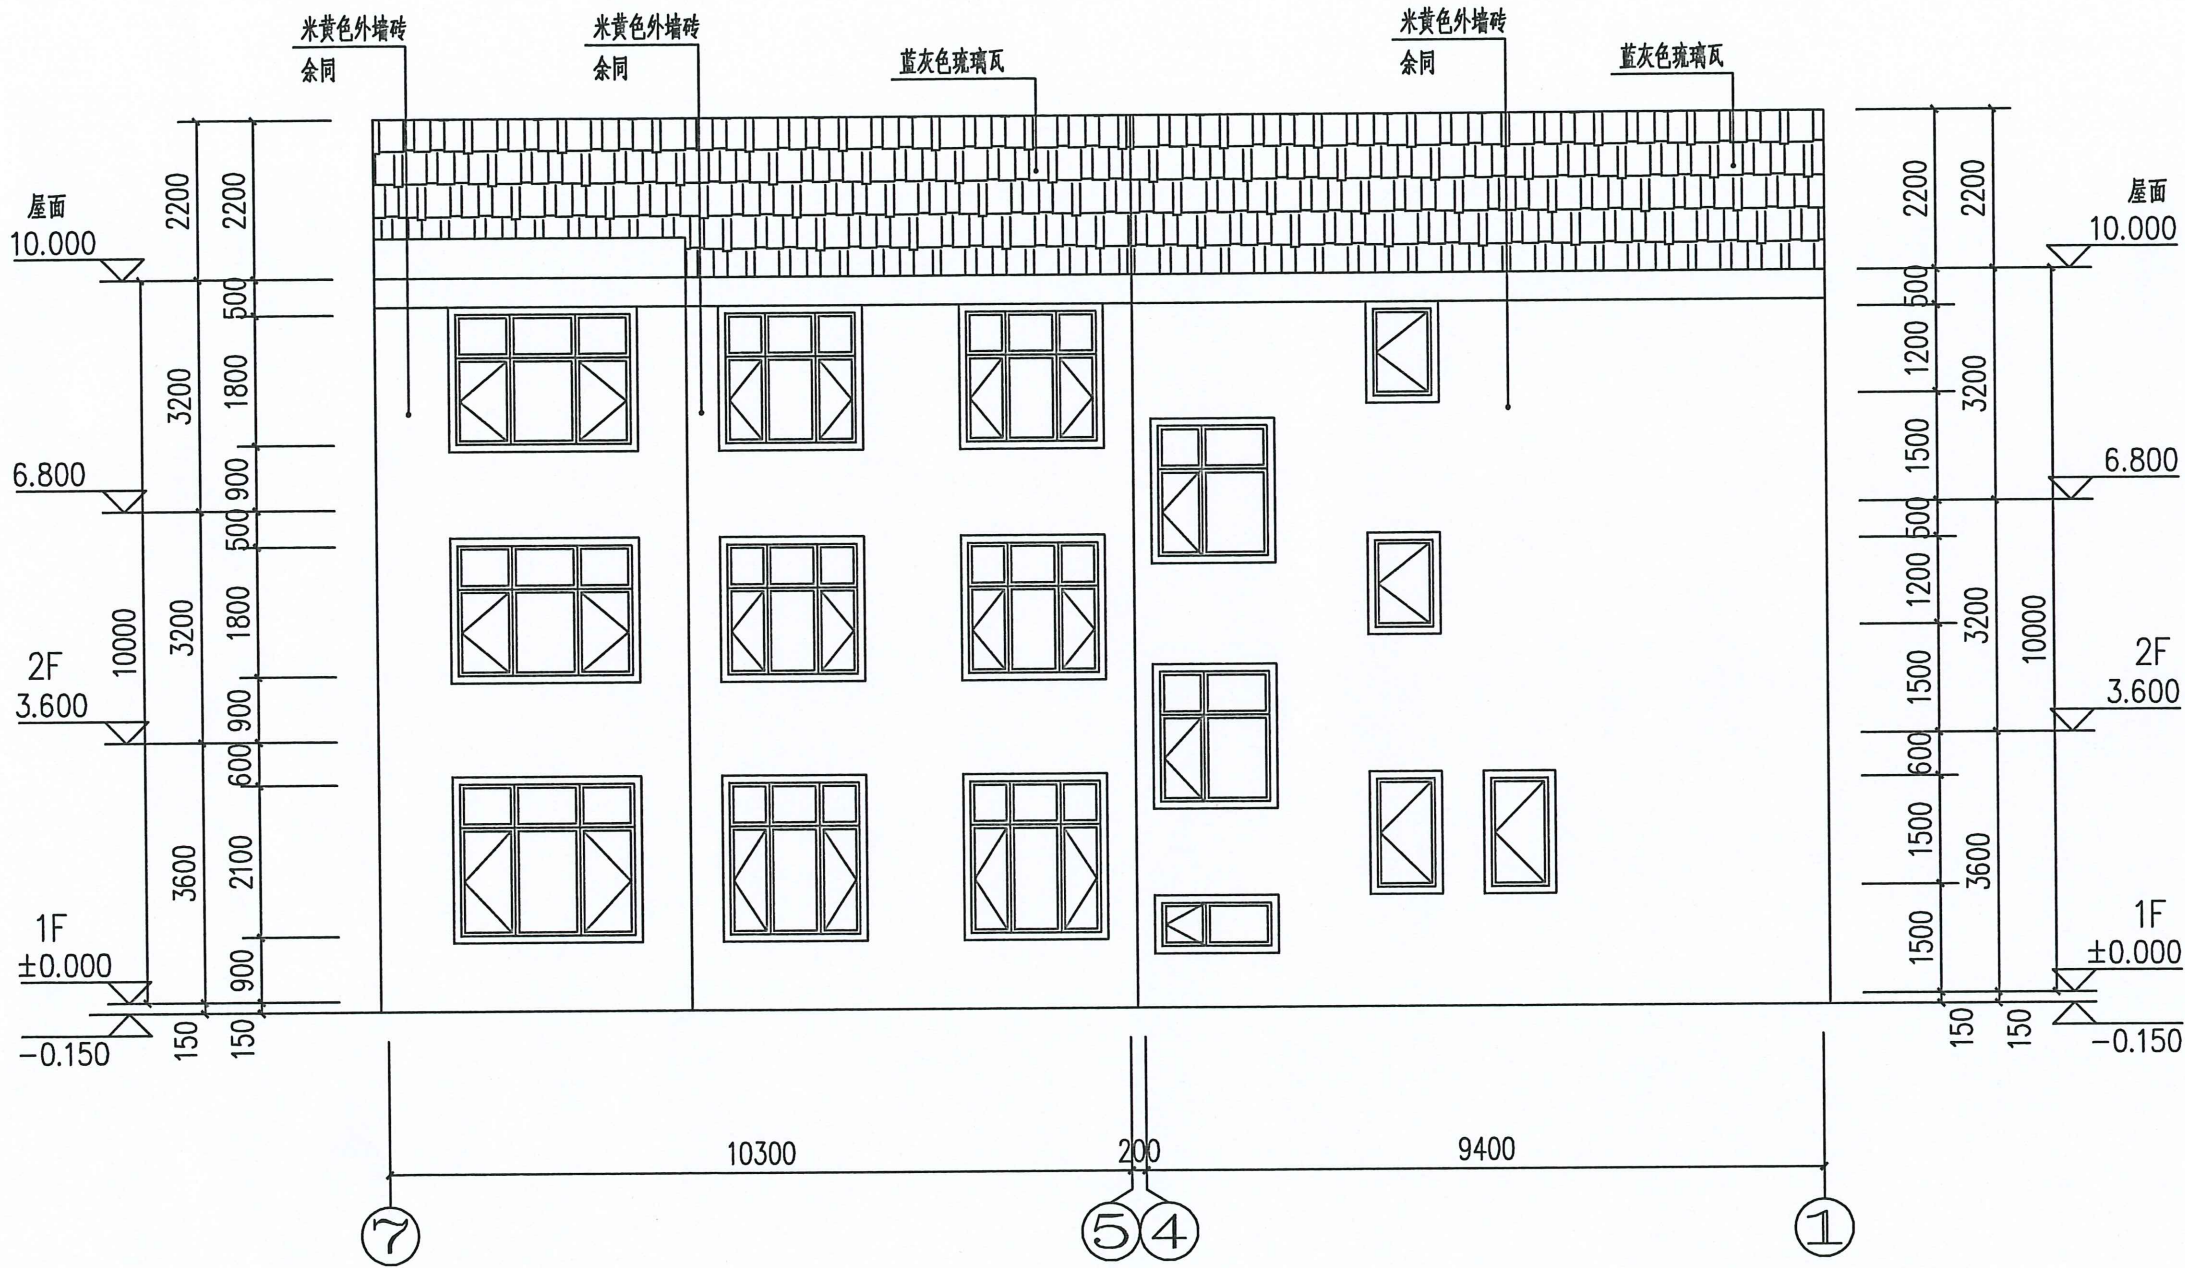

⑦~①立面图 1:100



壹方工程管理(福建)有限公司

市政行业乙级 证书编号: A235063484

建筑行业(建筑工程)乙级

风景园林工程设计专项乙级

第 1 版图

备注:

本套图纸未经规划部门同意和审图机构认可,不得用于现场施工,仅供业主建设投资前估算建设造价之参考图。

施工图审查批准单位:

施工图审查合格证书号:

图纸专用章:

福建省工程勘察设计图纸专用章
壹方工程管理(福建)有限公司
资质等级:乙级 证书编号:A235063484
有效期至:2028年07月16日

专业注册师执业章:

工程名称:

临城镇城东村郭天文户、郭志鹏户危房改建

子项名称:

建设单位:

郭天文、郭志鹏

审定	朱永广	朱永广
项目负责人	张俊文	张俊文
专业负责人	张俊文	张俊文
审核	麻龙溶	麻龙溶
校对	张俊文	张俊文
设计	谢月华	谢月华
制图	谢月华	谢月华


图名:

⑦~①轴立面图

工程编号 YFSJ-SH2024-031

图别	建筑	日期
图号	J-	2025.05

专业名称	姓名	专业名称	姓名	专业名称	姓名
建筑		结构		给排水	
电气		暖通		其他	

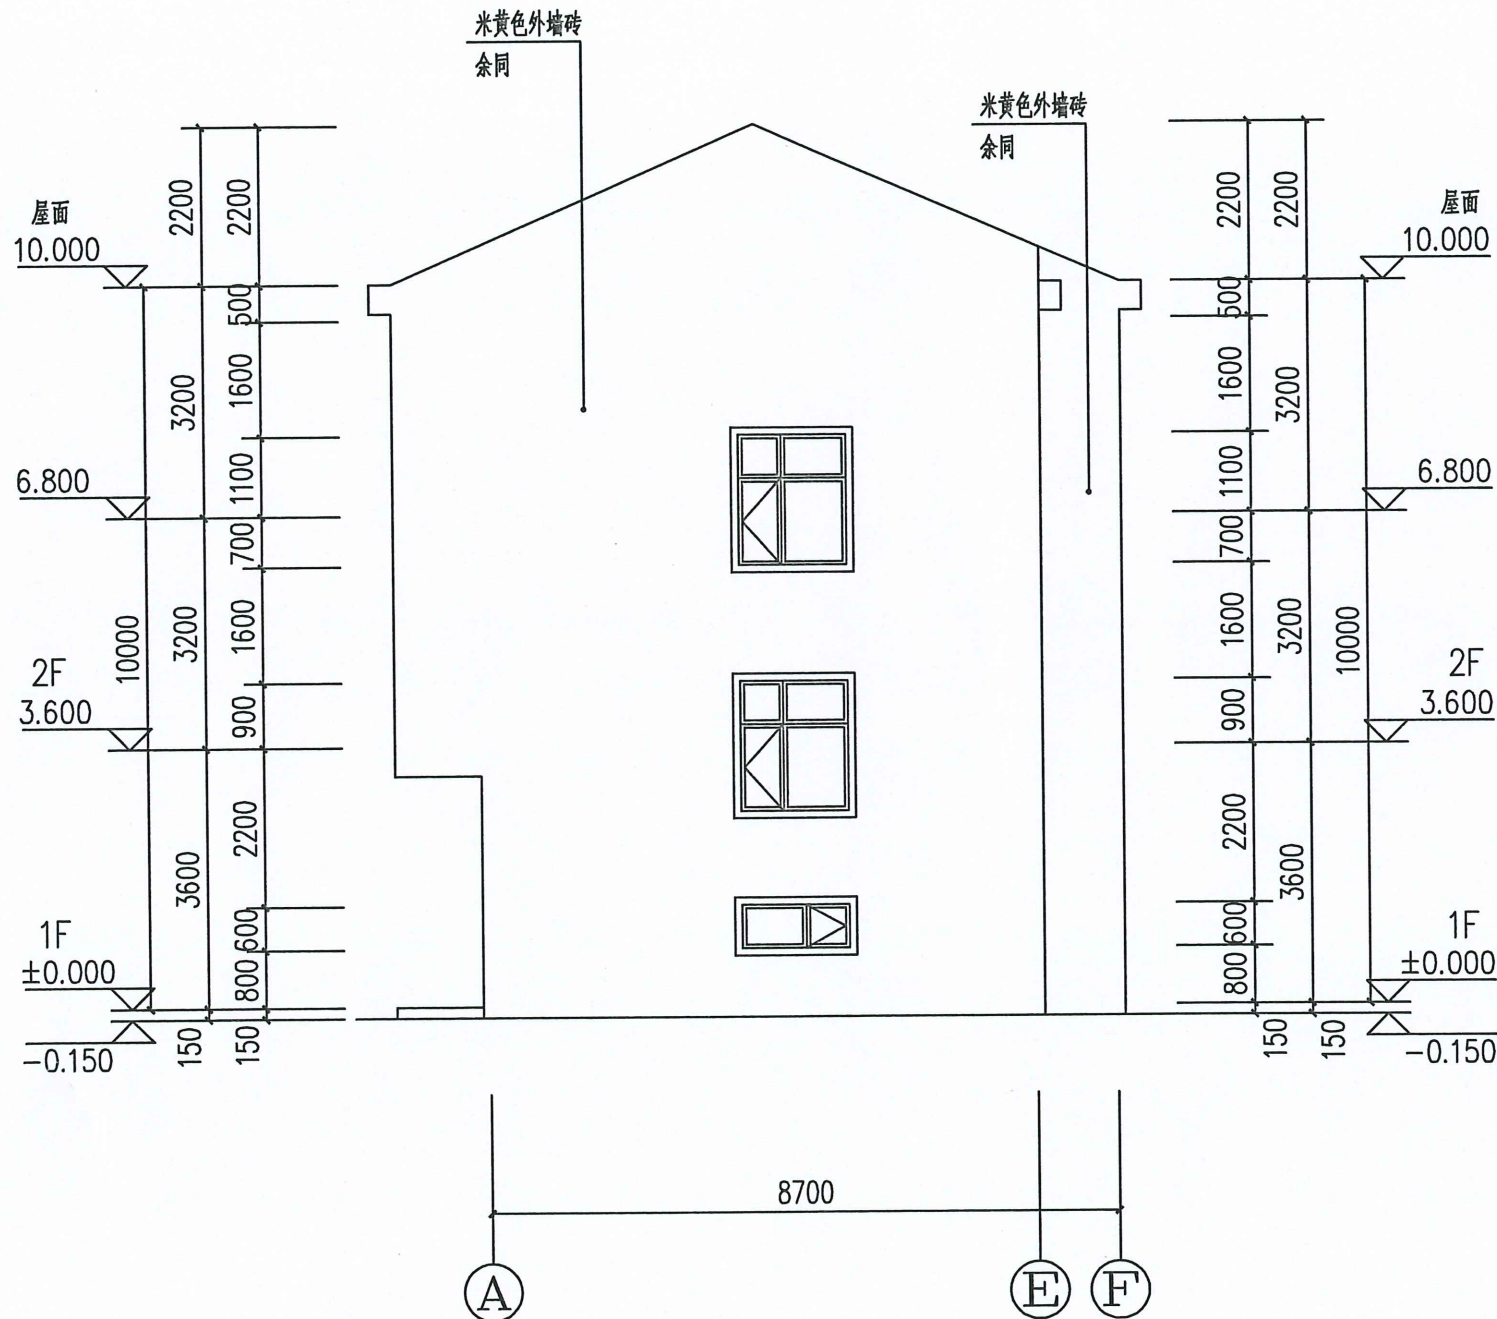

A~F 立面图 1:100



壹方工程管理（福建）有限公司

市政行业乙级 证书编号：A235063484

建筑行业（建筑工程）乙级

风景园林工程设计专项乙级

第 1 版图

备注：

本套图纸未经规划部门同意和审图机构认可，不得用于现场施工，仅供业主建设投资前估算建设造价之参考图。

施工图审查批准单位：

施工图审查合格证书号：

图纸专用章：

福建省工程勘察设计图纸专用章
壹方工程管理(福建)有限公司
资质等级：乙级 证书号：A235063484
有效期至：2028年07月16日

专业注册师执业章：

工程名称：

临城镇城东村郭天文户、郭志鹏户危房改建

子项名称：

建设单位：

郭天文、郭志鹏

审定	朱永广	朱永广
项目负责人	张俊文	张俊文
专业负责人	张俊文	张俊文
审核	麻龙潜	麻龙潜
校对	张俊文	张俊文
设计	谢月华	谢月华
制图	谢月华	谢月华

图名：


A~F轴立面图

工程编号 YFSJ-SH2024-031

图别 建施 日期

图号 J- 2025.05

专业	姓名	姓名	姓名	专业	姓名	姓名
建筑				电气		
结构				给排水		
				暖通		

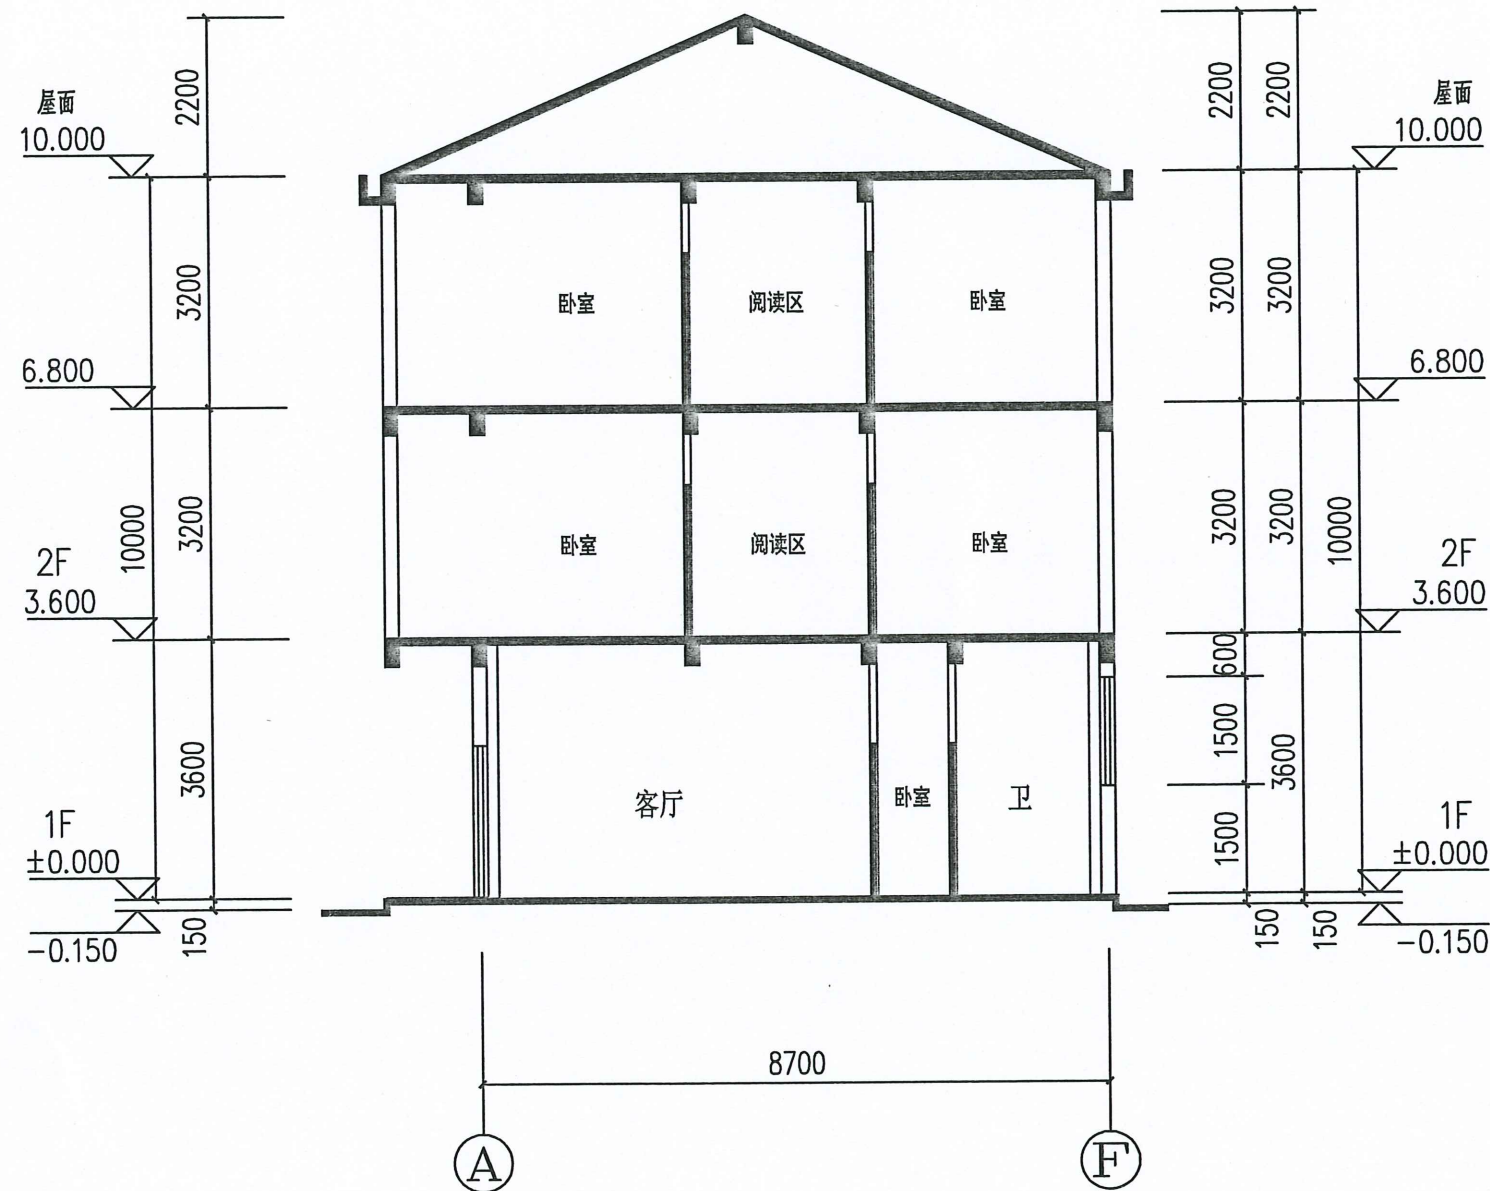

1 ~ 1 剖面图 1:100



壹方工程管理（福建）有限公司

市政行业乙级 证书编号: A235063484

建筑行业（建筑工程）乙级

风景园林工程设计专项乙级

第 版图

备注:

本套图纸未经规划部门同意和审图机构认可，
不得用于现场施工，仅供业主建设投资前估算建设
造价之参考图。

施工图审查批准单位:

施工图审查合格证书号:

图纸专用章:

福建省工程勘察设计院专用章
壹方工程管理(福建)有限公司
资质等级: 建筑工程
注册建筑师执业章:
执业证书号: A235063484
有效期至: 2028年07月16日

专业注册师执业章:

工程名称:

临城镇城东村郭天文户、郭志鹏户危房改建

子项名称:

建设单位:

郭天文、郭志鹏

审 定	朱永广	朱永广
项目负责人	张俊文	张俊文
专业负责人	张俊文	张俊文
审 核	麻龙溶	麻龙溶
校 对	张俊文	张俊文
设 计	谢月华	谢月华
制 图	谢月华	谢月华


图名:

1~1剖面图

工程编号	YFSJ-SH2024-031
------	-----------------

图 别	建 施	日 期
图 号	J -	2025.05

专业名称	姓名	专业名称	姓名	专业名称	姓名
建筑		电气		给排水	
暖通		暖通		暖通	

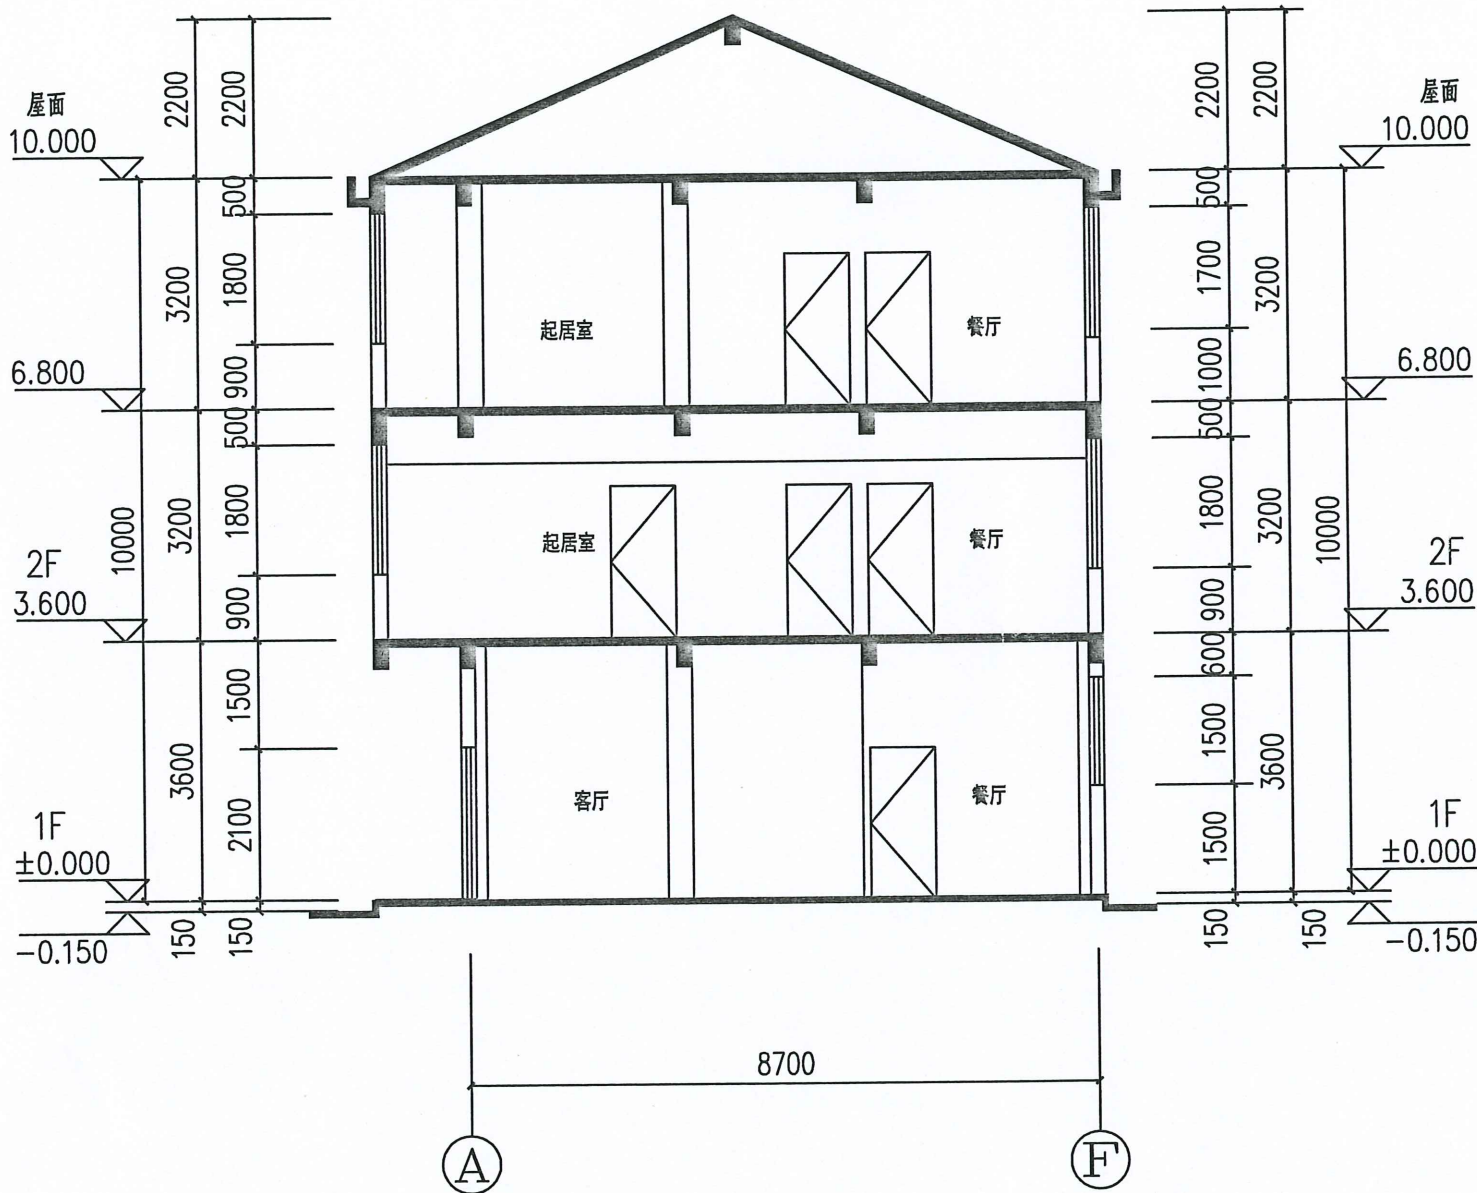

2~2 剖面图 1:100



壹方工程管理(福建)有限公司

市政行业乙级 证书编号: A235063484

建筑行业(建筑工程)乙级

风景园林工程设计专项乙级

第 1 版图

备注:

本套图纸未经规划部门同意和审图机构认可,不得用于现场施工,仅供业主建设投资前估算建设造价之参考图。

施工图审查批准单位:

施工图审查合格证书号:

图纸专用章:

福建省工程勘察设计图纸专用章
壹方工程管理(福建)有限公司
资质等级: 建筑工程
注册建筑师执业章:
有效期至: 2028年07月16日

专业注册师执业章:

工程名称:

临城镇城东村郭天文户、郭志鹏户危房改建

子项名称:

建设单位:

郭天文、郭志鹏

审定	朱永广	朱永广
项目负责人	张俊文	张俊文
专业负责人	张俊文	张俊文
审核	麻龙溶	麻龙溶
校对	张俊文	张俊文
设计	谢月华	谢月华
制图	谢月华	谢月华

图名:

2~2剖面图

工程编号 YFSJ-SH2024-031

图别	建施	日期
图号	J-	2025.05