


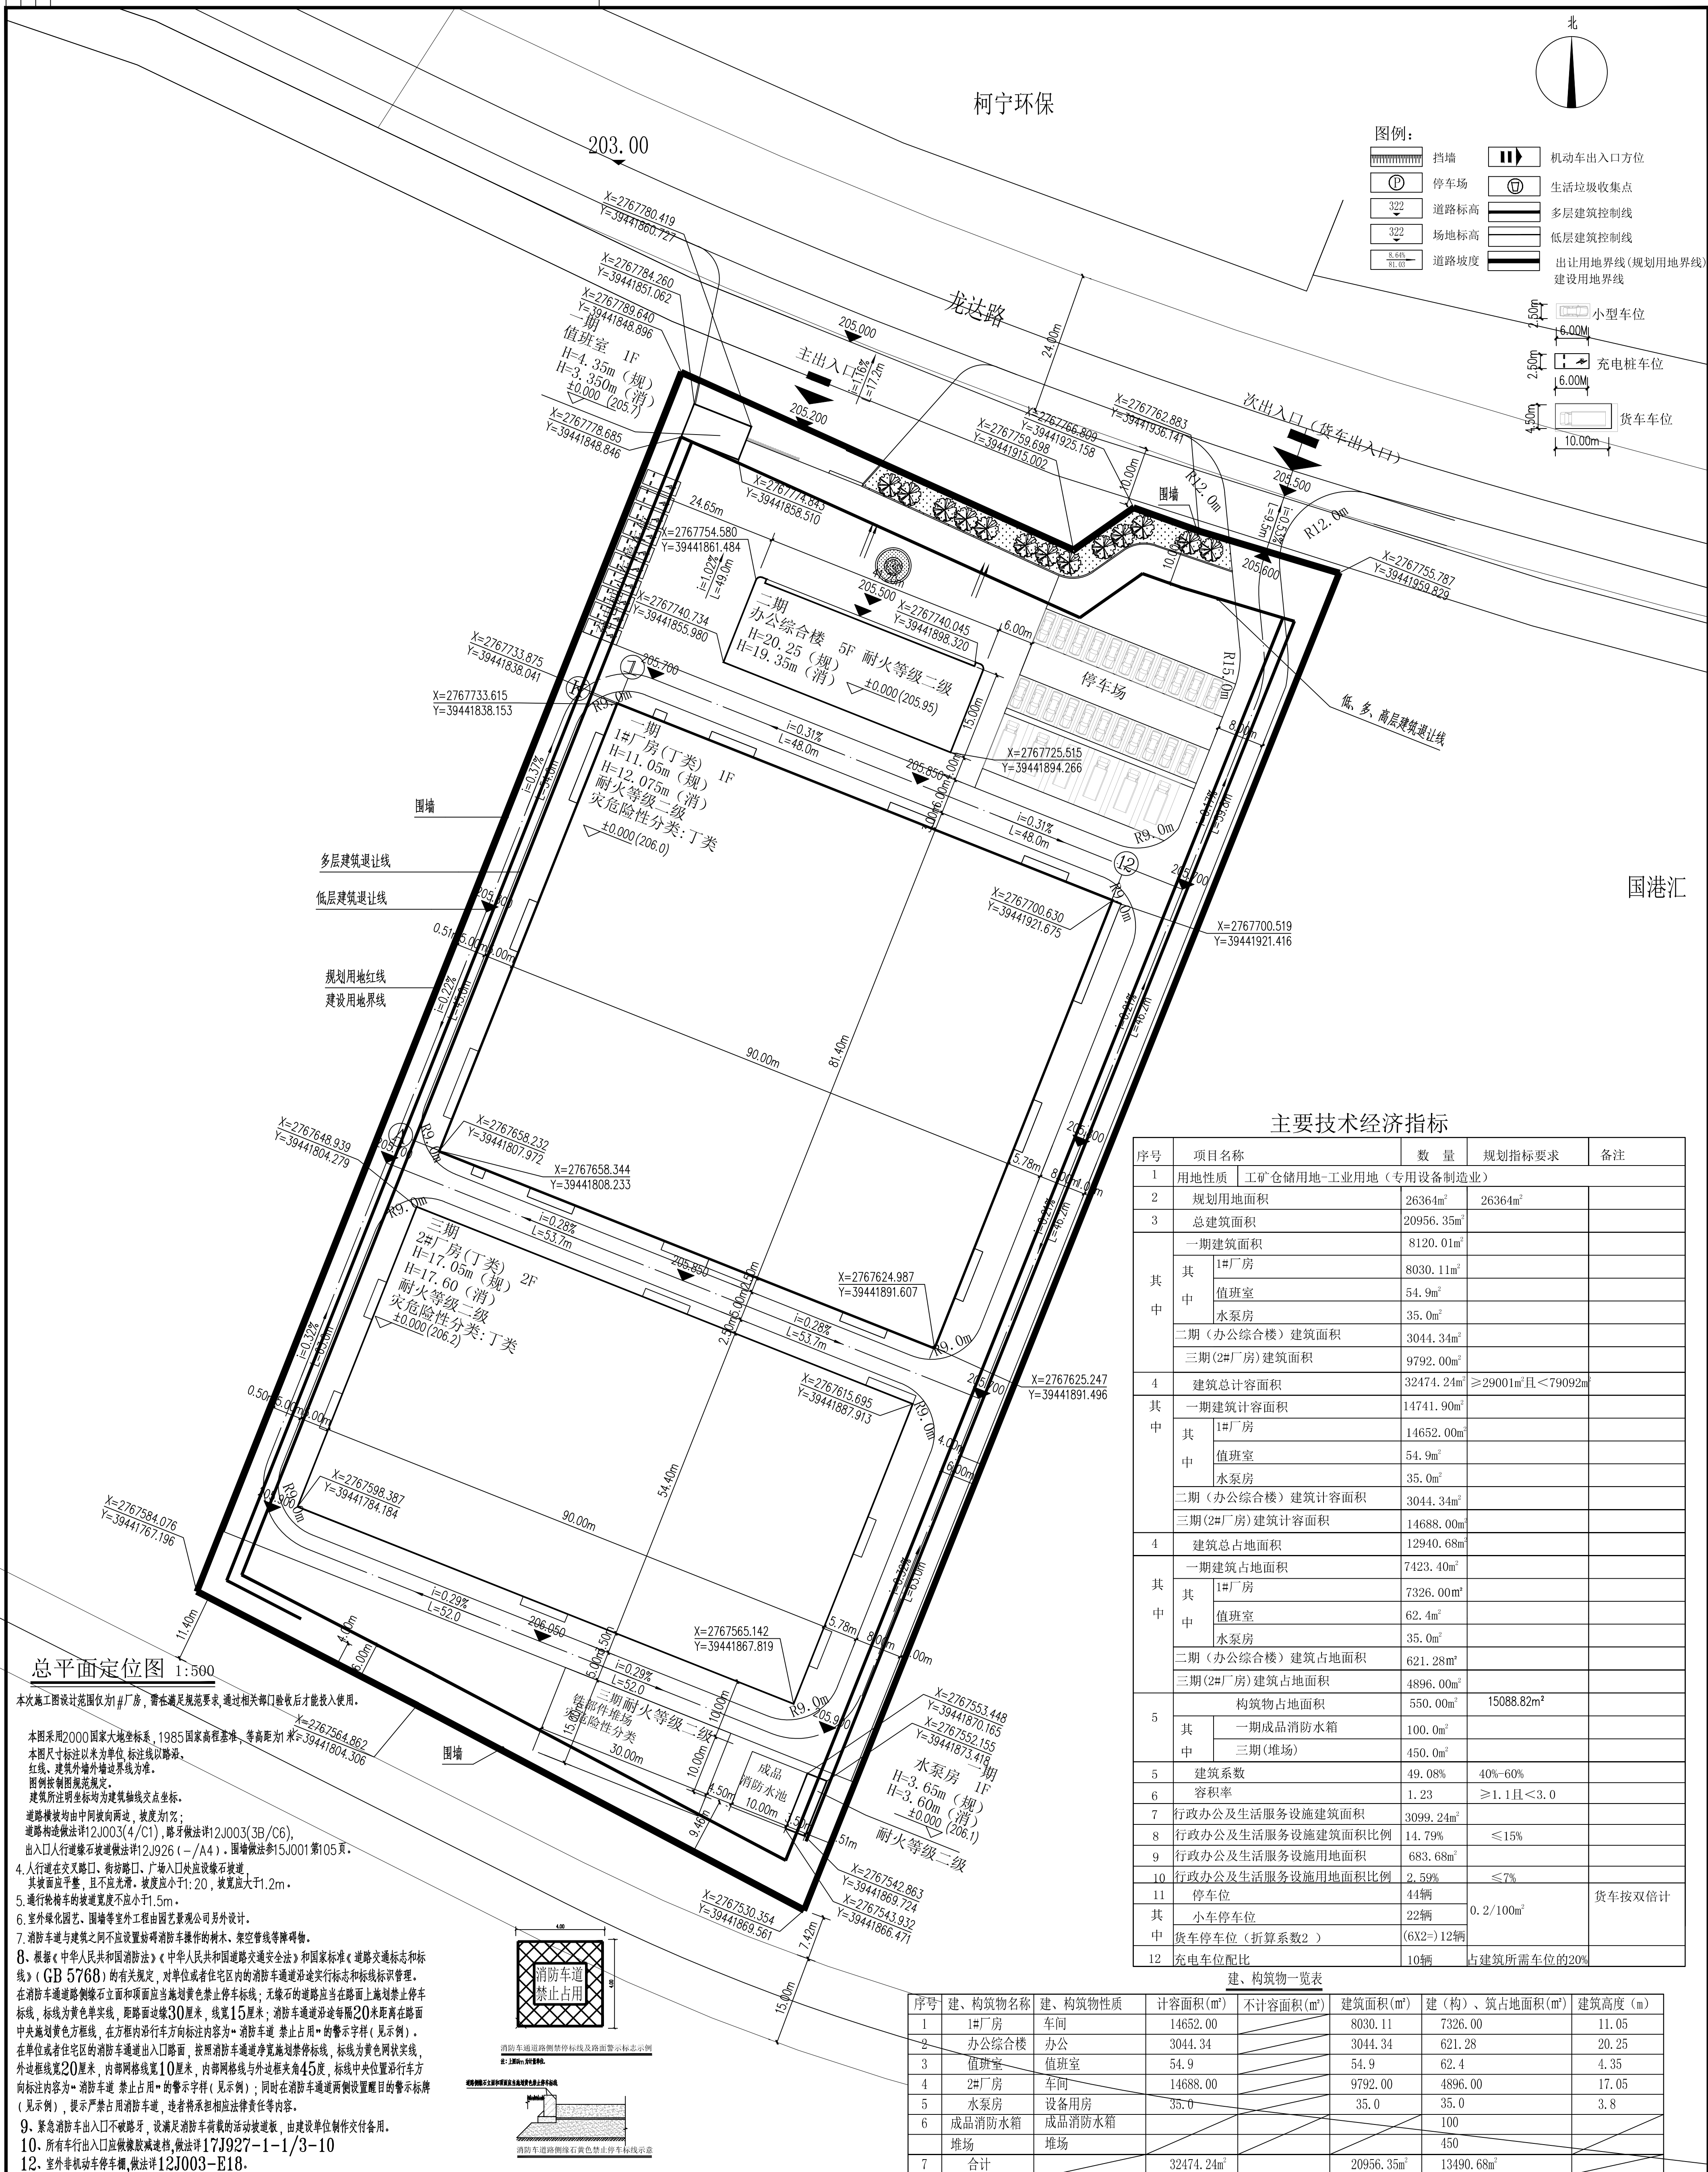

序号	建、构筑物名称	建、构筑物性质	计容面积(m²)	不计容面积(m²)	建筑面积(m²)	建(构)、筑占地面积(m²)	建筑高度(m)
1	1#厂房	车间	14652.00		8030.11	7326.00	11.05
2	办公综合楼	办公	3044.34		3044.34	621.28	20.25
3	值班室	值班室	54.9		54.9	62.4	4.35
4	2#厂房	车间	14688.00		9792.00	4896.00	17.05
5	水泵房	设备用房	35.0		35.0	35.0	3.8
6	成品消防水箱	成品消防水箱				100	
	堆场	堆场				450	
7	合计		32474.24m²		20956.35m²	13490.68m²	

中述设计集团有限公司 Zhongshu Design Group Co., Ltd.									
国家甲级工程资质证书编号:A151023585									
NATIONAL ARCHITECTURAL DESIGN									
LICENSE No. A151023585									
地址:中国·宜宾市屏山县屏山镇 岷江大道中99号山碧水 商业步行街负一层1046号									
电话:0831-3501888 TEL:0831-3501888									
建设单位: CLIENT: 福建祺缘精密机械有限公司									
注册建筑师: REGISTERED ARCHITECT									
姓名 李诗颖 NAME LI SHIYING									
注册证书号: 2025102814 REGISTERED NO. 2025102814									
项目负责人 PROJECT CHIEF 李诗颖 LI SHIYING									
审定 CHECKED 傅晓勇 FU XIAOYONG									
审核 REVIEWED 谢万东 XIE WANDONG									
校对 CORRECTED 李诗颖 LI SHIYING									
设计 DESIGNED 李文官 LI WENGUAN									
绘图 DRAWN 李诗颖 LI SHIYING									
签字 SIGNATURE									
设计签署 SIGNATURE									
出图章印章: Authorized stamp									
注册师印章: Registrar Stamp									
设计阶段 施工图 专业 建筑									
工程名称 屏山县屏山镇岷江大道中99号山碧水商业步行街项目(二期)									
子项名称 化设备前期采购项目(二期)									
图名 总平面设计图									
比例 1:500 图号 201									
日期 2025-04									