

An aerial architectural rendering of a residential development. The scene shows a cluster of modern high-rise apartment buildings with glass facades, interspersed with green spaces and trees. A multi-lane highway runs diagonally across the upper portion of the image. In the foreground, there are more established buildings, including some with traditional-style roofs, and a road with traffic. The overall atmosphere is bright and clear.

杭臣壹品三区 (A 期)

7-1# 楼调整方案

本次修改内容说明

杭臣壹品三区(上杭大道北段西侧B地块)A期项目7-1#楼大门进行修改,具体修改内容如下:整体平面基本不变的前提下进行立面调整,相应修改平面图、剖面图、立面图及效果图。



目录

一、效果图

二、技术图纸

效果图



效果图对比



7-1 楼 修改前




7-1 楼 修改后

技术图纸

2

修改前技术图纸

专业	建筑	结构	给排水
----	----	----	-----

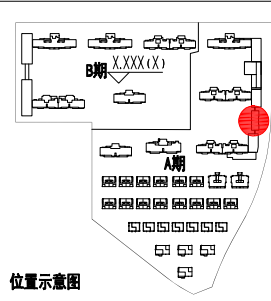


7-1#楼 一层平面图 1:200



7-1#楼 屋面层平面图 1:200

圖 23-1

专业	姓名	日期	专业	姓名	日期	合作设计单位
建筑			暖通			
结构			电气			设计人
给排水						审核人

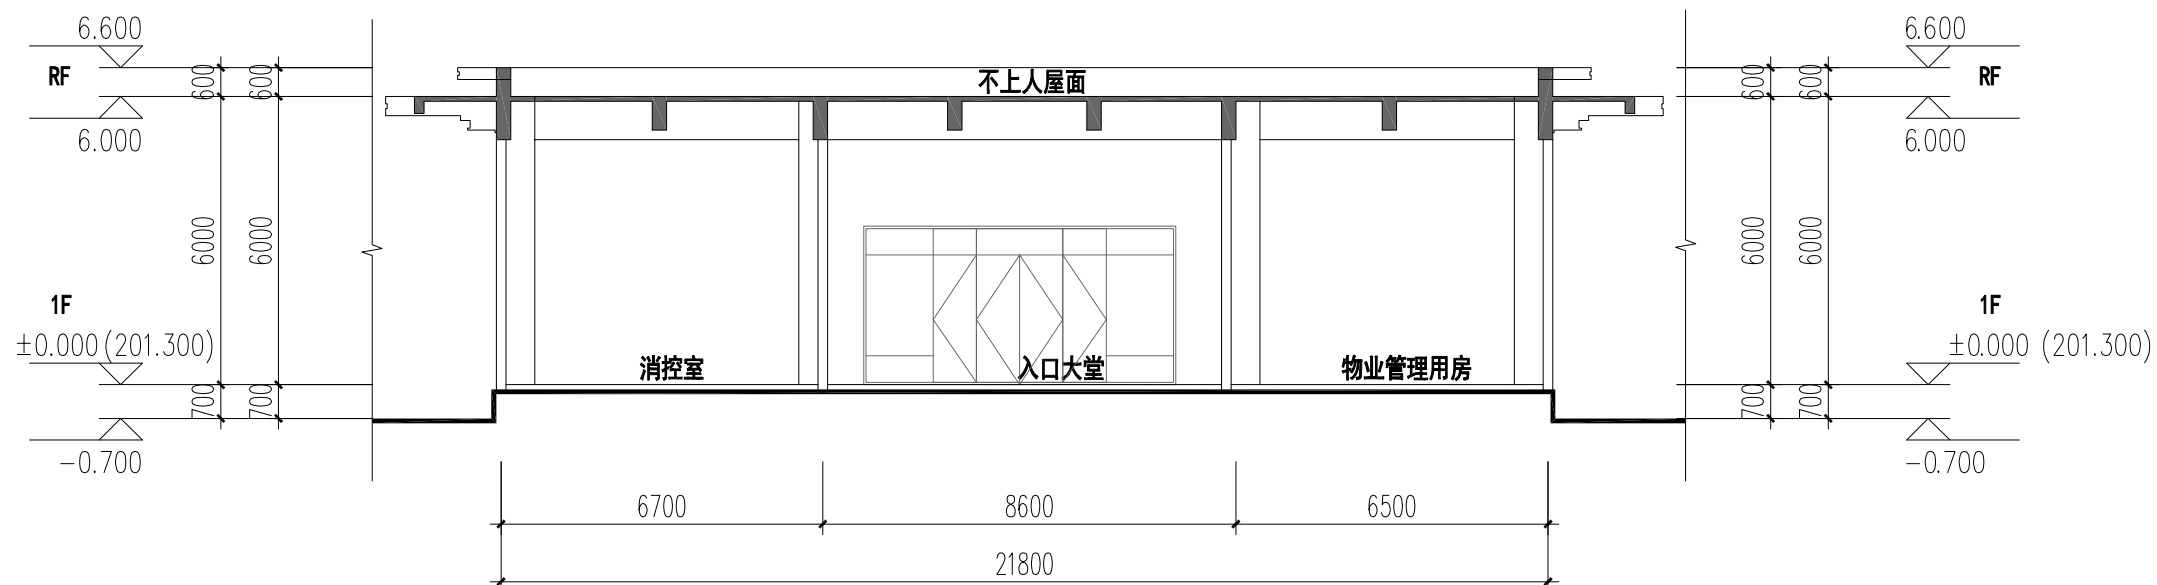

7-1#楼 1-1剖面图 1:150


[illegible]



南立面图



东立面图

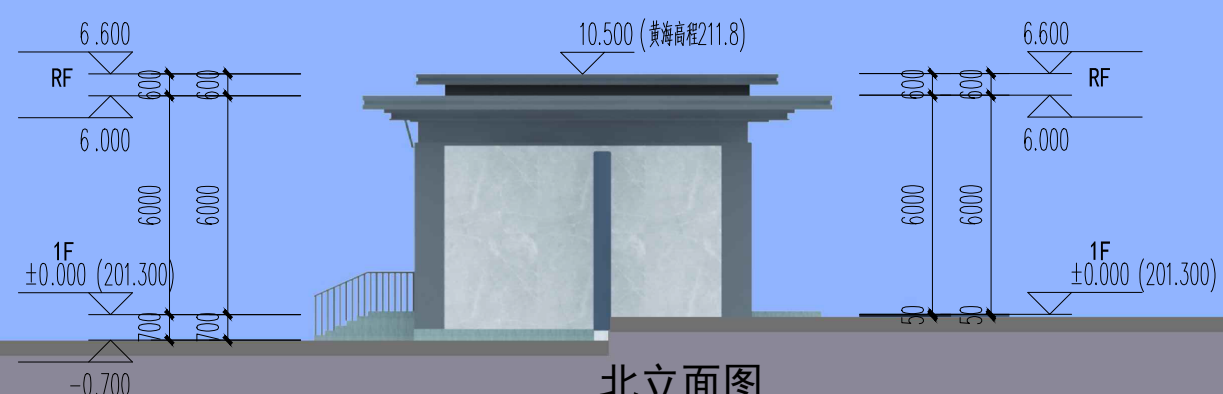



北立面图



西立面图


修改后技术图纸

专业	姓名	日期	专业	姓名	日期
建筑	姓名	日期	暖通	姓名	日期
结构	姓名	日期	电气	姓名	日期
给排水	姓名	日期	专业负责人	姓名	日期
设计人	姓名	日期	校对人	姓名	日期

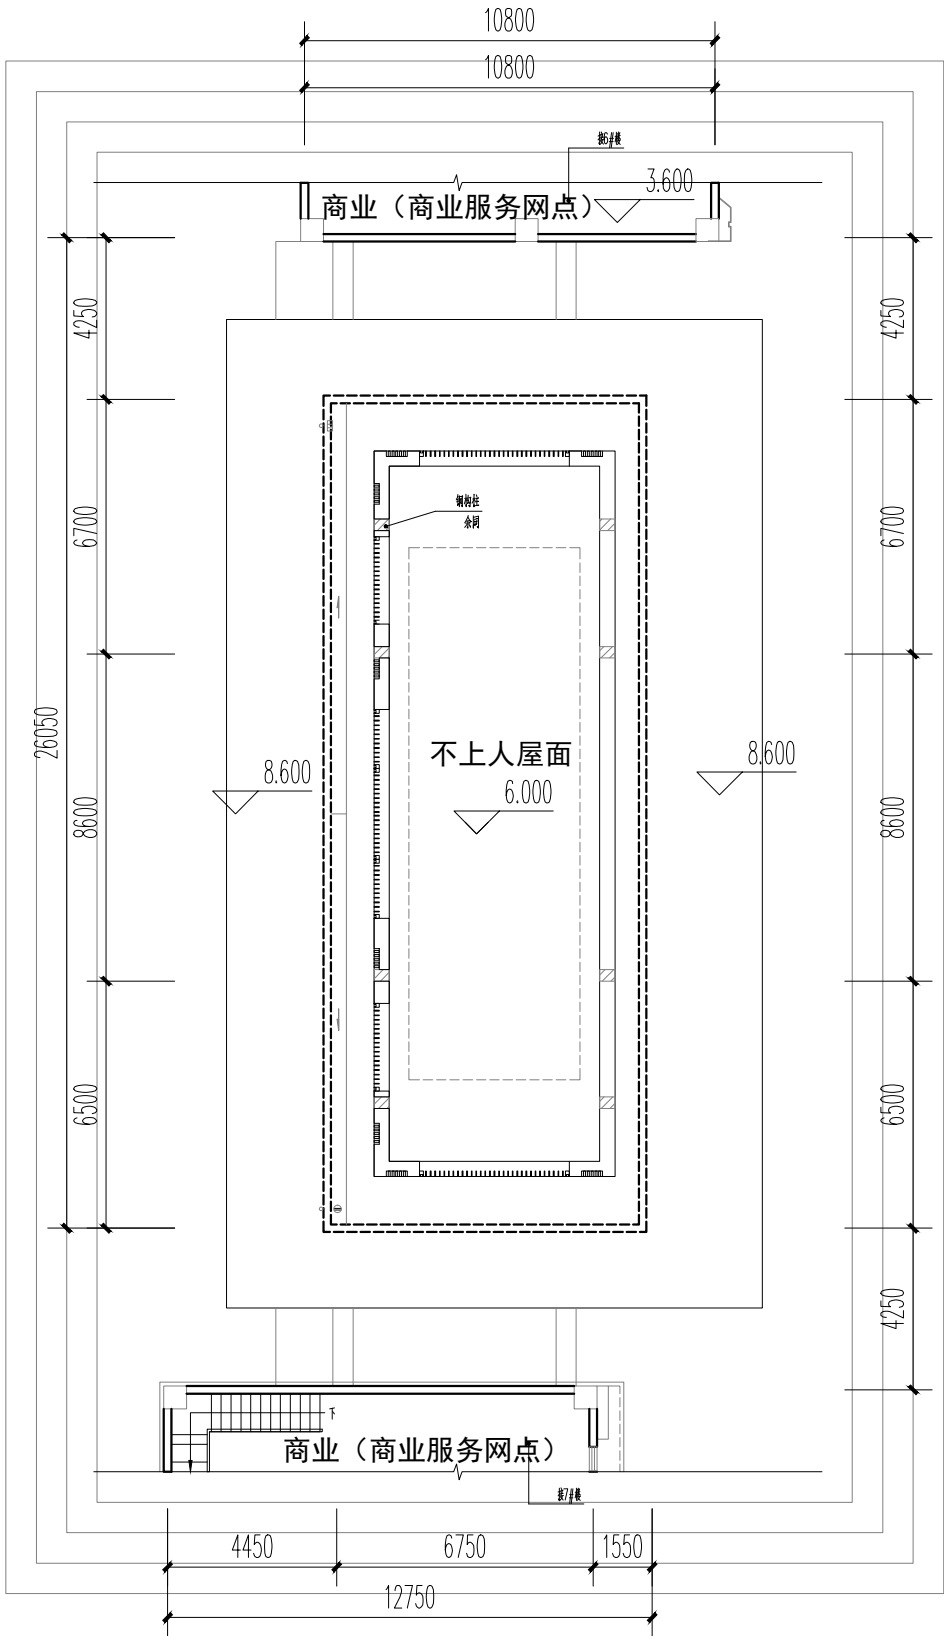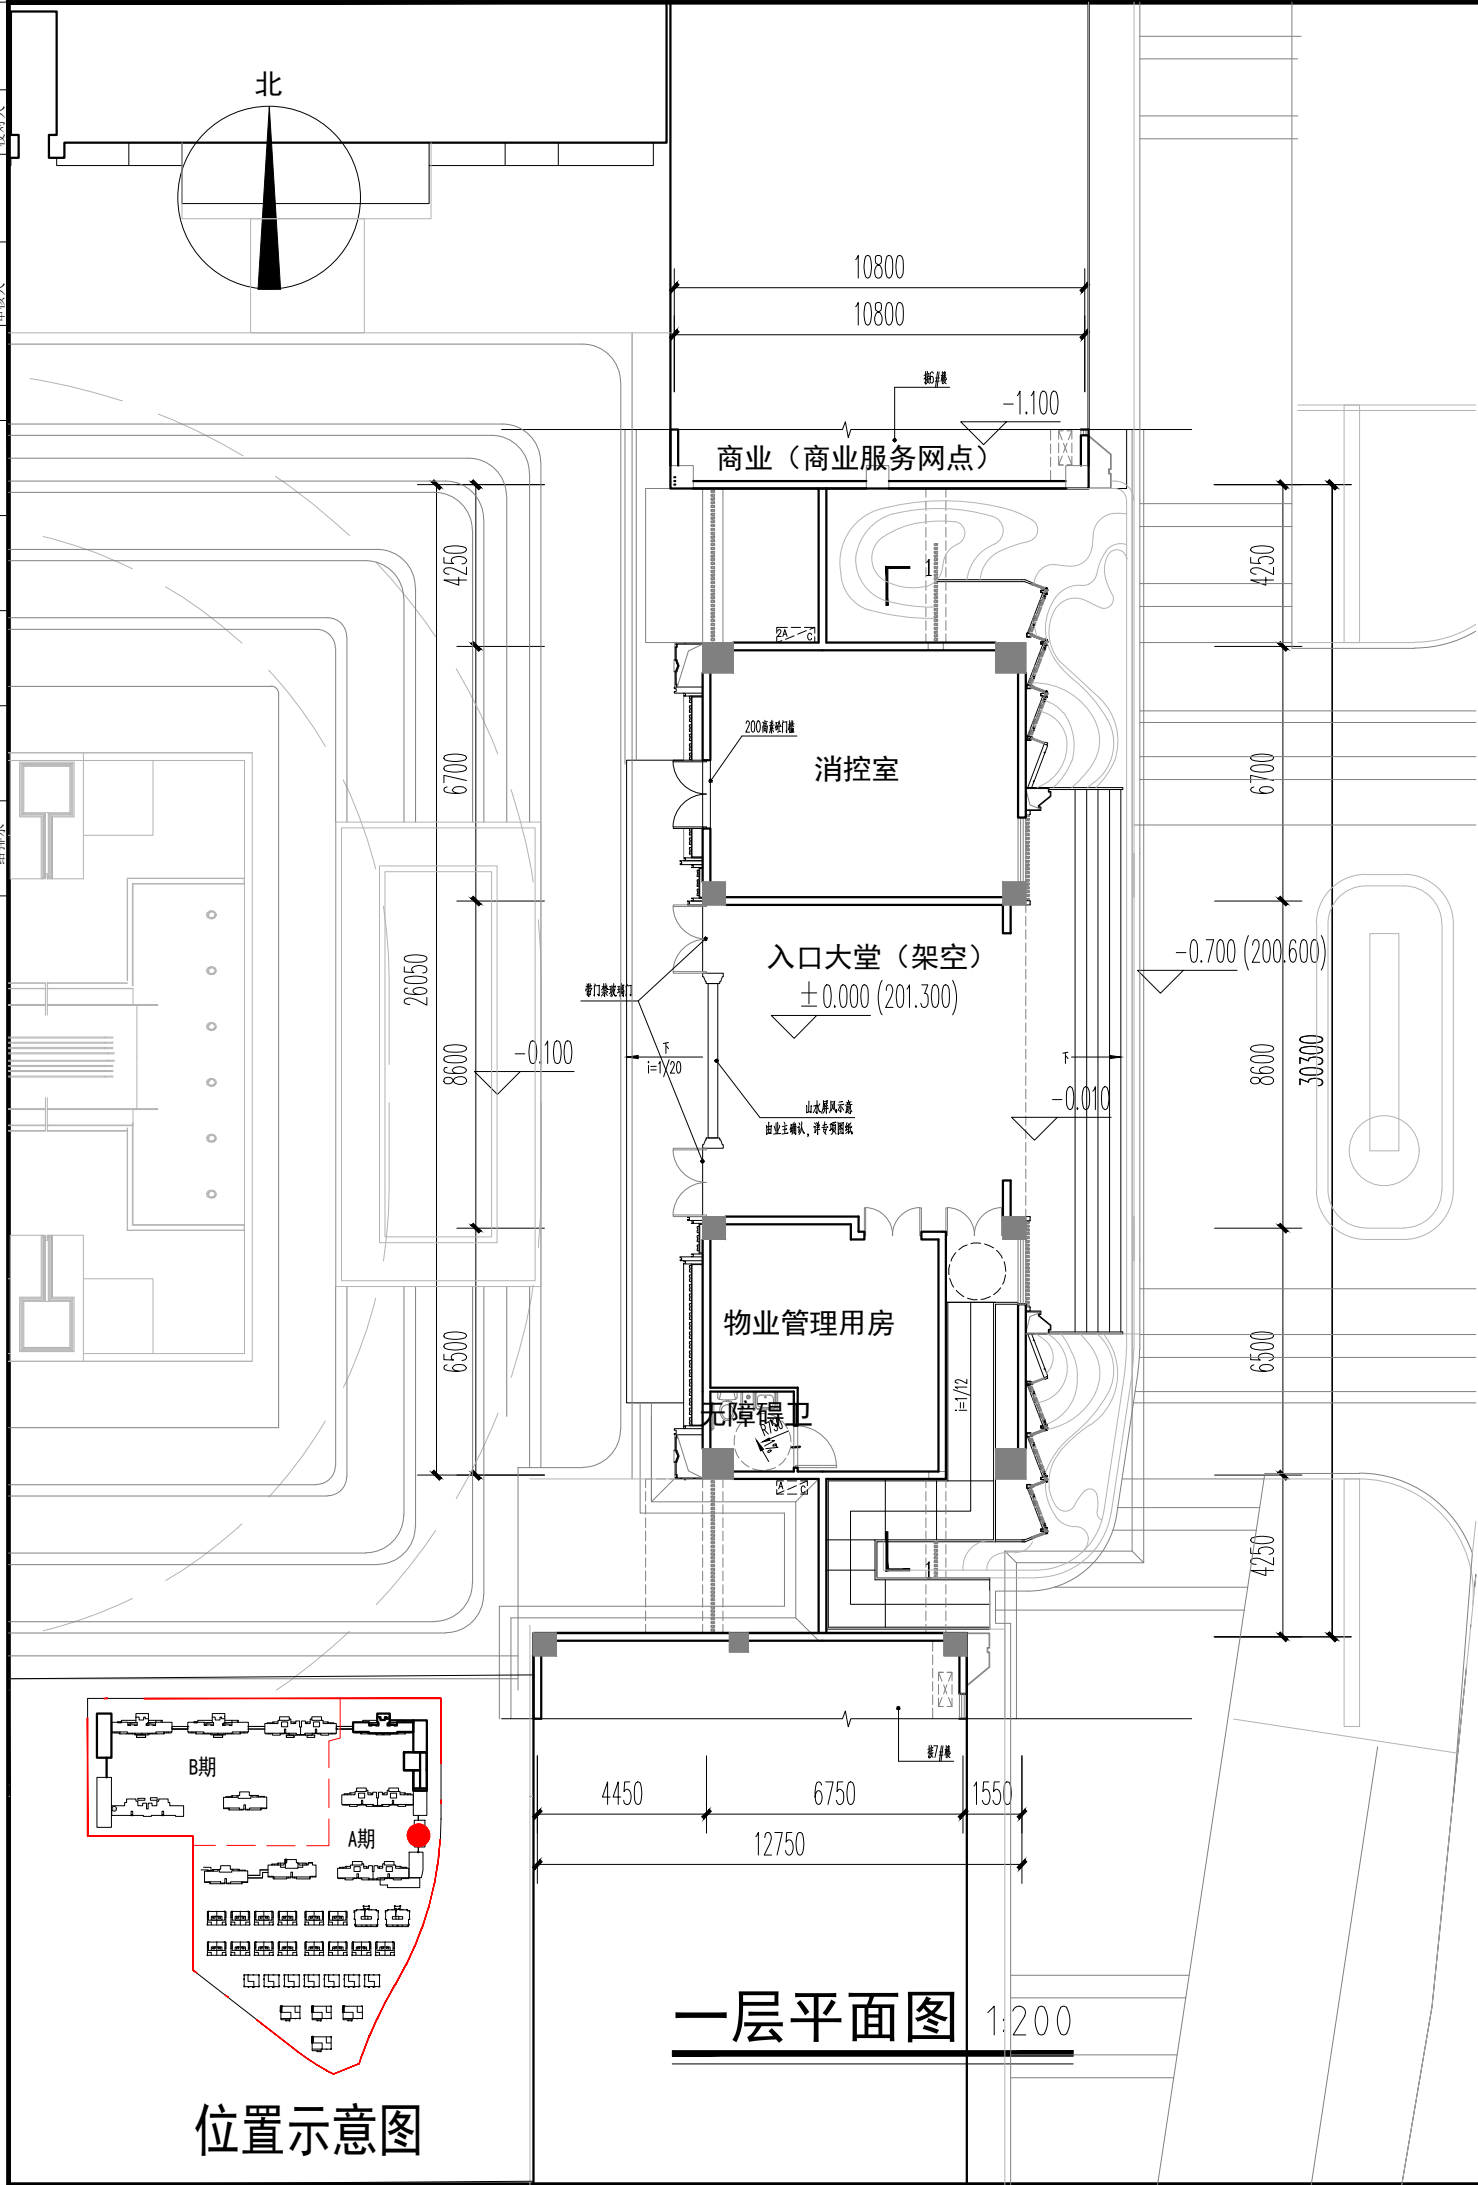


建筑设计单位 ARCHITECTURE DESIGN	院山图章 CHANGHUI PROJECT SEAL	注册执业章 REGISTERED SEAL	施工图审查单位 EXAMINED BY	施工图审查合格书编号 CERTIFICATE No.	版本 REVISION	升版原因 CAUSE	升版日期 DATE
北京中外建建筑设计有限公司 BEIJING CCT ARCHITECTURAL DESIGN CO., LTD. 甲级工程设计证书编号 A111008889	本图未加盖院出图章无效						
合作设计单位 JOINTLY DESIGNED WITH							
工程名称 PROJECT NAME	杭县汇航置业有限公司	工程名称 PROJECT NAME	杭县汇航置业有限公司	工程名称 PROJECT NAME	杭县汇航置业有限公司	工程名称 PROJECT NAME	杭县汇航置业有限公司
子项名称 ITEM NAME	7-1#楼	子项名称 ITEM NAME	7-1#楼	子项名称 ITEM NAME	7-1#楼	子项名称 ITEM NAME	7-1#楼
图名 DRAWING TITLE	平面图	图名 DRAWING TITLE	平面图	图名 DRAWING TITLE	平面图	图名 DRAWING TITLE	平面图
工程编号 PROJECT No.	2023-XM-30	工程编号 PROJECT No.	2023-XM-30	工程编号 PROJECT No.	2023-XM-30	工程编号 PROJECT No.	2023-XM-30
子项编号 ITEM No.	2023-XM-30-7-1	子项编号 ITEM No.	2023-XM-30-7-1	子项编号 ITEM No.	2023-XM-30-7-1	子项编号 ITEM No.	2023-XM-30-7-1
项目负责人 PROJECT DIRECTOR	韦玉忠/聂耀军	项目负责人 PROJECT DIRECTOR	韦玉忠/聂耀军	项目负责人 PROJECT DIRECTOR	韦玉忠/聂耀军	项目负责人 PROJECT DIRECTOR	韦玉忠/聂耀军
审定人 AUTHORIZED BY	何创	审定人 AUTHORIZED BY	何创	审定人 AUTHORIZED BY	何创	审定人 AUTHORIZED BY	何创
审核人 EXAMINED BY	郭文乐	审核人 EXAMINED BY	郭文乐	审核人 EXAMINED BY	郭文乐	审核人 EXAMINED BY	郭文乐
专业负责人 DISCIPLINE DIRECTOR	郭文乐	专业负责人 DISCIPLINE DIRECTOR	郭文乐	专业负责人 DISCIPLINE DIRECTOR	郭文乐	专业负责人 DISCIPLINE DIRECTOR	郭文乐
专业负责人助理 DISCIPLINE ASSISTANT	郭文乐	专业负责人助理 DISCIPLINE ASSISTANT	郭文乐	专业负责人助理 DISCIPLINE ASSISTANT	郭文乐	专业负责人助理 DISCIPLINE ASSISTANT	郭文乐
校对人 CHECKED BY	赖 鹏	校对人 CHECKED BY	赖 鹏	校对人 CHECKED BY	赖 鹏	校对人 CHECKED BY	赖 鹏
设计人 DESIGNED BY	郭文乐	设计人 DESIGNED BY	郭文乐	设计人 DESIGNED BY	郭文乐	设计人 DESIGNED BY	郭文乐
图号 DRAWING No.		图号 DRAWING No.		图号 DRAWING No.		图号 DRAWING No.	
日期 DATE	2024.08.01	日期 DATE	2024.08.01	日期 DATE	2024.08.01	日期 DATE	2024.08.01
文件名 FILE NAME		文件名 FILE NAME		文件名 FILE NAME		文件名 FILE NAME	

专业	姓名	日期	专业	姓名	日期	合作设计单位	设计人
建筑			暖通			专业负责人	校对
结构			电气			审核人	
给排水							

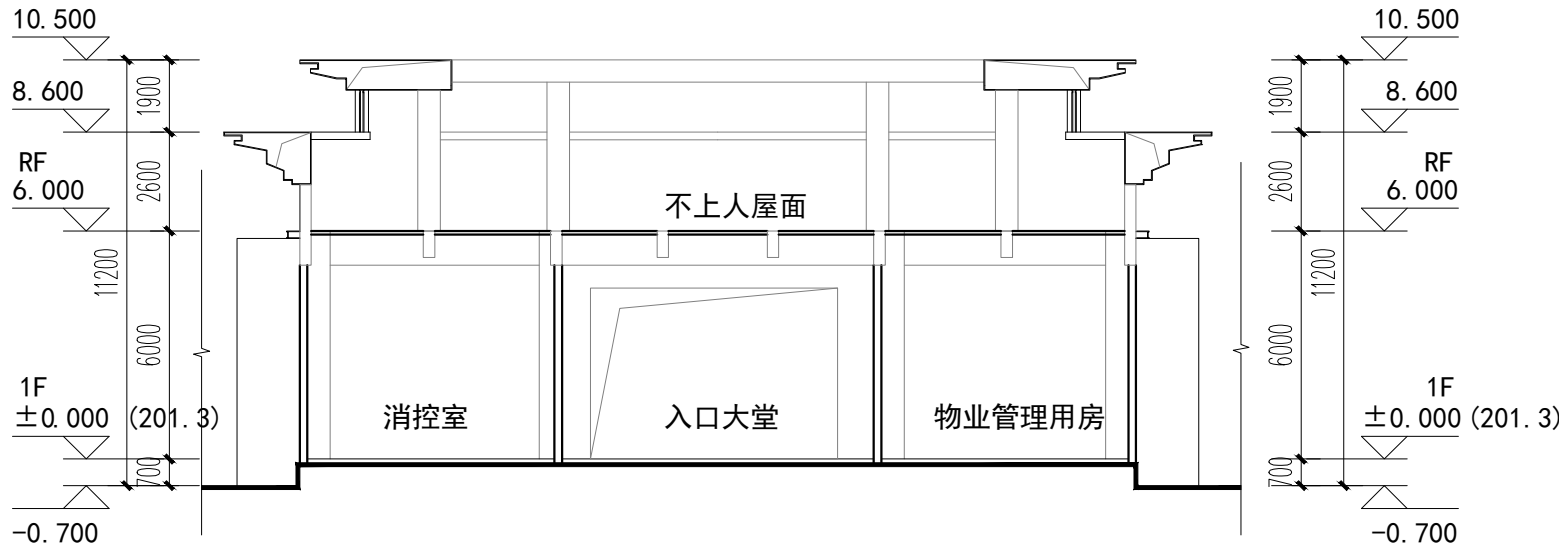

1-1 剖面图 1:200

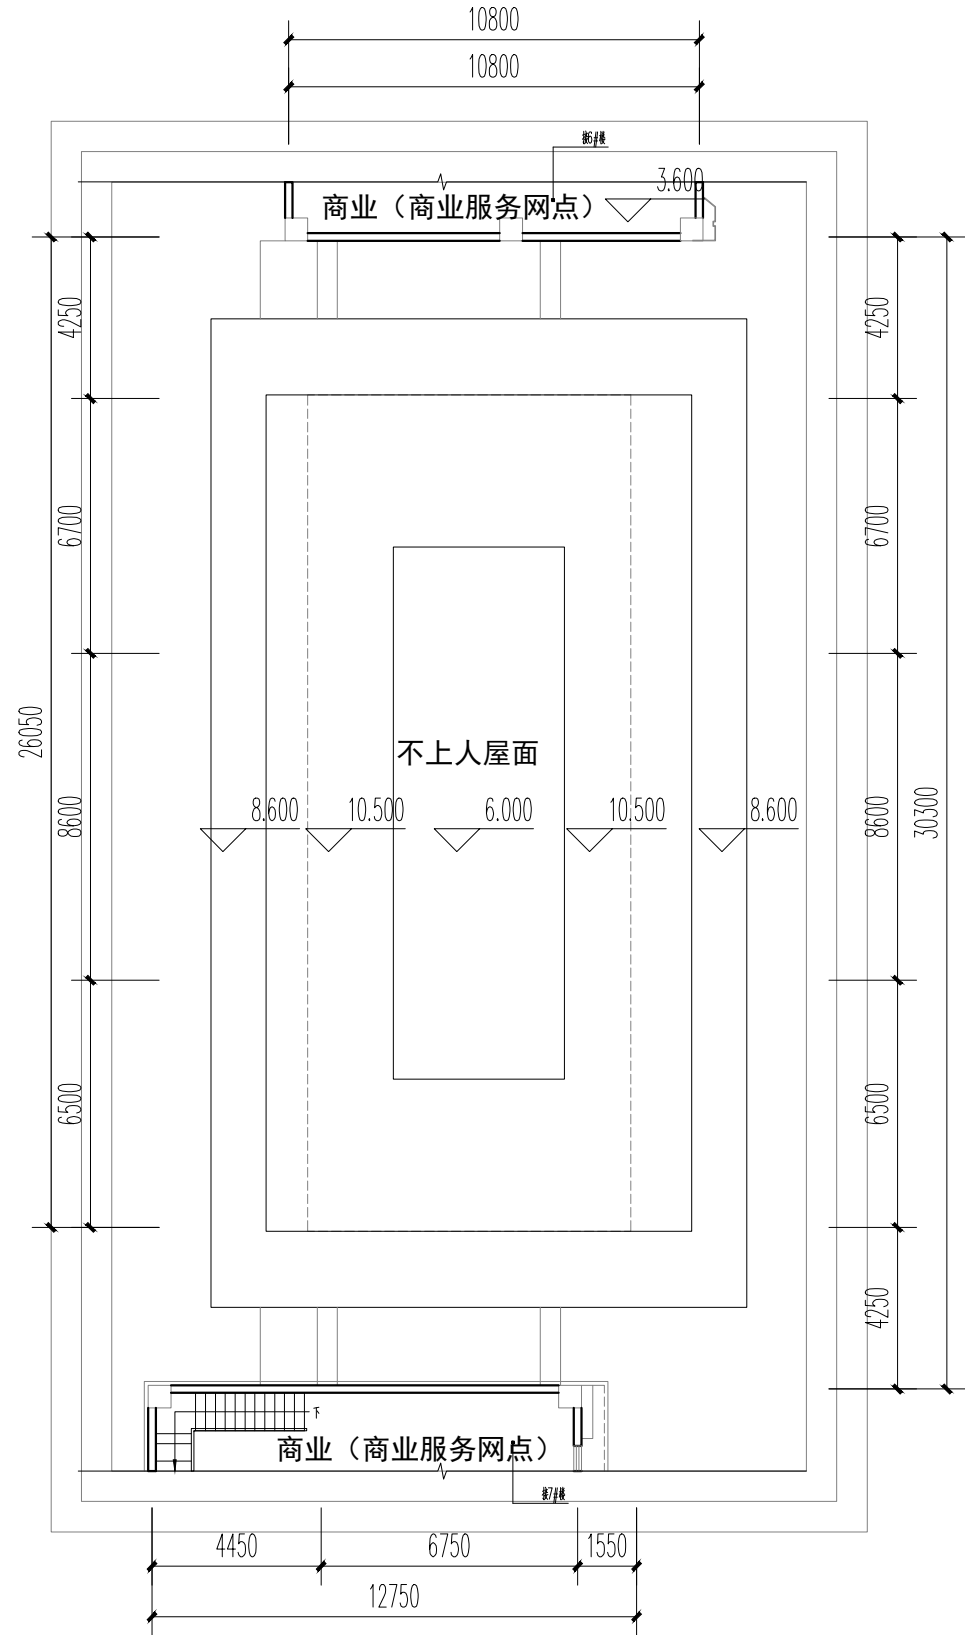

屋架平面图 1:200

建筑设计单位 ARCHITECTURE DESIGN	北京中外建建筑设计有限公司 BEIJING CCI ARCHITECTURAL DESIGN CO., LTD. 甲级工程设计证书编号 A111008889	
合作设计单位 JOINTLY DESIGNED WITH		
院出图章 COURT PROJECT SEAL	本图未加盖院出图章无效	
注册执业章 REGISTERED SEAL		
施工图审查单位 EXAMINED BY		
施工图审查合格书编号 CERTIFICATE No.		
版本 REVISION	升版原因 CAUSE	升版日期 DATE
本图升版后,以最高版本为准		
建设单位 CLIENT	上杭县汇航置业有限公司	
工程名称 PROJECT NAME	杭臣壹品三区 (上杭大道北段西侧B地块) A期	
子项名称 ITEM NAME	7-1#楼	
图名 DRAWING TITLE	平面图 剖面图	
工程编号 PROJECT No.	2023-XM-30	
子项编号 ITEM No.	2023-XM-30-7-1	
项目负责人 PROJECT DIRECTOR	韦玉忠/聂耀军	
审定人 AUTHORIZED BY	何创	
审核人 EXAMINED BY	郭文乐	
专业负责人 DISCIPLINE DIRECTOR	郭文乐	
专业负责人助理 DISCIPLINE ASSISTANT	郭文乐	
设计人 DESIGNED BY	郭文乐	
图号 DRAWING No.	A-102	图别 TYPE 建施
日期 DATE	2024.08.01	比例 SCALE 1:100
文件名 FILE NAME		

米白色 7-1-10
古铜色 2-5-5

