


上杭县临城镇土埔村移民机耕路3号范能华户 危房改建设计图



工程勘察设计图纸专用章
单位名称: 汇昇筑业工程管理有限公司
业务范围: 建筑行业(建筑工程)乙级
证书编号: A235052308 有效期至: 2027年06月06日

汇昇筑业工程管理有限公司
2024.09

日期	姓名	专业	日期	姓名	专业
		电气			暖通
		给排水			

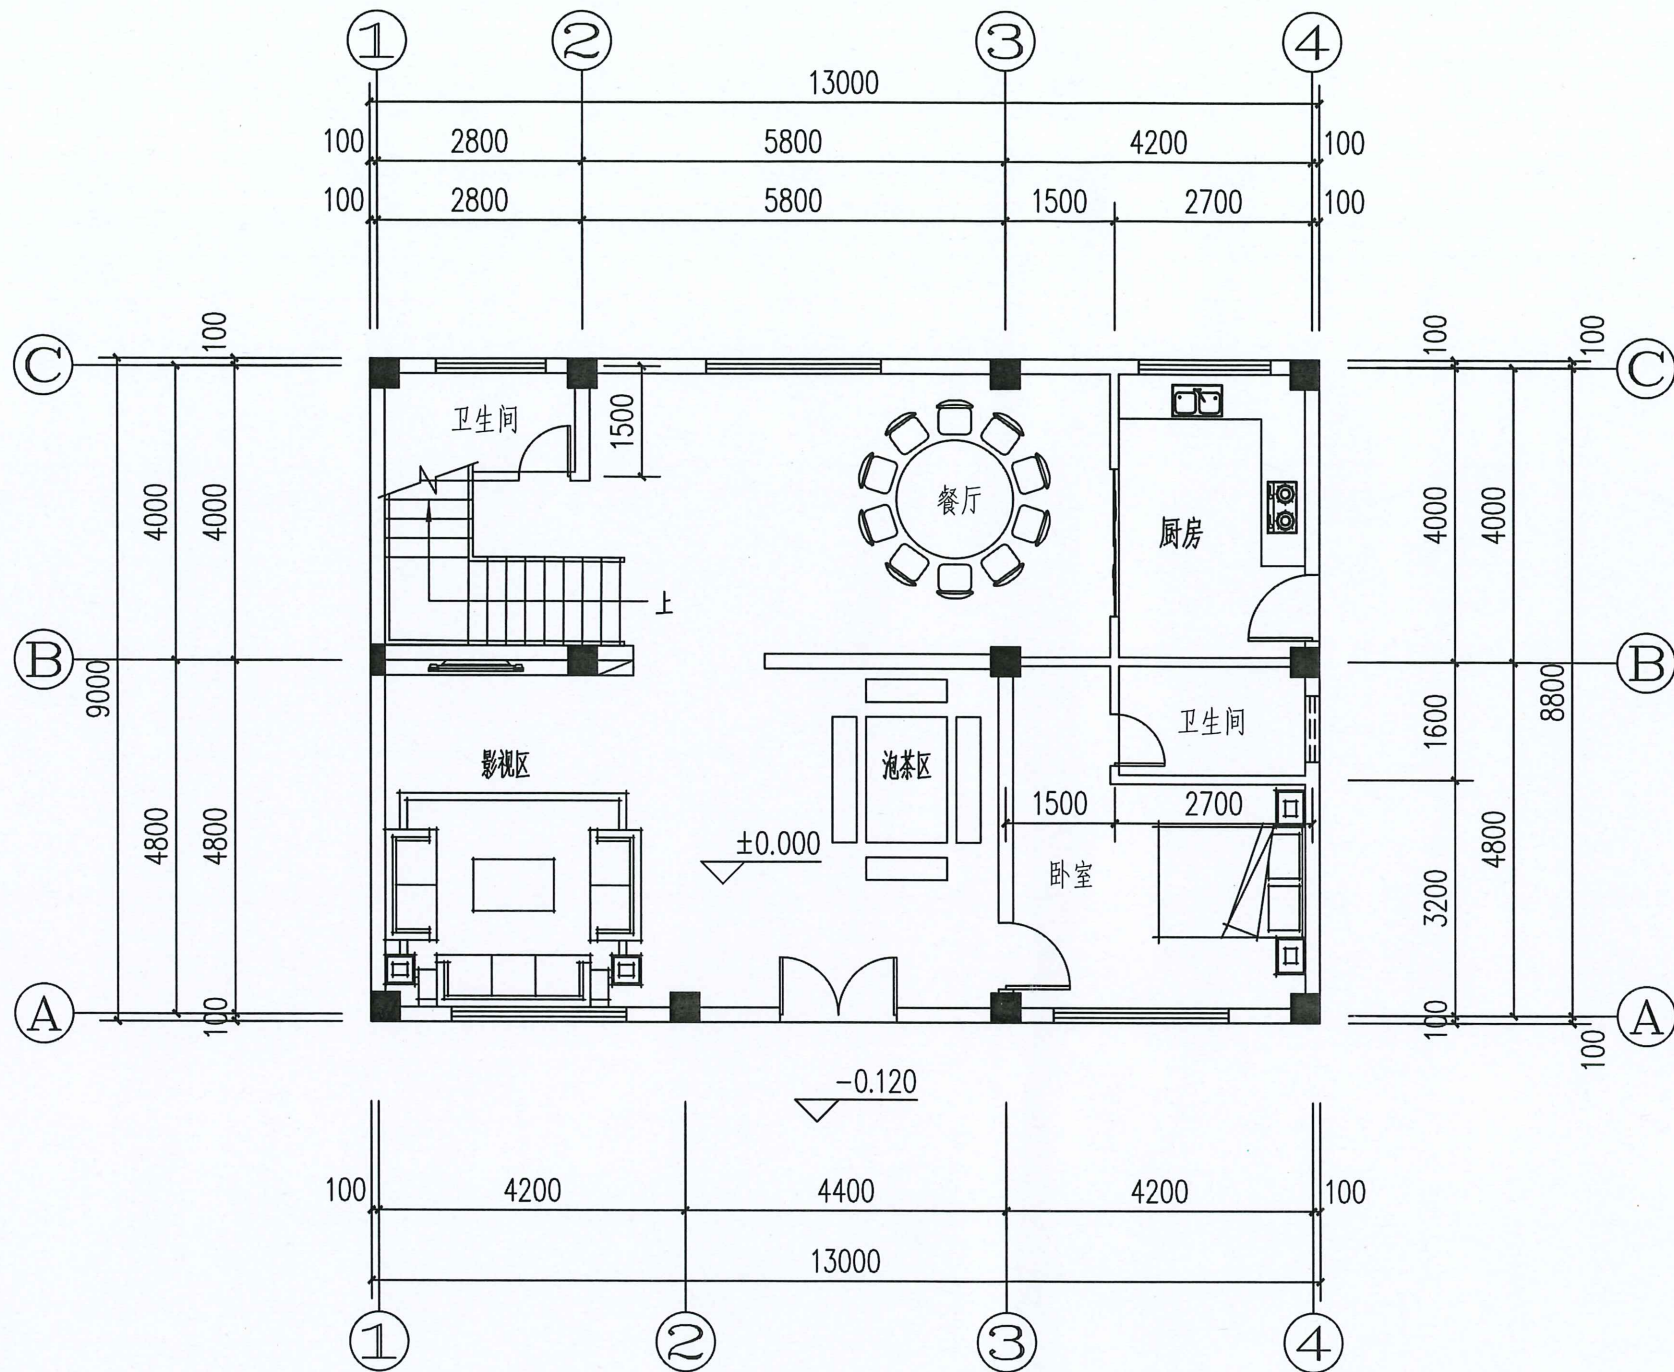

一层平面图 1:100

注: 1、本层建筑面积: 117平方米 总建筑面积: 390平方米
2、本层层高为: 3.6m

汇昇筑业工程管理有限公司

乙级资质证书号: A235052308

备注:

本图须经签署并加盖本公司专用出图章方为有效。

图纸专用章:

工程勘察设计图纸专用章
单位名称: 汇昇筑业工程管理有限公司
业务范围: 建筑行业(建筑工程)乙级
证书编号: A235052308 有效期至: 2027年06月06日

注册师执业章:

工程名称:

上杭县临城镇土埔村移民机耕路3号范能华户危房改建设计图

建设单位:

范能华

审定 徐建军

审核 徐建军

专业负责人 徐建军

工程负责人 徐建军

校对 贺磊

设计 黄海燕

制图 黄海燕

图名:

一层平面图

工程编号

图别

方案

日期

图号


1/9

2024.09

版本

第1版

日期	姓名	专业	日期	姓名	专业
		电气			暖通
		给排水			建筑
		结构			给排水

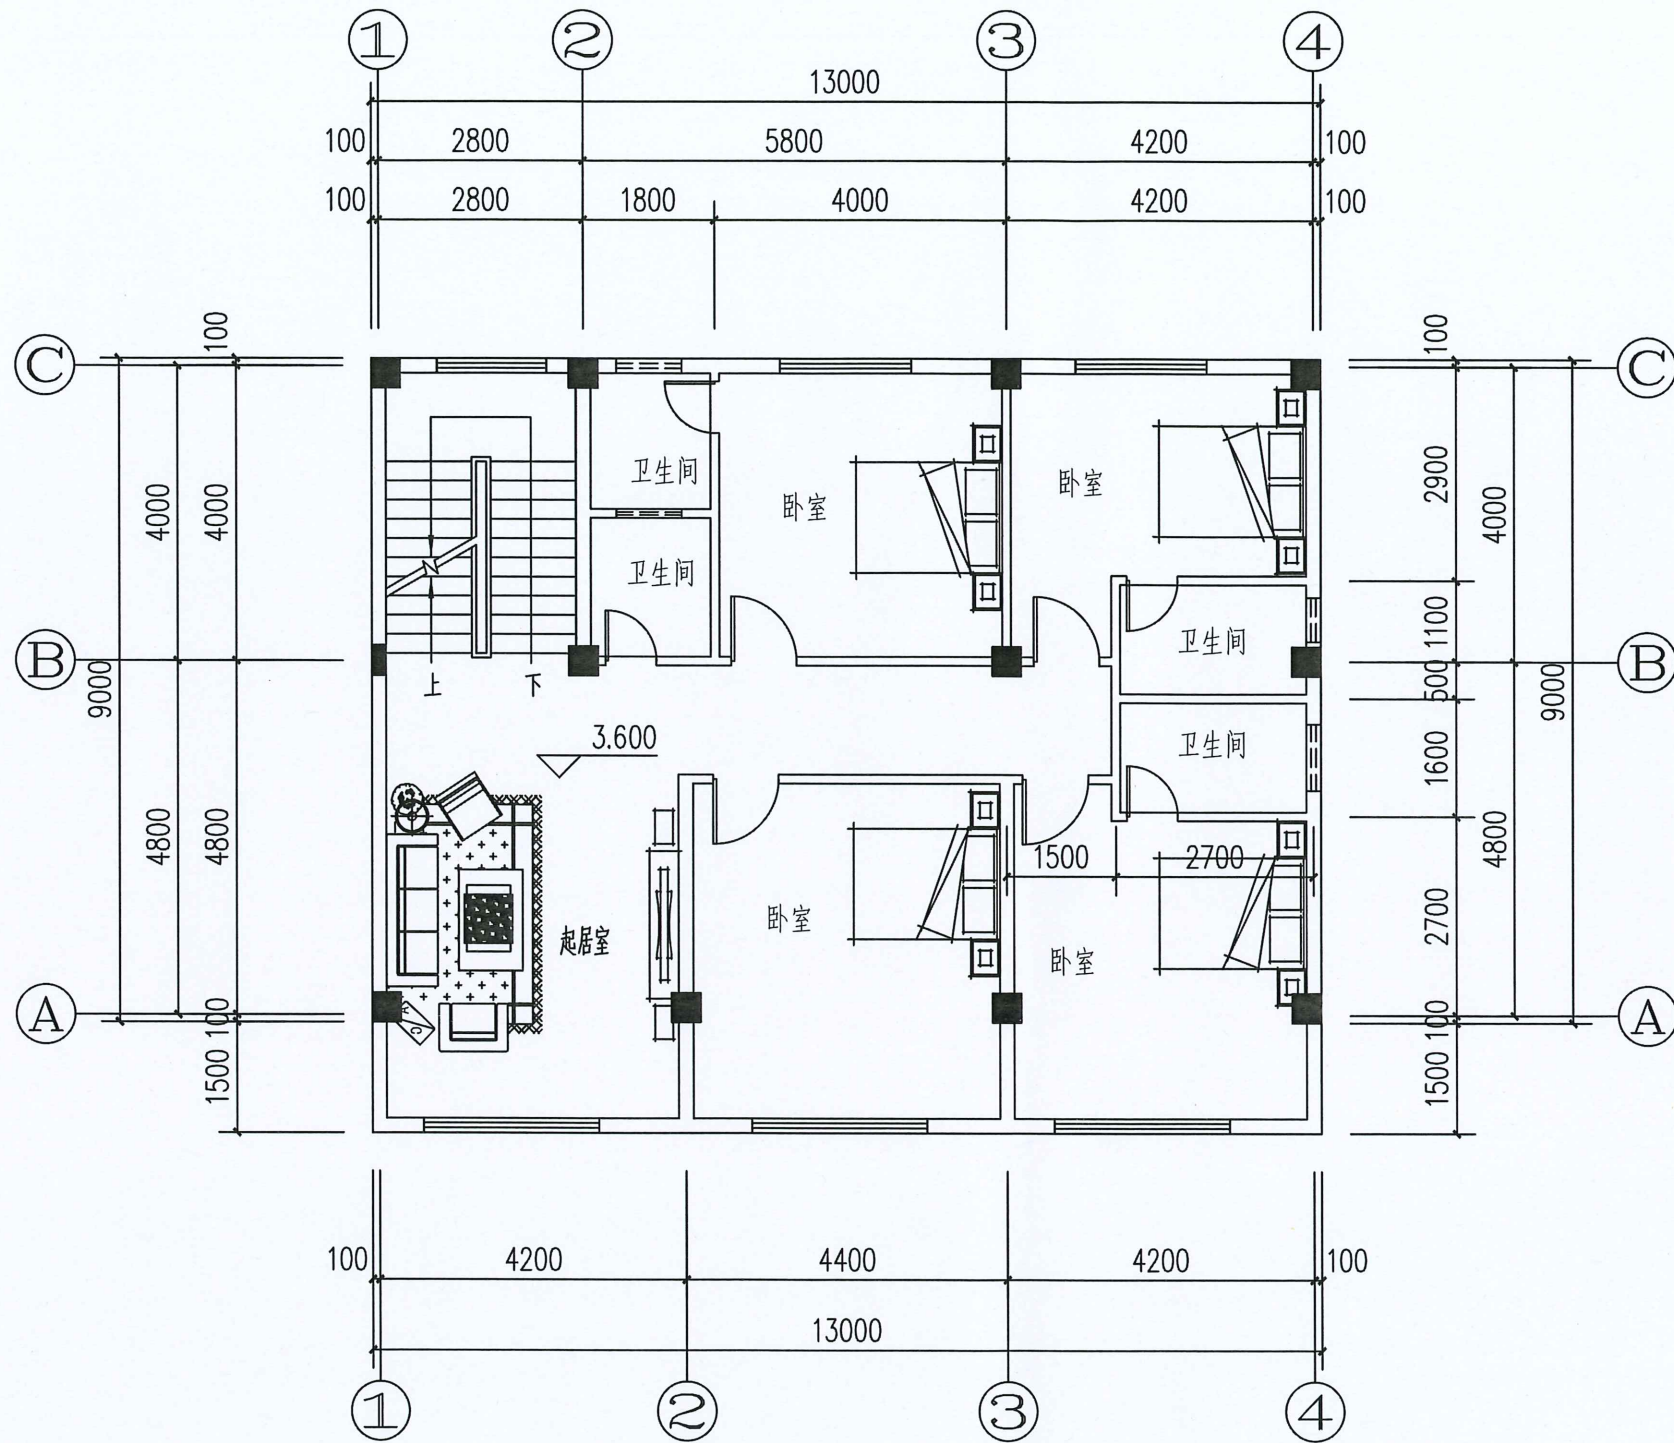

二层平面图 1:100

注：1、本层建筑面积136.5平方米
2、本层层高为：3.2m

汇昇筑业工程管理有限公司

乙级资质证号：A235052308

备注：

本图须经签署并加盖本公司专用出图章方为有效。

图纸专用章：

工程勘察设计图纸专用章
单位名称：汇昇筑业工程管理有限公司
业务范围：建筑行业（建筑工程）乙级
证书编号：A235052308 有效期至：2027年06月08日

注册师执业章：

工程名称：

上杭县临城镇土埔村移民机耕路3号范能华户危房改建设计图

建设单位：

范能华


审 定	徐建军	徐建军
审 核	徐建军	
专业负责人	徐建军	
工程负责人	徐建军	贺磊
校 对	贺磊	
设 计	黄海燕	
制 图	黄海燕	黄海燕

图 名：

二层平面图

工程编号		
图 别	方案	日 期
图 号	2/9	2024.09
版 本	第 1 版	

日期	姓名	专业	日期	姓名	专业
		电气			暖通
		给水			排水

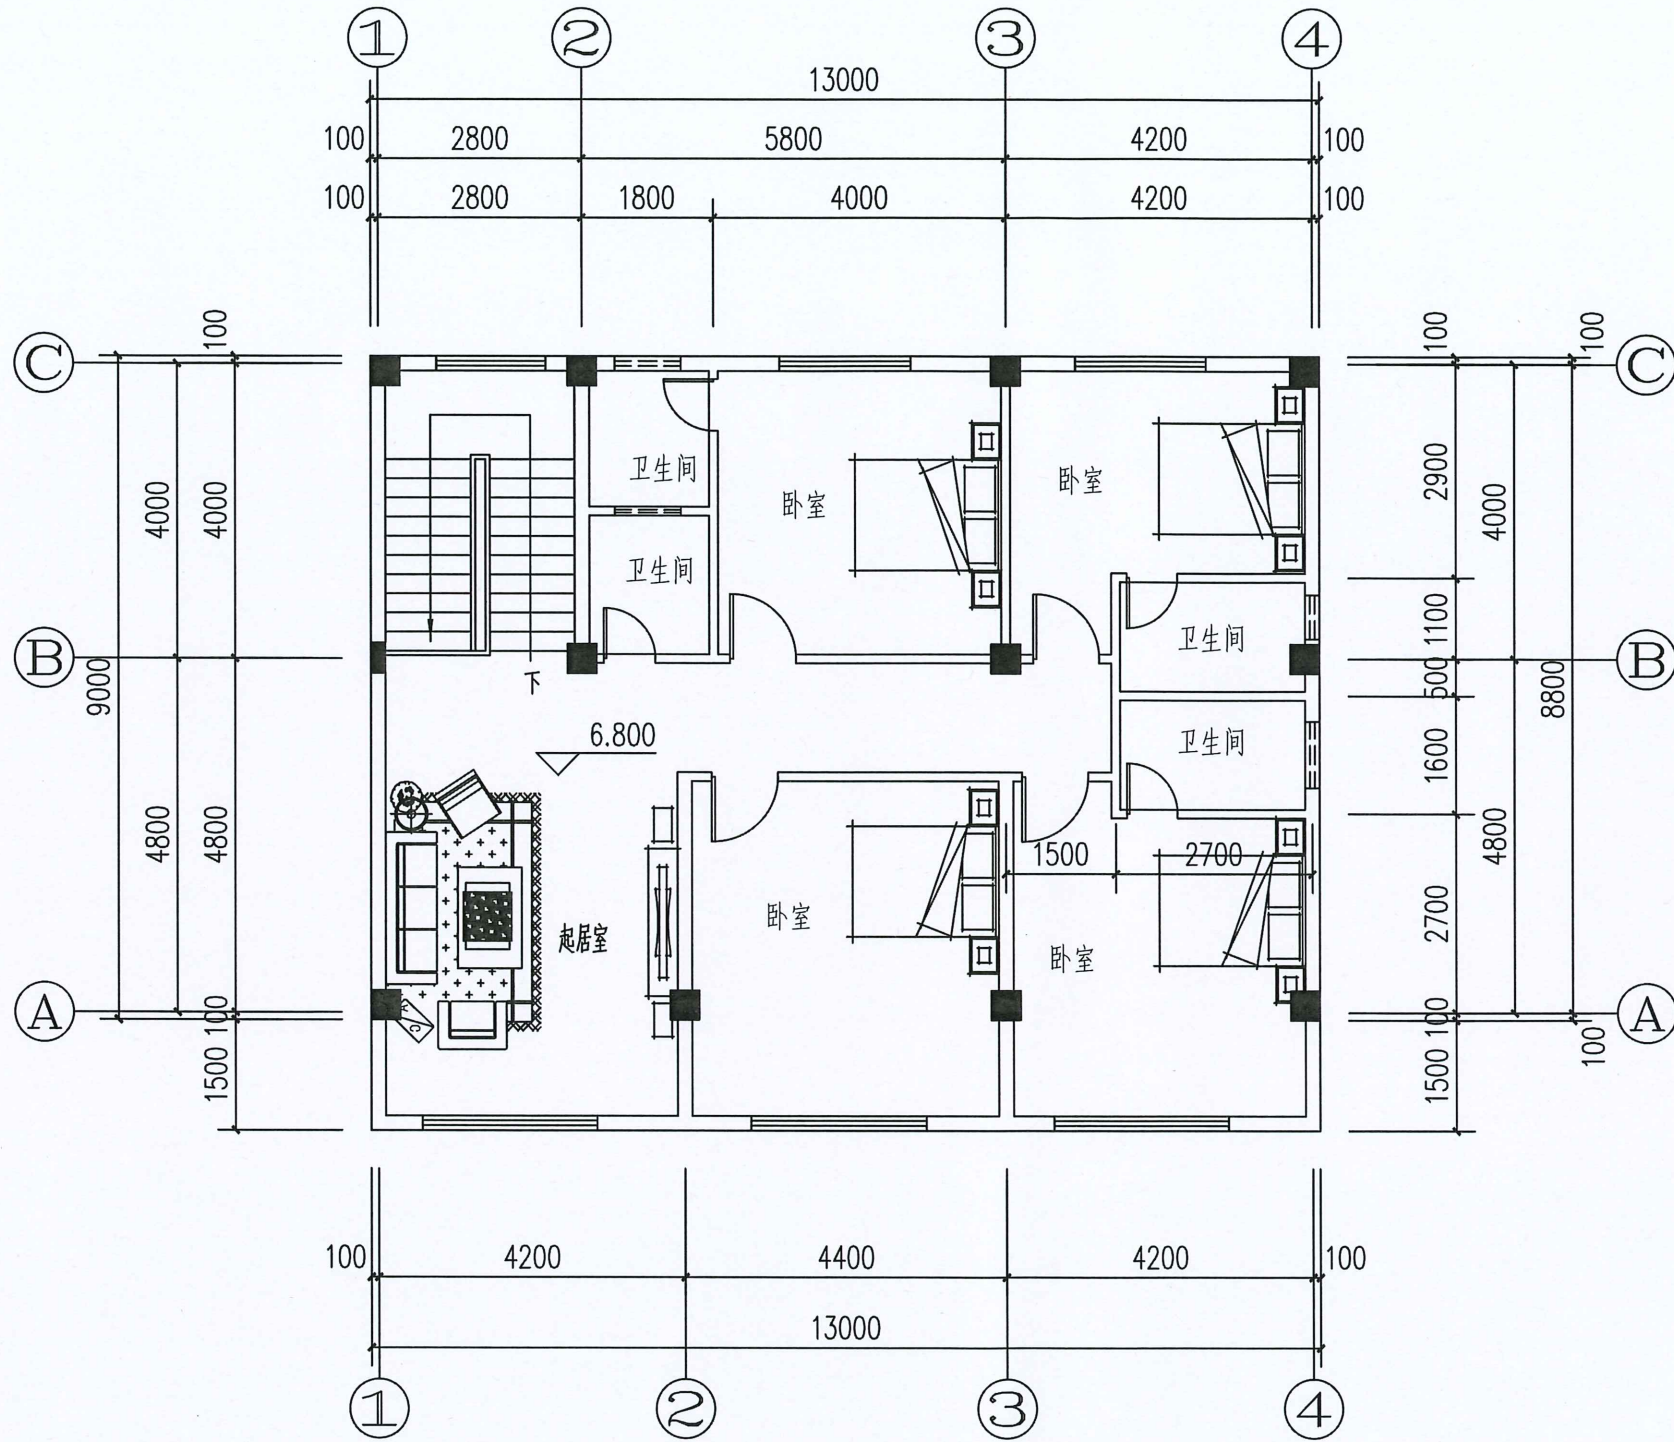

三层平面图 1:100

注：1、本层建筑面积136.5平方米
2、本层层高为：3.2m

汇昇筑业工程管理有限公司

乙级资质证书号：A235052308

备注：
本图须经签署并加盖本公司专用出图章方为有效。

图纸专用章：

工程勘察设计图纸专用章
单位名称：汇昇筑业工程管理有限公司
业务范围：建筑行业（建筑工程）乙级
证书编号：A235052308 有效期至：2027年06月06日

注册师执业章：

工程名称：
上杭县临城镇土埔村移民机耕路3号范能华户危房改建设计图


建设单位：
范能华

审 定	徐建军	徐建军
审 核	徐建军	
专业负责人	徐建军	
工程负责人	徐建军	贺磊
校 对	贺磊	
设 计	黄海燕	
制 图	黄海燕	黄海燕

图 名：
三层平面图

工程编号		
图 别	方案	日 期
图 号	3/9	2024.09
版 本	第 1 版	

专业	姓名	日期
建筑		
结构		
给排水		
专业	姓名	日期
电气		
暖通		

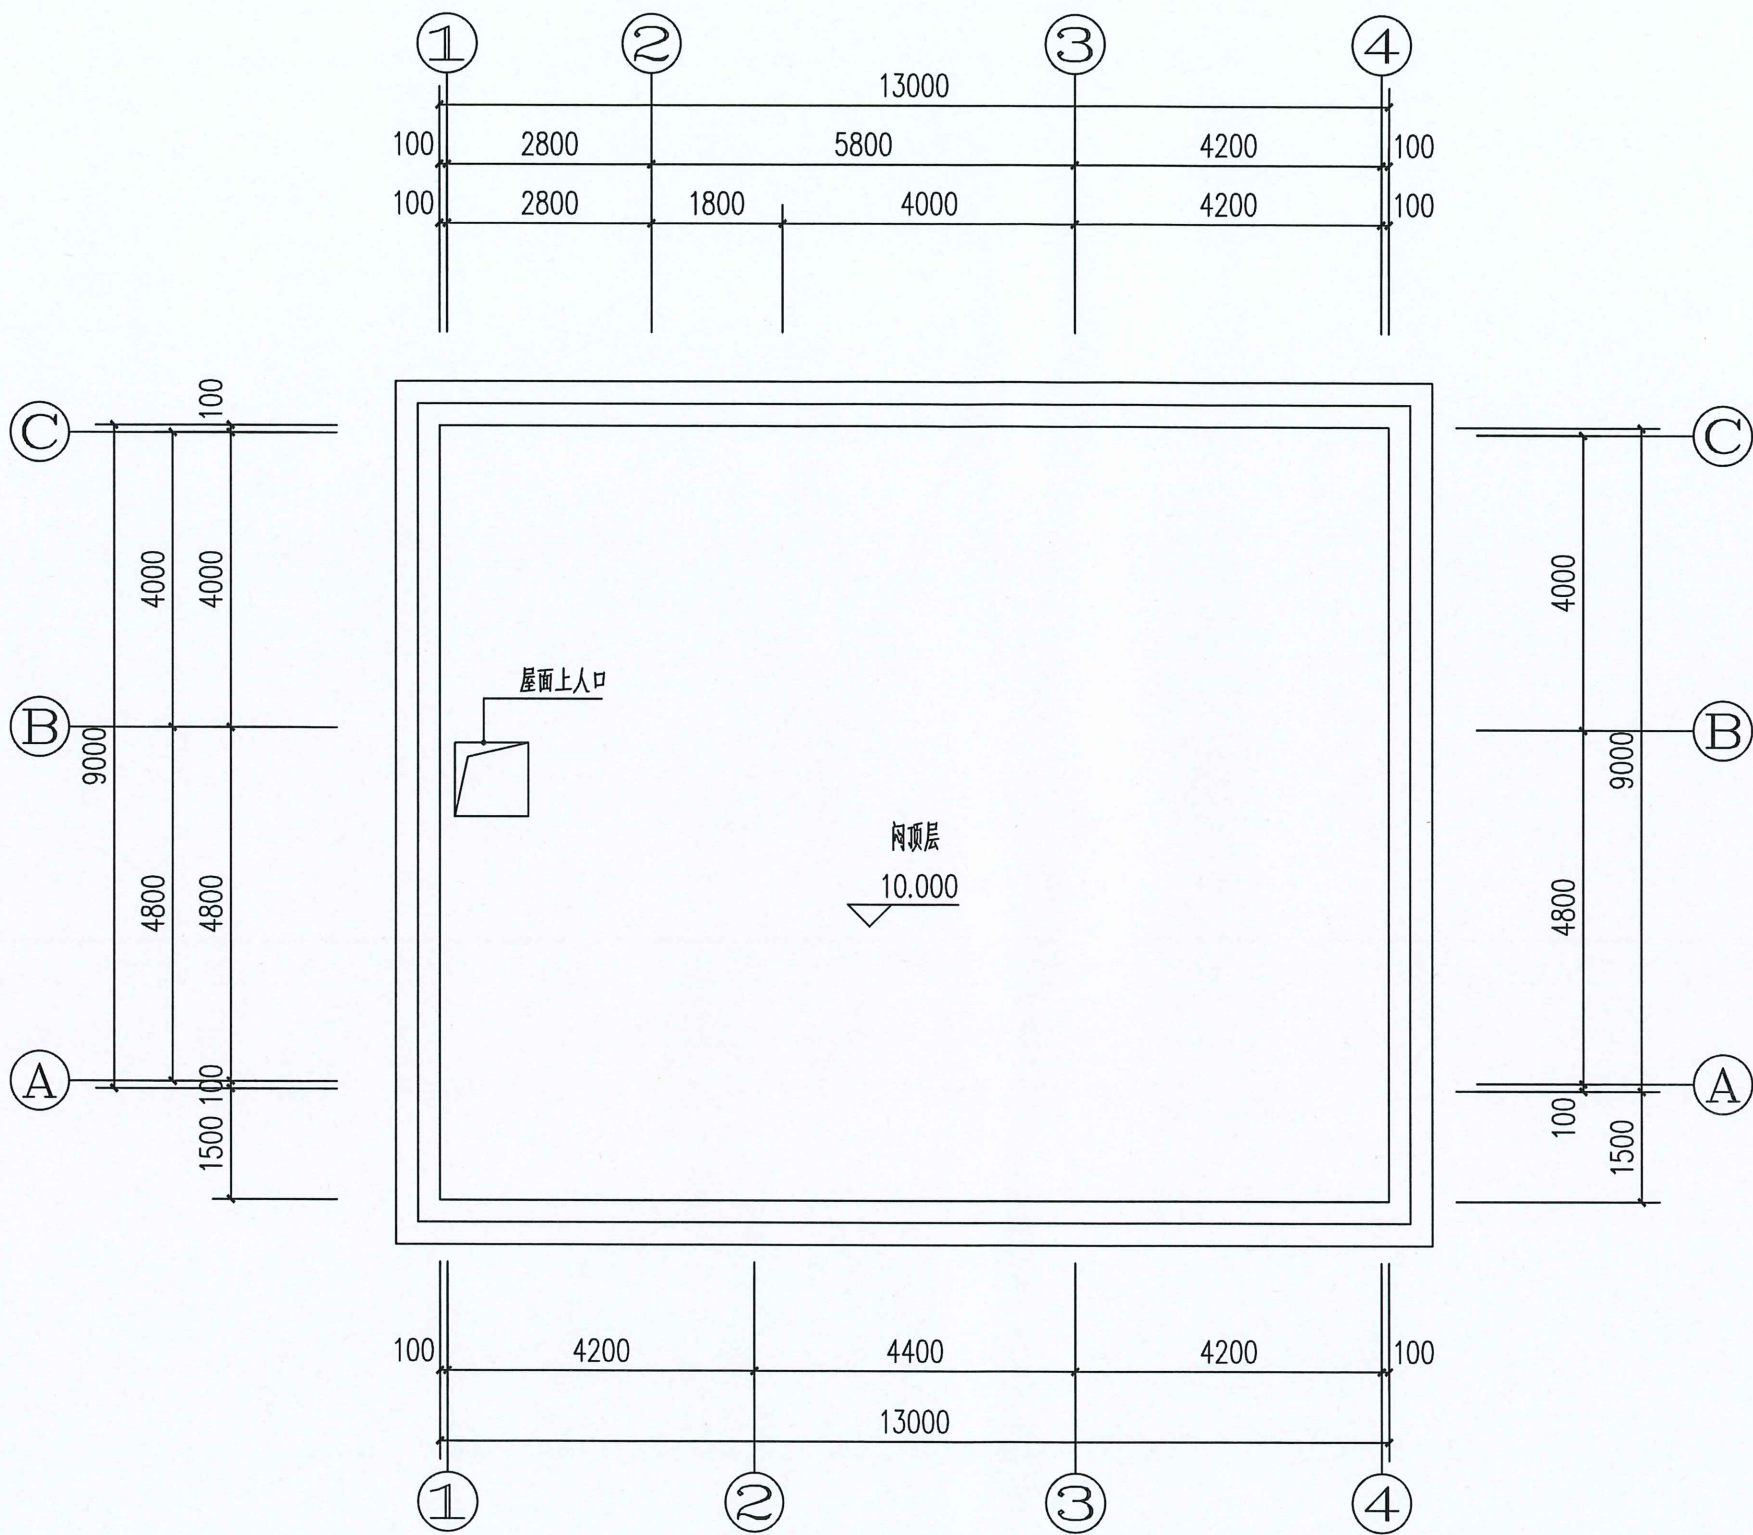

闷顶层平面图 1:100

汇昇筑业工程管理有限公司

乙级资质证号: A235052308

备注:

本图须经签署并加盖本公司专用出图章方为有效。

图纸专用章:

工程勘察设计图纸专用章
单位名称: 汇昇筑业工程管理有限公司
业务范围: 建筑行业(建筑工程)乙级
证书编号: A235052308 有效期至: 2027年06月06日

注册师执业章:

工程名称:

上杭县临城镇土埔村移民机耕路3号范能华户危房改建设计图

建设单位:

范能华

审定 徐建军

审核 徐建军

专业负责人 徐建军

工程负责人 徐建军

校对 贺磊

设计 黄海燕

制图 黄海燕

图名:

闷顶层平面图

工程编号

图别

方案

日期

图号


4/9

2024.09

版本

第1版

日期	姓名	专业	日期	姓名	专业
		电气			暖通
		建筑			结构
		给排水			

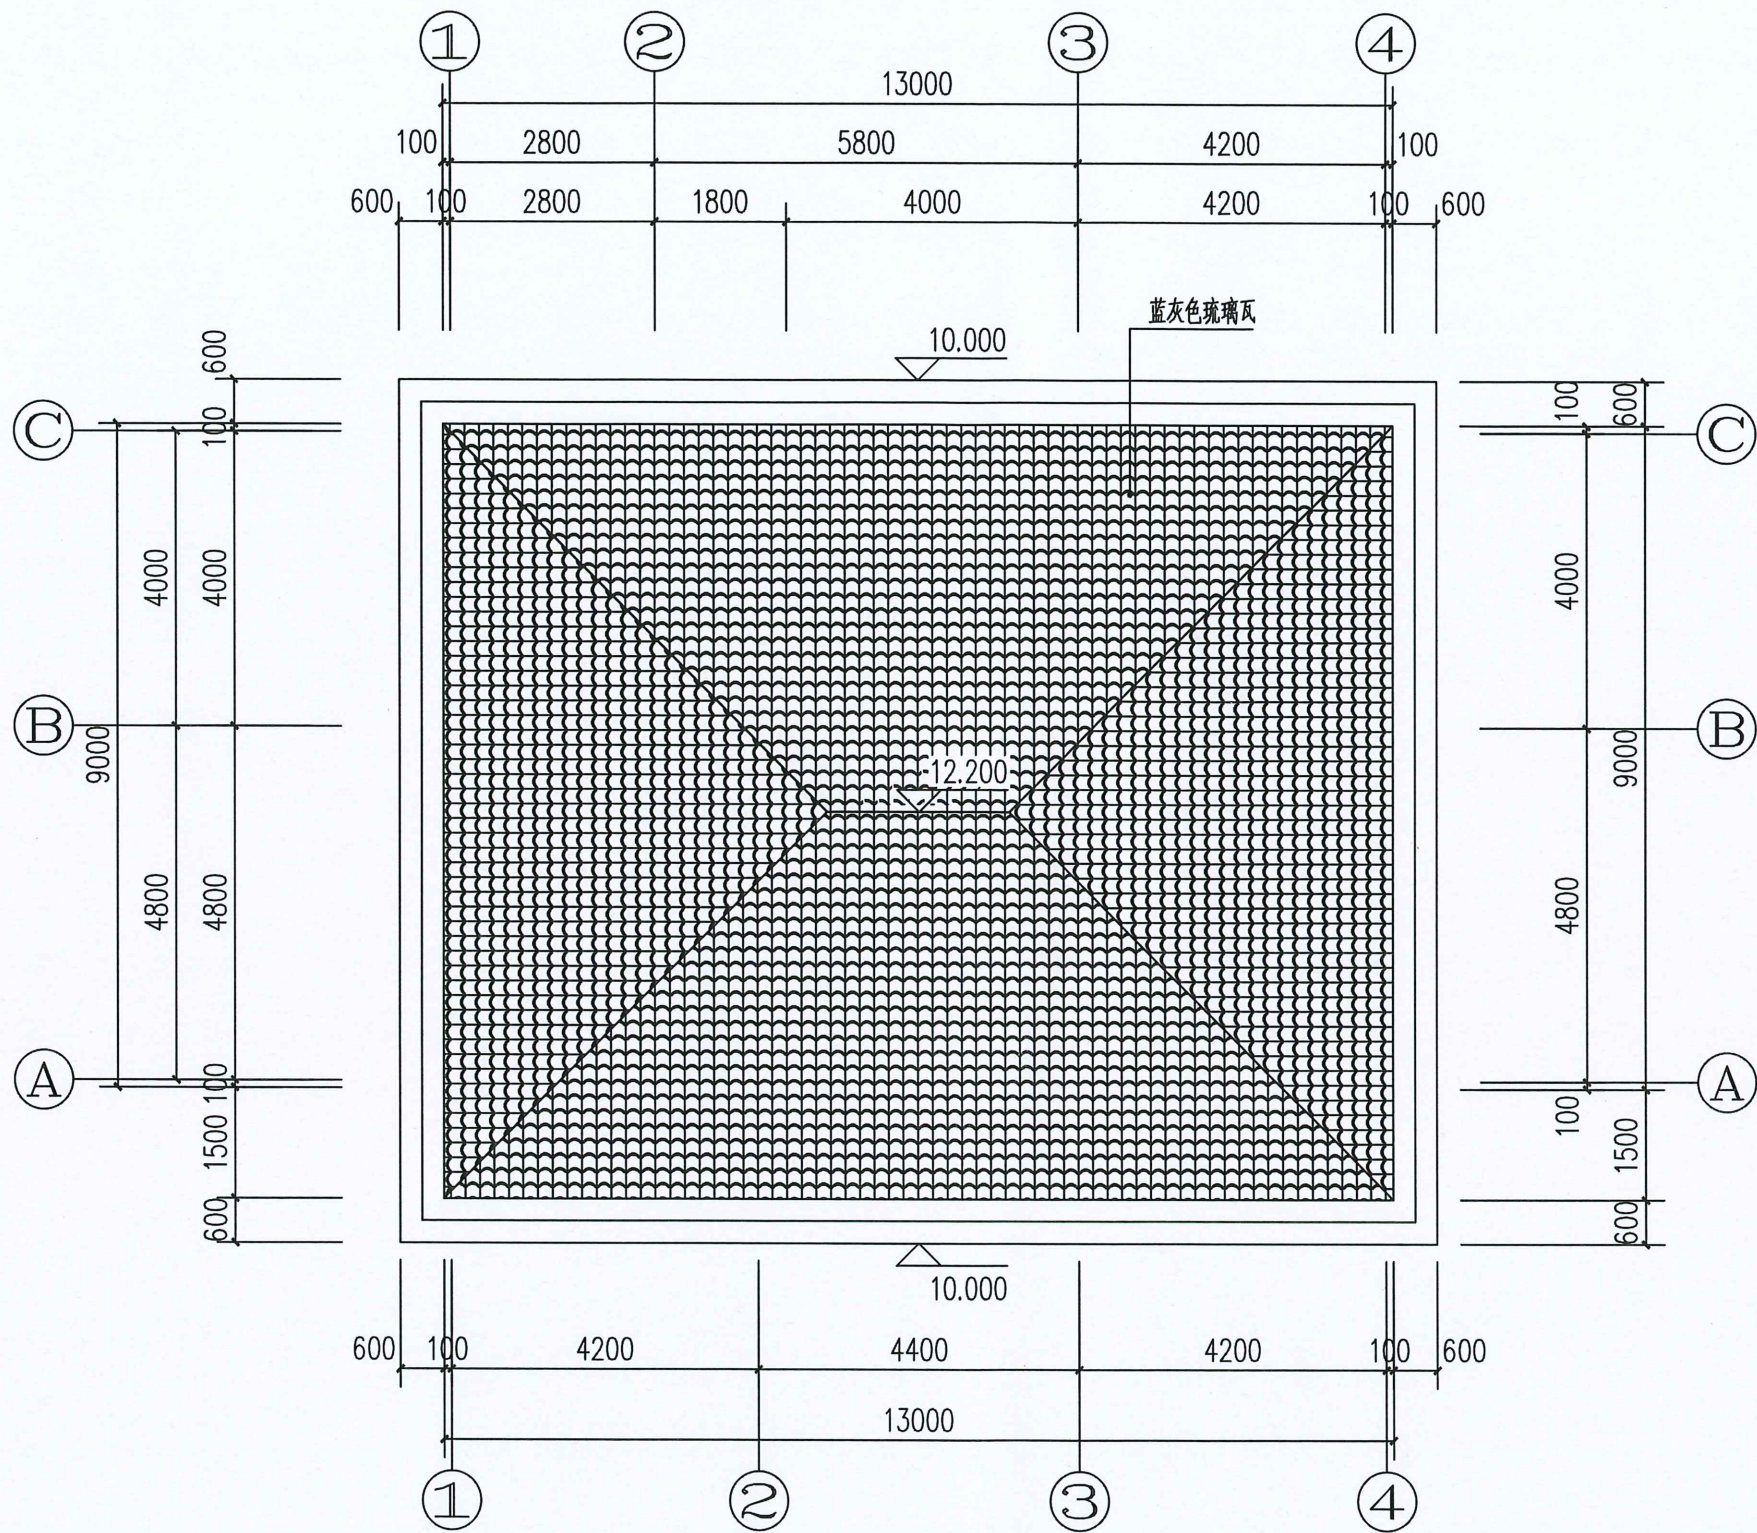

坡屋顶平面图 1:100

汇昇筑业工程有限公司

乙级资质证号: A235052308

备注:

本图须经签署并加盖本公司专用出图章方为有效。

图纸专用章:

工程勘察设计图纸专用章
单位名称: 汇昇筑业工程有限公司
业务范围: 建筑行业(建筑工程)乙级
证书编号: A235052308 有效期至: 2027年06月06日

注册师执业章:

工程名称:

上杭县临城镇土埔村移民机耕路3号范能华户危房改建设计图

建设单位:

范能华


审定	徐建军	徐建军
审核	徐建军	
专业负责人	徐建军	
工程负责人	徐建军	贺磊
校对	贺磊	
设计	黄海燕	
制图	黄海燕	黄海燕

图名:

坡屋顶平面图

工程编号		
图别	方案	日期
图号	5/9	2024.09
版本	第1版	

日期	姓名	专业	日期	姓名	专业
		电气			暖通
		建筑			给排水

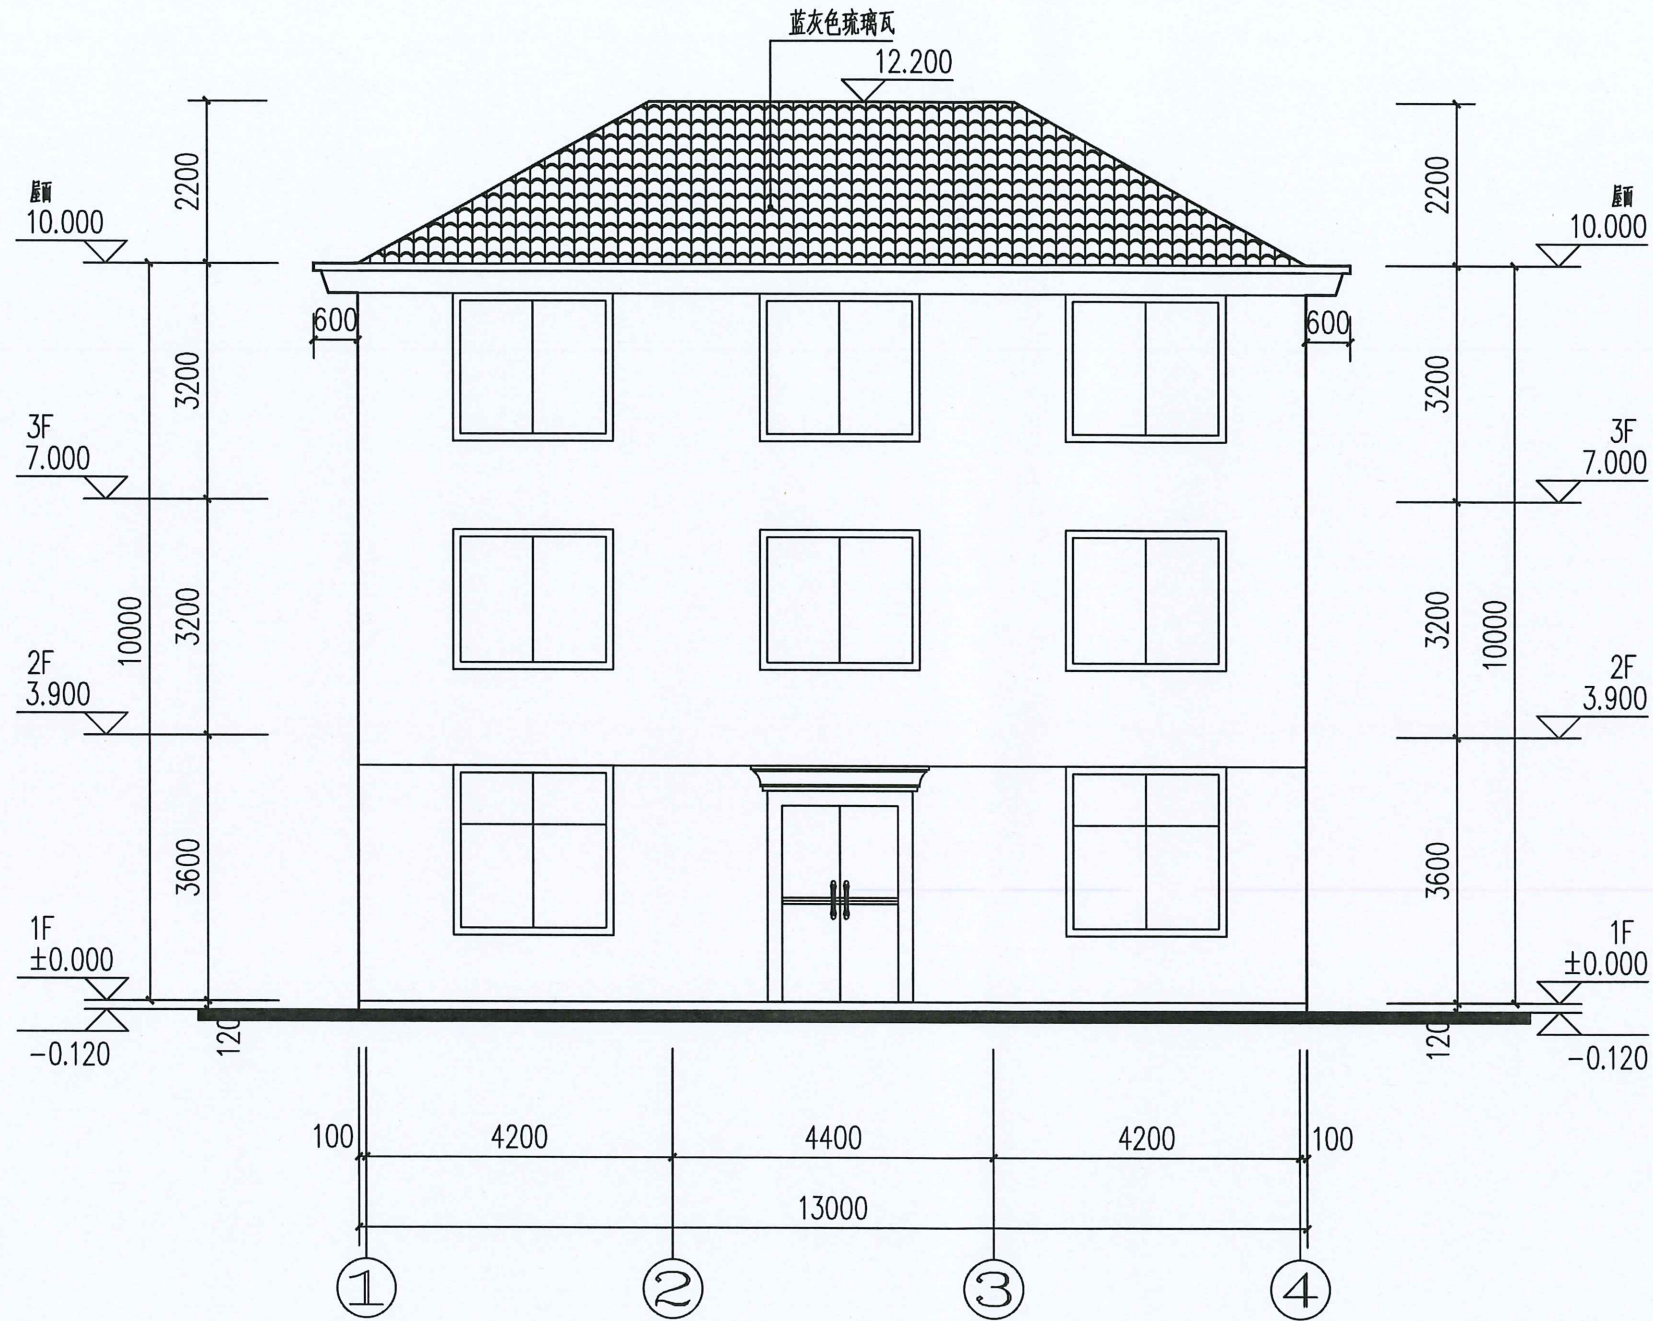

①-④轴立面示意图

汇昇筑业工程管理有限公司

乙级资质证号: A235052308

备注:

本图须经签署并加盖本公司专用出图章方为有效。

图纸专用章:

工程勘察设计图纸专用章
单位名称: 汇昇筑业工程管理有限公司
业务范围: 建筑行业(建筑工程)乙级
证书编号: A235052308 有效期至: 2027年06月06日

注册师执业章:

工程名称:

上杭县临城镇土埔村移民机耕路3号范能华户危房改建设计图

建设单位:

范能华


审 定	徐建军	徐建军
审 核	徐建军	
专业负责人	徐建军	
工程负责人	徐建军	
校 对	贺磊	贺磊
设 计	黄海燕	黄海燕
制 图	黄海燕	

图 名:

①-④轴立面示意图

工程编号		
图 别	方案	日 期
图 号	6/9	2024.09
版 本	第 1 版	

日期	姓名	专业	日期	姓名	专业
		电气			暖通
		建筑			给排水

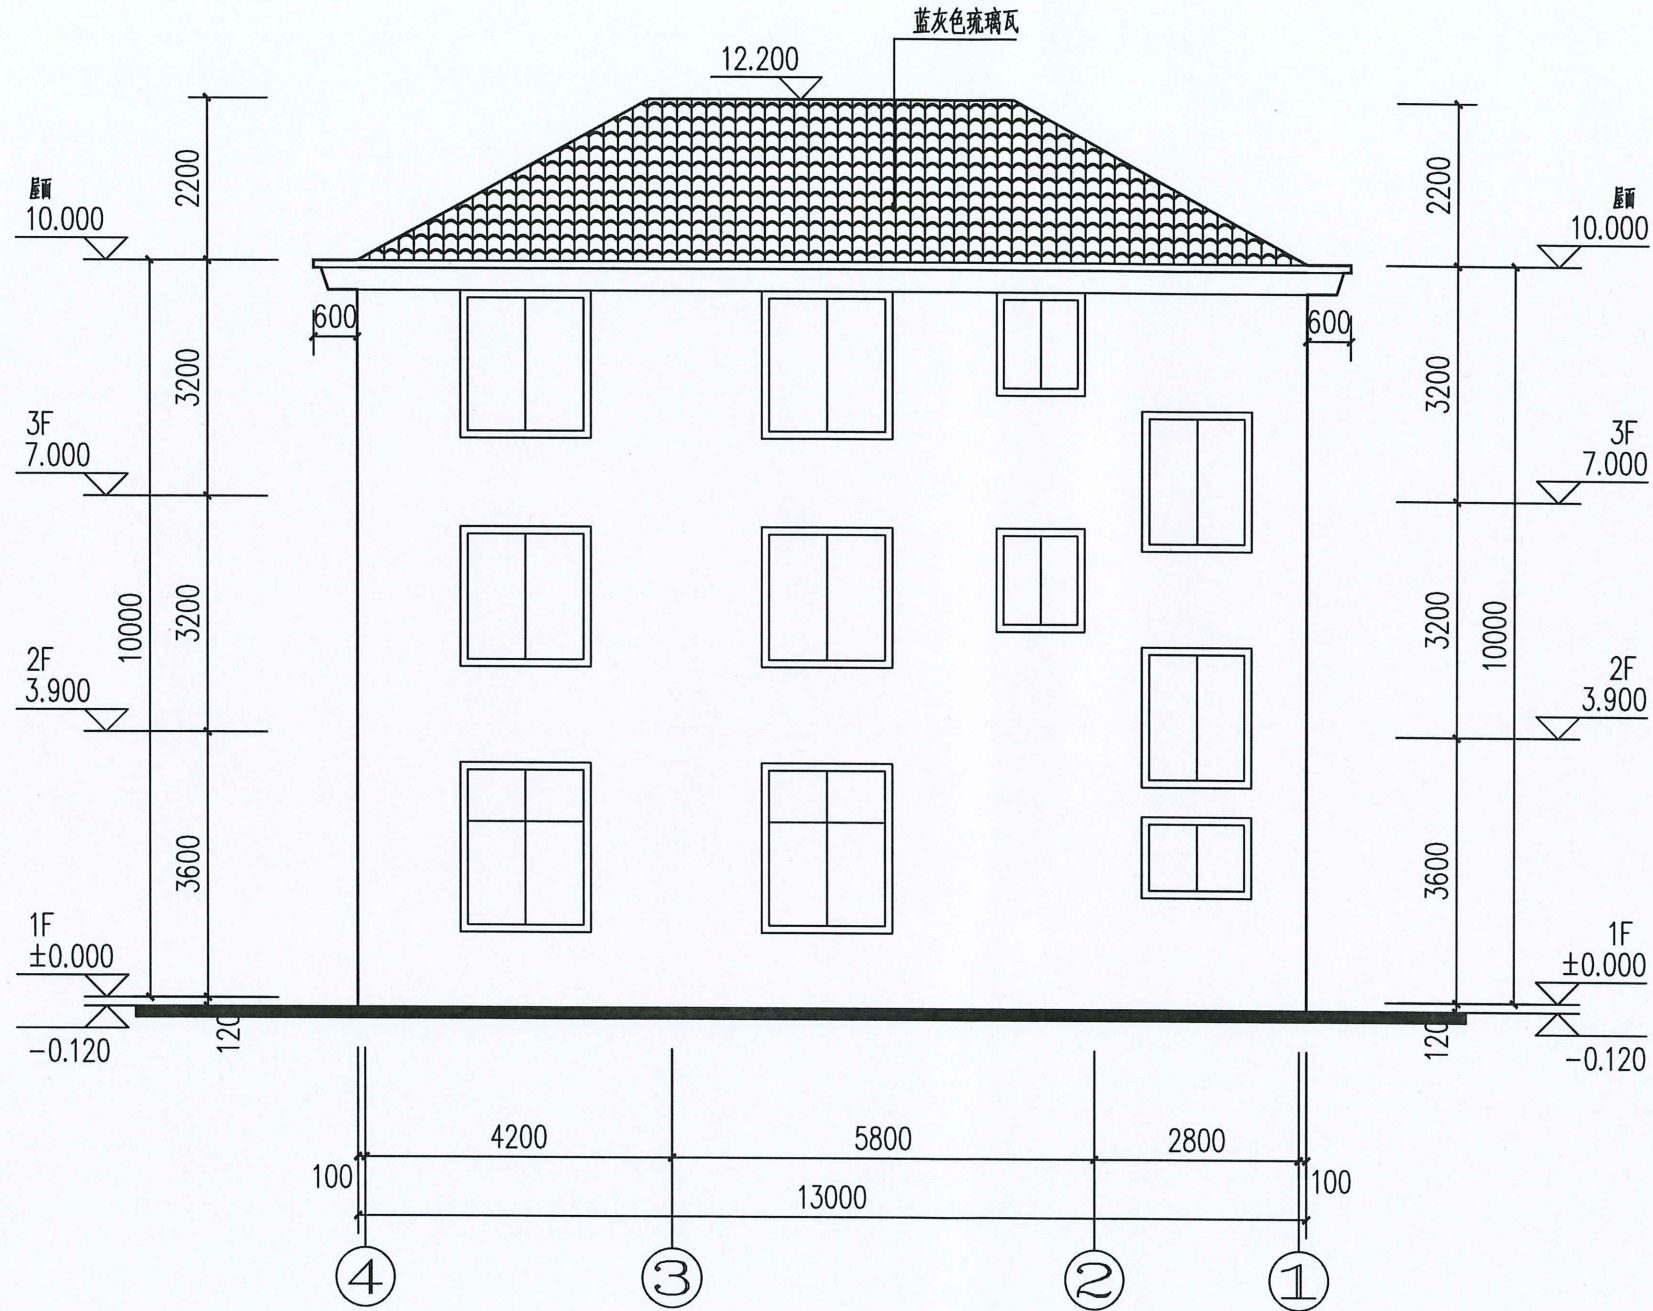

④-①轴立面示意图

汇昇筑业工程管理有限公司

乙级资质证号: A235052308

备注:

本图须经签署并加盖本公司专用出图章方为有效。

图纸专用章:

工程勘察设计图纸专用章
单位名称: 汇昇筑业工程管理有限公司
业务范围: 建筑行业(建筑工程)乙级
证书编号: A235052308 有效期至: 2027年06月06日

注册师执业章:

工程名称:

上杭县临城镇土埔村移民机耕路3号范能华户危房改建设计图

建设单位:

范能华


审定	徐建军	徐建军
审核	徐建军	
专业负责人	徐建军	
工程负责人	徐建军	
校对	贺磊	贺磊
设计	黄海燕	黄海燕
制图	黄海燕	

图名:

④-①轴立面示意图

工程编号		
图别	方案	日期
图号	7/9	2024.09
版本	第1版	

日期	姓名	专业	日期	姓名	专业
		电气			暖通
		建筑			给排水

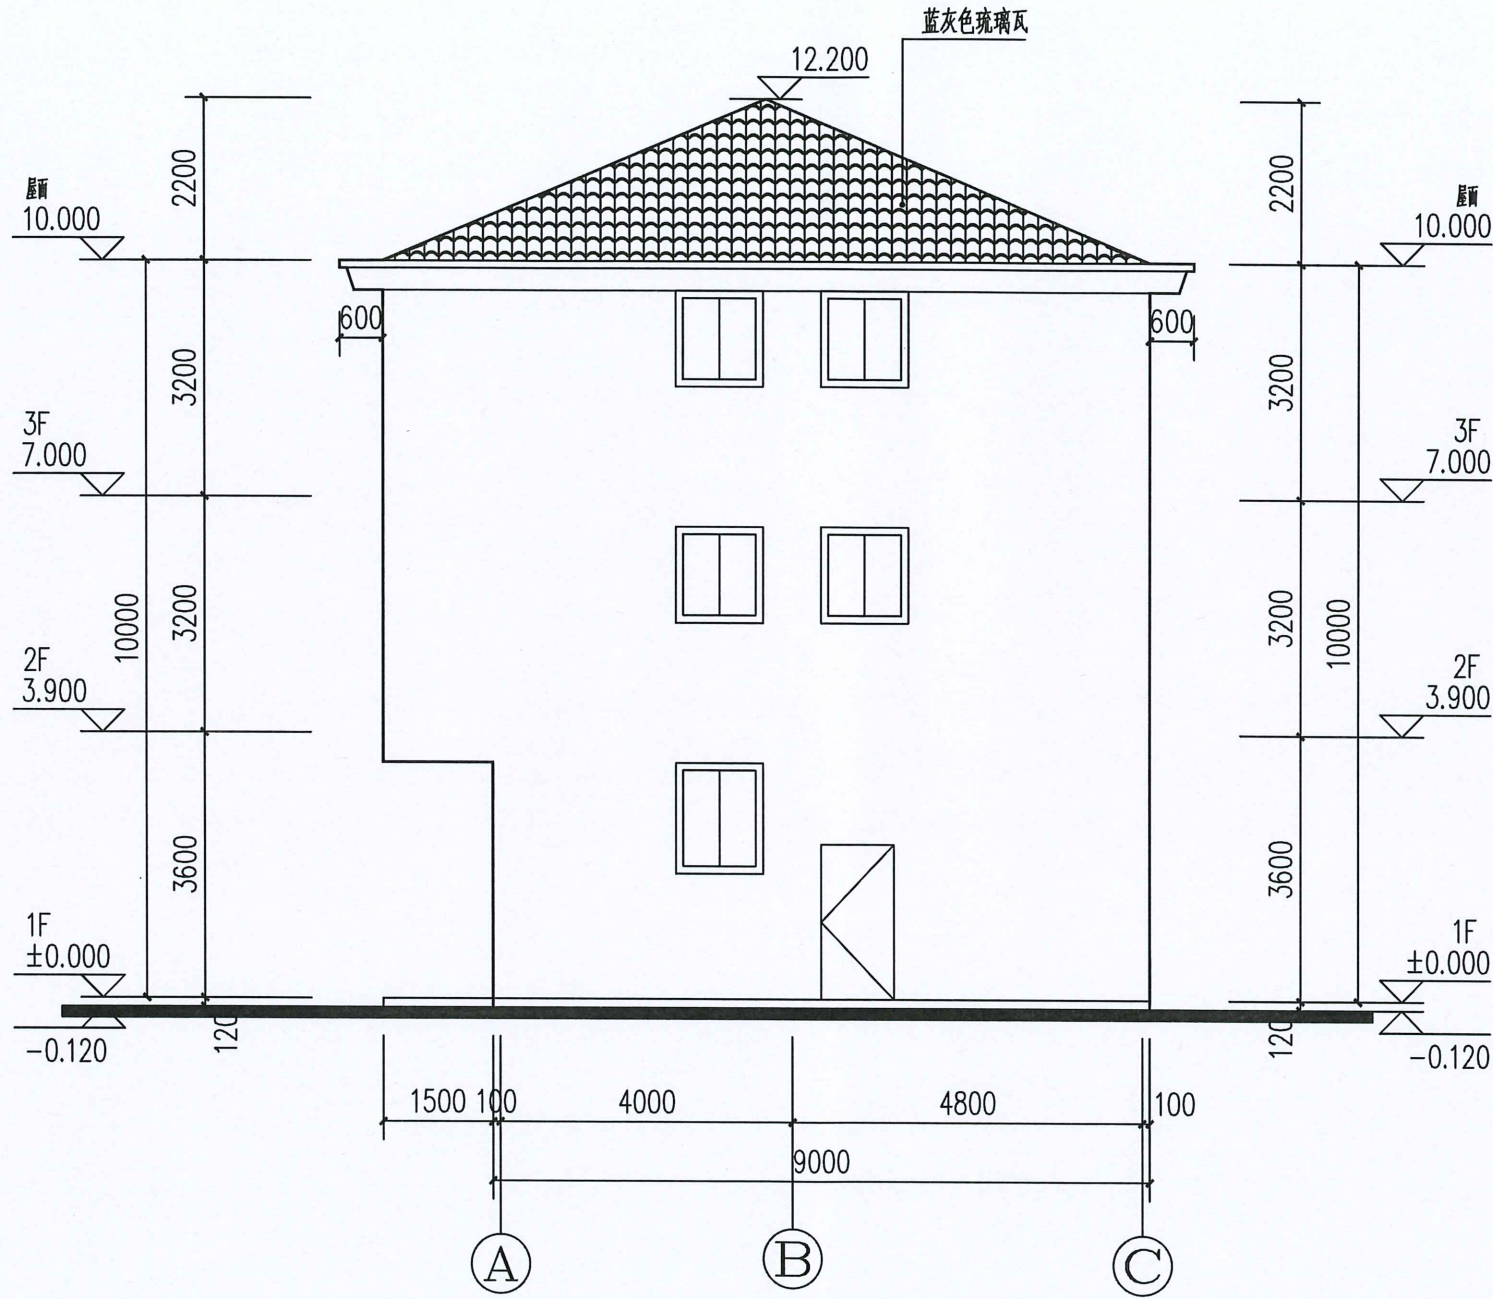

A-C轴立面示意图

汇昇筑业工程管理有限公司

乙级资质证号: A235052308

备注:

本图须经签署并加盖本公司专用出图章方为有效。

图纸专用章:

工程勘察设计图纸专用章
单位名称: 汇昇筑业工程管理有限公司
业务范围: 建筑行业(建筑工程)乙级
证书编号: A235052308 有效期至: 2027年06月06日

注册师执业章:

工程名称:

上杭县临城镇土埔村移民机耕路3号范能华户危房改建设计图

建设单位:

范能华

审定 徐建军

审核 徐建军

专业负责人 徐建军

工程负责人 徐建军

校对 贺磊

设计 黄海燕

制图 黄海燕

图名:

A-C轴立面示意图

工程编号

图别

方案

日期

图号


8/9

2024.09

版本

第1版

日期	姓名	专业	日期	姓名	专业
		电气			暖通
专业	姓名	专业	日期	姓名	专业
建筑		结构			给排水

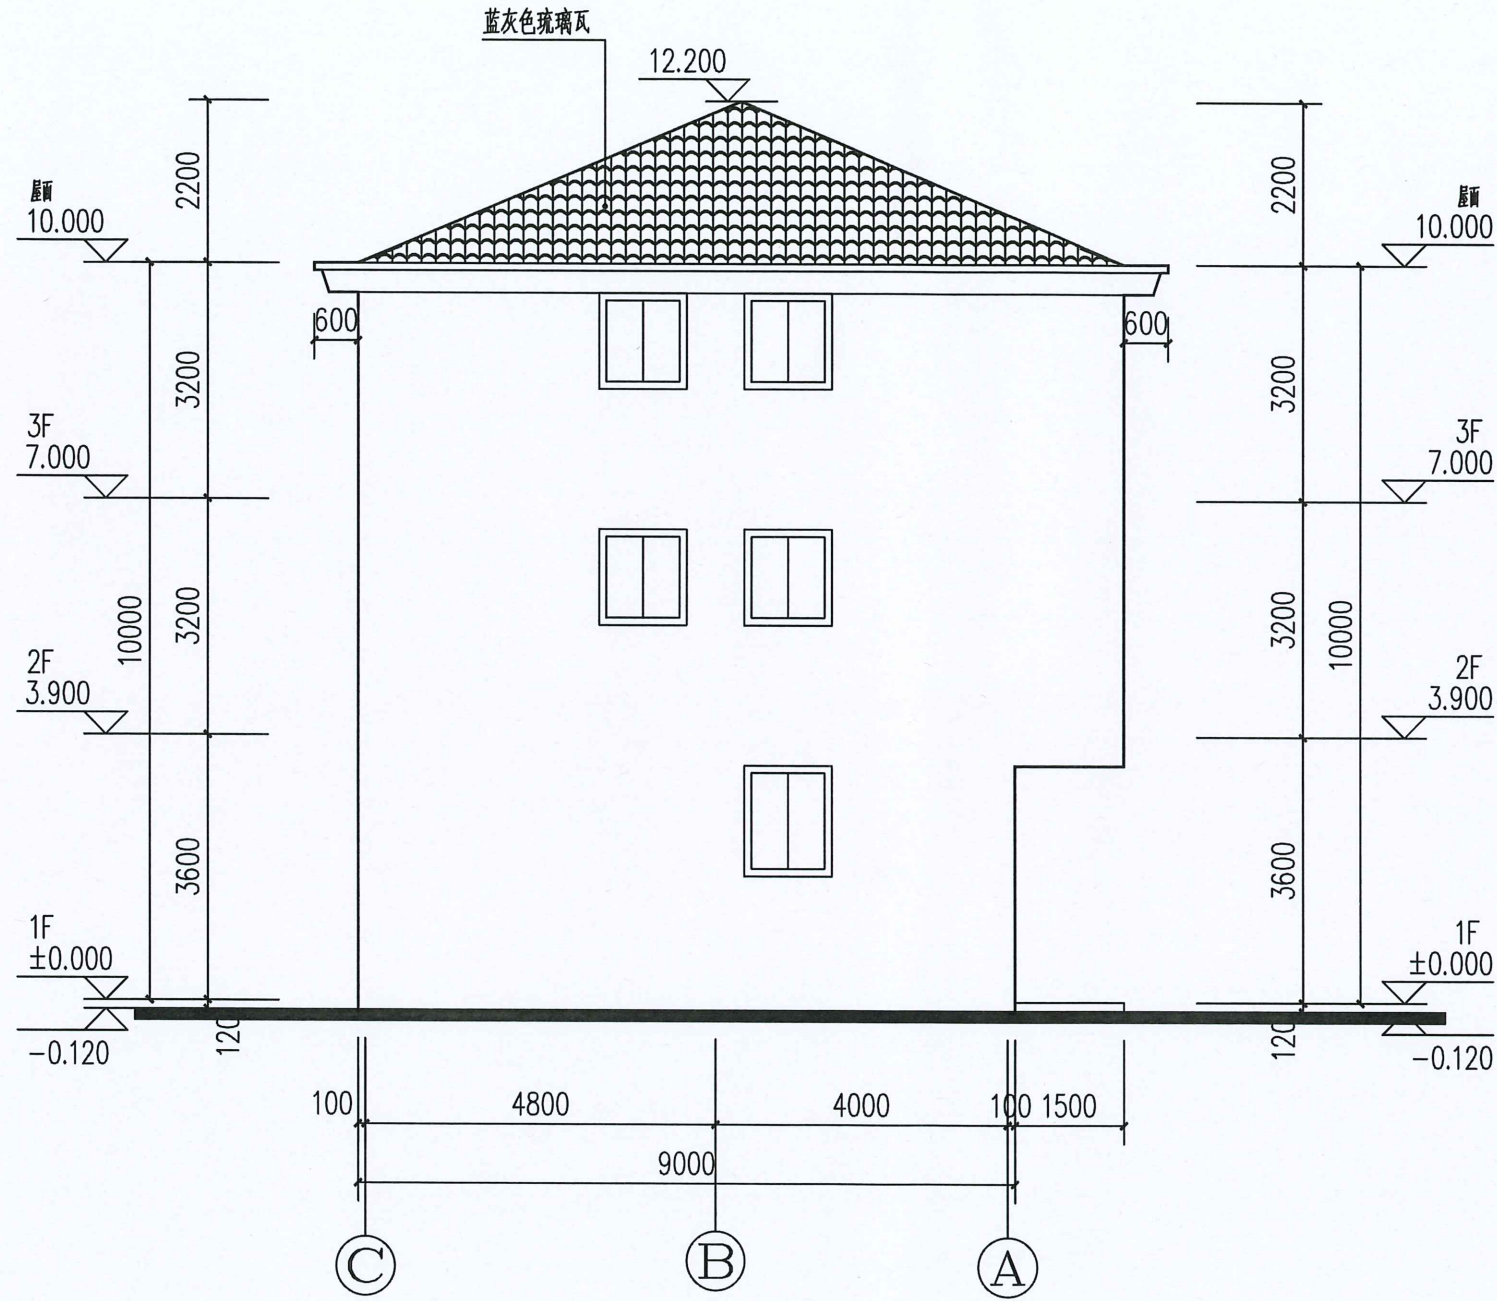

③-①轴立面示意图

汇昇筑业工程有限公司

乙级资质证号: A235052308

备注:

本图须经签署并加盖本公司专用出图章方为有效。

图纸专用章:

工程勘察设计图纸专用章
单位名称: 汇昇筑业工程有限公司
业务范围: 建筑行业(建筑工程)乙级
证书编号: A235052308 有效期至: 2027年06月06日

注册师执业章:

工程名称:

上杭县临城镇上埔村移民机耕路3号范能华户危房改建设计图

建设单位:

范能华

审定 徐建军

审核 徐建军

专业负责人 徐建军

工程负责人 徐建军

校对 贺磊

设计 黄海燕

制图 黄海燕

图名:

③-①轴立面示意图

工程编号

图别

方案

日期

图号

9/9

2024.09

版本

第1版