



上杭县临城镇土埔村移民机耕路3号范能春户 危房改建设计图

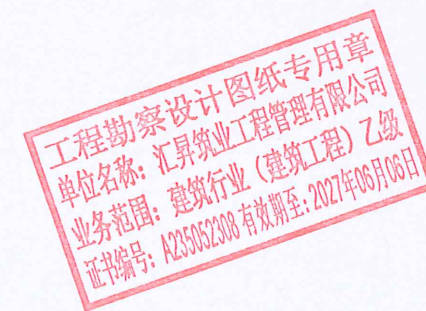

汇昇筑业工程管理有限公司
2024. 09

日期	姓名	专业	日期	姓名	专业
		电气			暖通
		建筑			给排水

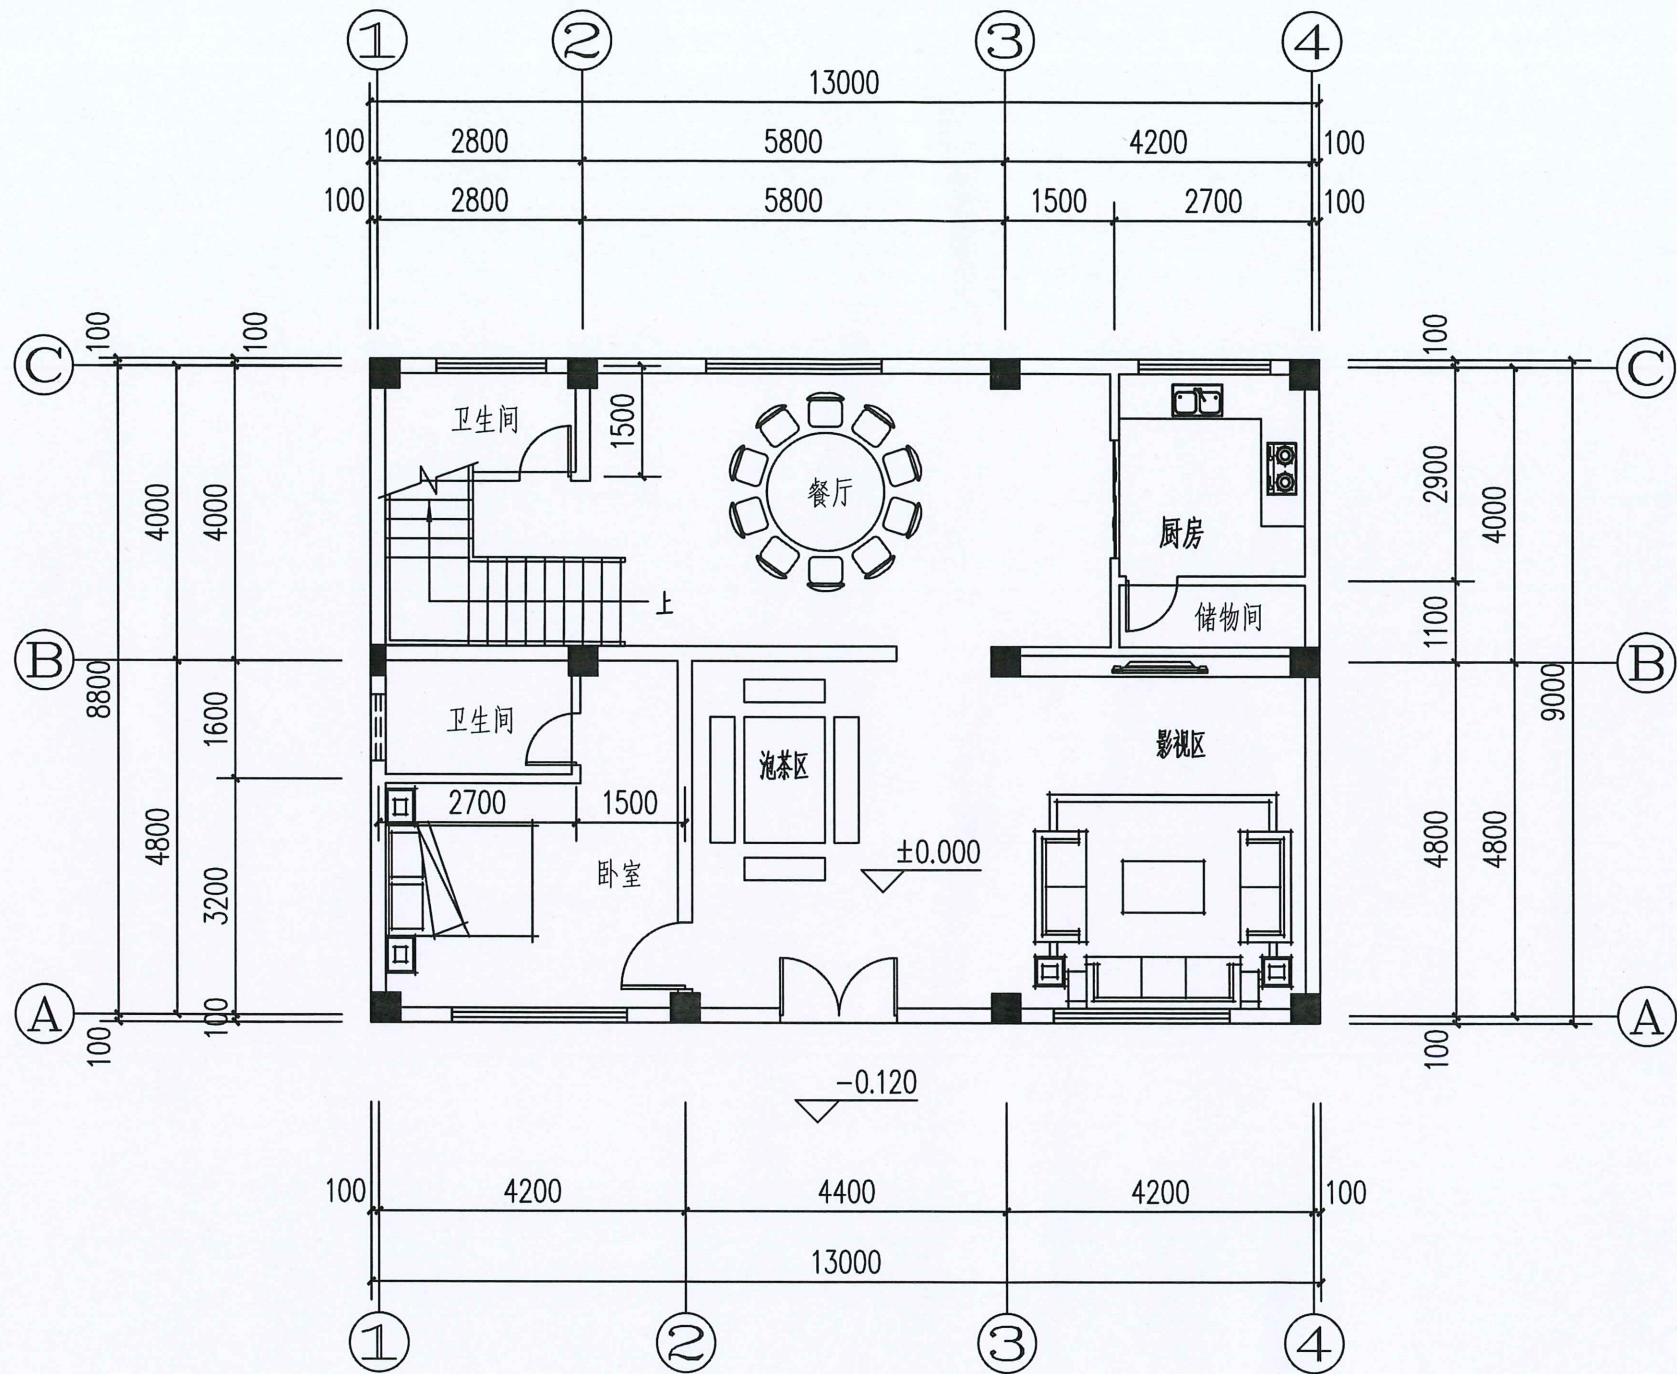

一层平面图 1:100

注：1、本层建筑面积：117平方米 总建筑面积：390平方米
2、本层层高为：3.6m

汇昇筑业工程管理有限公司

乙级资质证号：A235052308

备注：

本图须经签署并加盖本公司专用出图章方为有效。

图纸专用章：

工程勘察设计图纸专用章
单位名称：汇昇筑业工程管理有限公司
业务范围：建筑行业（建筑工程）乙级
证书编号：A235052308 有效期至：2027年06月06日

注册师执业章：

工程名称：

上杭县临城镇土埔村移民机耕路3号范能春户危房改建设计图

建设单位：

范能春

审定 徐建军

审核 徐建军

专业负责人 徐建军

工程负责人 徐建军

校对 贺磊

设计 黄海燕

制图 黄海燕

图名：

一层平面图

工程编号

图别

方案

日期

图号


1/9

2024.09

版本

第1版

专业	姓名	日期	专业	姓名	日期
建筑			电气		
结构			暖通		
给排水					

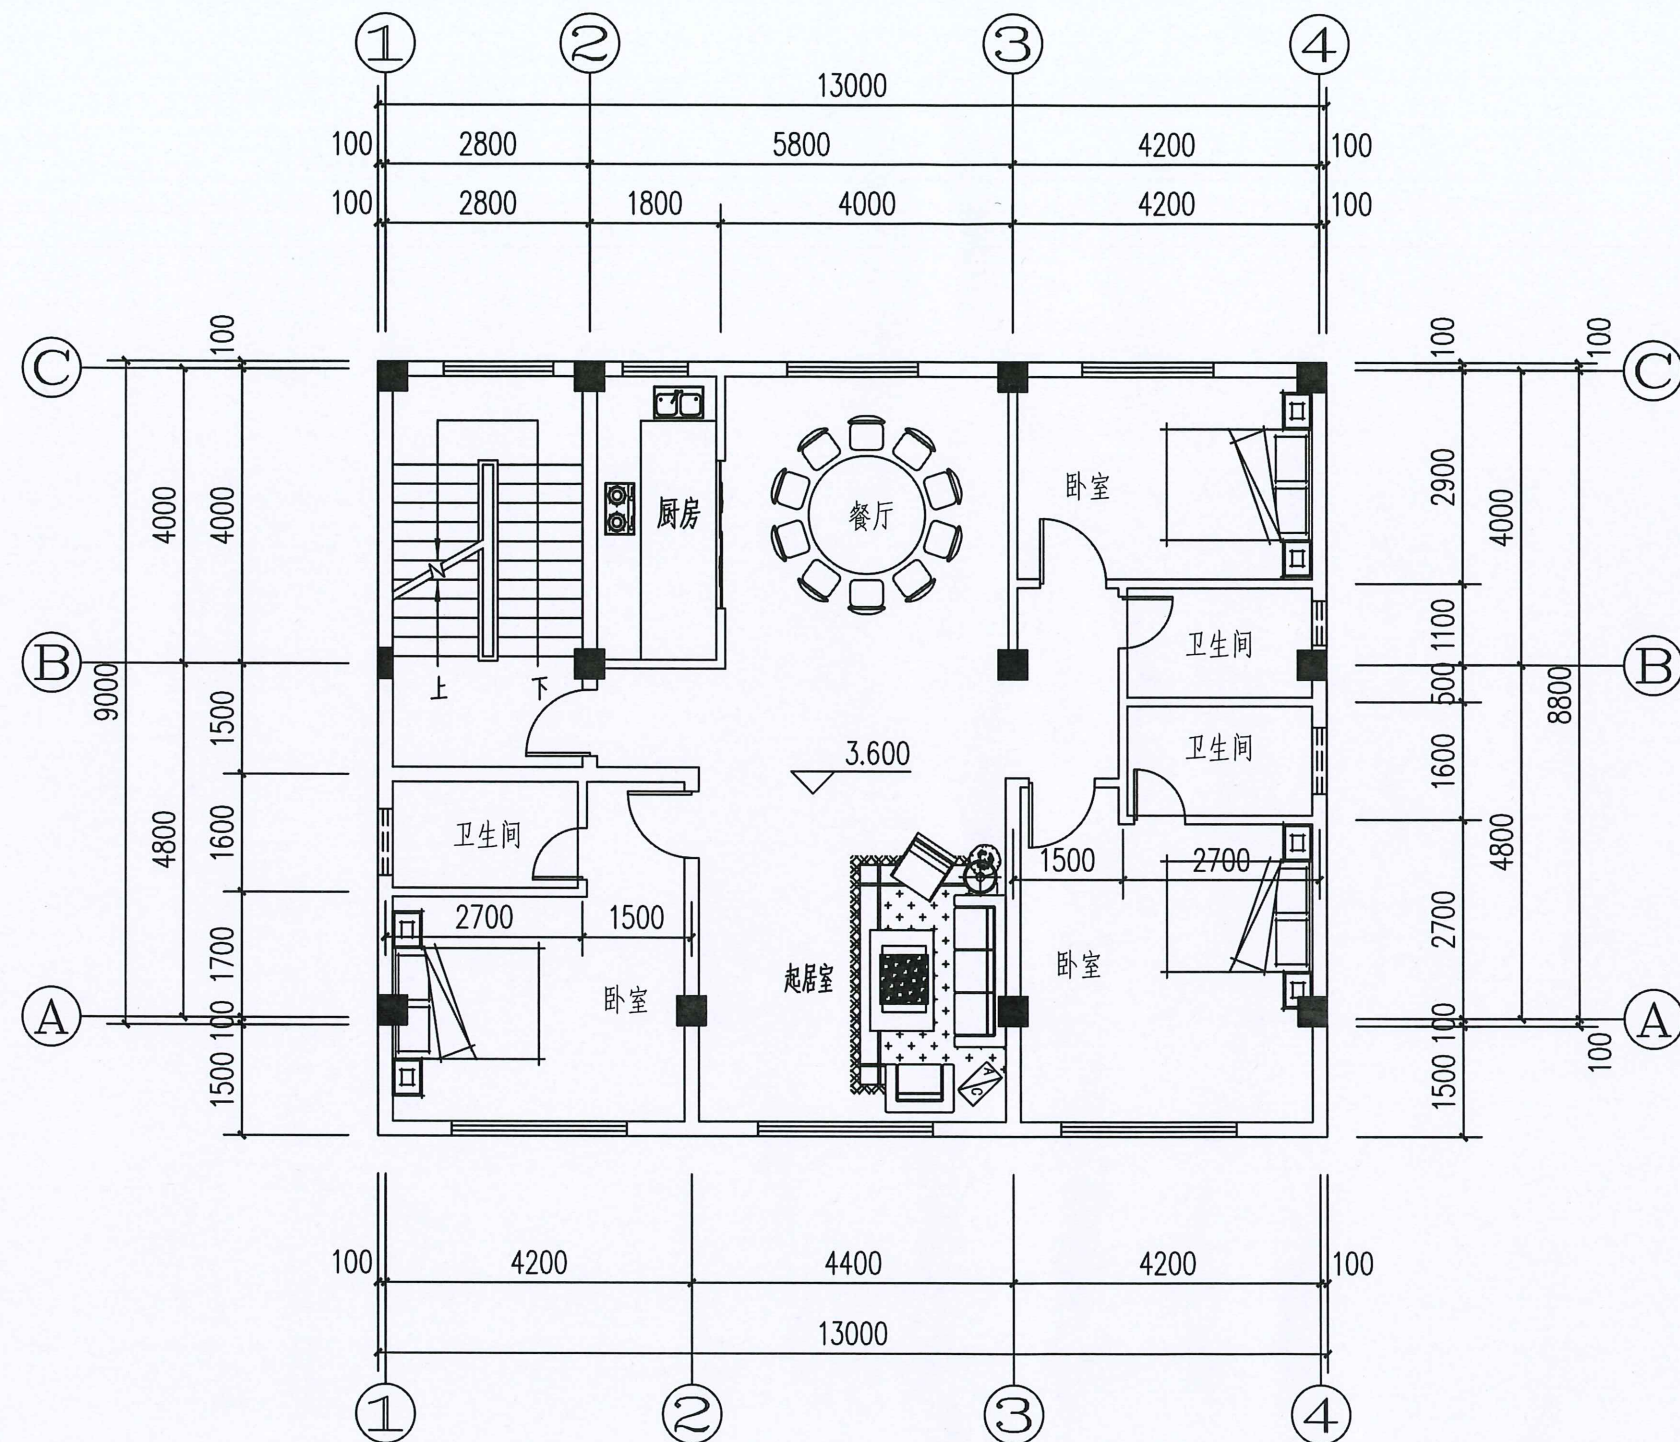

二层平面图 1:100

注: 1、本层建筑面积: 36.5 平方米
2、本层层高为: 3.2m

汇昇筑业工程管理有限公司

乙级资质证号: A235052308

备注:

本图须经签署并加盖本公司专用出图章方为有效。

图纸专用章:

工程勘察设计图纸专用章
单位名称: 汇昇筑业工程管理有限公司
业务范围: 建筑行业(建筑工程)乙级
证书编号: A235052308 有效期至: 2027年06月06日

注册师执业章:

工程名称:

上杭县临城镇土埔村移民机耕路3号范能春户
危房改建设计图

建设单位:

范能春

审 定	徐建军
-----	-----

审 核	徐建军
-----	-----

专业负责人	徐建军
-------	-----

工程负责人	徐建军
-------	-----

校 对	贺 磊
-----	-----

设 计	黄海燕
-----	-----

制 图	黄海燕
-----	-----

图名:

二层平面图

工程编号

图	别	方案
---	---	----

日期


图号	2/9
----	-----

2024. 09

版 本	
-----	--

第 1 版

日期	姓名	专业	日期	姓名	专业
		电气			暖通
		建筑			给排水
		结构			

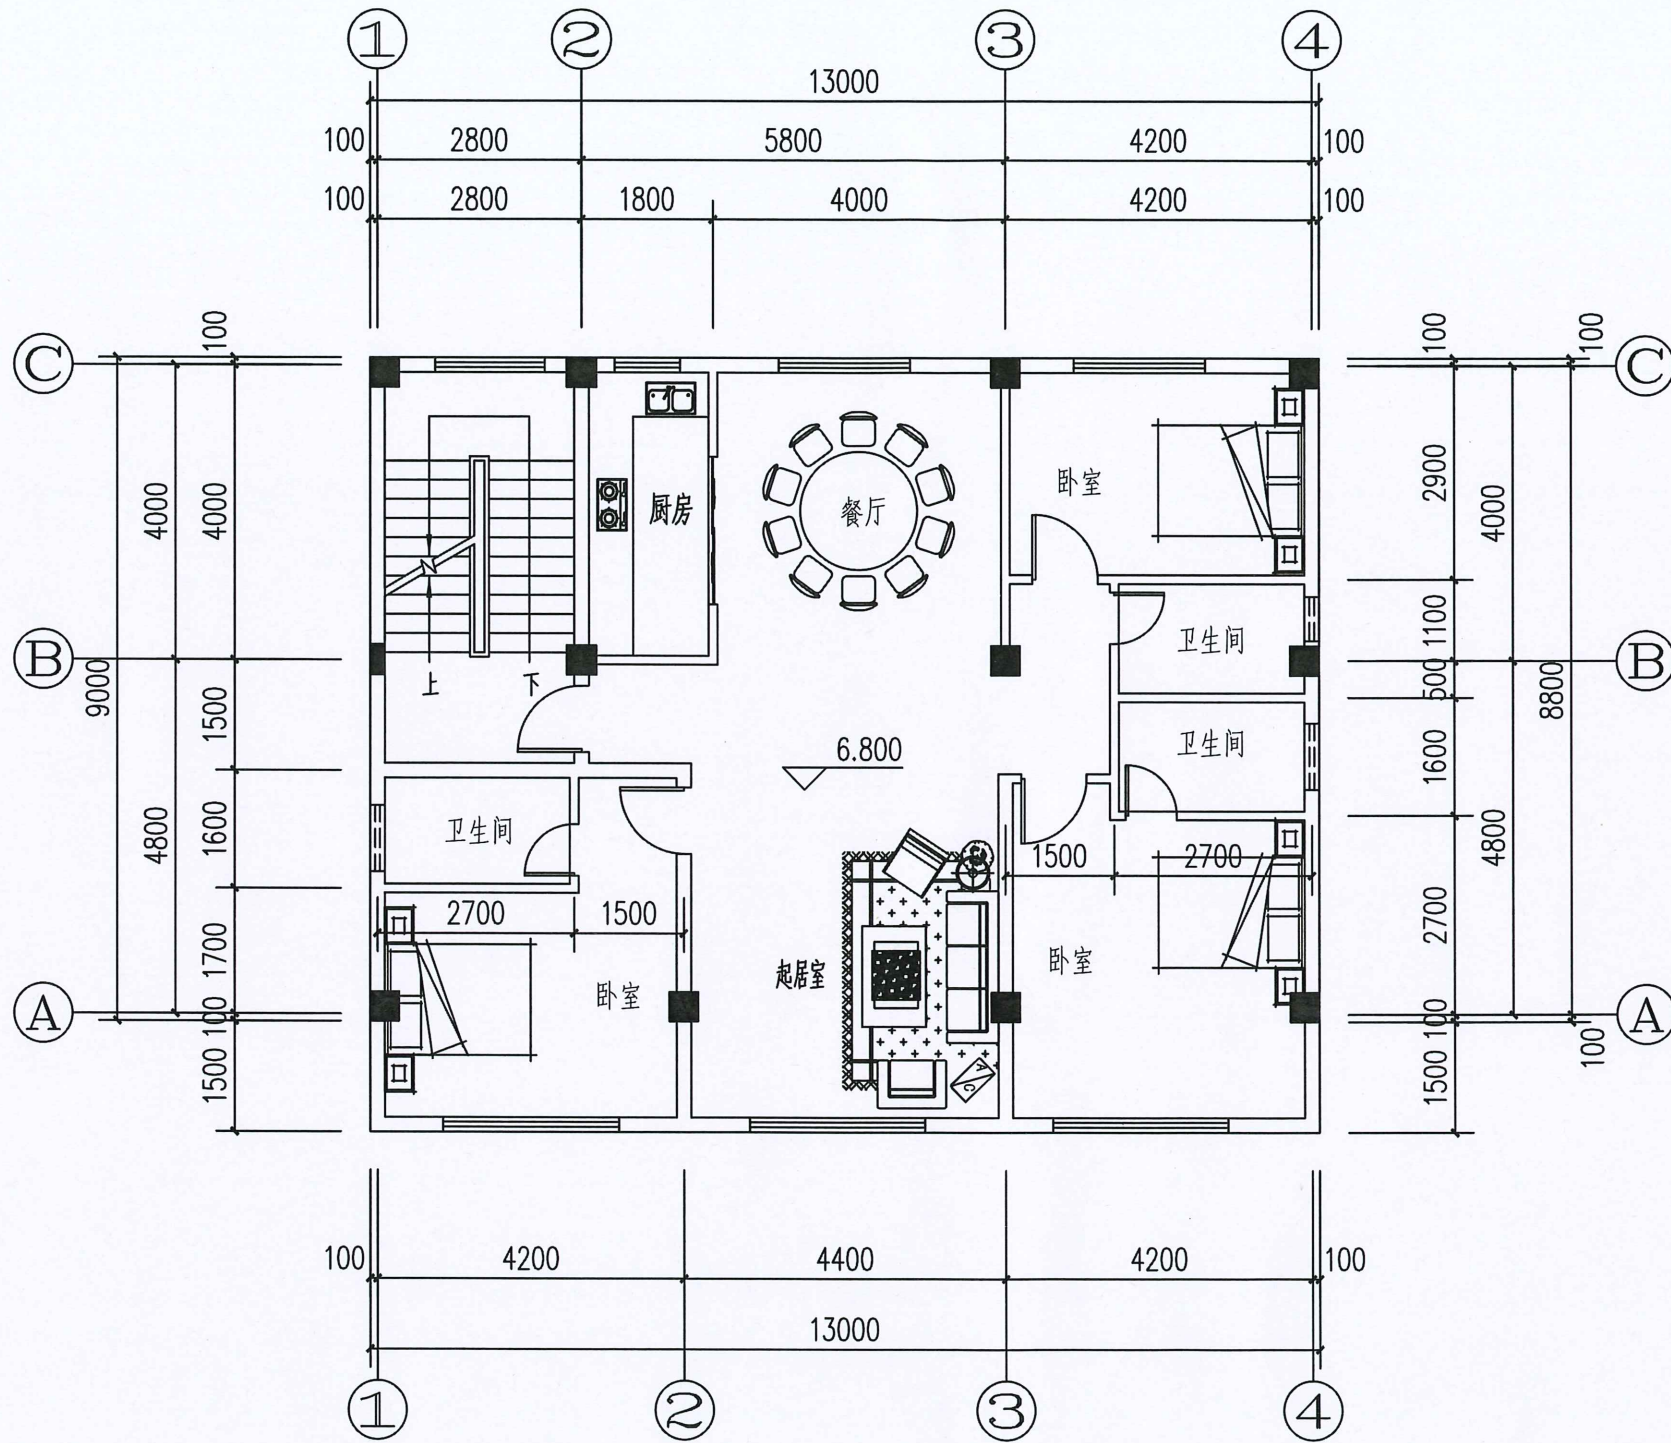

三层平面图 1:100

注：1、本层建筑面积：136.5平方米
2、本层层高为：3.2m

汇昇筑业工程管理有限公司

乙级资质证号：A235052308

备注：

本图须经签署并加盖本公司专用出图章方为有效。

图纸专用章：

工程勘察设计图纸专用章
单位名称：汇昇筑业工程管理有限公司
业务范围：建筑行业（建筑工程）乙级
证书编号：A235052308 有效期至：2027年06月06日

注册师执业章：

工程名称：

上杭县临城镇土埔村移民机耕路3号范能春户危房改建设计图

建设单位：

范能春


审定	徐建军	徐建军
审核	徐建军	
专业负责人	徐建军	
工程负责人	徐建军	贺磊
校对	贺磊	
设计	黄海燕	黄海燕
制图	黄海燕	

图名：

三层平面图

工程编号		
图别	方案	日期
图号	3/9	2024.09
版本	第1版	

专业	姓名	日期
建筑		
结构		
给排水		
专业	姓名	日期
电气		
暖通		

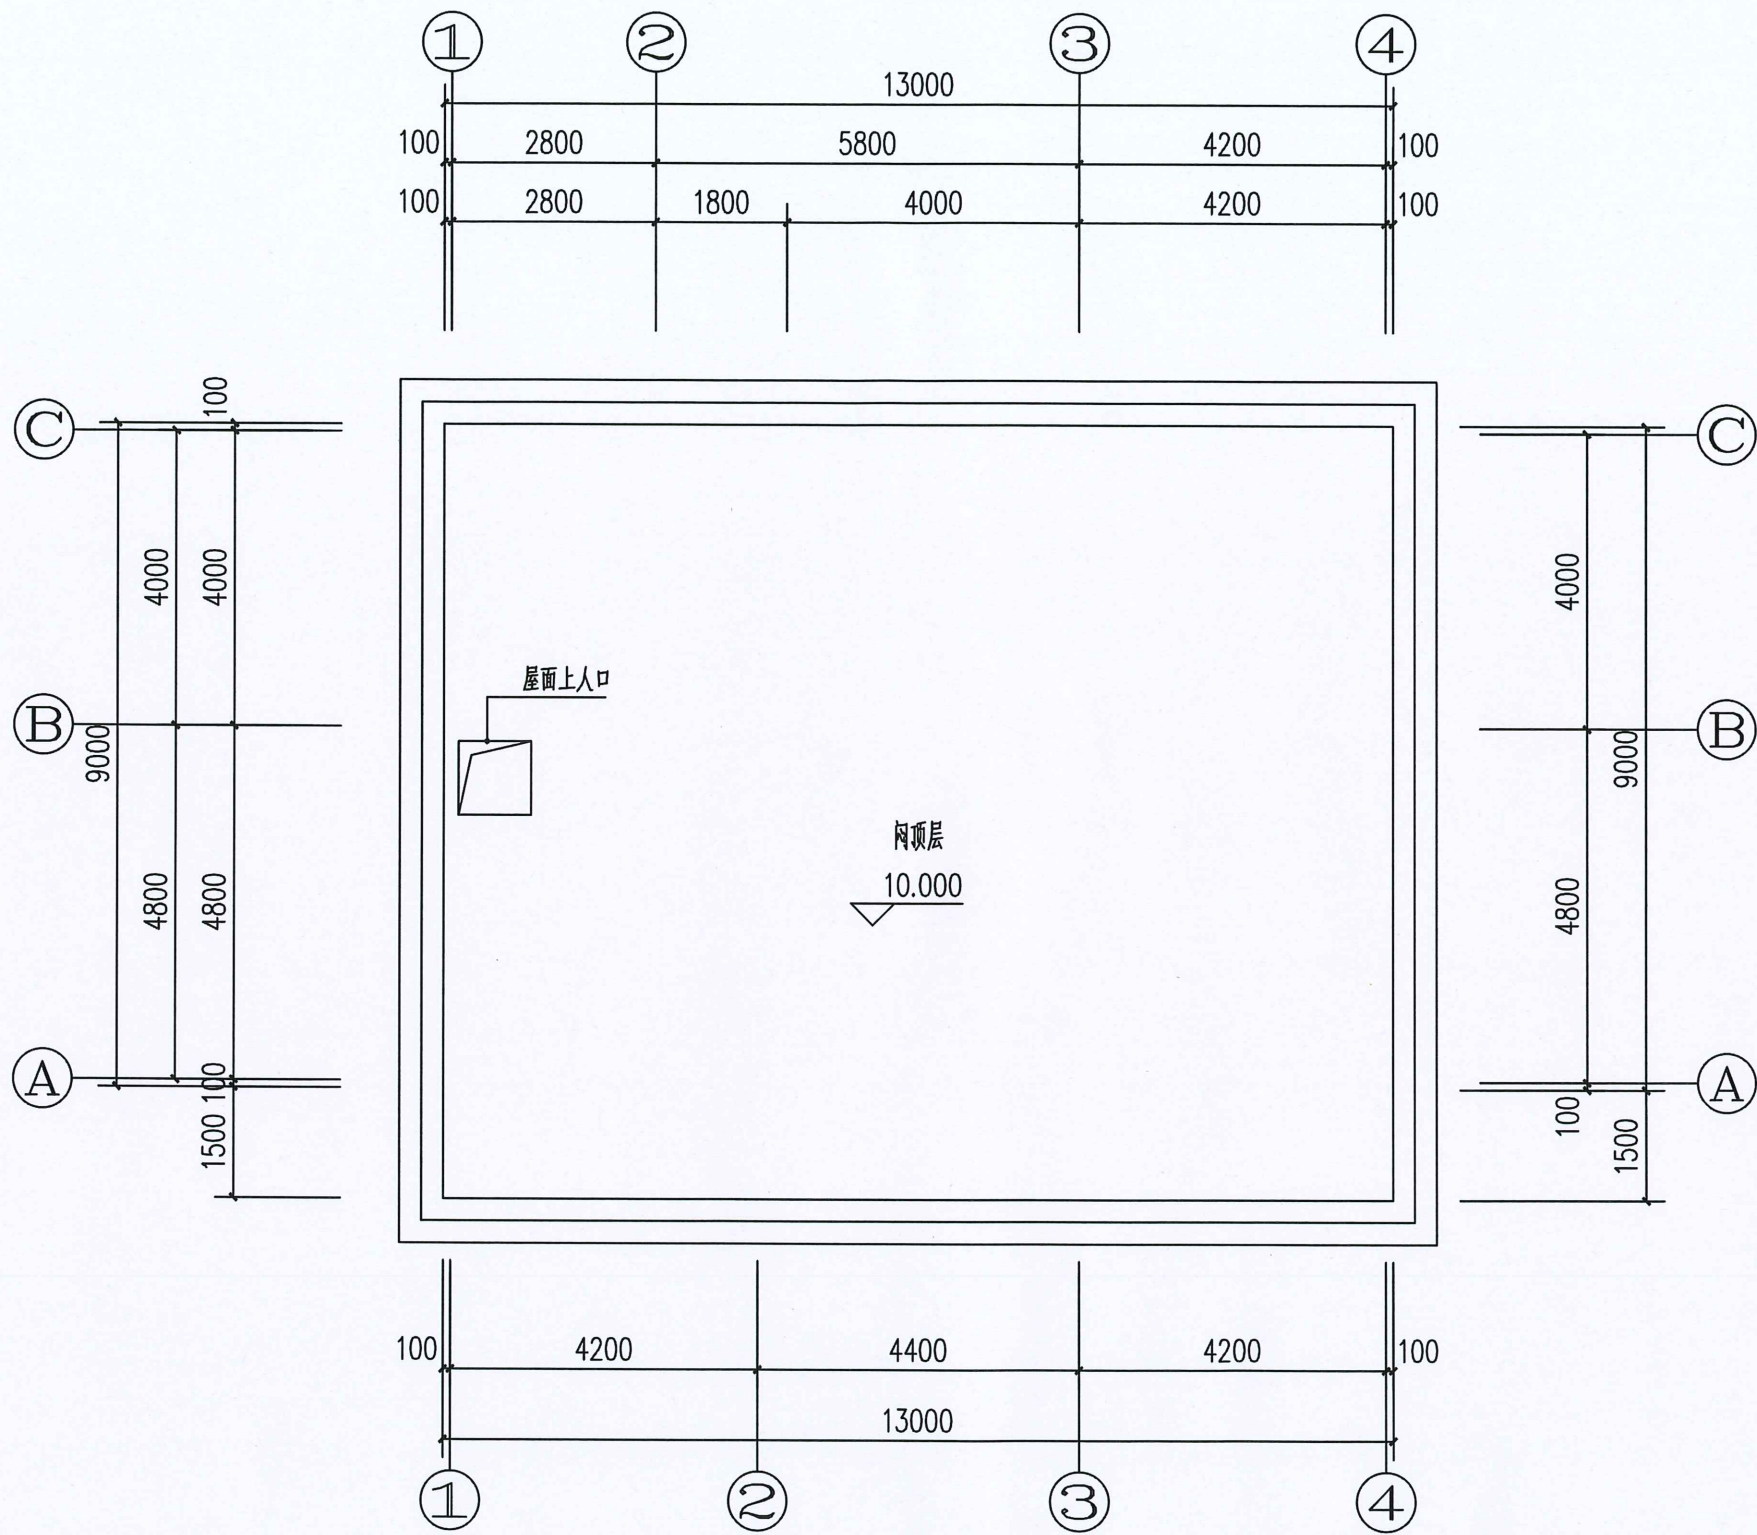

闷顶层平面图 1:100

汇昇筑业工程管理有限公司

乙级资质证号: A235052308

备注:

本图须经签署并加盖本公司专用出图章方为有效。

图纸专用章:

工程勘察设计图纸专用章
单位名称: 汇昇筑业工程管理有限公司
业务范围: 建筑行业(建筑工程)乙级
证书编号: A235052308 有效期至: 2027年06月06日

注册师执业章:

工程名称:

上杭县临城镇土埔村移民机耕路3号范能春户危房改建设计图

建设单位:

范能春

审定	徐建军
审核	徐建军
专业负责人	徐建军
工程负责人	徐建军


校对	贺磊
设计	黄海燕
制图	黄海燕

图名:

闷顶层平面图

工程编号		
图别	方案	日期
图号	4/9	2024.09
版本	第1版	

日期	姓名	专业	日期	姓名	专业
		电气			暖通
		建筑			给排水

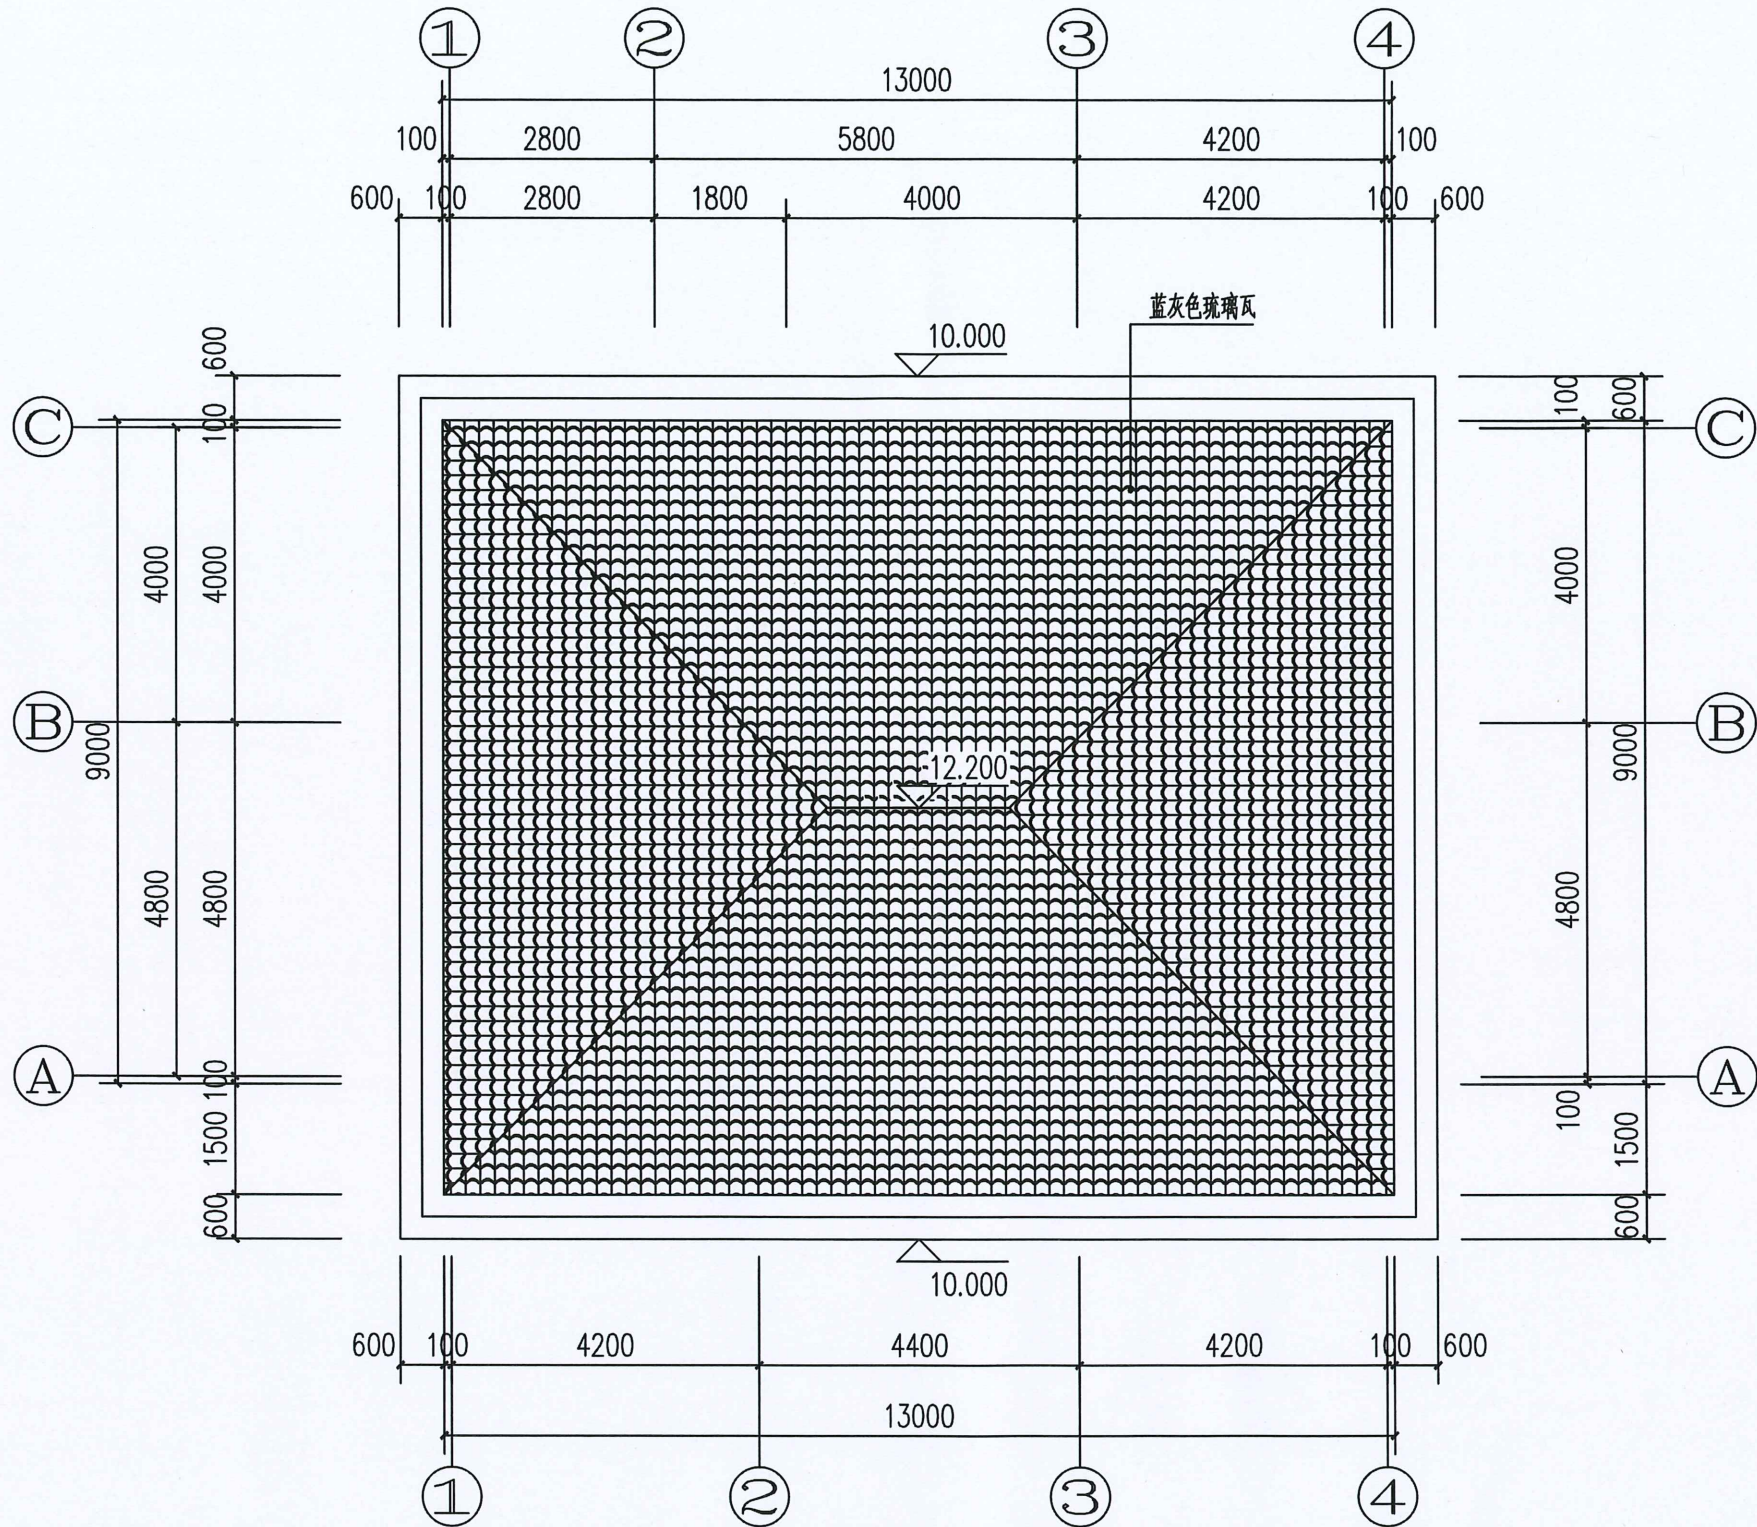

坡屋顶平面图 1:100

汇昇筑业工程有限公司

乙级资质证书号: A235052308

备注:

本图须经签署并加盖本公司专用出图章方为有效。

图纸专用章:

工程勘察设计图纸专用章
单位名称: 汇昇筑业工程有限公司
业务范围: 建筑行业(建筑工程)乙级
证书编号: A235052308 有效期至: 2027年06月06日

注册师执业章:

工程名称:

上杭县临城镇土埔村移民机耕路3号范能春户危房改建设计图

建设单位:

范能春


审定	徐建军	徐建军
审核	徐建军	
专业负责人	徐建军	
工程负责人	徐建军	
校对	贺磊	贺磊
设计	黄海燕	黄海燕
制图	黄海燕	

图名:

坡屋顶平面图

工程编号		
图别	方案	日期
图号	5/9	2024.09
版本	第1版	

日期	姓名	专业	日期	姓名	专业
		电气			暖通
		建筑			结构
		给排水			

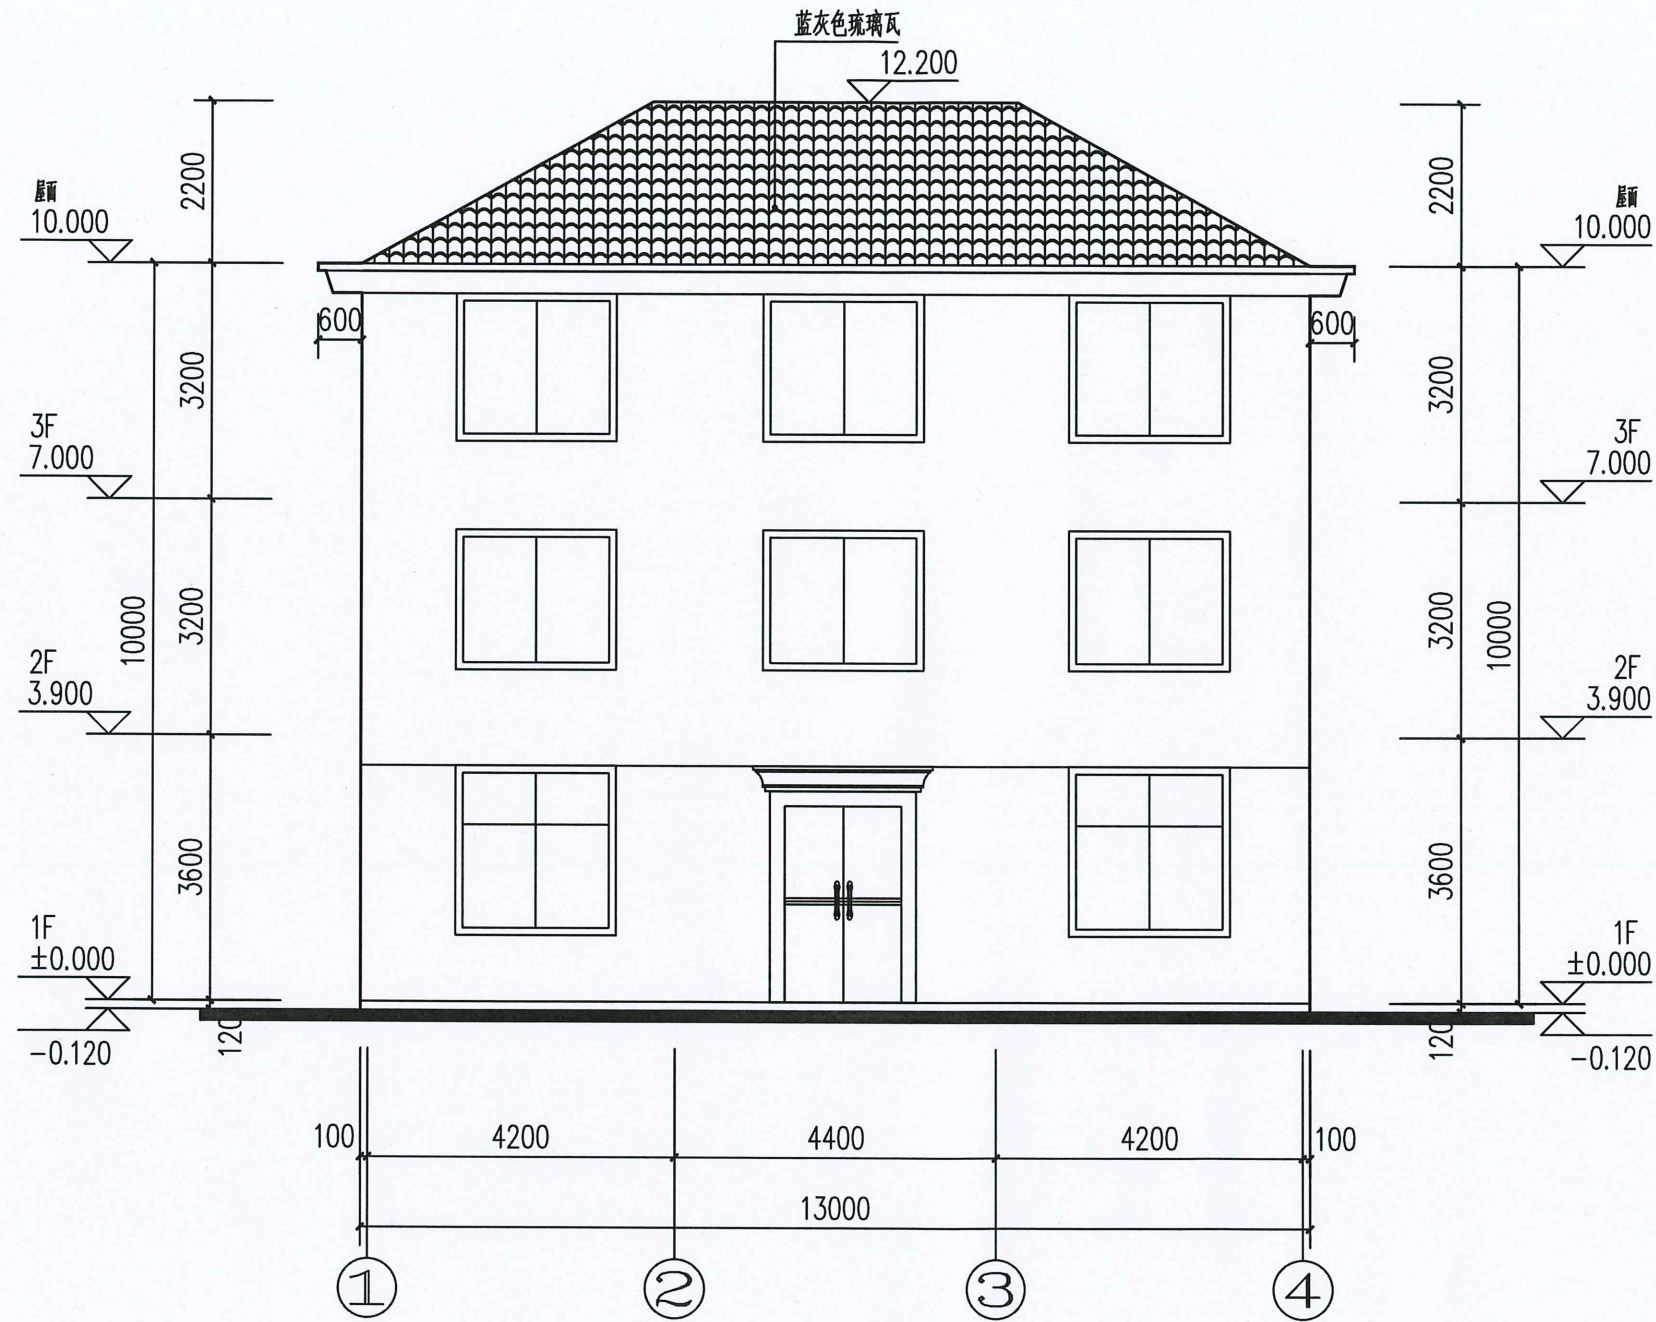

①-④轴立面示意图

汇昇筑业工程管理有限公司

乙级资质证号: A235052308

备注:
本图须经签署并加盖本公司专用出图章方为有效.

图纸专用章:
工程勘察设计图纸专用章
单位名称: 汇昇筑业工程管理有限公司
业务范围: 建筑行业(建筑工程)乙级
证书编号: A235052308 有效期至: 2027年06月06日

注册师执业章:

工程名称:
上杭县临城镇土埔村移民机耕路3号范能春户危房改建设计图


建设单位:
范能春

审 定	徐建军	徐建军
审 核	徐建军	
专业负责人	徐建军	
工程负责人	徐建军	
校 对	贺 磊	贺磊
设 计	黄海燕	黄海燕
制 图	黄海燕	

图 名:
①-④轴立面示意图

工程编号		
图 别	方案	日 期
图 号	6/9	2024. 09
版 本	第 1 版	

日期	姓名	专业	日期	姓名	专业
		电气			暖通
		建筑			结构
		给排水			

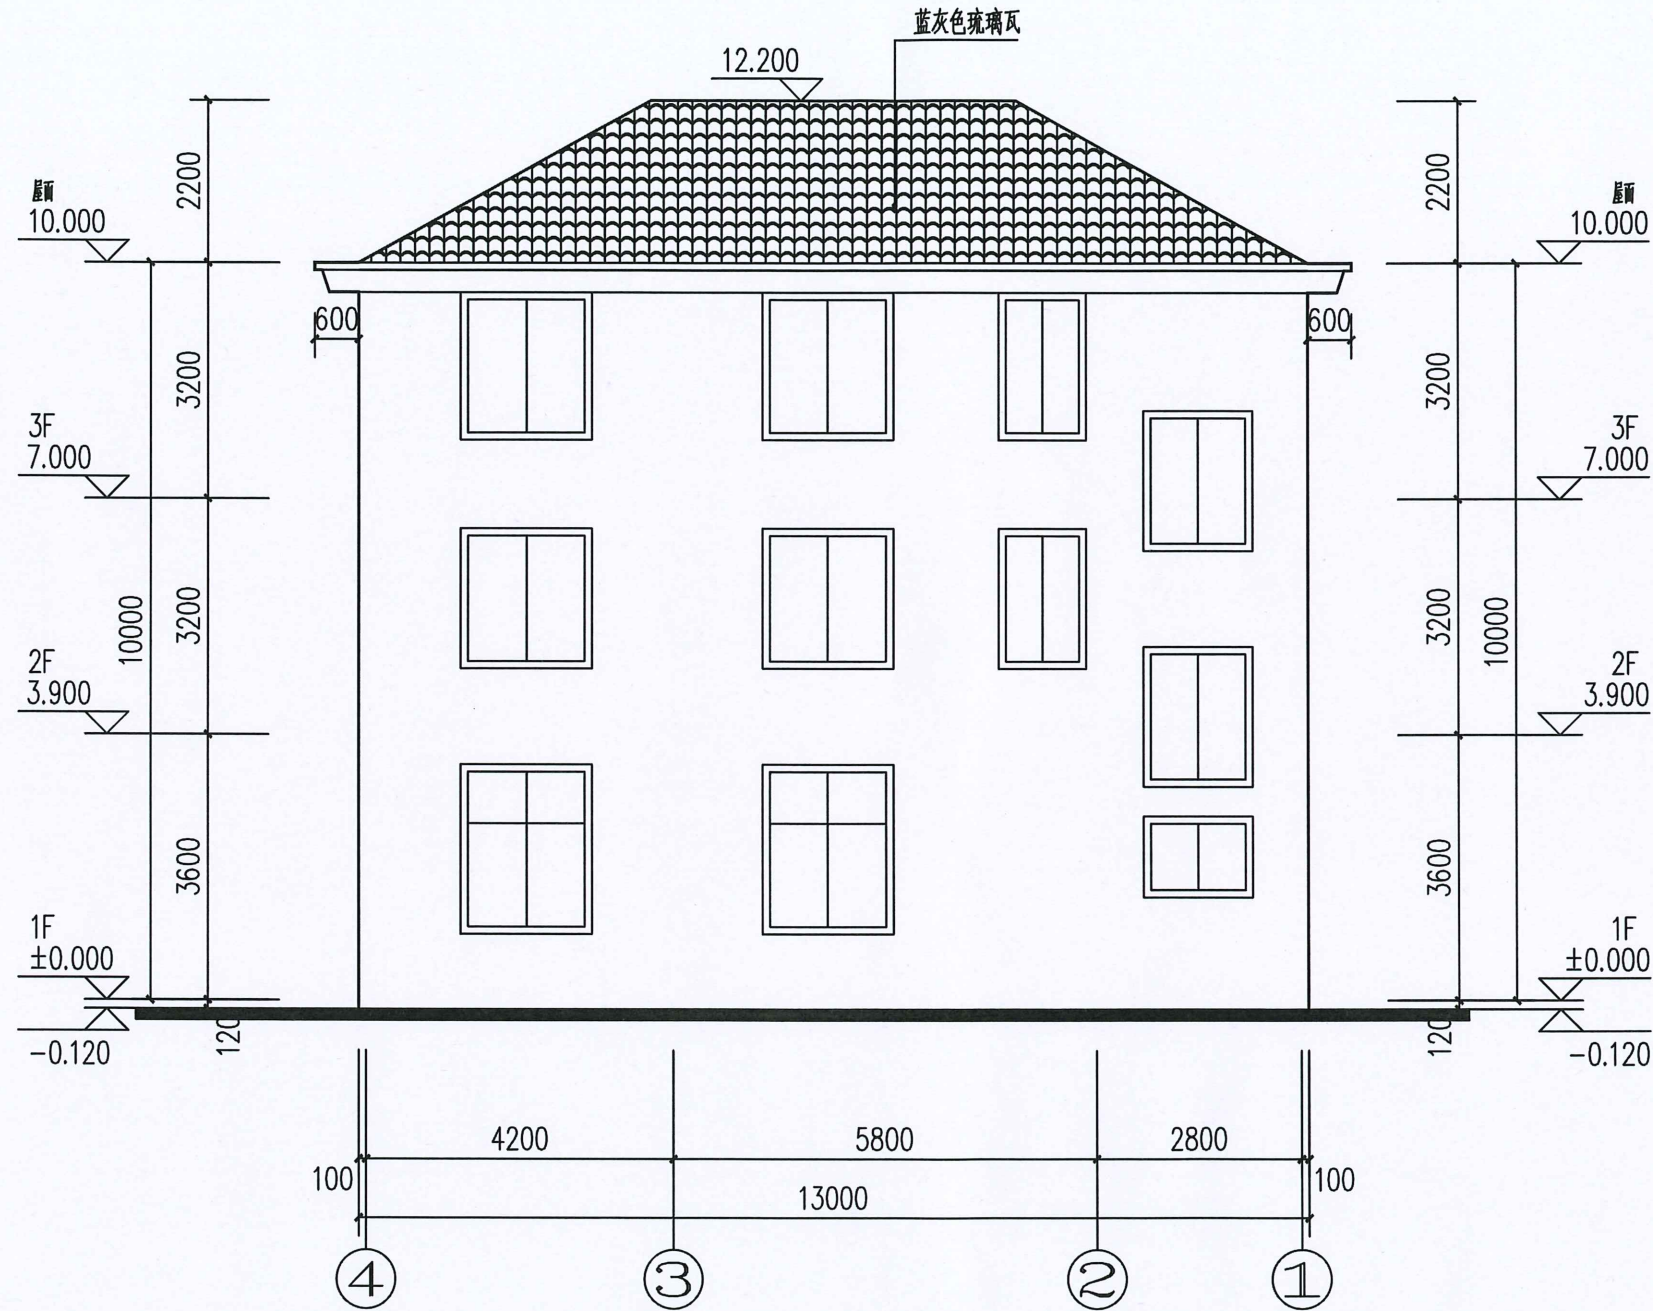

④-①轴立面示意图

汇昇筑业工程管理有限公司

乙级资质证号: A235052308

备注:
本图须经签署并加盖本公司专用出图章方为有效。

图纸专用章:
工程勘察设计图纸专用章
单位名称: 汇昇筑业工程管理有限公司
业务范围: 建筑行业(建筑工程)乙级
证书编号: A235052308 有效期至: 2027年06月06日

注册师执业章:


工程名称:
上杭县临城镇土埔村移民机耕路3号范能春户危房改建设计图

建设单位:		范能春
审 定	徐建军	
审 核	徐建军	
专业负责人	徐建军	
工程负责人	徐建军	
校 对	贺 磊	
设 计	黄海燕	
制 图	黄海燕	

图名:
④-①轴立面示意图

工程编号		
图 别	方案	日 期
图 号	7/9	2024.09
版 本	第 1 版	

日期	姓名	专业	日期	姓名	专业
		电气			暖通
专业	姓名	专业	日期	姓名	专业
建筑		结构			给排水

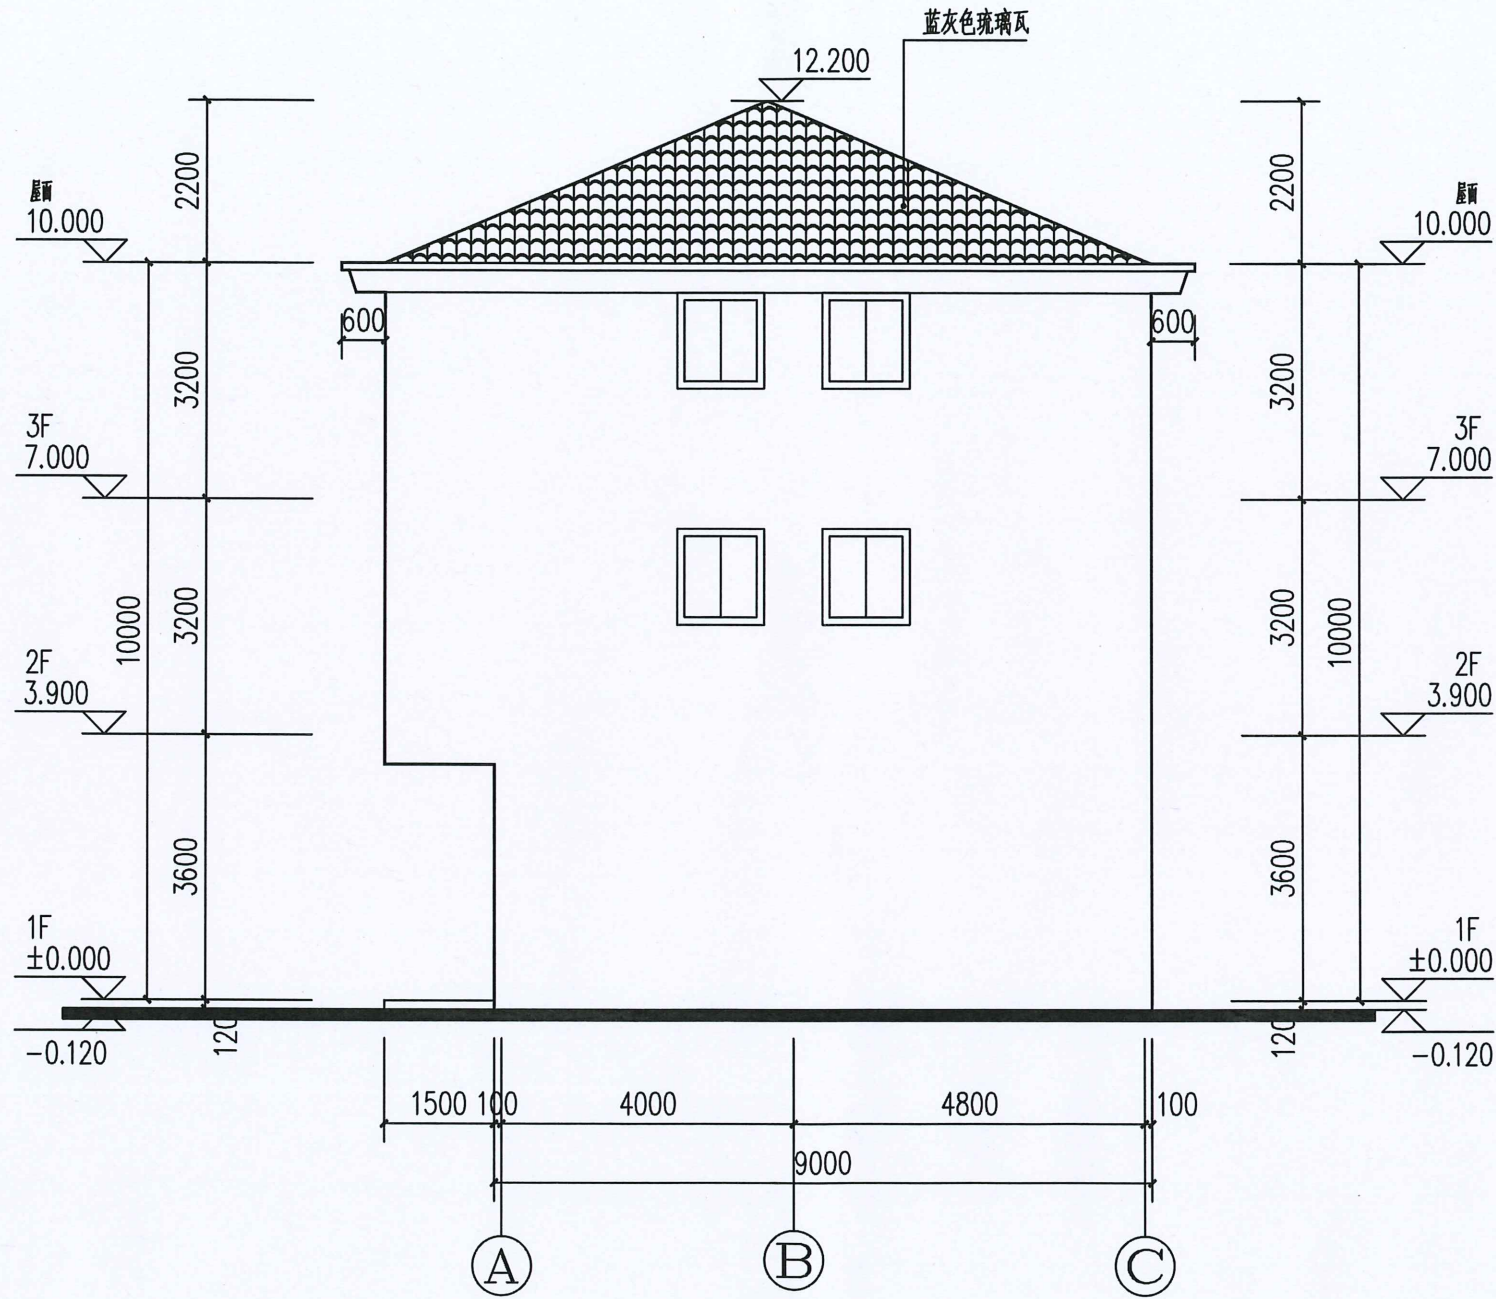

①-③轴立面示意图

汇昇筑业工程管理有限公司

乙级资质证号: A235052308

备注:

本图须经签署并加盖本公司专用出图章方为有效。

图纸专用章:

工程勘察设计图纸专用章
单位名称: 汇昇筑业工程管理有限公司
业务范围: 建筑行业(建筑工程)乙级
证书编号: A235052308 有效期至: 2027年06月06日

注册师执业章:

工程名称:

上杭县临城镇土埔村移民机耕路3号范能春户危房改建设计图

建设单位:

范能春


审 定	徐建军	徐建军
审 核	徐建军	
专业负责人	徐建军	
工程负责人	徐建军	
校 对	贺 磊	贺磊
设 计	黄海燕	黄海燕
制 图	黄海燕	

图 名:

①-③轴立面示意图

工程编号		
图 别	方案	日 期
图 号	8/9	2024. 09
版 本	第 1 版	

日期	姓名	专业	日期	姓名	专业
		电气			暖通
		建筑			结构
		给排水			

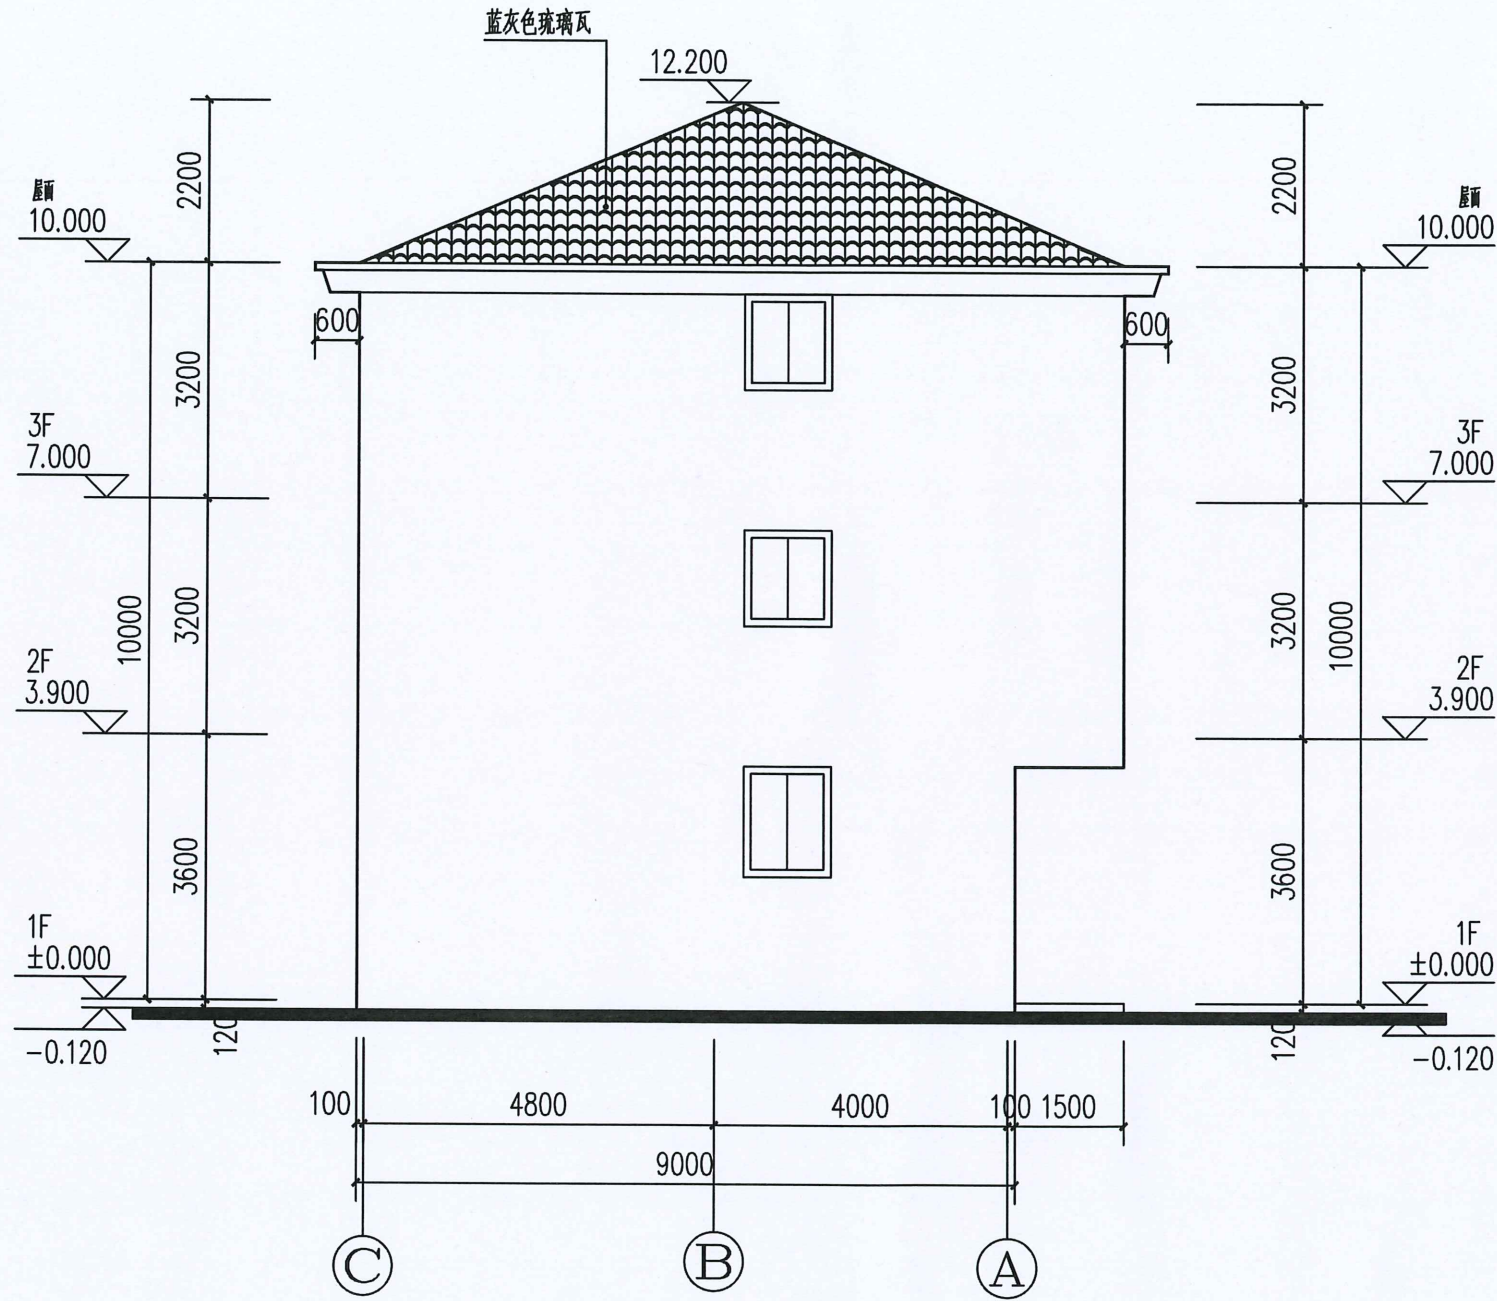

③-①轴立面示意图

汇昇筑业工程管理有限公司

乙级资质证号: A235052308

备注:

本图须经签署并加盖本公司专用出图章方为有效.

图纸专用章:

工程勘察设计图纸专用章
单位名称: 汇昇筑业工程管理有限公司
业务范围: 建筑行业(建筑工程)乙级
证书编号: A235052308 有效期至: 2027年06月06日

注册师执业章:

工程名称:

上杭县临城镇土埔村移民机耕路3号范能春户危房改建设计图

建设单位:

范能春

审 定	徐建军	徐建军
审 核	徐建军	
专业负责人	徐建军	
工程负责人	徐建军	
校 对	贺 磊	贺磊
设 计	黄海燕	黄海燕
制 图	黄海燕	

图 名:

③-①轴立面示意图

工程编号		
图 别	方案	日 期
图 号	9/9	2024.09
版 本	第 1 版	