



# 临城镇城东村 刘锡贵、张兆惠户危房改建设计方案

福建省工程勘察设计图纸专用章  
壹方工程管理(福建)有限公司  
资质范围: 建筑工程  
等级:乙级 证号:A235063484  
有效期至:2028年07月16日

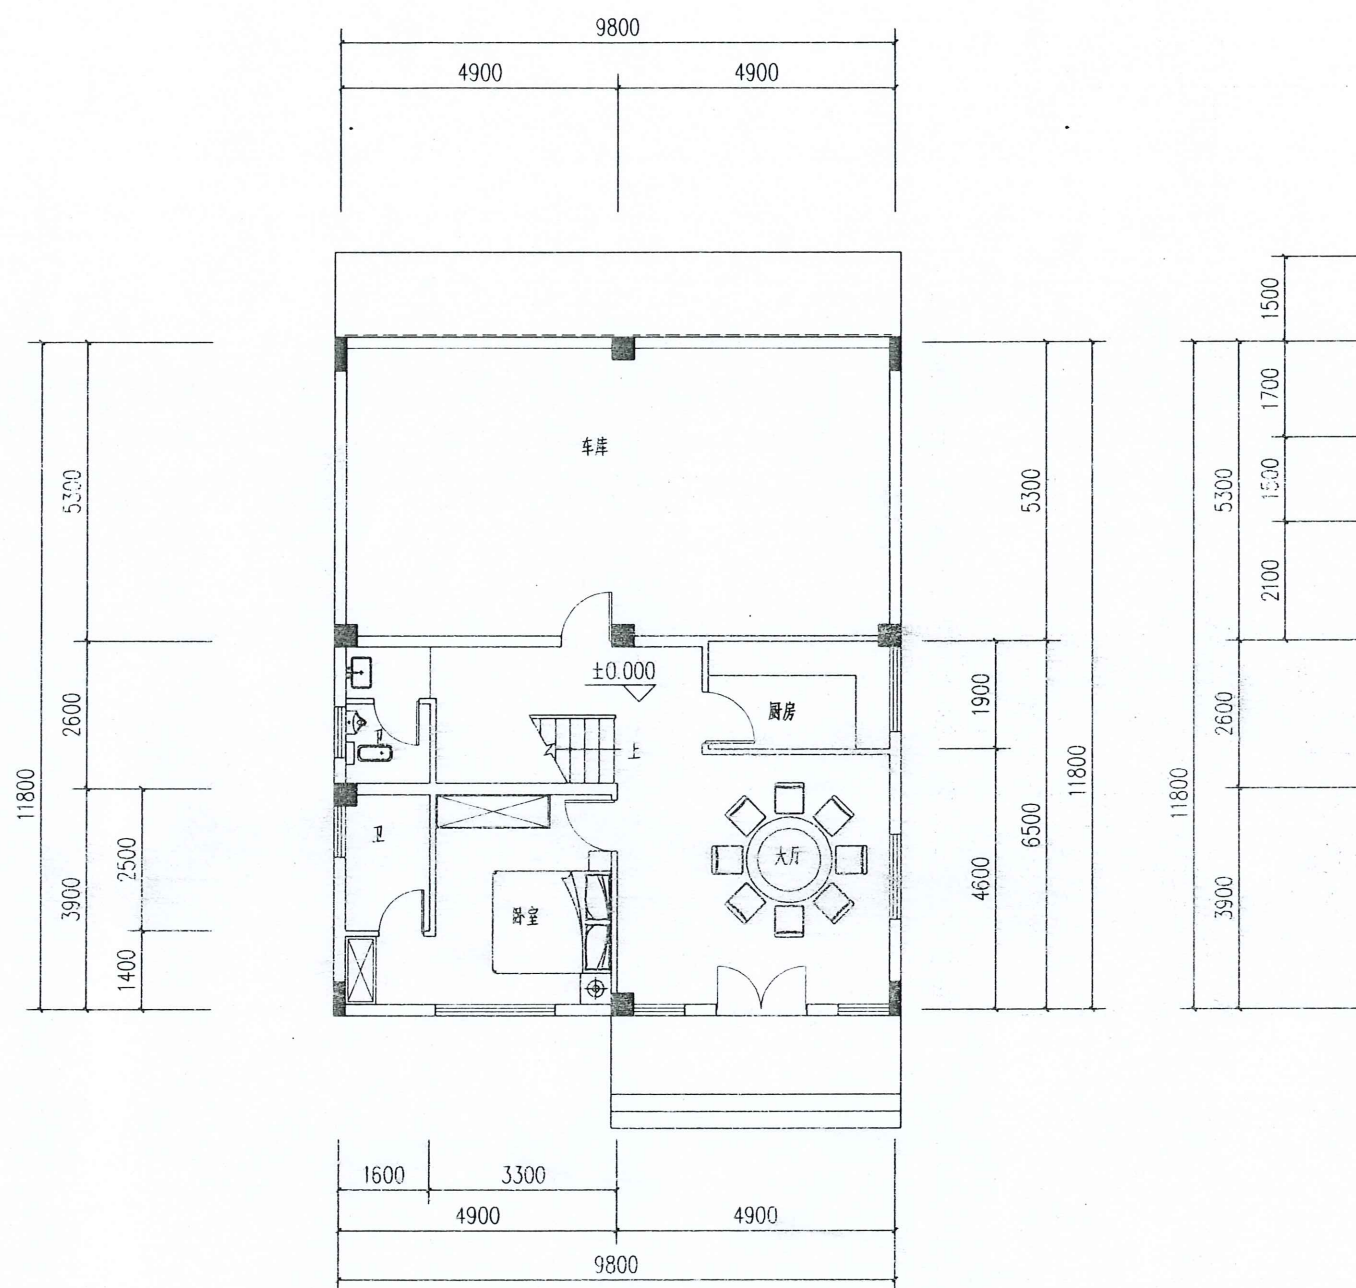

[illegible]

一层平面图 1:100

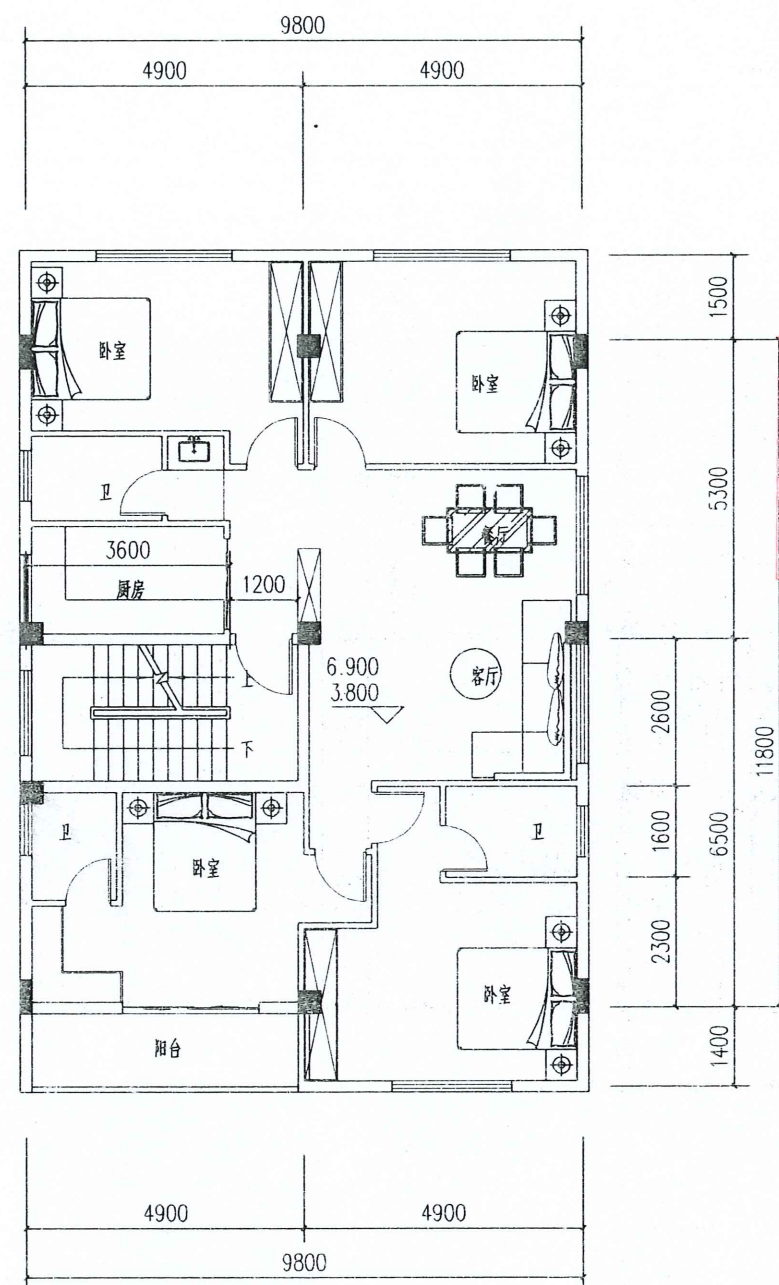

二、三层平面图 1:100



市政行业乙级 证书编号: A235063484

建筑行业（建筑工程）乙级

风景园林工程设计专项乙级

第  版图

|     |
|-----|
| 备注: |
|-----|

本套图纸未经规划部门同意和审图机构认可,不得用于现场施工,仅供业主建设投资前估算建设造价之参考图。

施工图审查批准单位:

施工图审查合格证书号:

福建省工 注册设计图纸专用章

壹方工程管理(福建)有限公司

次范围：建筑工程

等级:乙级 证号:A235063484

有效期至:2028年07月16日

注册建筑师执业章

专业注册师执业章

工程名称:

临城镇城东村刘锡贵、张兆惠户危房改建设计方案

子项名称:

建设单位:

刘锡贵、张兆惠

|   |    |    |
|---|----|----|
| 字 | 朱永 | 13 |
|---|----|----|

|       |     |     |
|-------|-----|-----|
| 项目负责人 | 张俊文 | 张俊文 |
|-------|-----|-----|

|       |     |     |
|-------|-----|-----|
| 专业负责人 | 张俊文 | 张俊文 |
|-------|-----|-----|

|    |     |     |
|----|-----|-----|
| 申核 | 蘇龍浴 | 蘇龍浴 |
|----|-----|-----|

|     |     |     |
|-----|-----|-----|
| 校 对 | 张浚文 | 张俊士 |
|-----|-----|-----|

|    |     |     |
|----|-----|-----|
| 设计 | 谢月华 | 谢月华 |
|----|-----|-----|

制圖 謝正榮


图名:

工程编号


|    |    |    |
|----|----|----|
| 日期 | 方案 | 说明 |
|----|----|----|

|     |         |
|-----|---------|
| 图 号 | 2025.02 |
|-----|---------|

|        |    |    |    |    |    |    |    |
|--------|----|----|----|----|----|----|----|
| 各专业负责人 | 姓名 | 专业 | 签名 | 专业 | 签名 | 专业 | 签名 |
|        | 姓名 | 专业 | 签名 | 专业 | 签名 | 专业 | 签名 |
|        | 姓名 | 专业 | 签名 | 专业 | 签名 | 专业 | 签名 |
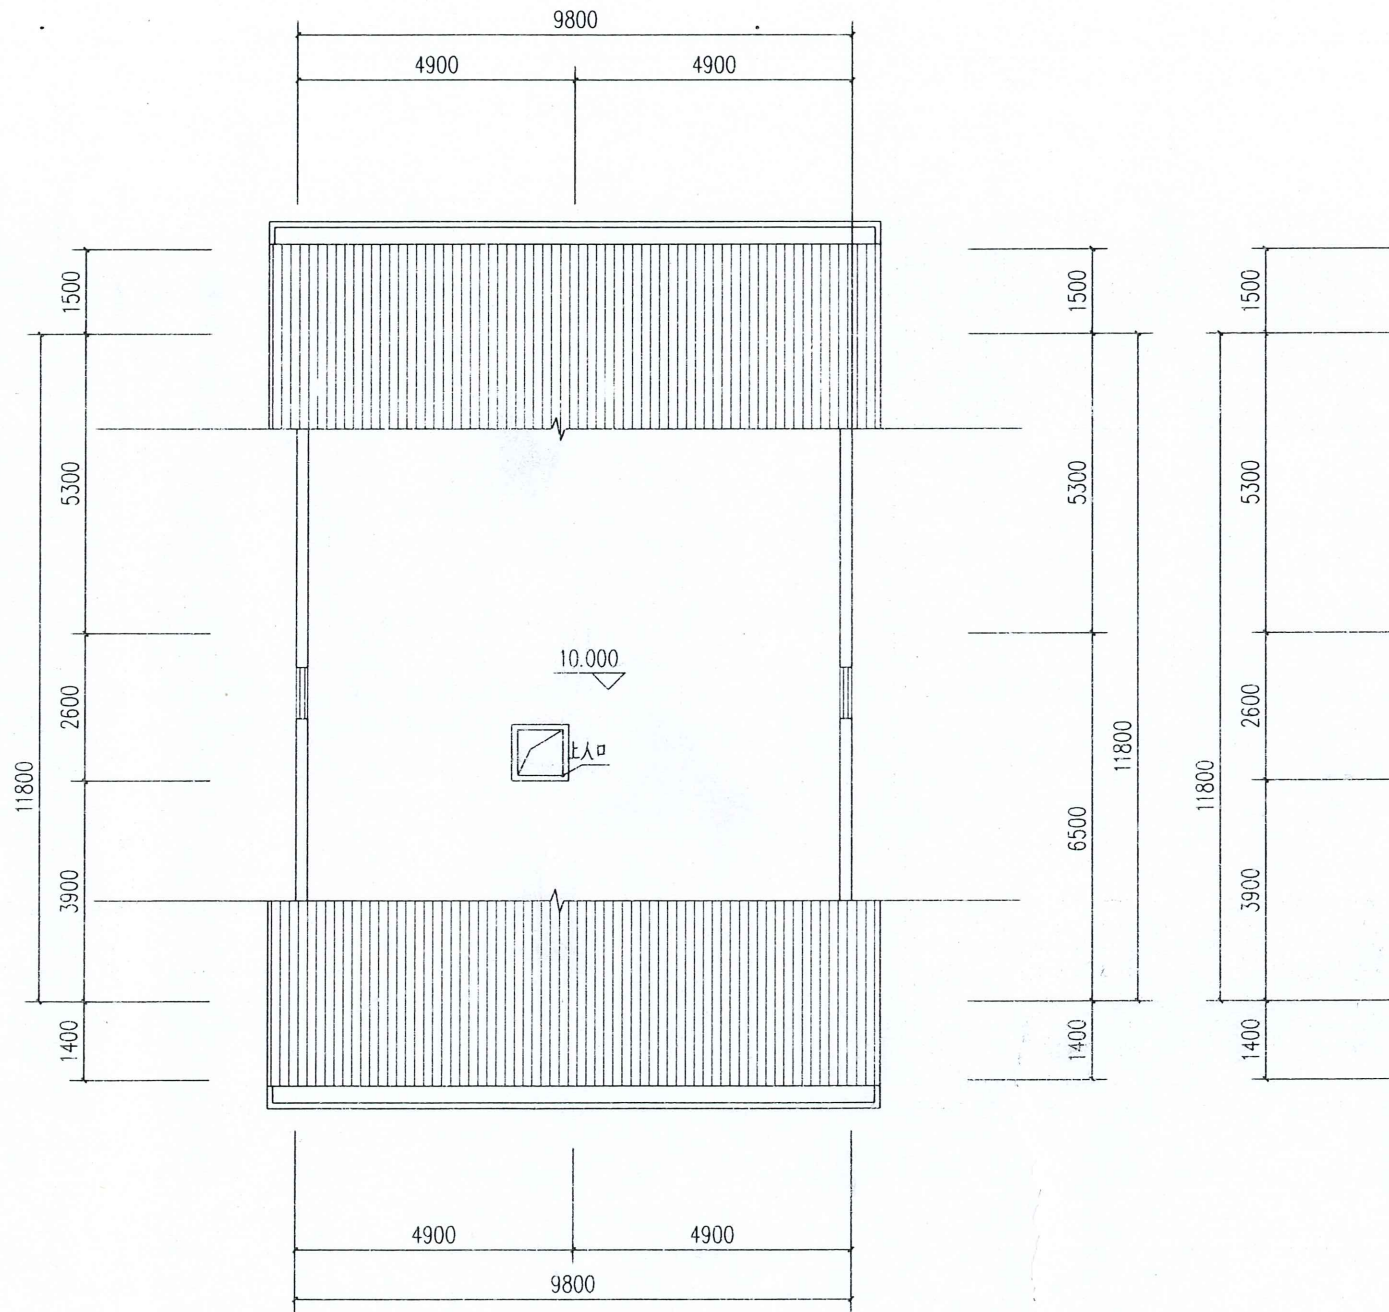

屋面层平面图 1:100

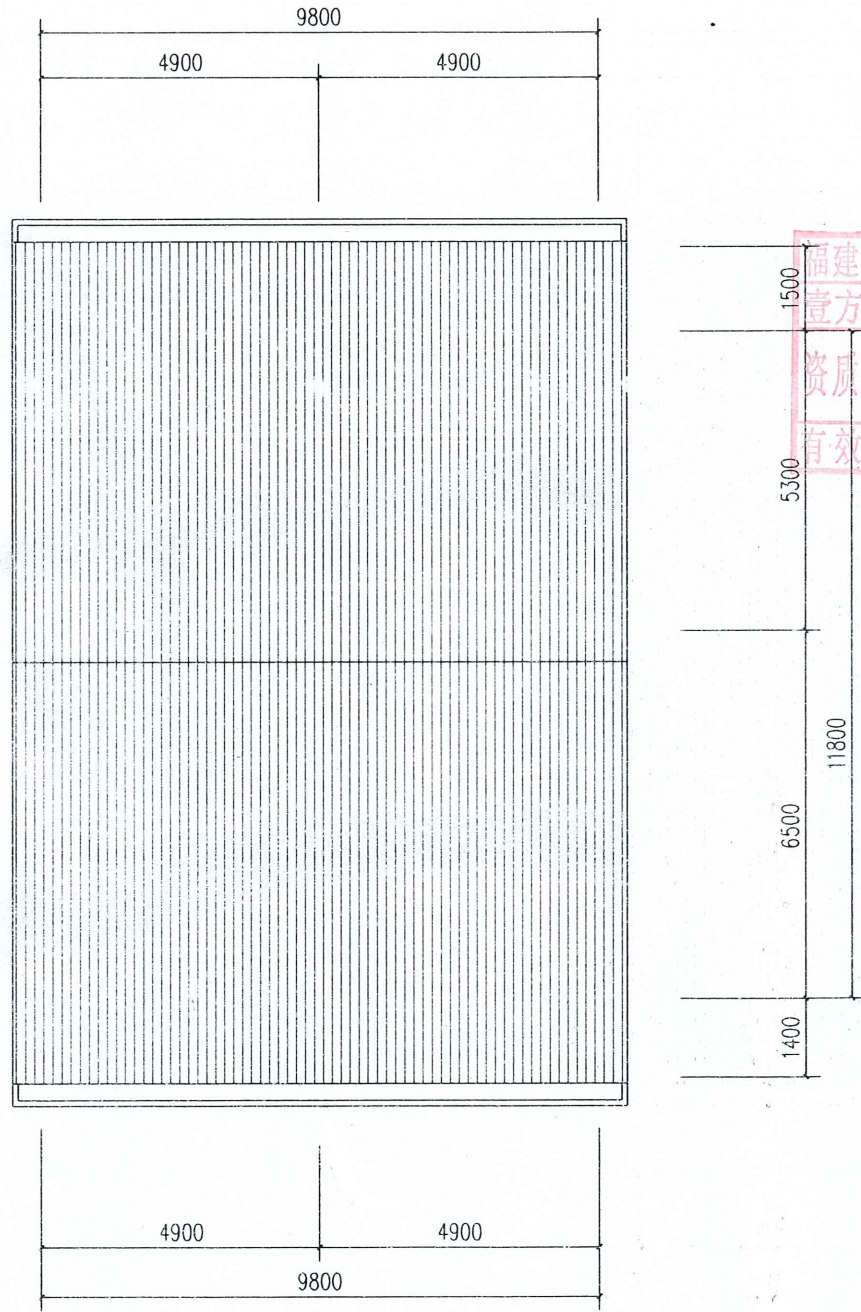

屋面层平面图 1:100



壹方工程管理(福建)有限公司

市政行业乙级 证书编号: A235063484

建筑行业(建筑工程)乙级

风景园林工程设计专项乙级

第 1 版图

备注:  
本套图纸未经规划部门同意和审图机构认可,不得用于现场施工,仅供业主建设投资前估算建设造价之参考图。

施工图审查批准单位:

施工图审查合格证书号:

福建省工程勘察设计图纸专用章  
壹方工程管理(福建)有限公司  
范围: 建筑工程  
资质等级: 乙级 证号: A235063484  
有效期至: 2028年07月16日  
注册建筑师执业章:

专业注册师执业章:

工程名称:

临城镇城东村刘锡贵、张兆惠户色房改建设计方案

子项名称:

建设单位:

刘锡贵、张兆惠

审定: 朱永广

项目负责人: 张俊文

专业负责人: 张俊文

审核: 麻龙海

校对: 张俊文

设计: 谢月华

制图: 谢月华

图名

工程编号

图别

方案



日期

图号

2025.03

各专业负责人

|     |     |     |     |     |     |
|-----|-----|-----|-----|-----|-----|
| 姓名  | 姓名  | 姓名  | 姓名  | 姓名  | 姓名  |
| 专业  | 专业  | 专业  | 专业  | 专业  | 专业  |
| 电气  | 电气  | 电气  | 电气  | 电气  | 电气  |
| 给排水 | 给排水 | 给排水 | 给排水 | 给排水 | 给排水 |
| 暖通  | 暖通  | 暖通  | 暖通  | 暖通  | 暖通  |
| 结构  | 结构  | 结构  | 结构  | 结构  | 结构  |

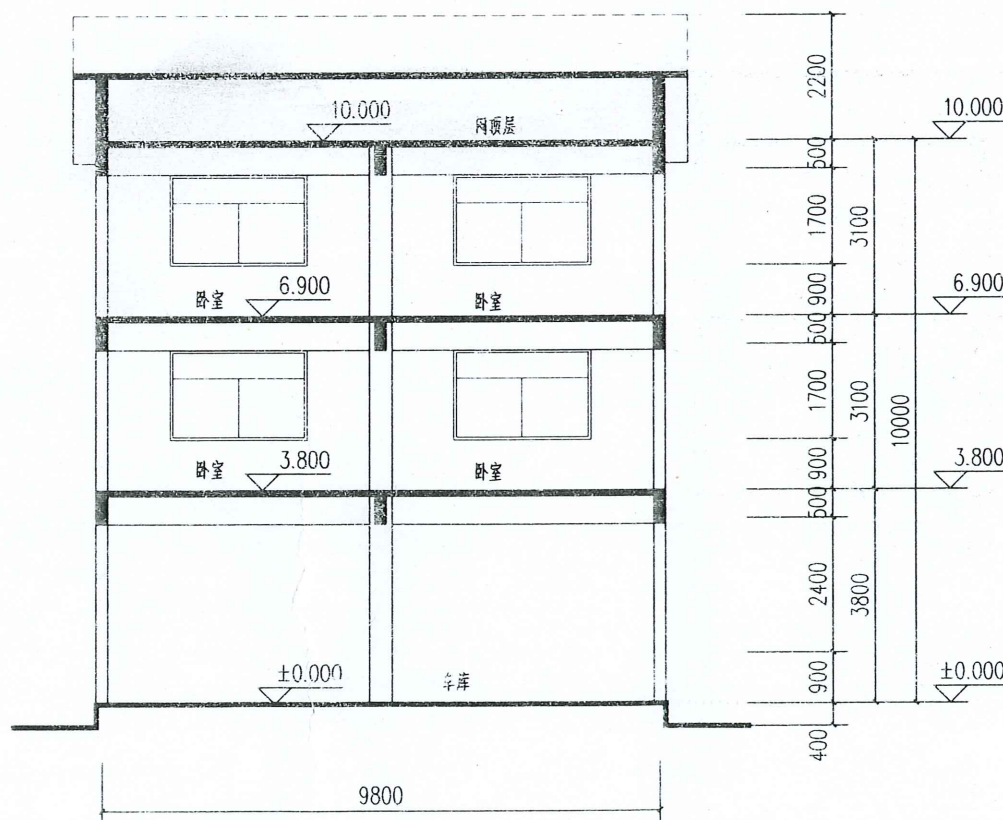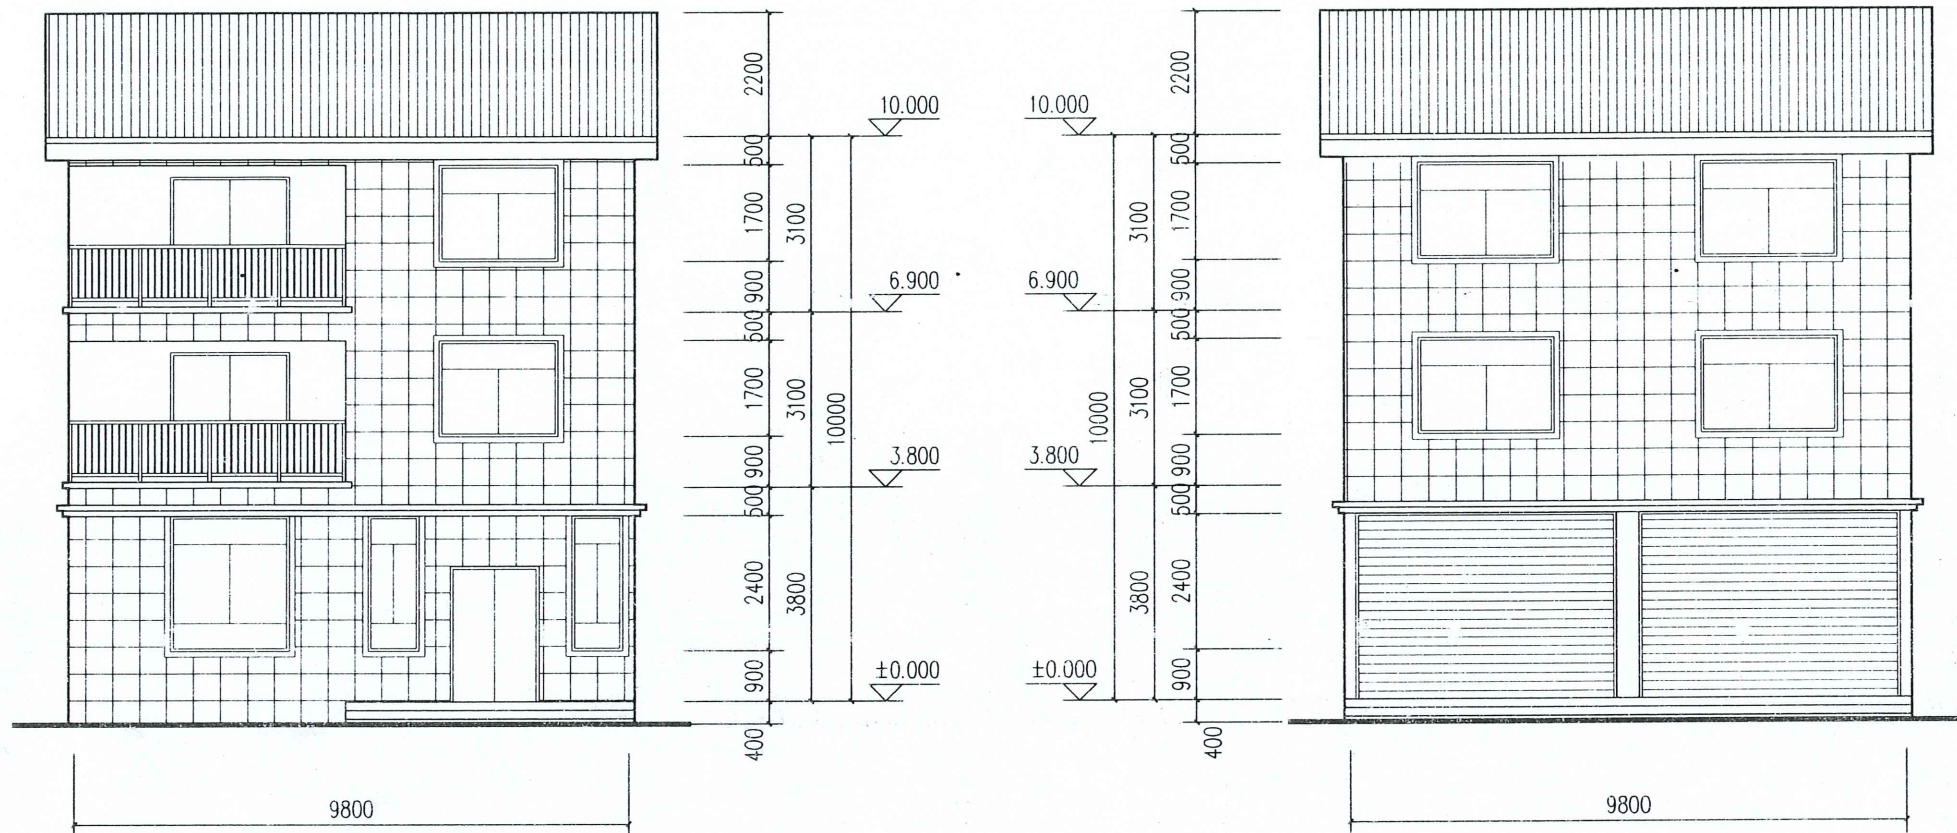

- 蓝灰色琉璃瓦
- 300×600仿石面砖横贴
- 涂料

1-1剖面图 1:100



壹方工程管理(福建)有限公司

市政行业乙级 证书编号: A235063484

建筑行业(建筑工程)乙级

风景园林工程设计专项乙级

第 1 张图

备注:

本套图纸未经规划部门同意和审图机构认可,不得用于现场施工,仅供业主建设投资前估算建设造价之参考图。

施工图审查批准单位:

福建省工程勘察设计纸质专用章  
壹方工程管理(福建)有限公司  
范围: 建筑工程  
资质等级: 乙级 证号: A235063484  
有效期至: 2028年07月16日

注册建筑师执业章:

专业注册师执业章:

工程名称:

临城镇城东村刘锡贵、张兆惠户危房改建设计方案

子项名称:

建设单位:

刘锡贵、张兆惠




|       |     |     |
|-------|-----|-----|
| 审定    | 朱永江 | 朱永江 |
| 项目负责人 | 张俊文 | 张俊文 |
| 专业负责人 | 张俊文 | 张俊文 |
| 审核    | 麻龙路 | 麻龙路 |
| 校核    | 张俊文 | 张俊文 |
| 设计    | 谢月华 | 谢月华 |
| 制图    | 谢月华 | 谢月华 |

图名

|      |    |         |
|------|----|---------|
| 工程编号 |    |         |
| 图别   | 方案 | 日期      |
| 图号   |    | 2025.03 |

各专业会签栏

|    |    |    |    |     |    |
|----|----|----|----|-----|----|
| 专业 | 姓名 | 专业 | 姓名 | 专业  | 姓名 |
| 建筑 |    | 电气 |    | 给排水 |    |
| 结构 |    | 暖通 |    |     |    |

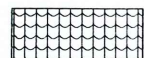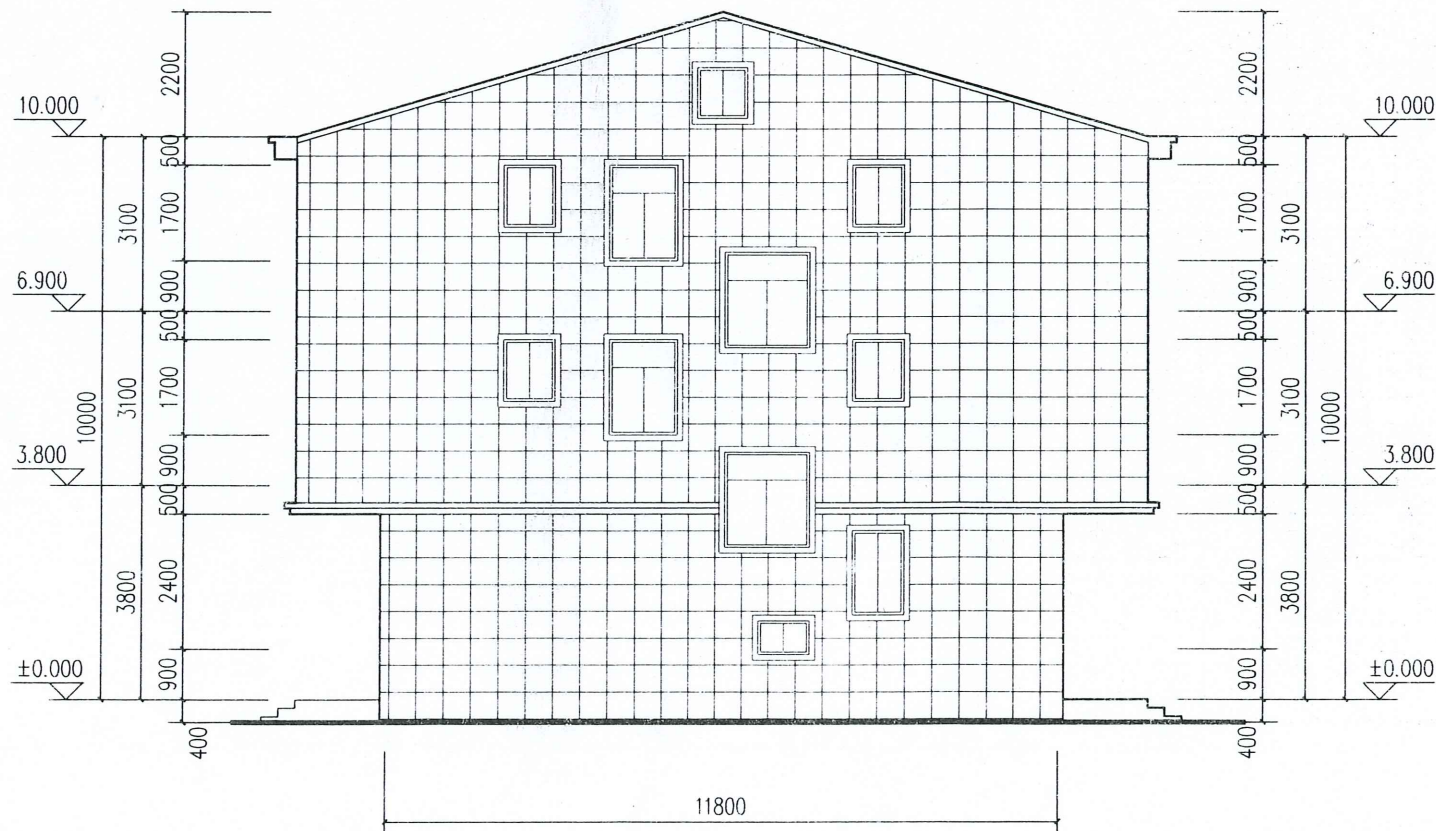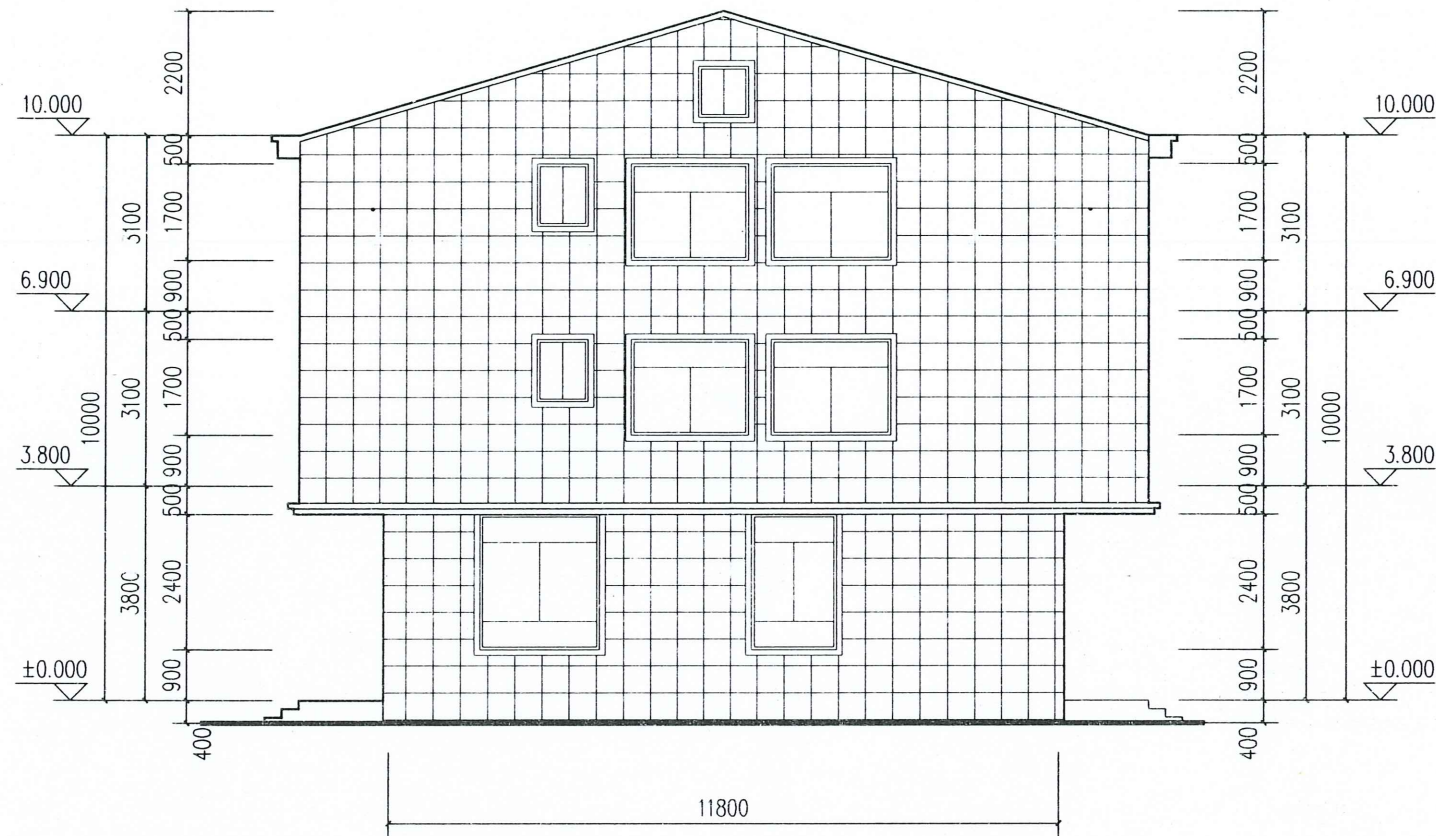

蓝灰色琉璃瓦



300×600仿石面砖横贴



涂料



壹方工程管理 (福建) 有限公司

市政行业乙级 证书编号: A235063484

建筑行业 (建筑工程) 乙级

风景园林工程设计专项乙级

第 1 版图

备注:

本套图纸未经过规划部门同意和审图机构认可,不得用于现场施工,仅供业主建设投资前估算建设造价之参考图。

施工图审查批准单位:

施工图审查合格证书号:

福建省工程勘察设计图纸专用章  
壹方工程管理(福建)有限公司  
范围: 建筑工程  
资质等级: 乙级 证号: A235063484  
有效期至: 2028年07月16日  
注册建筑师执业章:

专业注册师执业章:

工程名称:

临城镇城东村刘锡贵 张兆惠户危房改建设计方案

子项名称:

建设单位:

刘锡贵、张兆惠

|       |     |     |
|-------|-----|-----|
| 审定    | 朱永  | 张俊文 |
| 项目负责人 | 张俊文 | 张俊文 |
| 专业负责人 | 张俊文 | 张俊文 |
| 审核    | 廖龙溶 | 廖龙溶 |
| 校对    | 张俊文 | 张俊文 |
| 设计    | 谢月华 | 谢月华 |
| 制图    | 谢月华 | 谢月华 |

图名:

工程编号

图别

方案

日期

图号

2025.03