


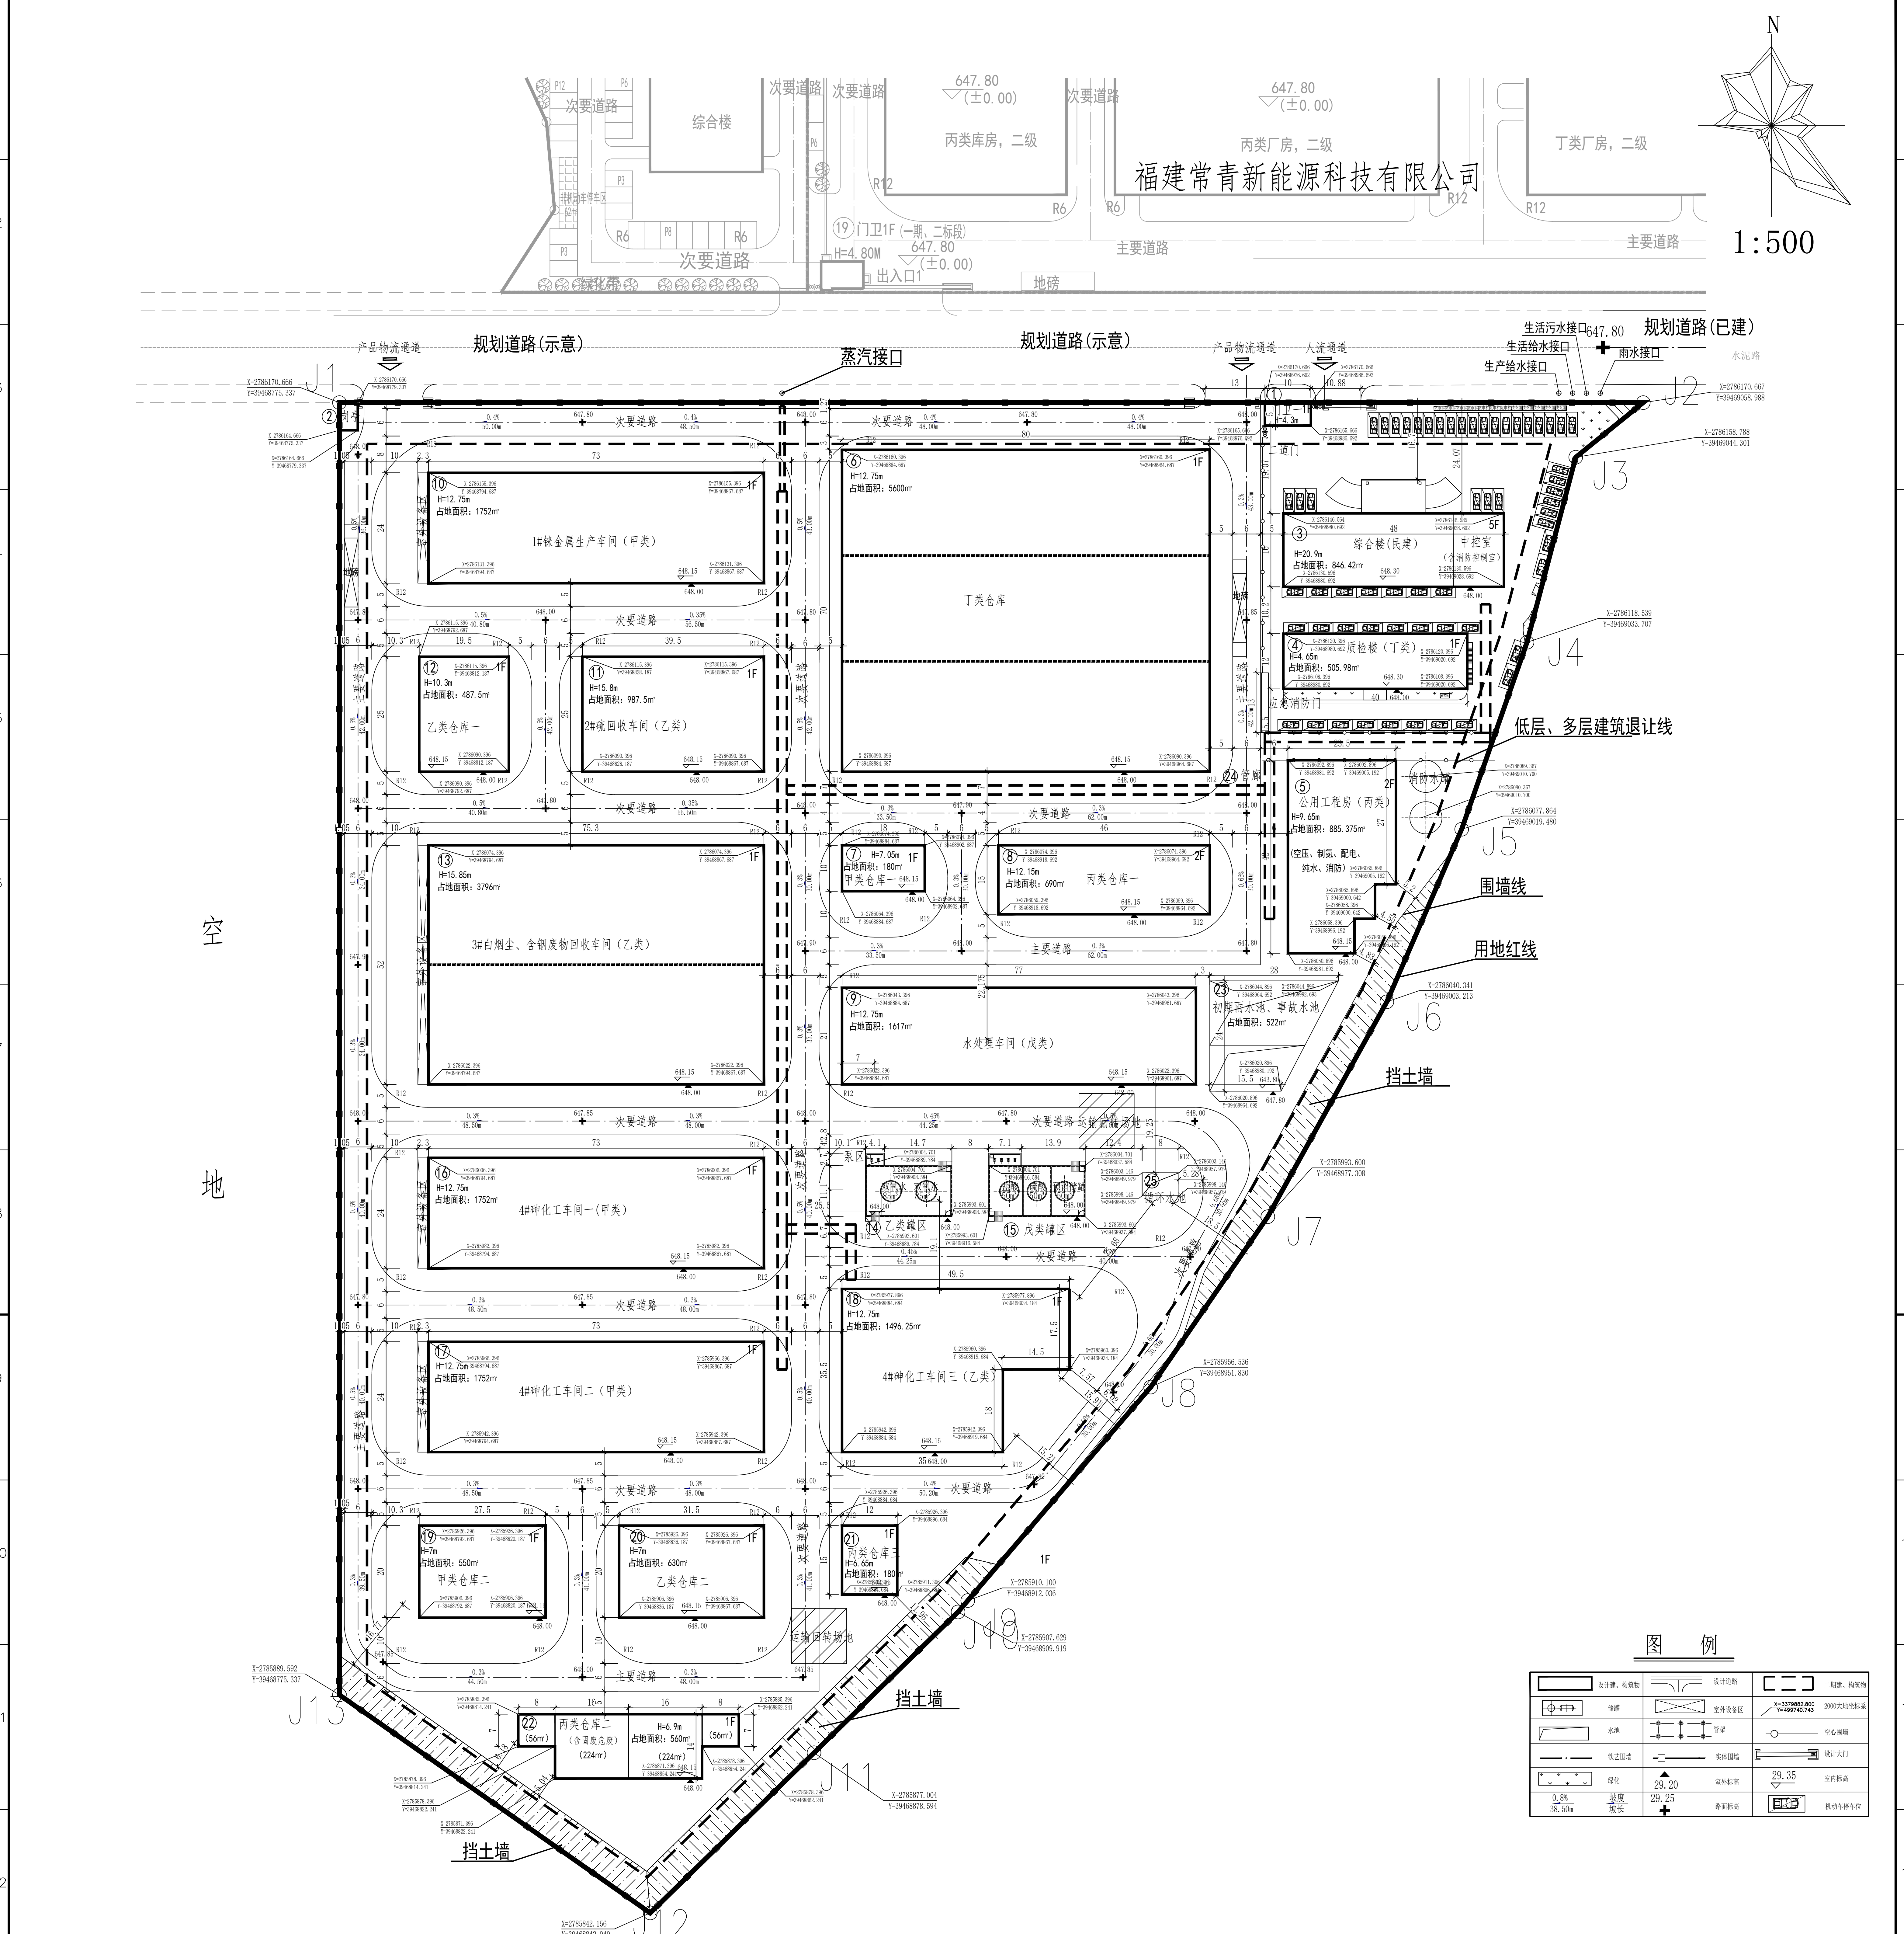


建、构筑物一览表												
序号	建筑物名称	单位	占地面积	建筑面积	计容面积	层数	建筑尺寸	高度 (m)	耐火等级	火灾类别	结构形式	备注
1	门卫	m ²	30	40.52	40.52	1	10*5	4.3	二级	民建	框架	建筑物
2	岗亭	m ²	24	24	24	1	4*6	4			丁类	活动板房 构筑物
3	综合楼	m ²	846.42	3941.13	3941.13	5	48*16	20.9	二级	民建	框架	建筑物
4	质检楼	m ²	505.98	492.99	492.99	1	40*12	4.65	二级	丁类	框架	建筑物
5	公用工程房	m ²	885.375	1781.543	1781.543	2	/	9.65	二级	丙类	框架	建筑物
6	消防水池	m ²	80	/	160	/	/	/			戊类	构筑物
7	丁类仓库	m ²	5600	5600	11200	1	80*70	12.75	二级	丁类	钢结构	建筑物
8	甲类仓库一	m ²	180	180	180	1	18*10	7.05	一级	甲类	框排架	建筑物
9	丙类仓库一	m ²	690	1431.87	1431.87	2	48*15	12.15	二级	丙类	框架	建筑物
10	污水处理车间	m ²	1617	1617	3234	1	77*21	12.75	二级	戊类	钢结构	建筑物
11	1#钛金属车间	m ²	1752	1752	3504	1	73*24	12.75	一级	甲类	钢结构	建筑物
12	室外设备区	m ²	55.2	/	55.2	/	2.3*24	/				构筑物
13	2#硫回收车间	m ²	987.5	987.5	1975	1	39.5*25	15.8	二级	乙类	钢结构	建筑物
14	乙类仓库一	m ²	487.5	487.5	975	1	19.5*25	10.3	二级	乙类	框排架	建筑物
15	3#白烟尘、含铜废物回收车间	m ²	3796	3796	7592	1	73*52	15.85	二级	乙类	钢结构	建筑物
16	室外设备区	m ²	119.6	/	119.6	/	2.3*52	/				构筑物
17	乙类罐区	m ²	208.68	/	208.68	/	18.8*11.1	/		乙类	砼	构筑物
18	泵区	m ²	11.07	/	11.07	/	4.1*2.7	/		乙类	砼	构筑物
19	戊类罐区	m ²	233.1	/	233.1	/	21*11.1	/		戊类	砼	构筑物
20	泵区	m ²	19.17	/	19.17	/	7.1*2.7	/		戊类	砼	构筑物
21	1#硫化工车间一	m ²	1752	1752	3504	1	73*24	12.75	二级	甲类	钢结构	建筑物
22	室外设备区	m ²	55.2	/	55.2	/	2.3*52	/				构筑物
23	2#硫化工车间二	m ²	1752	1752	3504	1	73*24	12.75	二级	甲类	钢结构	建筑物
24	1#硫化工车间三	m ²	1496.25	1496.25	2992.5	1	/	12.75	二级	乙类	钢结构	建筑物
25	甲类仓库二	m ²	550	550	550	1	27.5*20	7	二级	甲类	框排架	建筑物
26	乙类仓库二	m ²	630	630	630	1	31.5*20	7	二级	乙类	框排架	建筑物
27	丙类仓库三	m ²	180	180	180	1	12*15	6.65	二级	丙类	框架	建筑物
28	丙类仓库二	m ²	560	560	560	1	/	6.9	二级	丙类	钢结构	建筑物
29	初期雨水池、事故水池	m ²	522	/	522	/	/	/		丙类	砼	构筑物
30	管廊	m ²	1552.00	/	1552.00	/	/	/				构筑物
31	循环水池	m ²	40	/	40	/	8*5	/			砼	构筑物
合计		m ²	27293.245	29028.303	51323.773							

储罐区储罐一览表									
单体名称	序号	介质	直径 m	高度 m	体积 m³	火灾 危险性	是否 剧毒品	备注	
乙类罐区	1	双氧水	4.3	6.0	85	乙类	否		
	2	双氧水	4.3	6.0	85	乙类	否		
戊类罐区	1	盐酸	4	4.5	50	戊类	否		
	2	硫酸	4	4.5	50	戊类	否		
	3	预留	4	4.5	50	戊类	否	预留	

- 说明**
- 本图根据甲方提供的厂区1:500地形图资料而设计。
 - 图中坐标、标高及尺寸单位均以米计,2000国家大地坐标系。
 - 新建建、构筑物均指外皮尺寸,水池等指池外壁尺寸,厂围墙坐标指墙外皮尺寸。
 - 厂区道路:设计主要道路为6米宽,主要消防道路为6米宽,其余消防道路宽度不低于4米,转弯半径为12米。
 - 本图设计标准:
《精细化工企业工程设计防火标准》(GB51283-2020)
《化工企业总图运输设计规范》(GB50489-2009)
《建筑设计防火规范》(2018版)(GB50016-2014)
《建筑防火通用规范》(GB55037-2022)

主要规划技术经济指标表												
序号	分项		数值	备注								
1	总用地面积（㎡）		62652.00									
2	建（构）筑物占地面积（㎡）		27293.245									
3	总建筑面积（㎡）		29028.303									
4	计算容积率用建筑面积（㎡）		51323.773	建筑层数超过8米的，按2层计容计算，计容建筑面积≥37592㎡且<125304㎡								
其中	生产性计容面积（㎡）		47342.123									
	非生产性计容面积（㎡）		3981.65									
5	容积率		0.82	规划要求：0.6≤容积率<2.0								
6	办公及生活服务配套设施用地面积（㎡）		896.42									
7	办公及生活服务配套设施建筑面积（㎡）		3981.65									
8	办公及生活服务配套设施用地面积占总用地面积比例（%）		1.43	规划要求：≤7% =896.42/62652.00≈100%								
9	办公及生活服务配套设施建筑面积占总建筑面积比例（%）		13.72	规划要求：≤15% =3981.65/29028.303≈100%								
10	建筑系数（%）		43.56	规划要求：40%-60% =27293.245/62652.00≈100%								
11	机动车停车位（个）		58	规划要求：100㎡建筑面积0.2个								
其中	充电停车位（个）		12	7个慢充，5个快充								
01	张志刚		徐建国	朱志刚							2026.05	
版次号	说明	设计	校核	审核	审定	专业负责人	项目负责人	日期				
REV. NO.	DESCRIPTION	DESIGN	CHECK	APPR.	FINAL APPR.	DISCIPLINE LEADER	PROJECT LEADER	DATE				
注：本文件版权归富海石化工程有限公司所有，除得到富海石化工程有限公司书面许可，否则本文件中的任何内容均不得复制或披露给其他个人或机构用于其他目的。 THIS DOCUMENT IS THE PROPERTY OF FUHAI CORP., SO PART OF THIS DOCUMENT SHALL BE REPRODUCED OR DISCLOSED TO OTHERS OR USED FOR ANY PURPOSES WITHOUT THE WRITTEN PERMISSION OF FUHAI CORP.												
山东富海石化工程有限公司 SHANDONG FUHAI PETROCHEMICAL ENGINEERING CO., LTD												
龙岩市宇恒环保科技有限公司												
稀贵金属综合回收深度资源化利用项目												
总平面布置图												
图号	26M1010-B-100-TT-01		第 1 页		共 1 页		年份		2026年			
							工程编号	26M1010				
							专业	DISC.		总图		
							比例	SCALE		初步设计		
							比例	1:500				

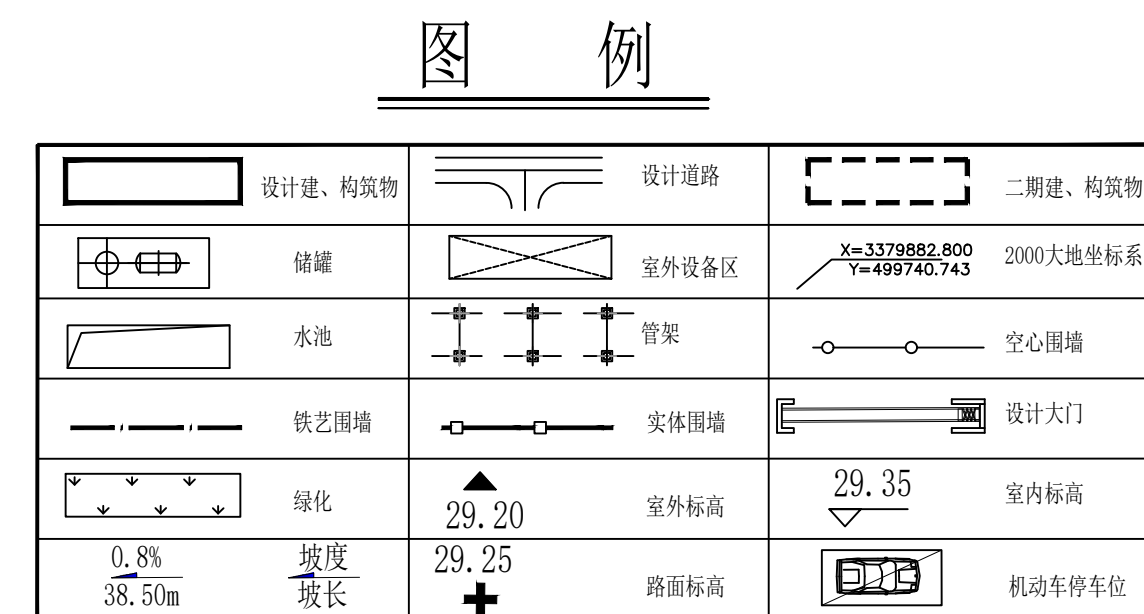

专业 DJSC	会签人 SIGN.	日期 DATE
会 签 COUNTERSIGNED		