


临城镇北环路


吴发英户危房改建设计方案




姓名	专业	签名	签名	专业	实名	签名
李学军	建筑构造			电气		
王强	结构			给排水		
张明				暖通		

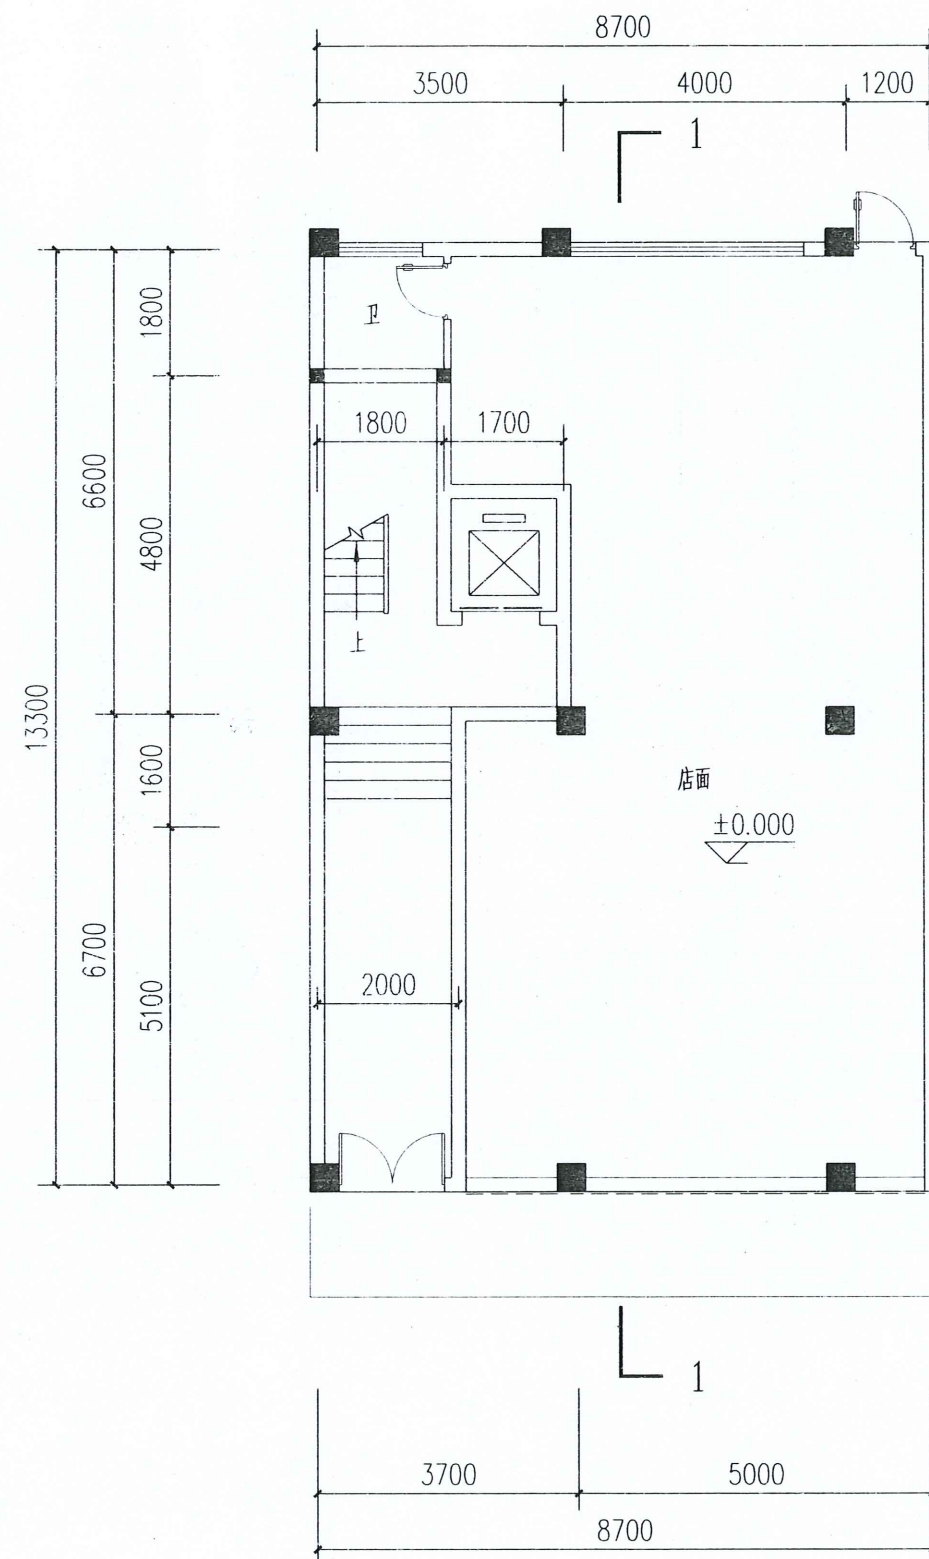

注: 本层建筑面积: 120m², 总建筑面积: 560.55m²

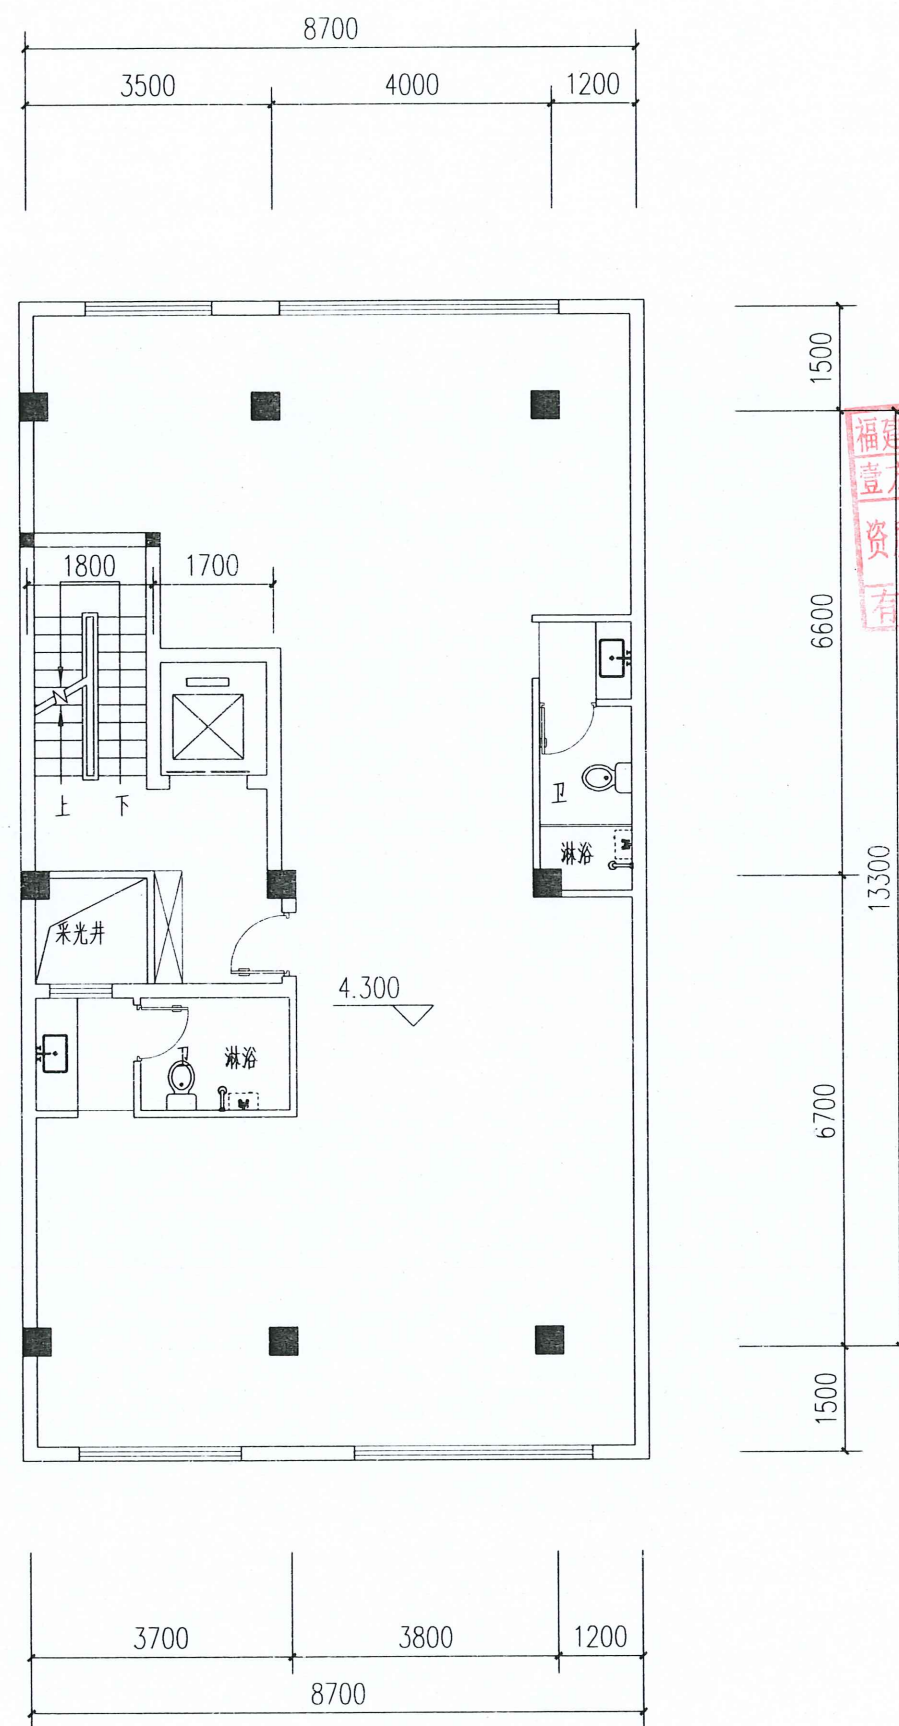

注: 本层建筑面积: 146.85m²

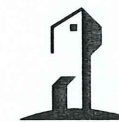

市政行业乙级 证书编号: A235063484

建筑行业(建筑工程)乙级

风景园林工程设计专项乙级


第 版图

备 注:

本套图纸未经规划部门同意和审图机构认可,不得用于现场施工,仅供业主建设投资前估算建设造价之参考图。

施工队审查批准单位:

施工图审查合格证书号:

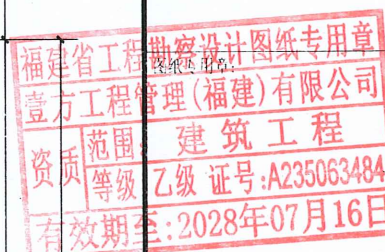

注册建筑师执业章:

专业注册师执业章:

工程名称:

临城镇北环路吴发英户危房改建设计方案

子项名称:

建设单位:




吴发英

审 定	朱永广	朱永广
项目负责人	张俊文	张俊文
专业负责人	张俊文	张俊文
市 核	麻龙浩	麻龙浩
校 对	张俊文	张俊文
设 计	谢月华	谢月华
制 图	谢月华	谢月华


图名:

工程编号		
图 别	方 案	日 期
图 号		2025.03

专业名称	专业名称	专业名称	专业名称	专业名称	专业名称
建筑	结构	给排水	电气	暖通	其他
姓名	姓名	姓名	姓名	姓名	姓名
姓名	姓名	姓名	姓名	姓名	姓名
姓名	姓名	姓名	姓名	姓名	姓名
姓名	姓名	姓名	姓名	姓名	姓名

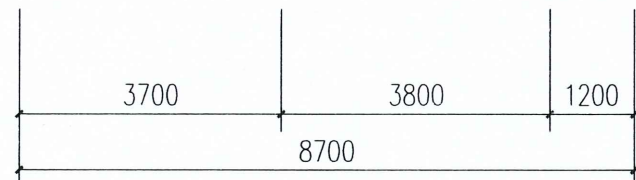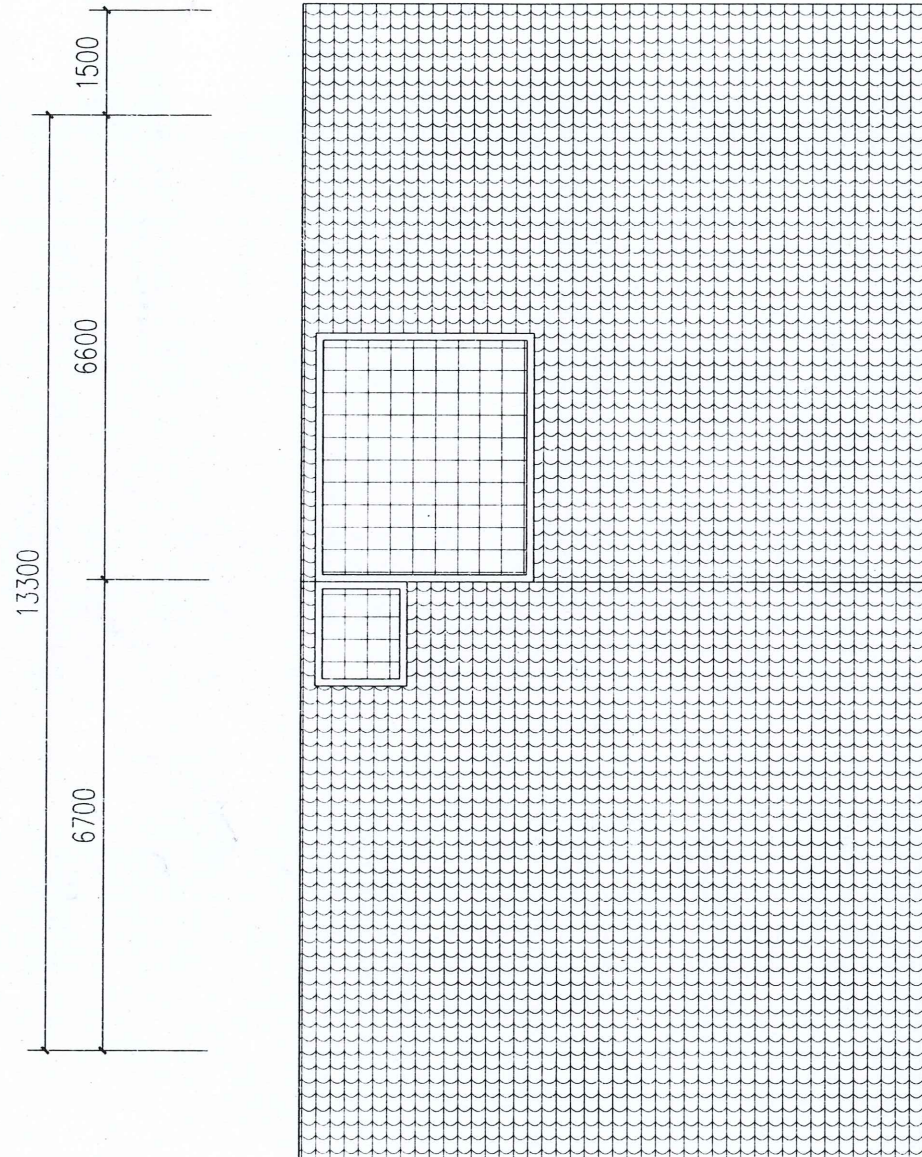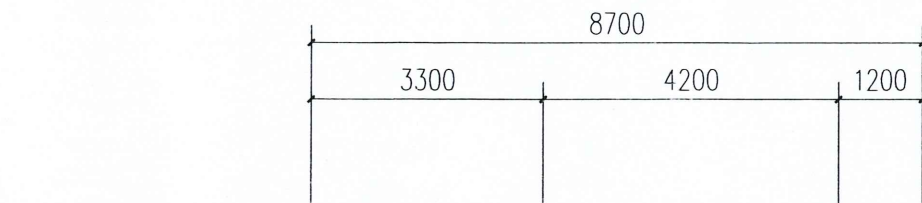

屋面层平面图

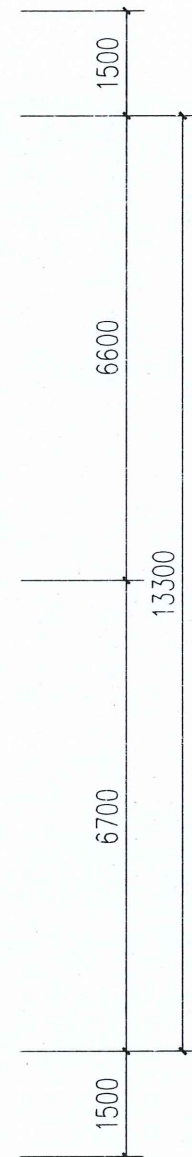

南立面图



- 蓝灰色琉璃瓦
- 300×600仿石面砖横贴
- 涂料

壹方工程管理（福建）有限公司

市政行业乙级 证书编号: A235063484

建筑行业（建筑工程）乙级

风景园林工程设计专项乙级

图例

备注:

本套图纸未经过规划部门同意和审图机构认可,不得用于现场施工,仅供业主建设投资前估算建设造价之参考图。

施工图审查批准单位:

施工图审查合格证书号:

福建省工程勘察设计图纸专用章

壹方工程管理(福建)有限公司

10.900 建筑工程

资质等级:乙级 证书号:A235063484

有效期至:2028年07月16日

注册建筑师执业章:

专业注册师执业章:

工程名称:

临城镇北环路吴发英户危房改建设计方案

子项名称:

建设单位:

吴发英

审定	朱永广	朱永广
项目负责人	张俊文	张俊文
专业负责人	张俊文	张俊文
审核	麻龙溶	麻龙溶
校对	张俊文	张俊文
设计	谢月华	谢月华
制图	谢月华	谢月华

图名:

工程编号		
图别	方案	日期
图号		2025.03

