

上杭县临城镇城西村邱胜斌户危房改建 设计方案

ARCHITECTURAL DESIGN ALTERNATIVE



贵州省建设工程设计出图专用章
单位名称:中城恒业设计集团有限公司
资质等级:市政行业乙级 建筑行业乙级 风景园林专项乙级
农林行业(农业综合开发生态工程)专业乙级 水利行业丙级 公路行业(公路)专业丙级 电力行业(新能源发电、送电工程、变电工程)专业乙级,环境工程(固体废物处理处置工程、水污染防治工程)专项乙级
资质证书编号:A352012676
有效期至:2026年09月23日

本图版权归本公司所有, 未经本公司负责人书面许可, 任何人不得擅自复制或复用。本图应经相关政府主管部门批准后, 方可生效使用。本图未经施工图审查公司审查合格后, 不得用于现场施工, 仅供业主建设投资前估算, 建设造价之参考图。本图应由相关人员签字及同时加盖出图章和注册执业章方可有效。

图纸专用章:

贵州省建设工程设计出图专用章

单位名称: 中城恒业设计集团有限公司

资质等级: 市政行业乙级 建筑行业乙级 风景园林专项乙级

农林行业(农业综合开发生态工程)专业乙级 水利行业丙级 公路行业(公路)专业丙级 电力行业(新能源发电、送变电工程、变配电工程)专业乙级

环境工程(固体废物处理处置工程、水污染防治工程)专项乙级

资质证书编号: A352012676

有效期至: 2026年09月28日

注册师执业章:

工程名称:

临城镇城西村邱胜斌户危房改建设计方案

子项名称:

建设单位:


邱胜斌

审 定	刘庆山	刘庆山
工程负责人	陈博	陈博
专业负责人	陈博	陈博
审 核	陈博	陈博
校 对	刘云雷	刘云雷
设 计	冯加林	冯加林

图 名:

一层平面图

项目编号		
图 别	方 案	日 期
图 号	01	2025.03
版 本	第 1 版	

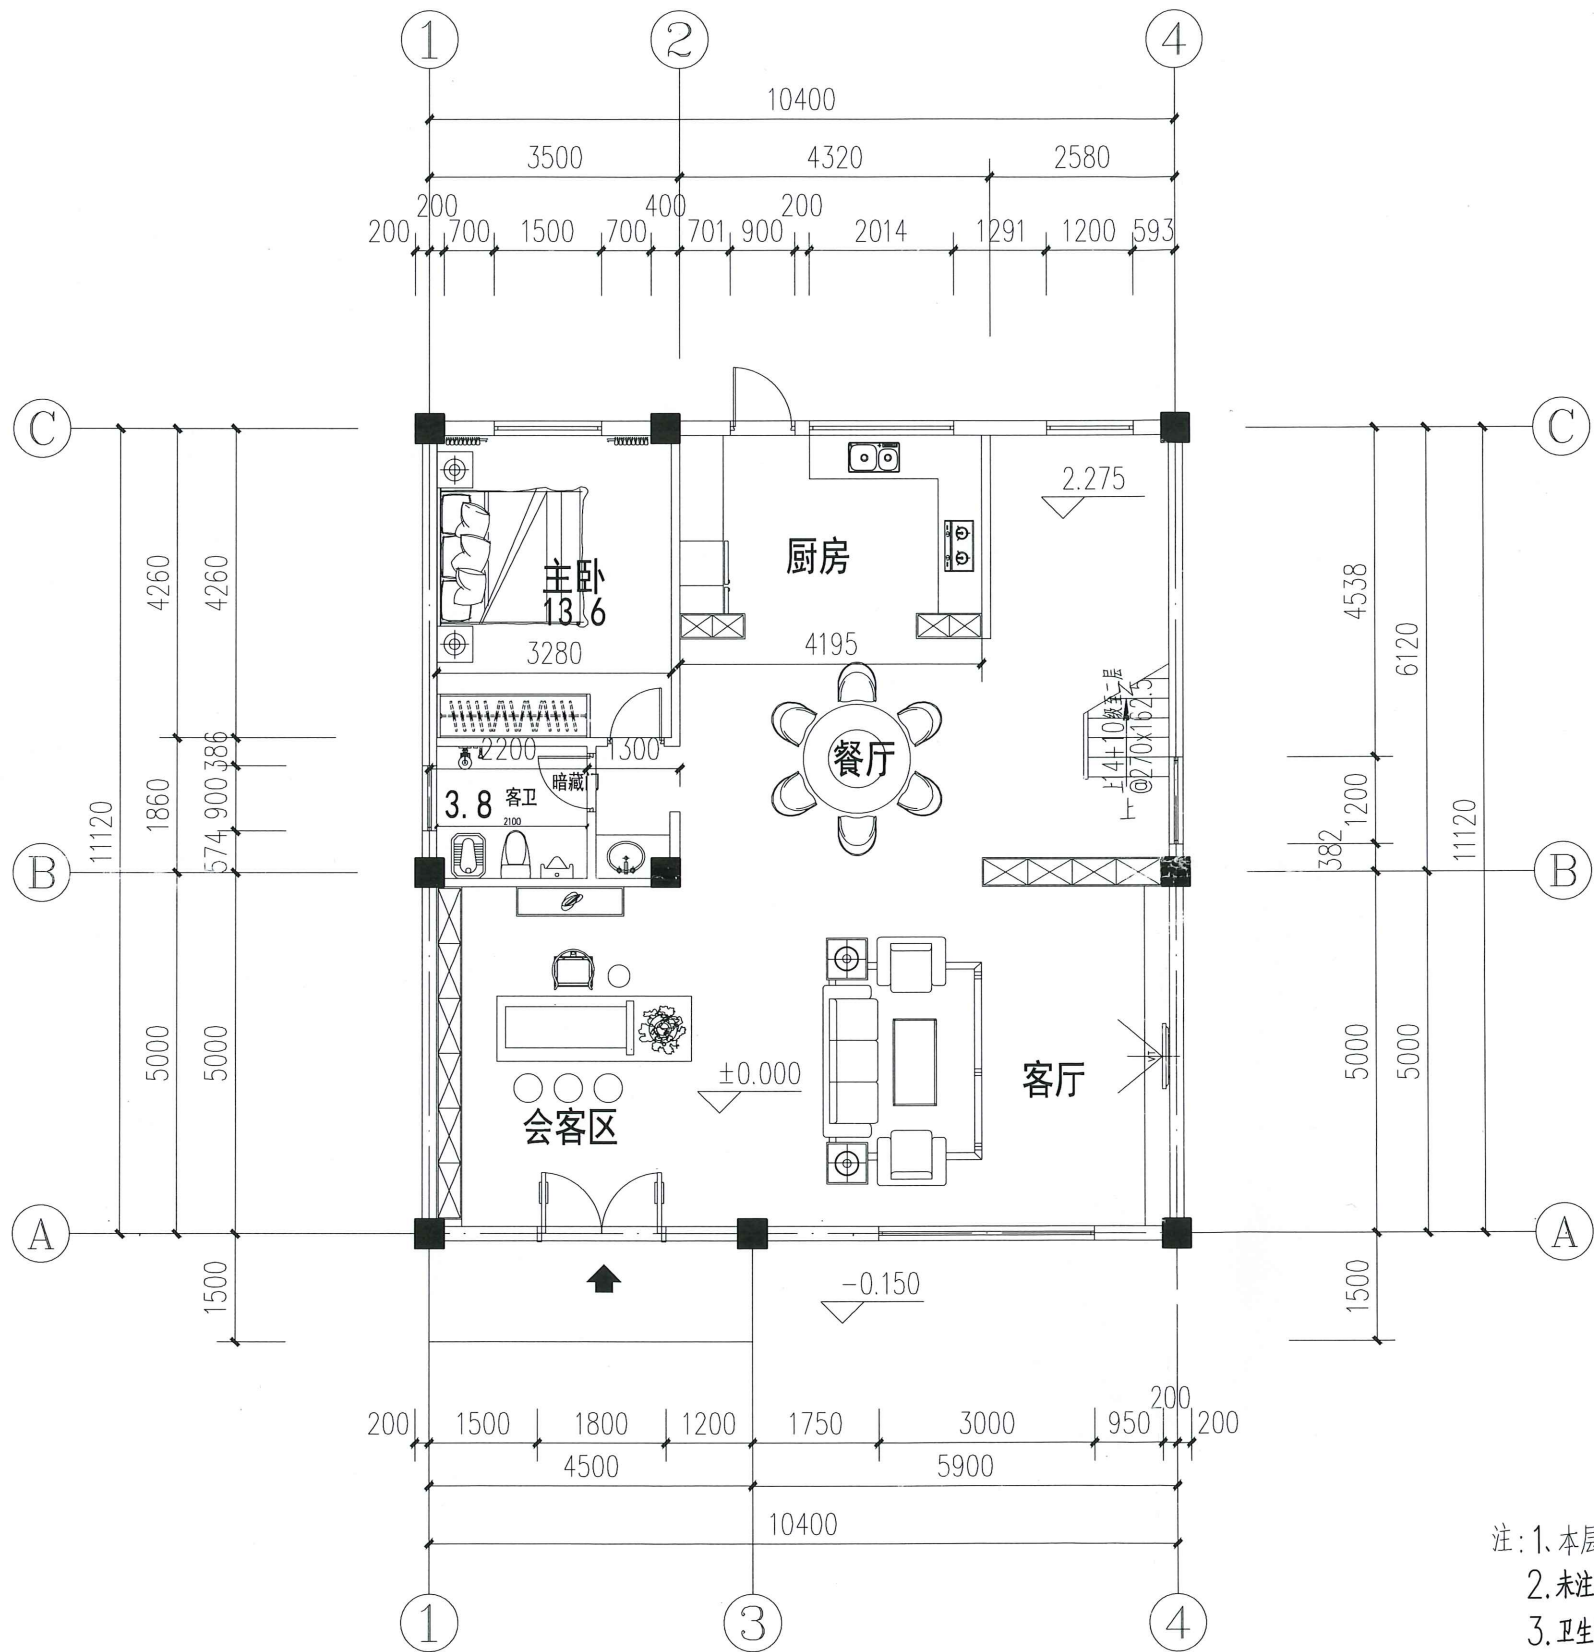

一层平面图

- 注: 1. 本层建筑面积 120 平方米 总建筑面积 388.6 平方米
2. 未注明墙体均为 100mm, 或沿柱边齐。
3. 卫生间标高均比同层相邻楼面标高低 30mm。
4. 外墙及分户墙均为 200mm 厚, 内部隔墙为 120mm 厚。
5. 构造柱详结施。
6. 梁、柱、墙体交界处均铺一层 $\phi 40$ 铁丝网
7. 未注明的柱子均按照 400×400。

图纸专用章:

资质等级:市政行业乙级 建筑行业乙级 风景园林专项乙级
 农林行业(农业综合开发生态工程)专业乙级 水利行业丙级 公路行
 业(公路)专业丙级 电力行业(新能源发电、送电工程、变电工程)专业
 乙级、环境工程(固体废物处理处置工程、水污染防治工程)专项乙级
资质证书编号:A352012676
有效期至:2026年09月23日

项目编号		
图 别	方 案	日 期
图 号	02	2025.03
版 本	第 1 版	



注: 1、本层建筑面积 134.3 平方米

2. 未注明墙垛均为 100mm, 或沿柱边齐。
3. 卫生间标高比同层相邻楼面标高高低 30mm。
4. 外墙及分户墙均为 200mm 厚, 内部隔墙为 120mm 厚。
5. 构造柱详结施。
6. 梁、柱、墙体交界处均铺一层 $\phi 40$ 铁丝网
7. 未注明的柱子均按照 400 $\times$ 400。

本图版权归本公司所有, 未经本公司负责人书面许可, 任何人不得擅自复制或复用。本图应经相关政府主管部门批准后方可生效使用。本图未经施工图审查公司审查合格后, 不得用于现场施工, 仅供业主建设投资前估算, 建设造价之参考图。本图应由相关人员签字及同时加盖出图章和注册执业章方可有效。

图纸专用章:

贵州省建设工程设计出图专用章
单位名称: 中城恒业设计集团有限公司
资质等级: 市政行业乙级 建筑行业乙级 风景园林专项乙级 农林行业(农业综合开发生态工程)专业乙级 水利行业丙级 公路行业(公路)专业丙级 电力行业(新能源发电、送电工程、变电工程)专业乙级 环境工程(固体废物处理处置工程、水污染防治工程)专项乙级
资质证书编号: A352012676
有效期至: 2026年09月23日

注册师执业章:

工程名称:

临城镇城西村邱胜斌户危房改建设计方案

子项名称:

建设单位:


邱胜斌

审 定	刘庆山	刘庆山
工程负责人	陈博	陈博
专业负责人	陈博	陈博
审 核	陈博	陈博
校 对	刘云孟	刘云孟
设 计	冯加林	冯加林

图 名:

三层平面图

项目编号		
图 别	方 案	日 期
图 号	03	2025.03
版 本	第 1 版	

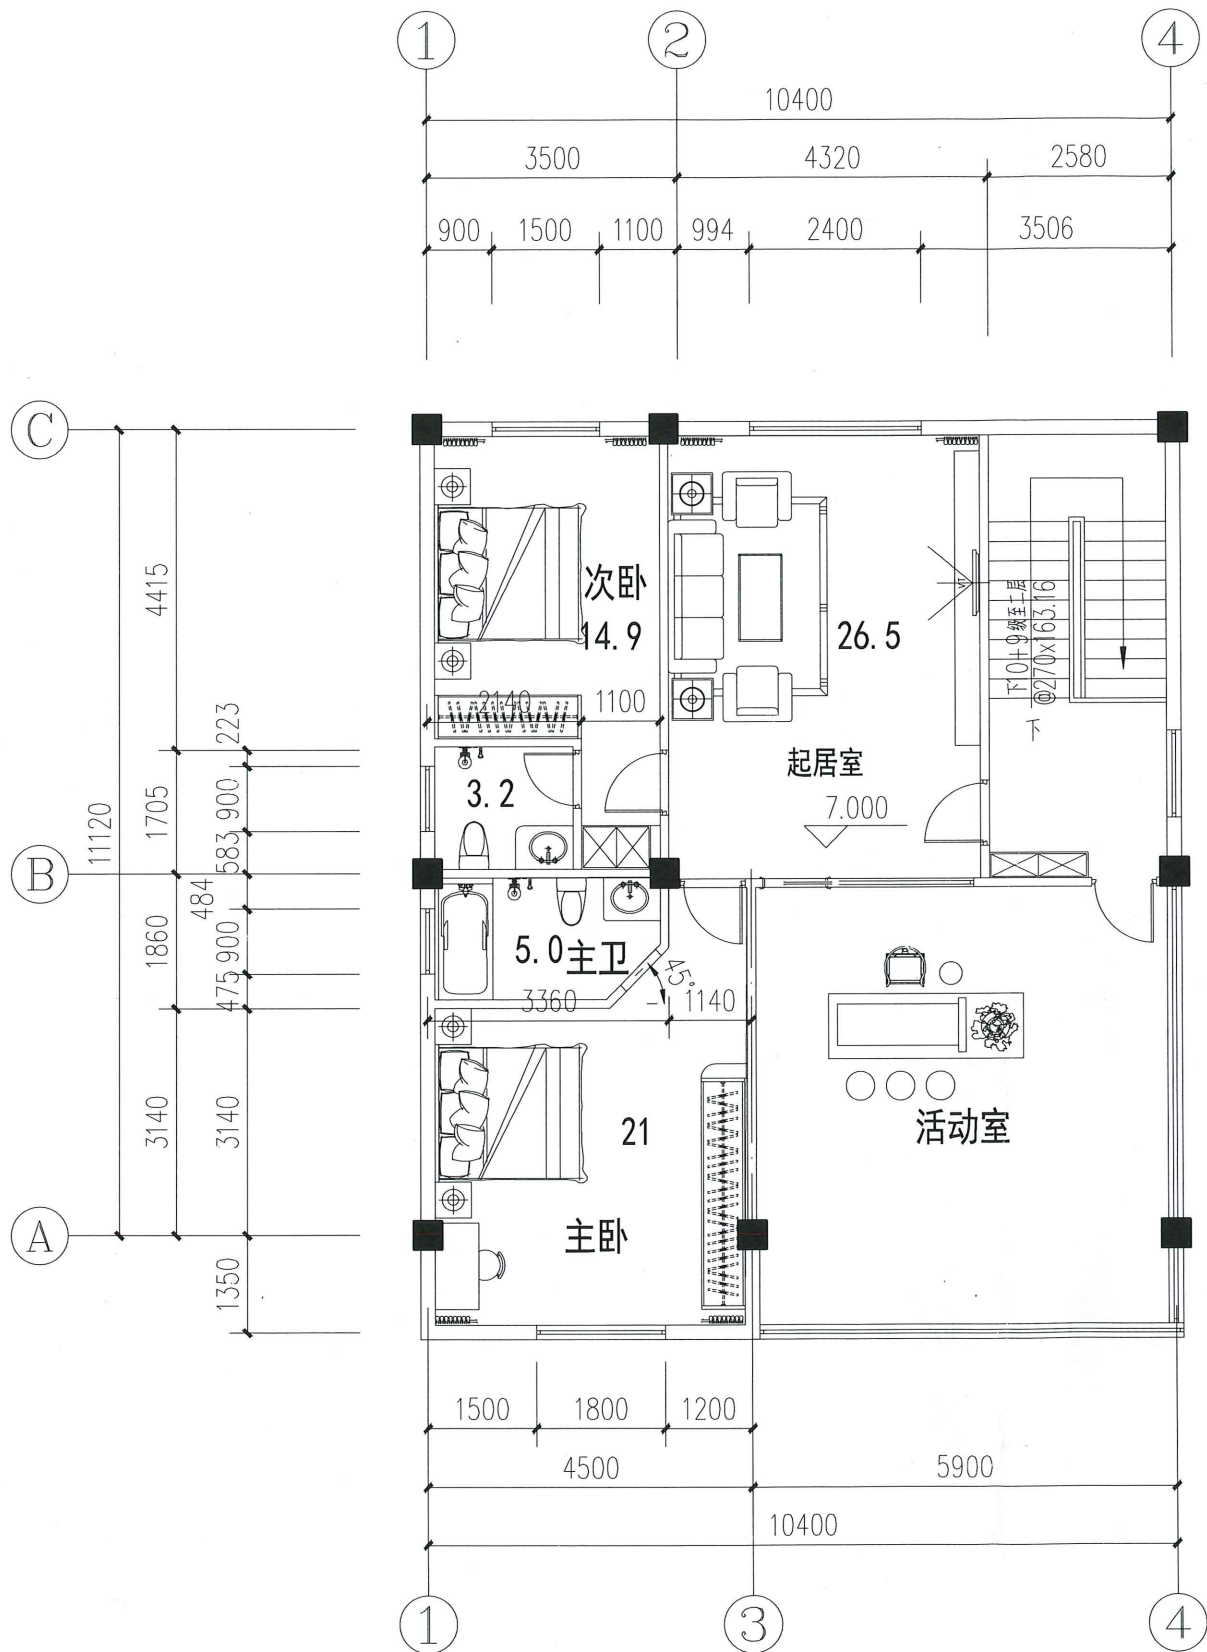

三层平面图

- 注: 1. 本层建筑面积: 134.3平方米
2. 未注明墙垛均为 100mm, 或沿柱边齐。
3. 卫生间标高均比同层相邻楼面标高低 30mm。
4. 外墙及分户墙均为 200mm 厚, 内部隔墙为 120mm 厚。
5. 构造柱详结施。
6. 梁、柱、墙体交界处均铺一层 $\phi 40$ 铁丝网
7. 未注明的柱子均按照 400 $\times$ 400。

本图版权属本公司所有，未经本公司负责人书面许可，任何人不得擅自复制或复用。本图应经相关政府主管部门批准后，方可生效使用。本图未经施工图审查公司审查合格，不得用于现场施工，仅供业主建设投资前估算，建设造价之参考图。本图应由相关人员签字及同时加盖出图章和注册执业章方可有效。

图纸专用章：

贵州省建设工程设计出图专用章

单位名称：中城恒业设计集团有限公司
资质等级：市政行业乙级、建筑行业乙级、风景园林专项乙级、农林行业(农业综合开发生态工程)专业乙级、水利行业丙级、公路行业(公路)专业丙级、电力行业(能源发电、送电工程、变电工程)专业乙级、环境工程(固体废物处理处置工程、水污染防治工程)专项乙级、资质证书编号：A362012676、有效期至：2026年09月23日

注册师执业章：

工程名称：

临城镇城西村邱胜斌户危房改建设计方案

子项名称：

建设单位：


邱胜斌

审	定	刘庆山	刘庆山
工程负责人	陈博	陈博	陈博
专业负责人	陈博	陈博	陈博
审	核	陈博	陈博
校	对	刘云盛	刘云盛
设	计	冯加林	冯加林

图 名：

屋顶层平面图

项目编号		
图 别	方 案	日 期
图 号	04	2025.03
版 本	第 1 版	

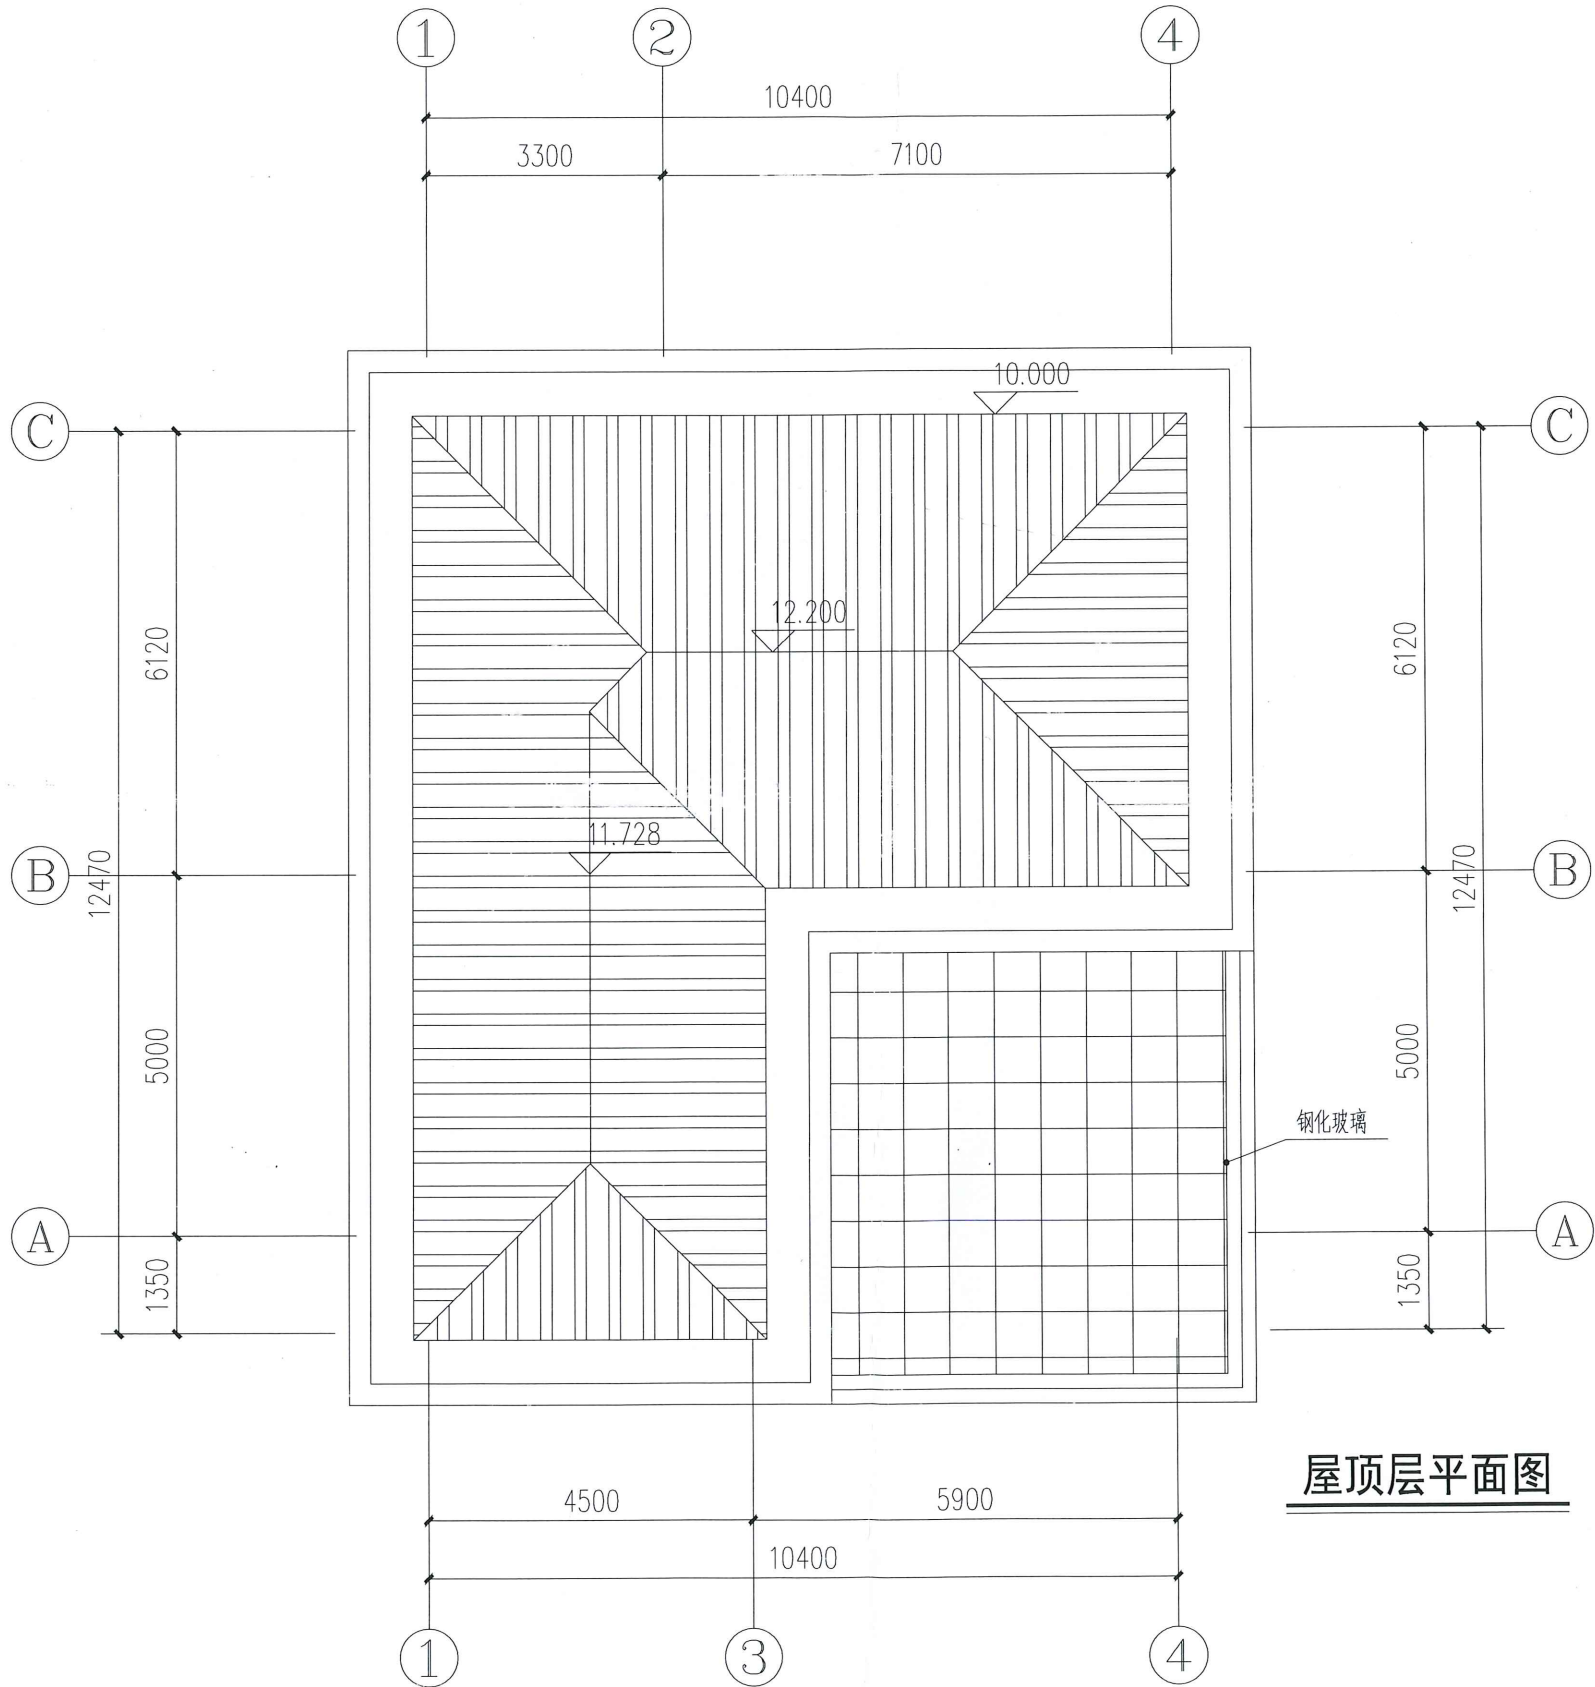

屋顶层平面图

中城恒业设计集团有限公司

ZHONGCHENG HENGYE DESIGN GROUP CO., LTD.

资质证书编号: A352012676

市政行业乙级; 电力行业(变电工程、输电工程)专业乙级; 公路行业(公路)专业丙级; 水利行业(水利水电工程)专业乙级; 农林行业(农业综合开发生态工程)专业乙级; 水利行业(水利水电工程)专业乙级; 环境工程(固体废物处理处置工程、水污染防治工程)专项乙级。

本图版权属本公司所有, 未经本公司负责人书面许可, 任何人不得擅自复制或复用。本图应经相关政府主管部门批准后, 方可生效使用。本图未经施工图审查公司审查合格后, 不得用于现场施工, 仅供业主建设投资前估算, 建设造价之参考图。本图应由相关人员签字及同时加盖出图章和注册执业章方可有效。

图纸专用章:

贵州省建设工程设计出图专用章

单位名称: 中城恒业设计集团有限公司

资质等级: 市政行业乙级 建筑行业乙级 风景园林专项乙级

农林行业(农业综合开发生态工程)专业乙级 水利行业丙级 公路行业(公路)专业丙级 电力行业(新能源发电、送电工程、变电工程)专业乙级

环境工程(固体废物处理处置工程、水污染防治工程)专项乙级

资质证书编号: A352012676

有效期至: 2026年09月23日

注册师执业章:

工程名称:

临城镇城西村邱胜斌户危房改建设计方案

子项名称:

建设单位:

邱胜斌

审	定	刘庆山	刘庆山
工程负责人		陈博	陈博
专业负责人		陈博	陈博
审	核	陈博	陈博
校	对	刘云益	刘云益
设	计	冯加林	冯加林

图 名:

1-4轴立面面图

项目编号		
图 别	方 案	日 期
图 号	05	2025. 03
版 本	第 1 版	



①—④轴立面图

立面材质图例:

真石漆

橙色琉璃瓦

中城恒业设计集团有限公司

资质等级：市政行业乙级、建筑行业乙级、风景园林专项乙级、农林行业(农业综合开发生态工程)专业乙级、水利行业丙级、公路行业(公路)专业丙级、电力行业(新能源发电、送电工程、变电工程)专业乙级、环境工程(固体废物处理处置工程、水污染防治工程)专项乙级、资质证书编号：A352012676、有效期至：2026年09月23日

本图版权属本公司所有，未经本公司负责人书面许可，任何人不得擅自复制或复用。本图应经相关政府主管部门批准后方可生效使用。本图未经施工图审查公司审查合格后，不得用于现场施工，仅供业主建设投资前估算，建设造价之参考图。本图应由相关人员签字及同时加盖出图章和注册执业章方可有效。

图纸专用章：

贵州省建设工程设计出图专用章

单位名称：中城恒业设计集团有限公司
资质等级：市政行业乙级、建筑行业乙级、风景园林专项乙级、农林行业(农业综合开发生态工程)专业乙级、水利行业丙级、公路行业(公路)专业丙级、电力行业(新能源发电、送电工程、变电工程)专业乙级、环境工程(固体废物处理处置工程、水污染防治工程)专项乙级、资质证书编号：A352012676、有效期至：2026年09月23日

注册师执业章：

工程名称：

临城镇城西村邱胜斌户危房改建设计方案

子项名称：

建设单位：


邱胜斌

审	定	刘庆山	刘庆山
工程负责人		陈博	陈博
专业负责人		陈博	陈博
审	核	陈博	陈博
校	对	刘云孟	刘云孟
设	计	冯加林	冯加林

图 名：

4-1轴立面面图

项目编号		
图 别	方 案	日 期
图 号	06	2025.03
版 本	第 1 版	

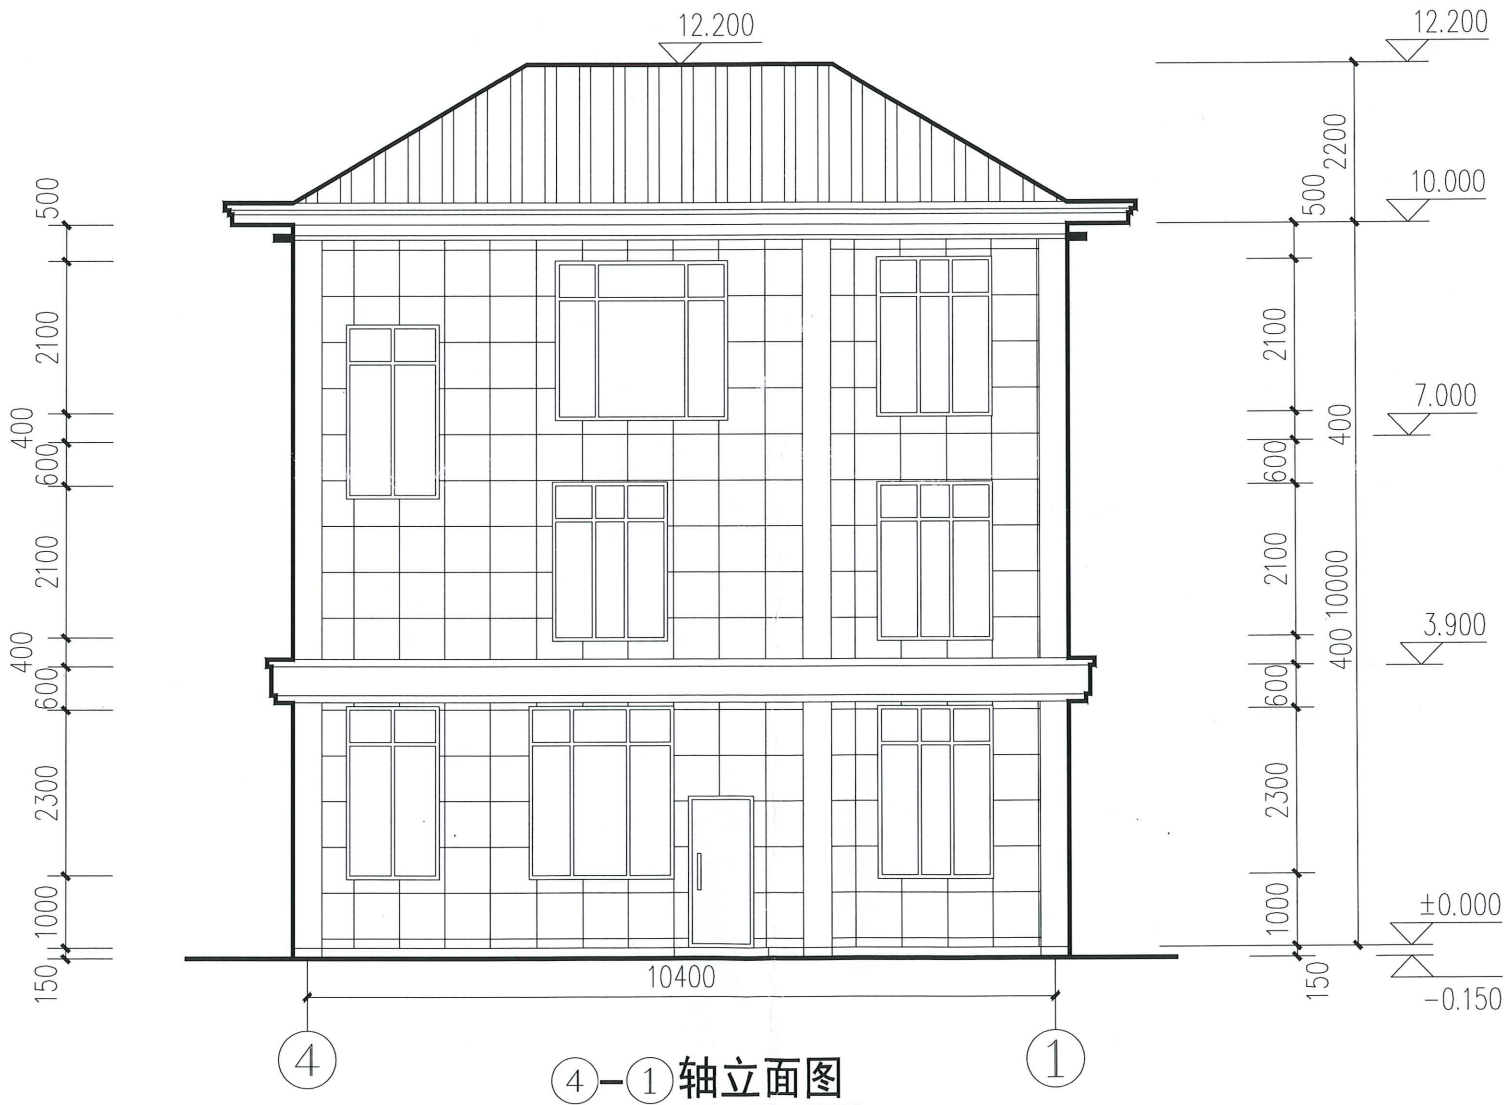

立面材质图例：

- 真石漆
- 橙色琉璃瓦

中城恒业设计集团有限公司

ZHONGCHENG HENGYE DESIGN GROUP CO., LTD.

资质证书编号: A352012676

资质等级: 建筑行业乙级、市政行业乙级、风景园林专项乙级、农林行业(农业综合开发生态工程)专业乙级、水利行业丙级、公路行业(公路)专业丙级、电力行业(新能源发电、送电工程、变电工程)专业乙级、环境工程(固体废物处理处置工程、水污染防治工程)专项乙级

本图版权属本公司所有, 未经本公司负责人书面许可, 任何人不得擅自复制或复用。本图应经相关政府主管部门批准后方可生效使用。本图未经施工图审查公司审查合格后, 不得用于现场施工, 仅供业主建设投资前估算, 建设造价之参考图。本图应由相关人员签字及同时加盖出图章和注册执业章方可有效。

图纸专用章:

贵州省建设工程设计出图专用章

单位名称: 中城恒业设计集团有限公司

资质等级: 建筑行业乙级、市政行业乙级、风景园林专项乙级、农林行业(农业综合开发生态工程)专业乙级、水利行业丙级、公路行业(公路)专业丙级、电力行业(新能源发电、送电工程、变电工程)专业乙级、环境工程(固体废物处理处置工程、水污染防治工程)专项乙级

资质证书编号: A352012676

有效期至: 2026年09月23日

注册师执业章:

工程名称:

临城镇城西村邱胜斌户危房改建设计方案

子项名称:

建设单位:

邱胜斌

审 定	刘庆山	刘庆山
工程负责人	陈博	陈博
专业负责人	陈博	陈博
审 核	陈博	陈博
校 对	刘云孟	刘云孟
设 计	冯加林	冯加林

图 名:


C-A轴立面面图

项目编号		
图 别	方 案	日 期
图 号	07	2025. 03
版 本	第 1 版	



C-A轴立面图

立面材质图例:

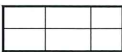

真石漆




橙色琉璃瓦


资质评审编号: A352012675
市政行业乙级; 电力行业(变电工程、输配电发电、送电工程)专业乙级; 公路行业(公路)专业丙级; 农林行业(农业综合开发生态工程)专业乙级; 水利行业丙级; 建筑行业: 风景园林工程设计专项乙级; 环境工程(固体废物处理处置工程、水污染防治工程)乙级。

本图版权归属本公司所有，未经本公司负责人书面许可，任何人不得擅自复制或复用。本图应经相关政府主管部门批准后方可生效使用。本图未经施工图审查公司审查合格后，不得用于现场施工，仅供业主建设投资前估算，建设造价之参考图。本图应由相关人员签字并同时加盖出图章和注册执业章方可有效。

图纸专用章:

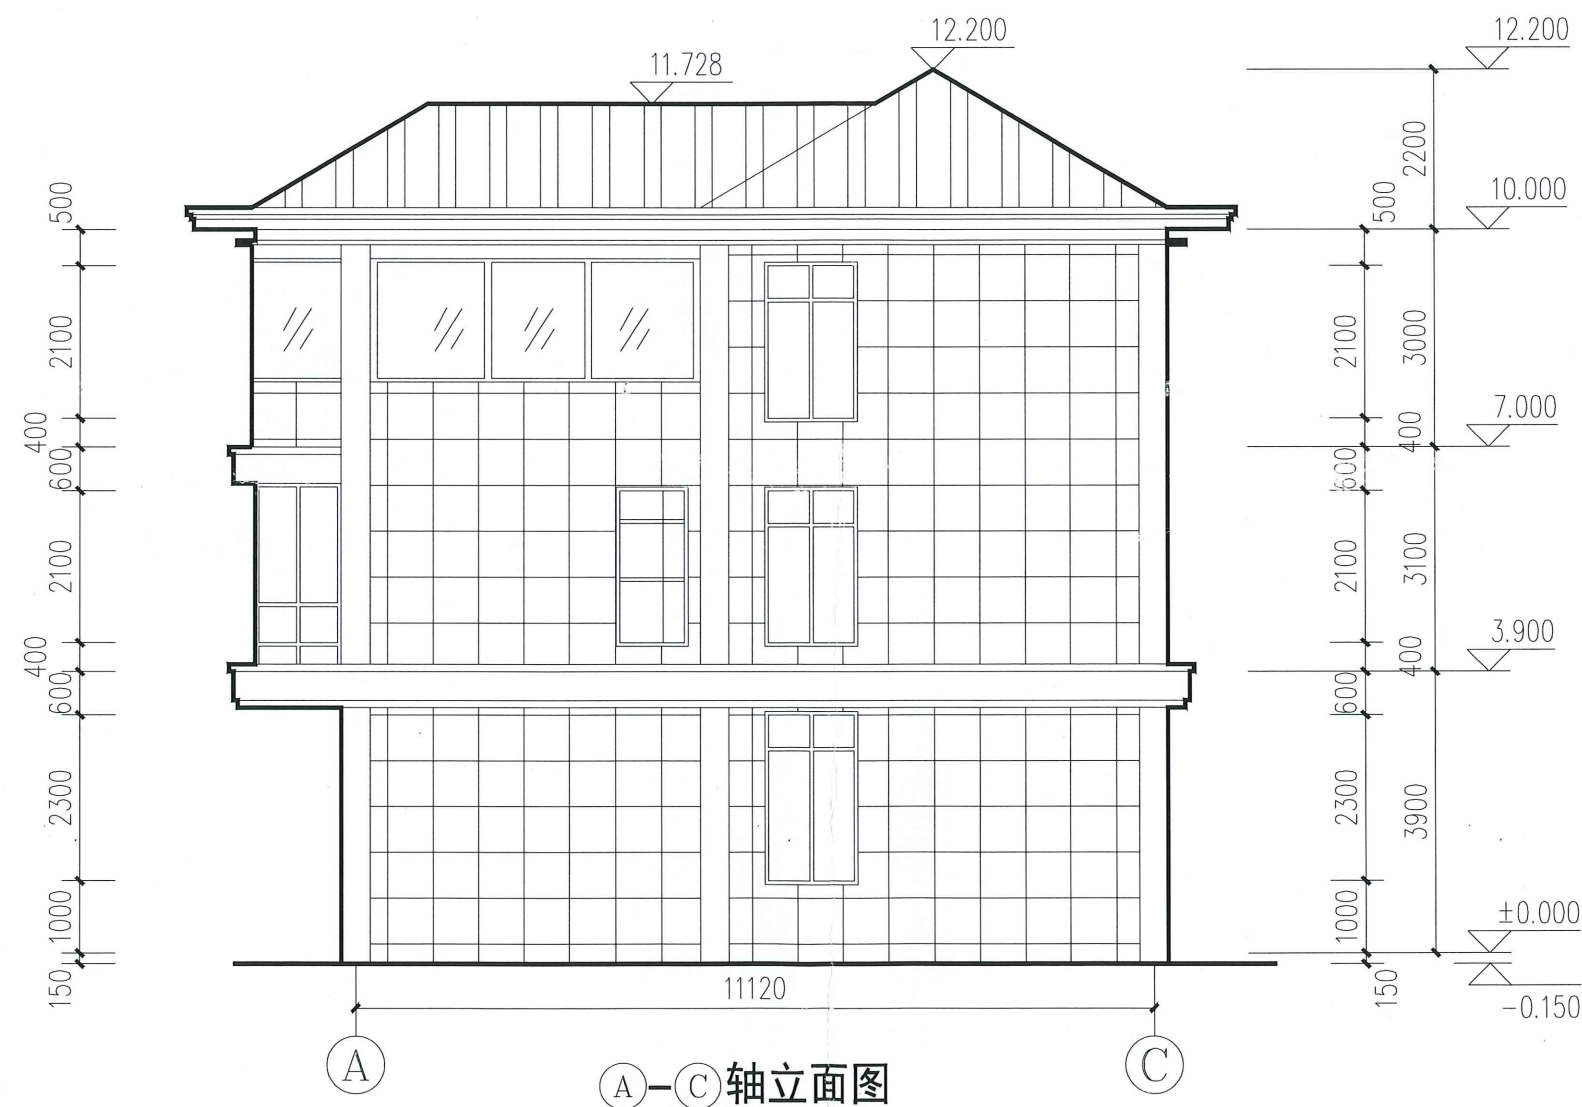

立面材质图例:

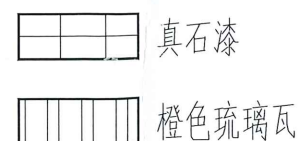

贵州省建设工程设计出图专用章

单位名称:中城恒业设计集团有限公司
 资质等级:市政行业乙级 建筑行业乙级 风景园林专项乙级
 农林行业(农业综合开发生态工程)专业乙级 水利行业丙级 公路行
 业(公路)专业丙级 电力行业(新能源发电、送电工程、变电工程)专业
 乙级、环境工程(固体废物处理处置工程、水污染防治工程)专项乙级
 资质证书编号:A352012676
 有效期至:2026年09月23日

注册师执业章:

工程名称:	
-------	--

临城镇城西村邱胜斌户危房改建设计方案

子项名称:	
-------	--

建设单位:

邱胜斌

审	定	刘庆山	刘庆山
工程负责人		陈博	陈博
专业负责人		陈博	陈博
审	核	陈博	陈博
校	对	刘云孟	刘云孟
设	计	冯加林	冯加林

图 名:

A-C轴立面面图

项目编号		
图 别	方 案	日 期
图 号	08	2025.03
版 本	第 1 版	