




临城镇西南村汤浩星户危房改建

—方案设计

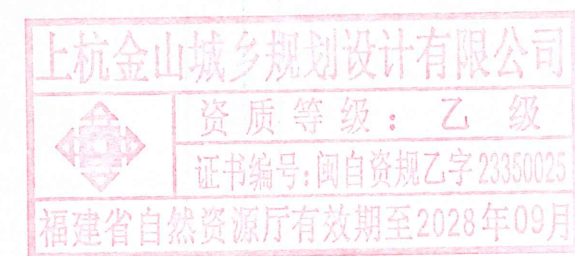


上杭金山城乡规划设计有限公司


2025.03

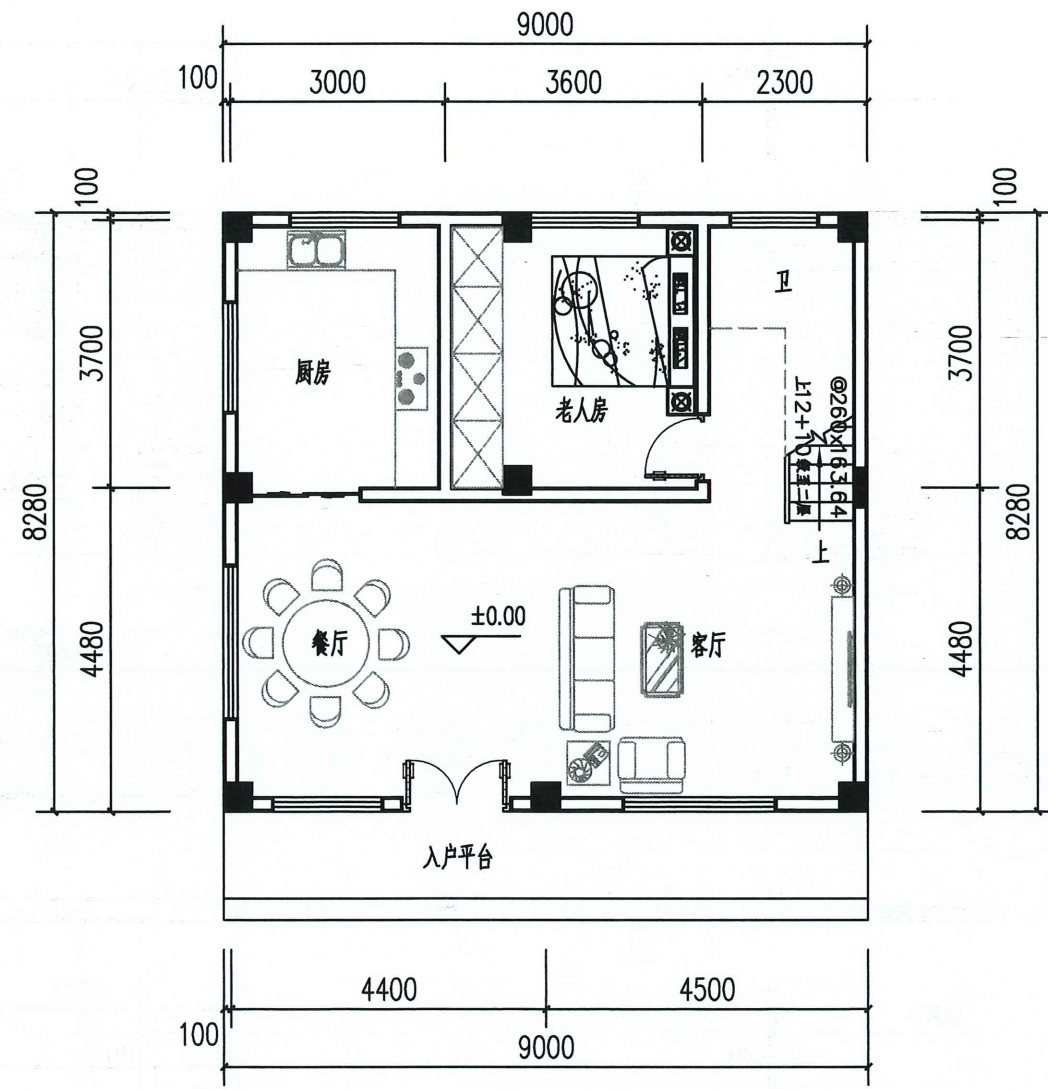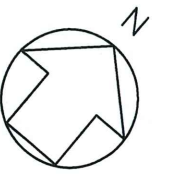

一层平面图 1:100
本层建筑面积(占地面积)：74.52m²
总建筑面积：250.56m²


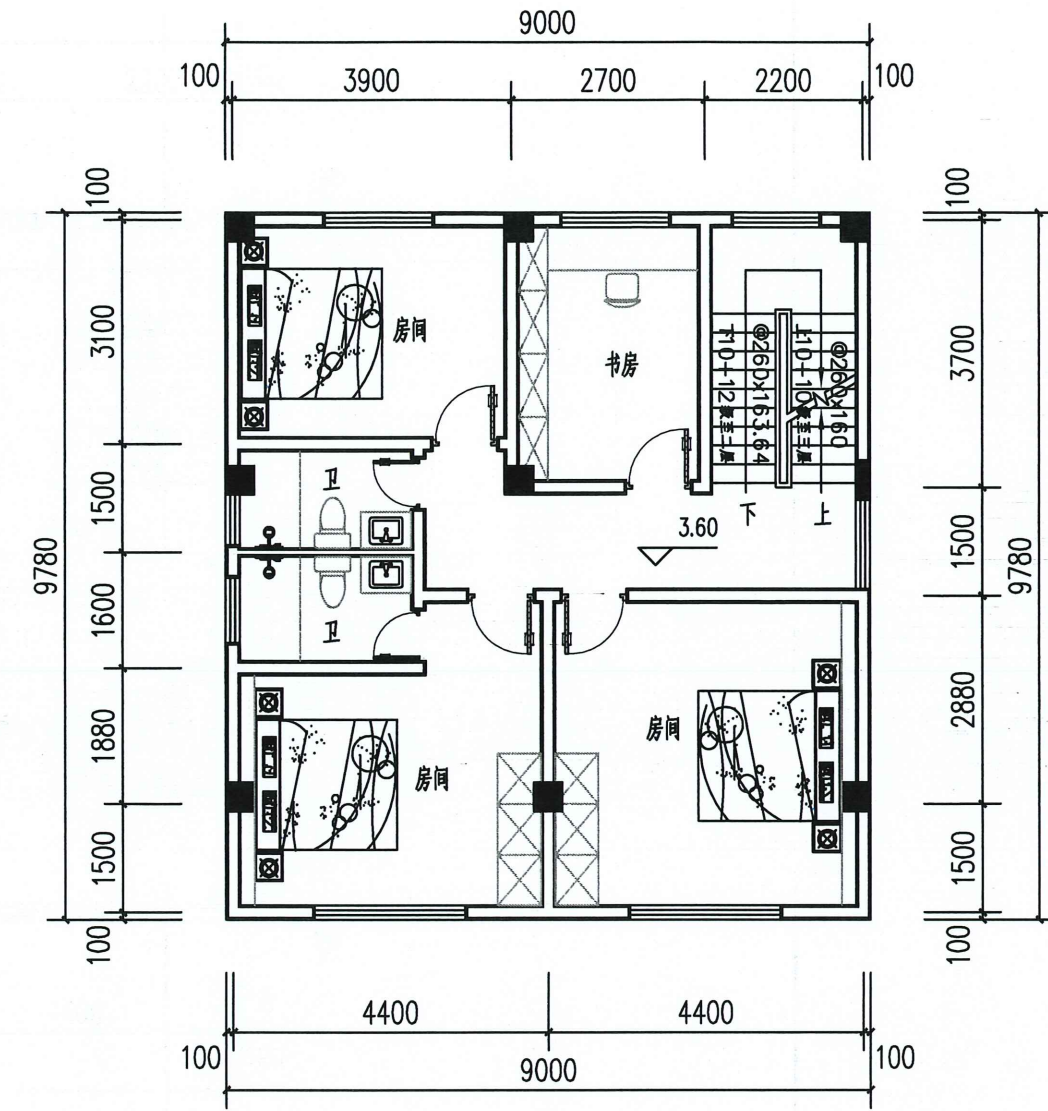


二层平面图 1:100
本层建筑面积：88.02m²

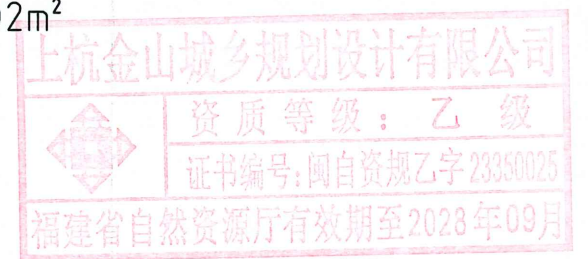


- 注： 1、本图尺寸为 mm(除标高外)
2、除标注外，卫生间、阳台、厨房低于室内地面
3、除标注外，门垛为 100，或不做门垛，柱边安装及居中安装

上杭金山城乡规划设计有限公司				项目名称	临城镇西南村汤浩星户危房改建		
				建设单位			
审 定	姜幼军	校 对	叶秋	建筑设计图	图 号	01	
复 核	叶秋	设 计	张石		图 别		
					日 期	2025. 03	

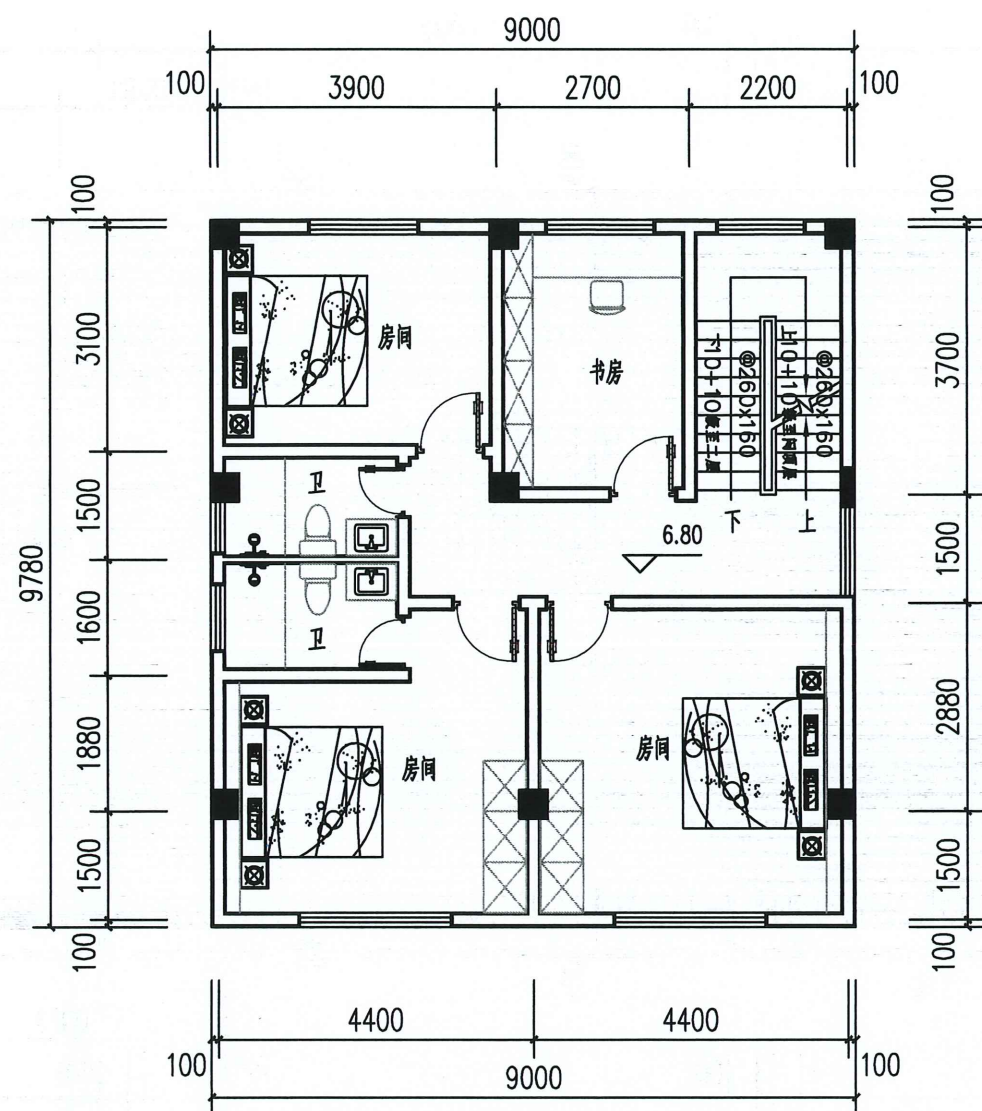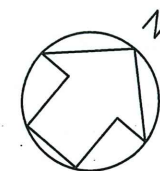


三层平面图 1:100

本层建筑面积: 88.02m²

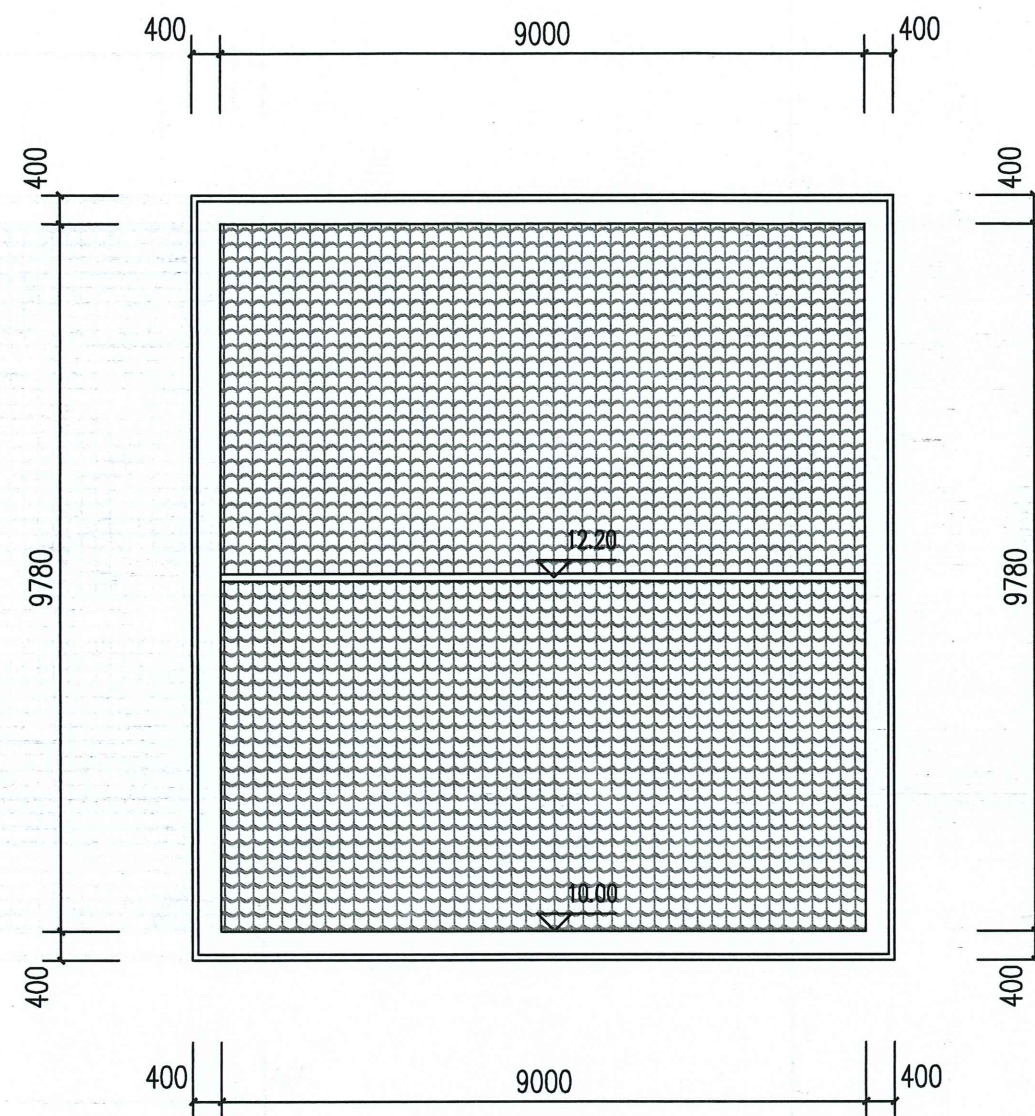


屋顶平面图 1:100


- 注: 1、本图尺寸为 mm(除标高外)
2、除标注外, 卫生间、阳台、厨房低于室内地面
3、除标注外, 门垛为 100, 或不做门垛, 柱边安装及居中安装

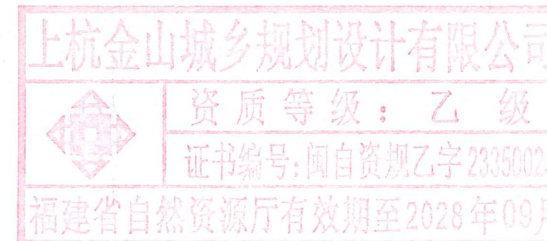

上杭金山城乡规划设计有限公司				项目名称	临城镇西南村汤浩星户危房改建	
				建设单位		
审 定	姜少军	校 对	叶文	建筑设计图	图 号	02
复 核	叶文	设 计	叶文		图 别	
					日 期	2025.03

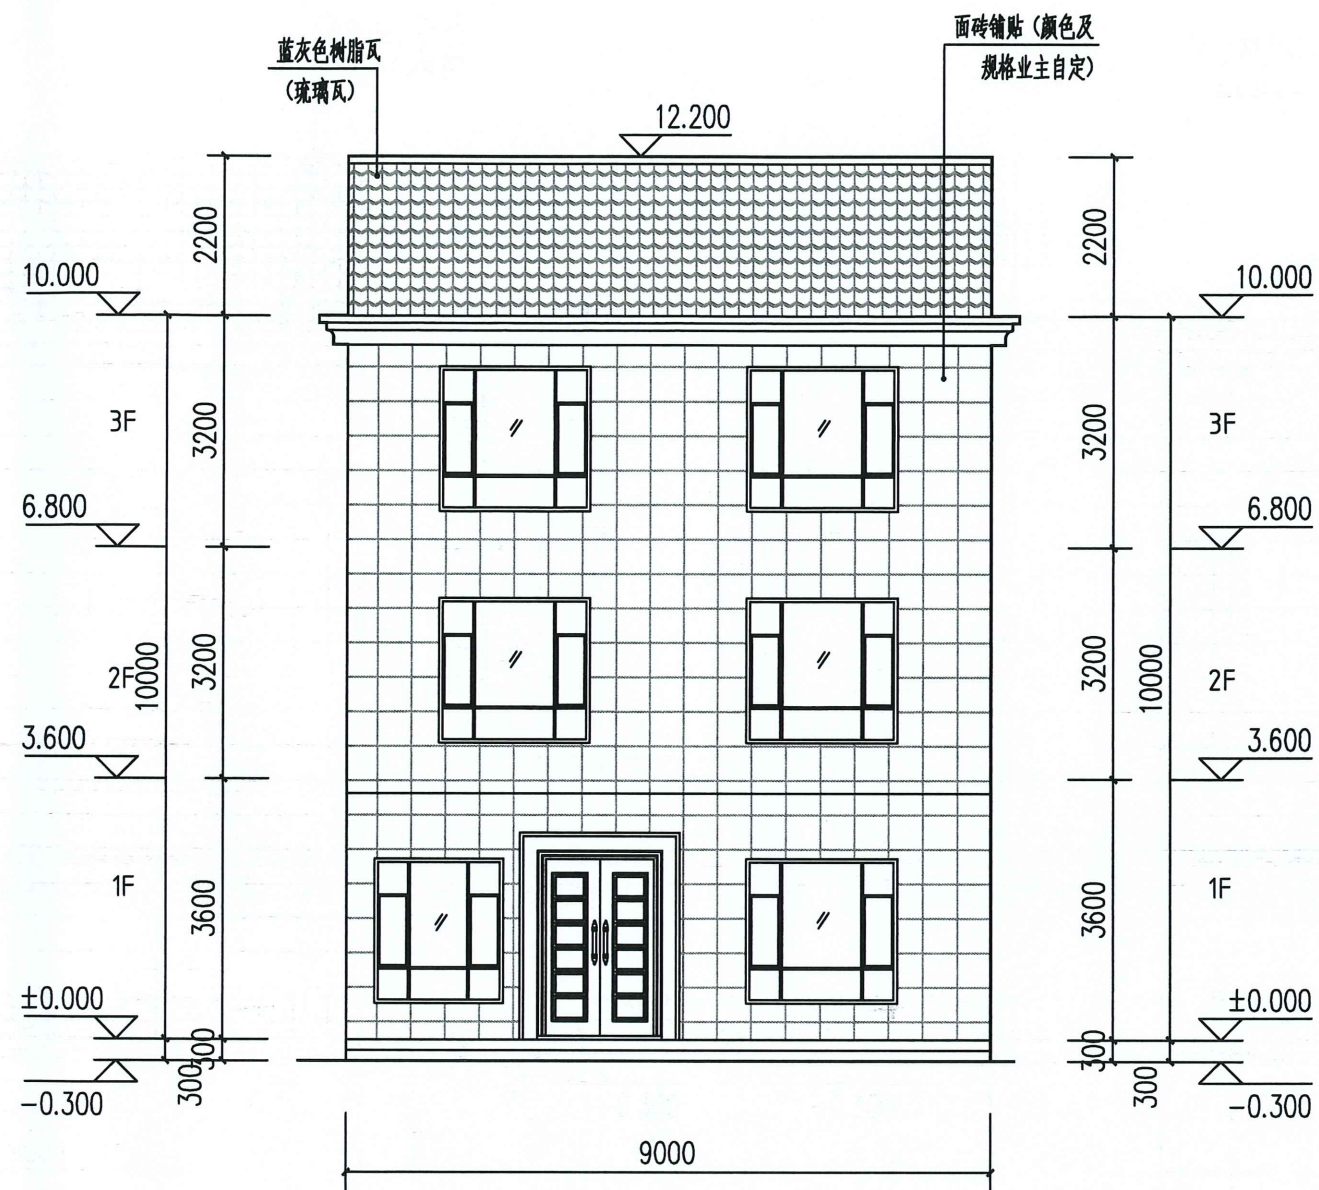


南立面图 1:100

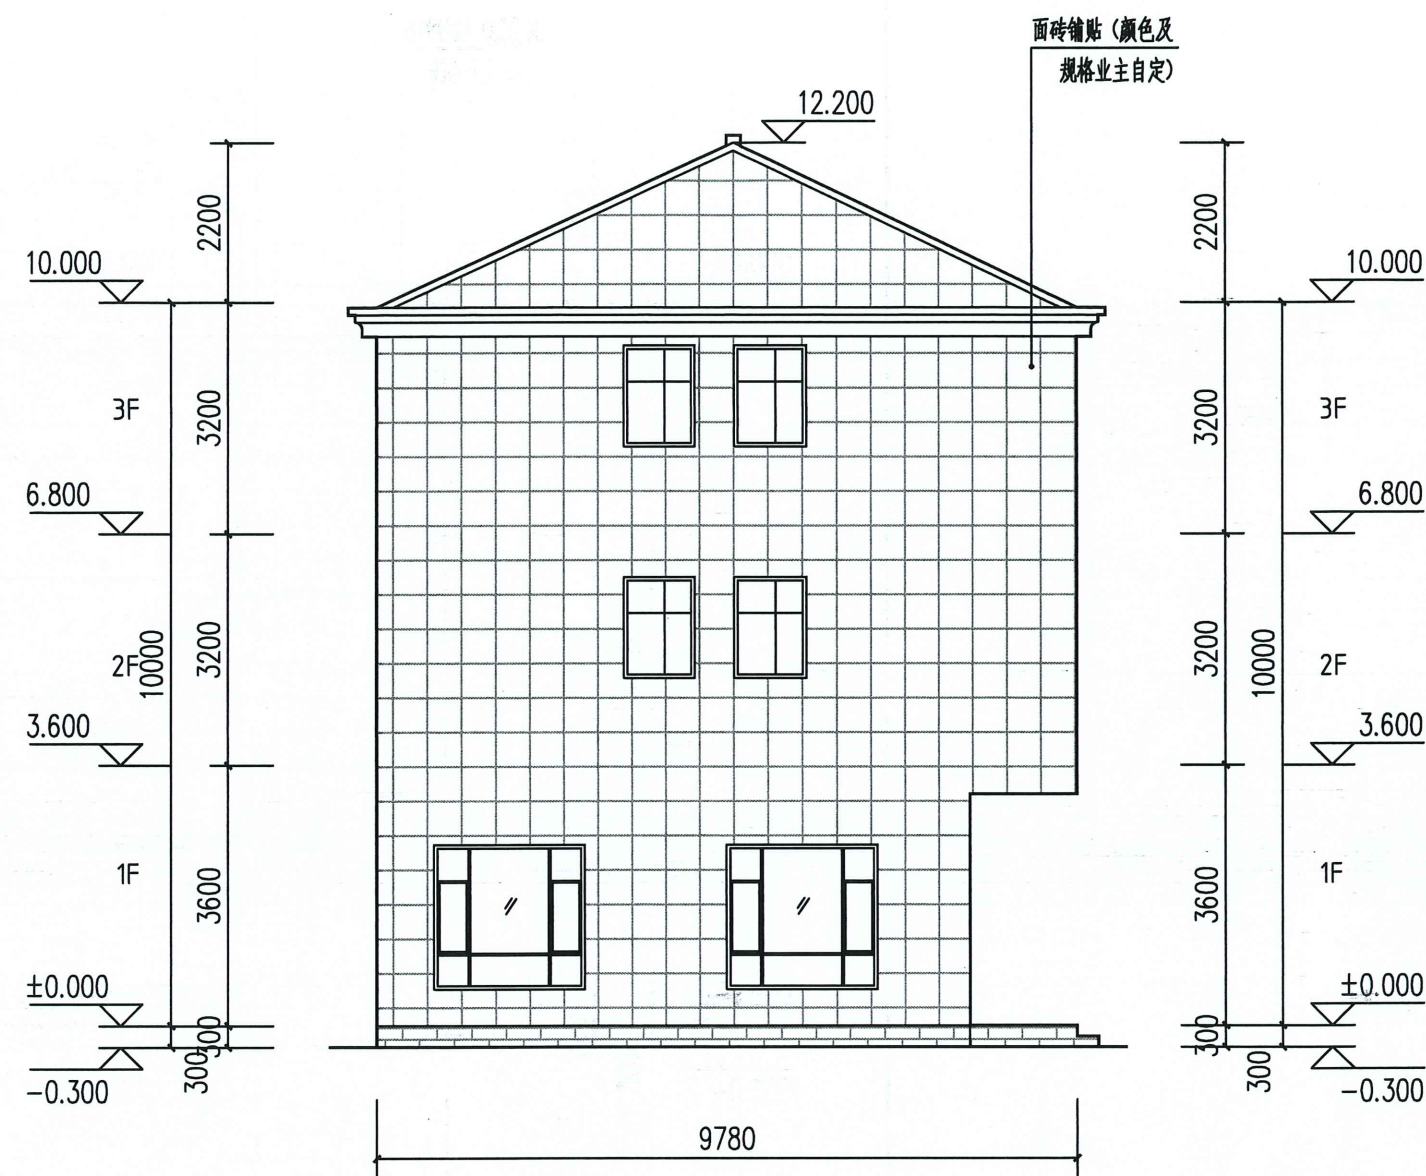


西立面图 1:100


- 注: 1、本图尺寸为 mm(除标高外)
2、除标注外,卫生间、阳台、厨房低于室内地面
3、除标注外,门垛为 100, 或不做门垛,柱边安装及居中安装

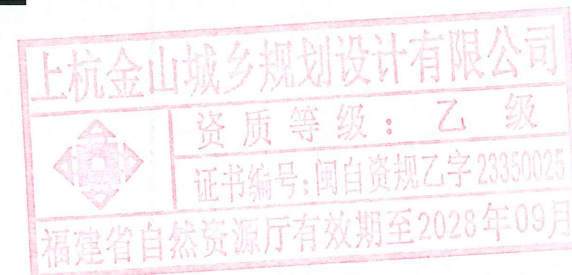


上杭金山城乡规划设计有限公司				项目名称	临城镇西南村汤浩星户危房改建	
审定	姜少军	校对	叶林	建设单位		
复核	叶林	设计	叶林	建筑设计图	图号	03
					图别	
					日期	2025.03

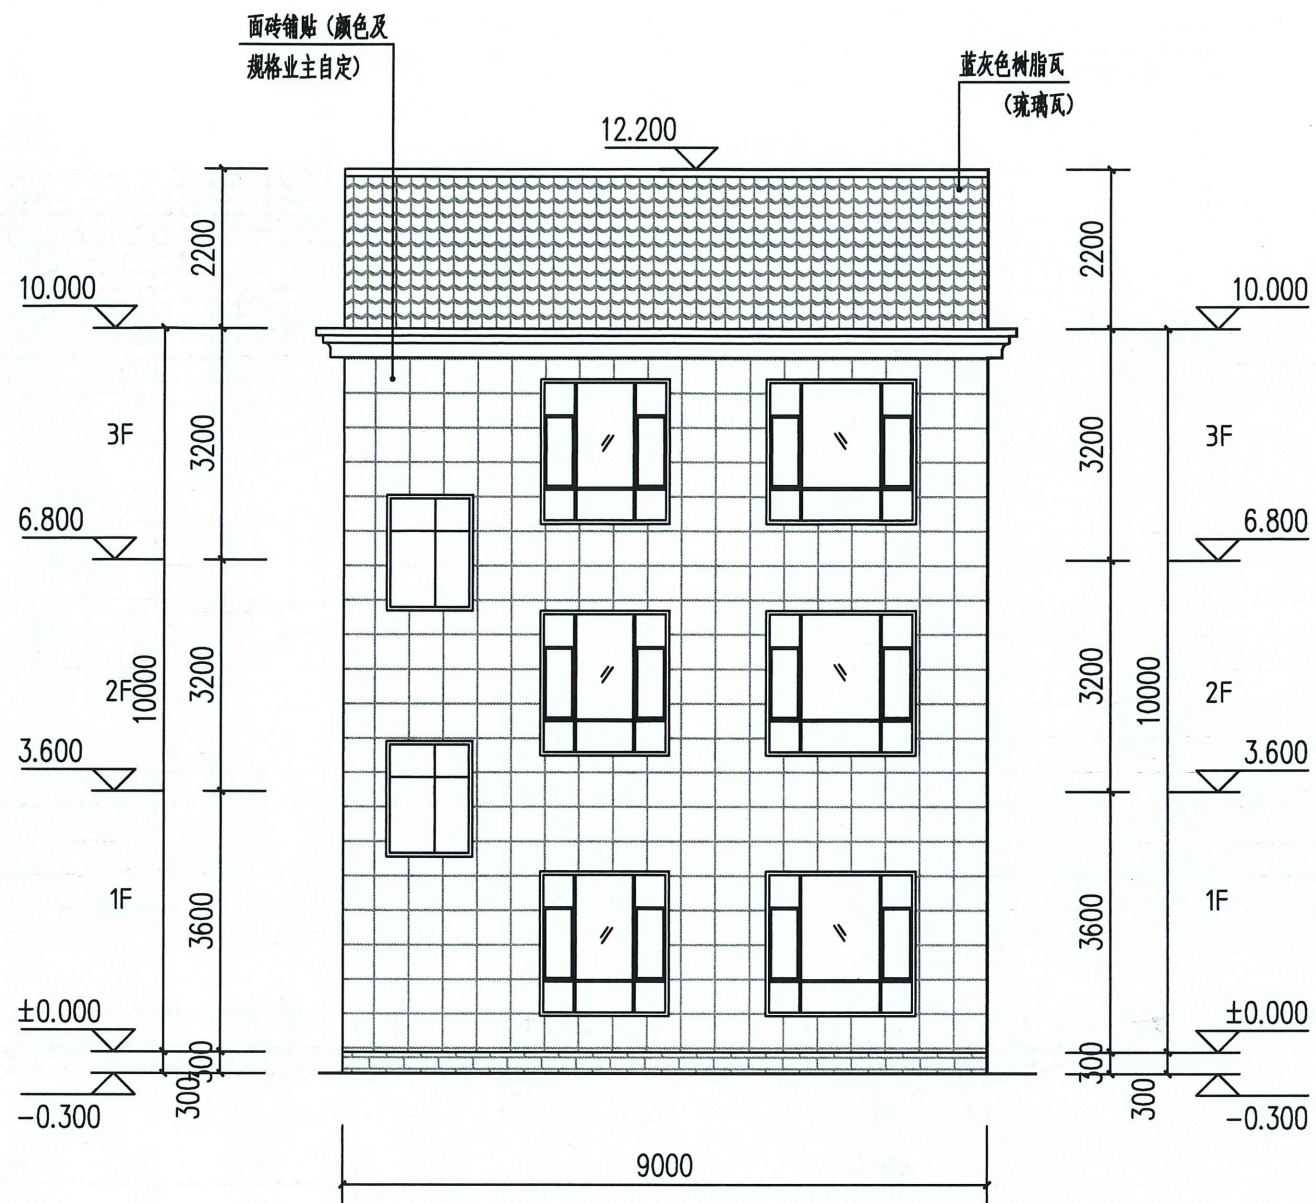

北立面图 1:100

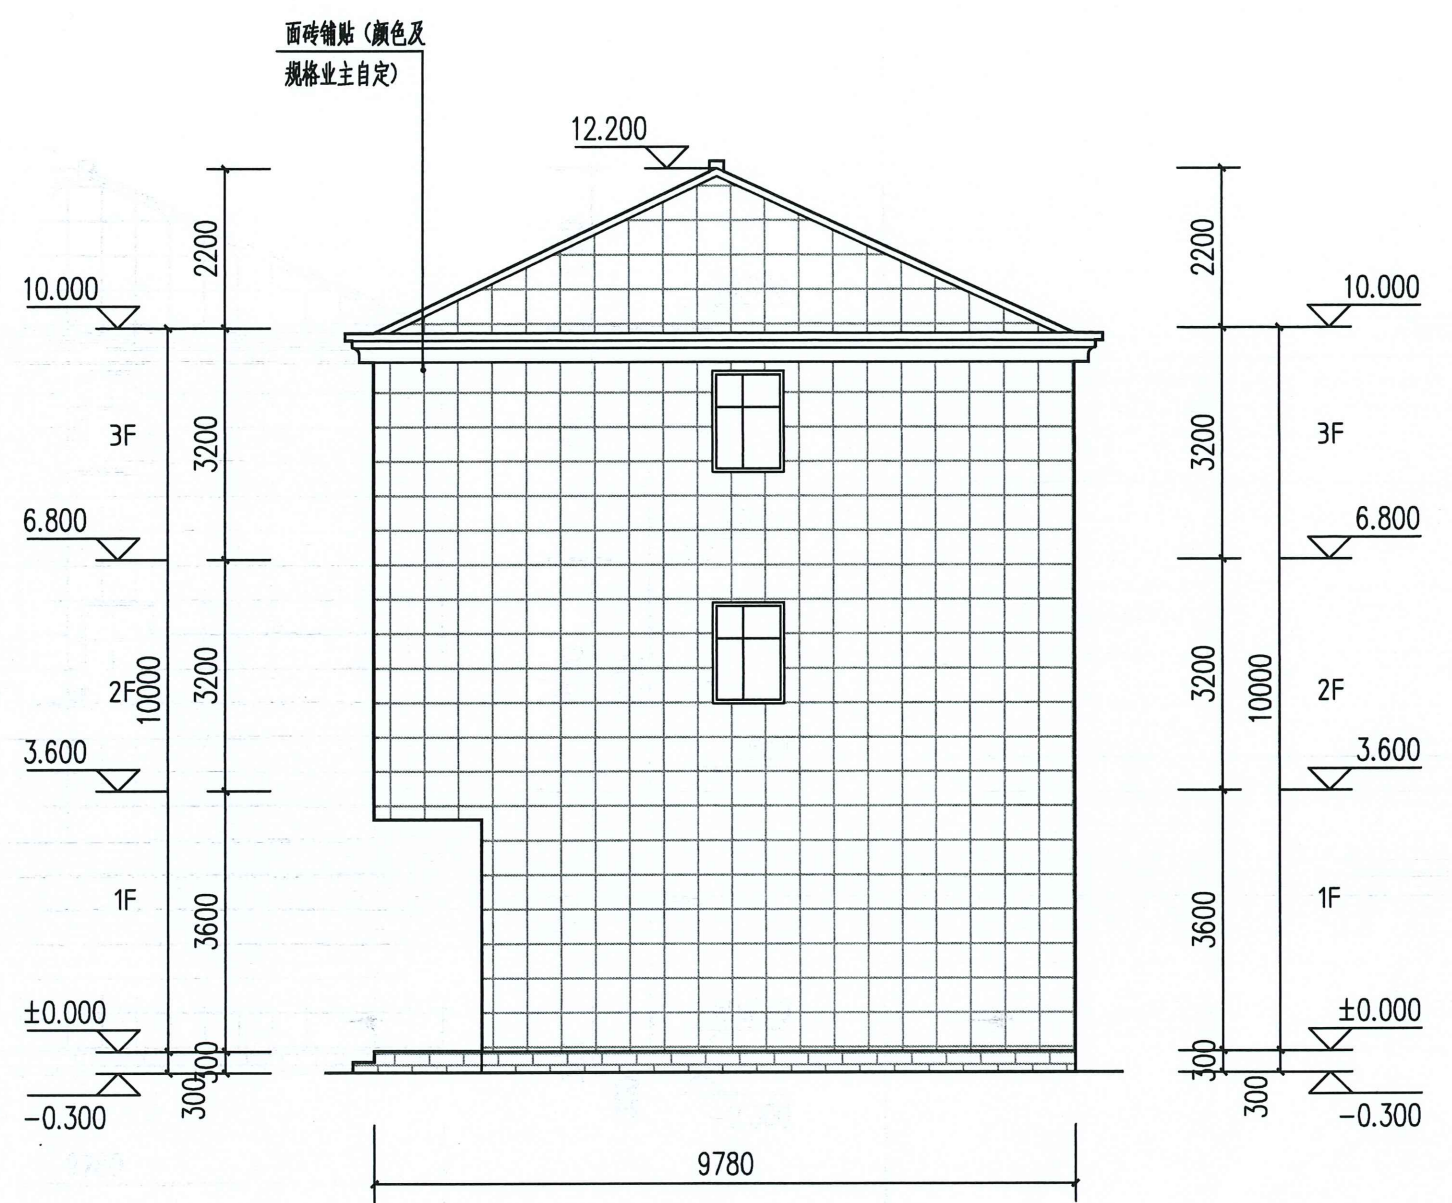

东立面图 1:100

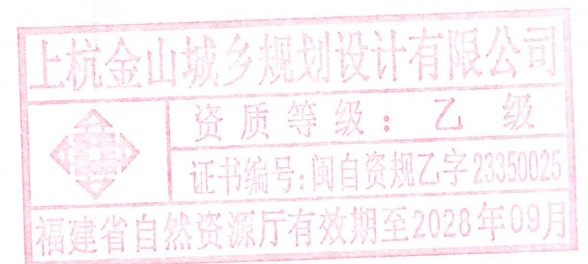

- 注: 1、本图尺寸为 mm(除标高外)
2、除标注外, 卫生间、阳台、厨房低于室内地面
3、除标注外, 门垛为 100, 或不做门垛, 柱边安装及居中安装

上杭金山城乡规划设计有限公司				项目名称	临城镇西南村汤浩星户危房改建	
审定	姜印雪	校对	叶松	建设单位		
复核	叶松	设计	叶松	建筑设计图	图号	04
					图别	
					日期	2025. 03