



临城镇水西村张四姑户危房改建

—方案设计

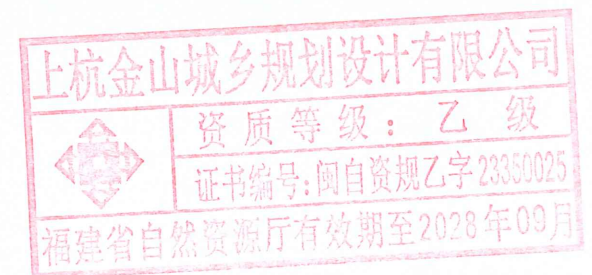


上杭金山城乡规划设计有限公司
2025.05

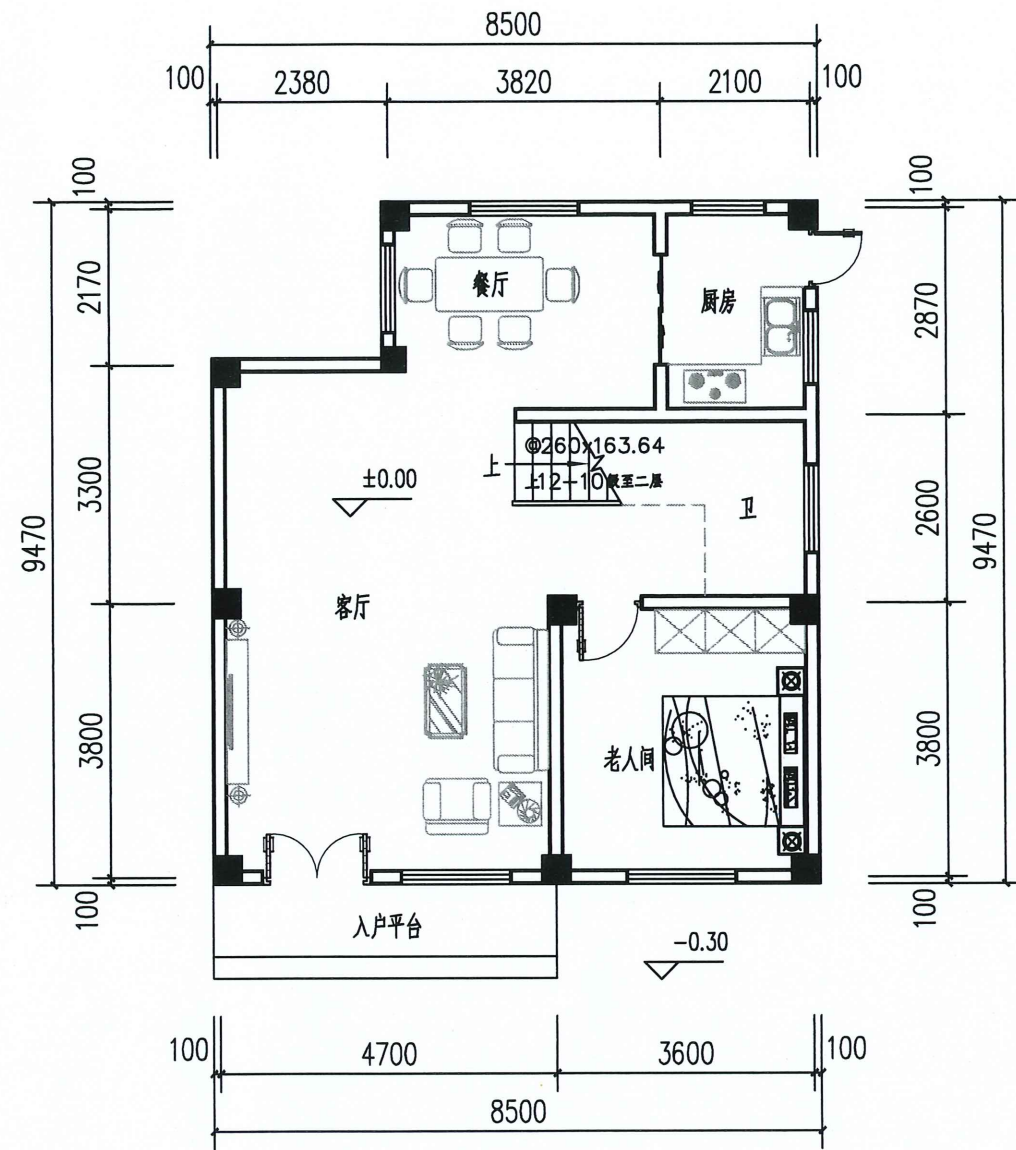


一层平面图 1:100

本层建筑面积(占地): 75.33m²
总建筑面积: 226m²

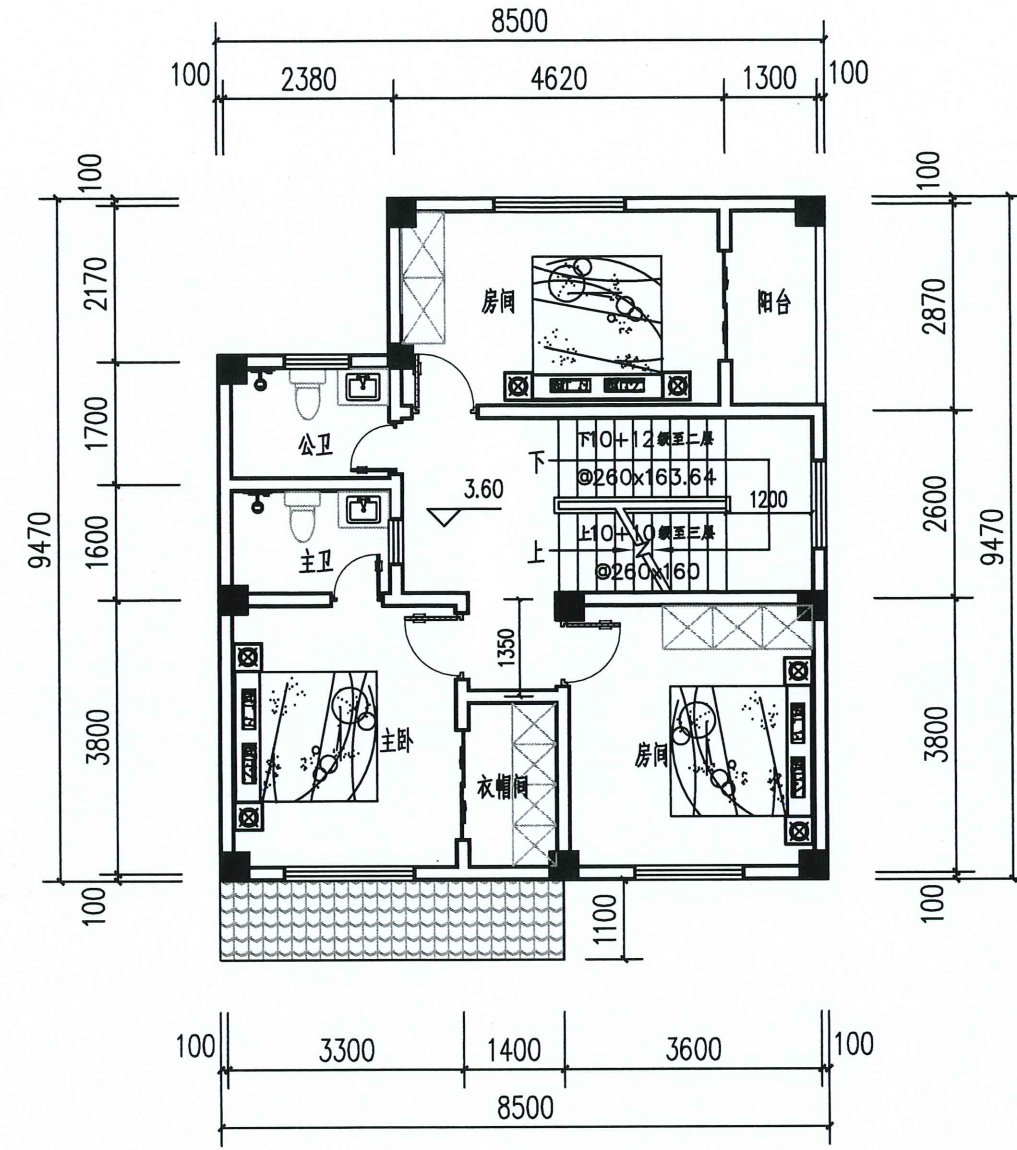


二层平面图 1:100

本层建筑面积: 75.33m²

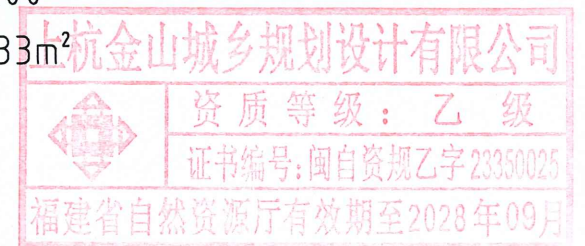


- 注: 1、本图尺寸为 mm(除标高外)
2、除标注外, 卫生间、阳台、厨房低于室内地面
3、除标注外, 门垛为 100, 或不做门垛, 柱边安装及居中安装

上杭金山城乡规划设计有限公司				项目名称	临城镇水西村张四姑户危房改建	
				建设单位		
审 定		校 对		建筑设计图	图 号	01
					图 别	
复 核		设 计			日 期	2025. 05

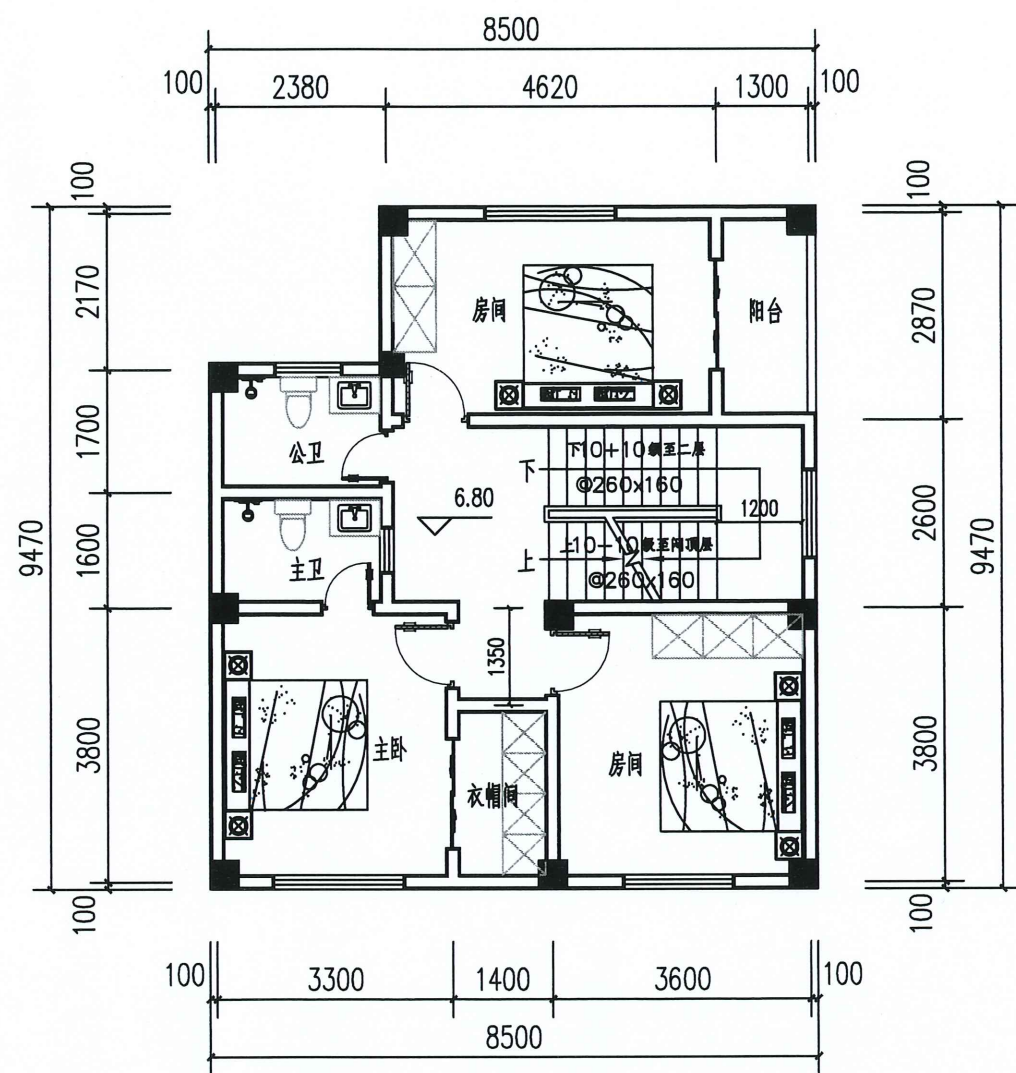


三层平面图 1:100

本层建筑面积: 75.33m²

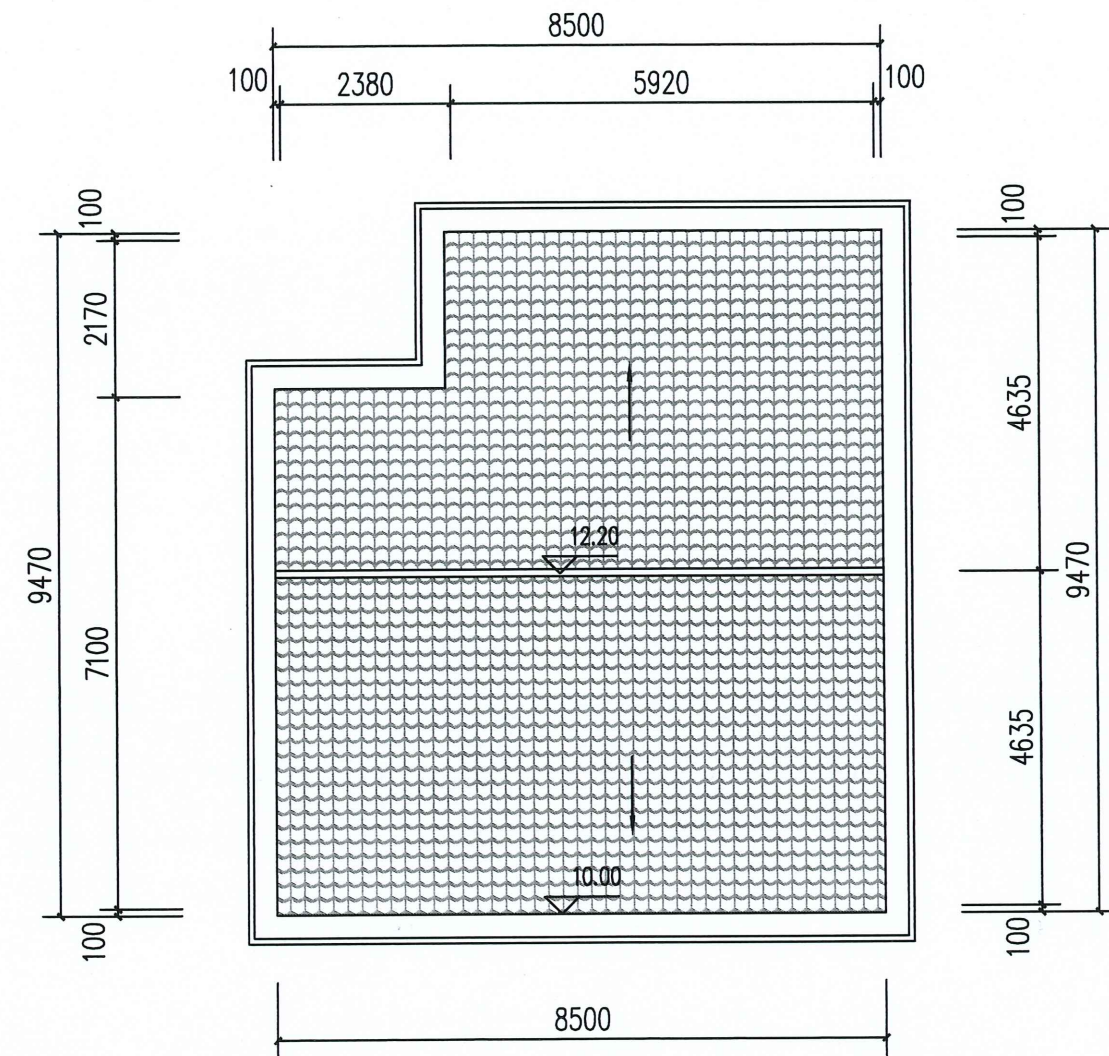


屋顶平面图 1:100

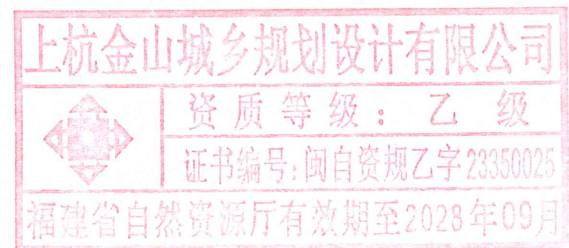


- 注: 1、本图尺寸为 mm(除标高外)
2、除标注外, 卫生间、阳台、厨房低于室内地面
3、除标注外, 门垛为 100, 或不做门垛, 柱边安装及居中安装

上杭金山城乡规划设计有限公司				项目名称	临城镇水西村张四姑户危房改建	
				建设单位		
审 定		校 对		建筑设计图	图 号	02
					图 别	
					日 期	2025. 05
复 核		设 计				

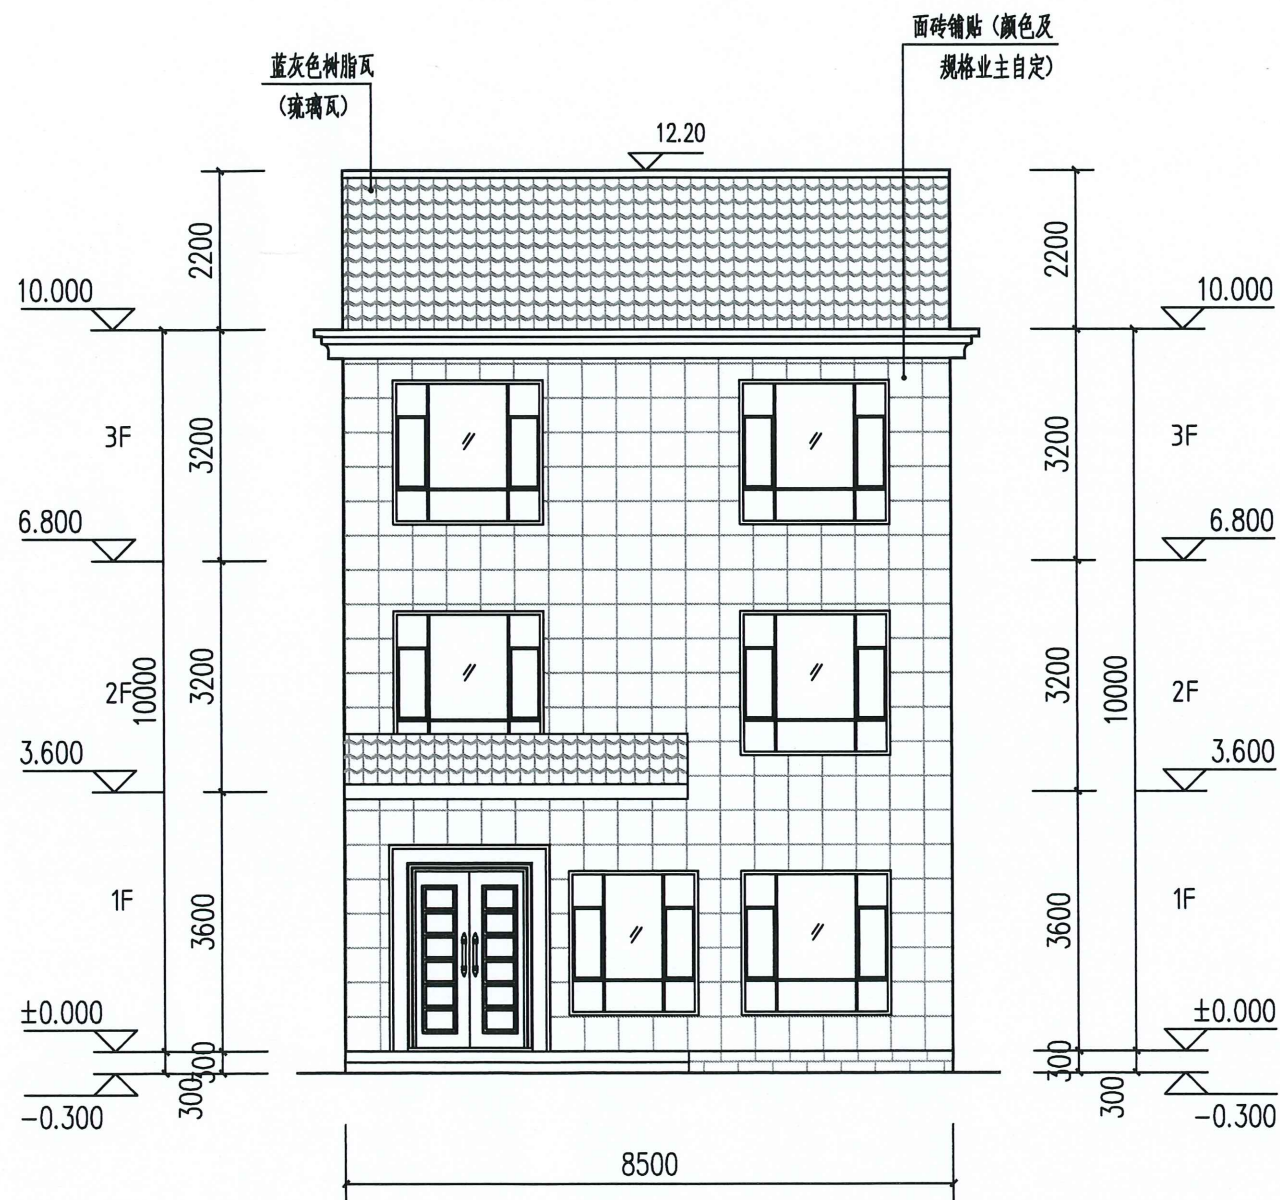

北立面图 1:100



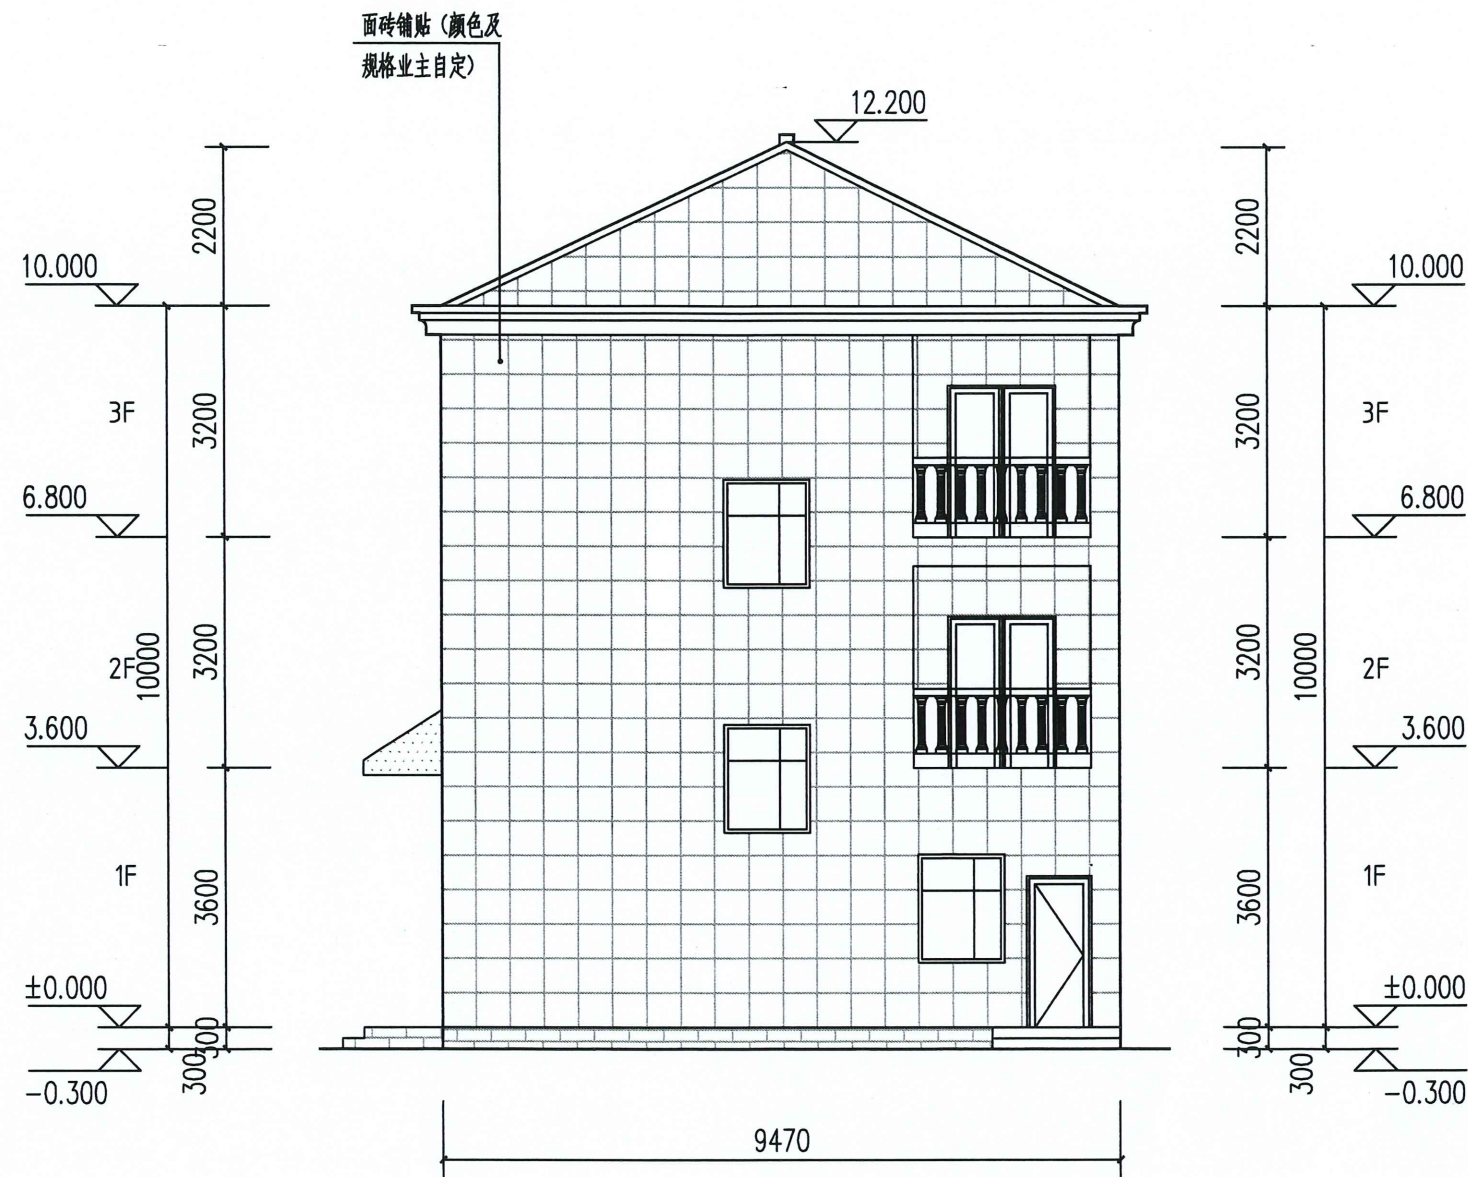


西立面图 1:100

- 注: 1、本图尺寸为 mm(除标高外)
2、除标注外,卫生间、阳台、厨房低于室内地面
3、除标注外,门垛为 100, 或不做门垛,柱边安装及居中安装



上杭金山城乡规划设计有限公司				项目名称	临城镇水西村张四姑户危房改建	
				建设单位		
审 定	姜少军	校 对	叶松	建筑设计图	图 号	03
复 核	叶松	设 计	张石		图 别	
					日 期	2025.05

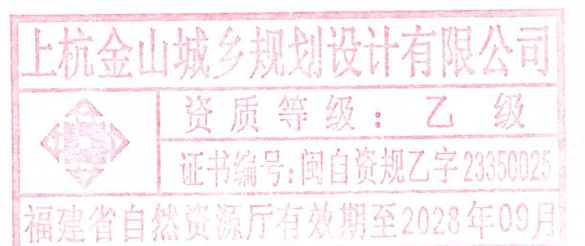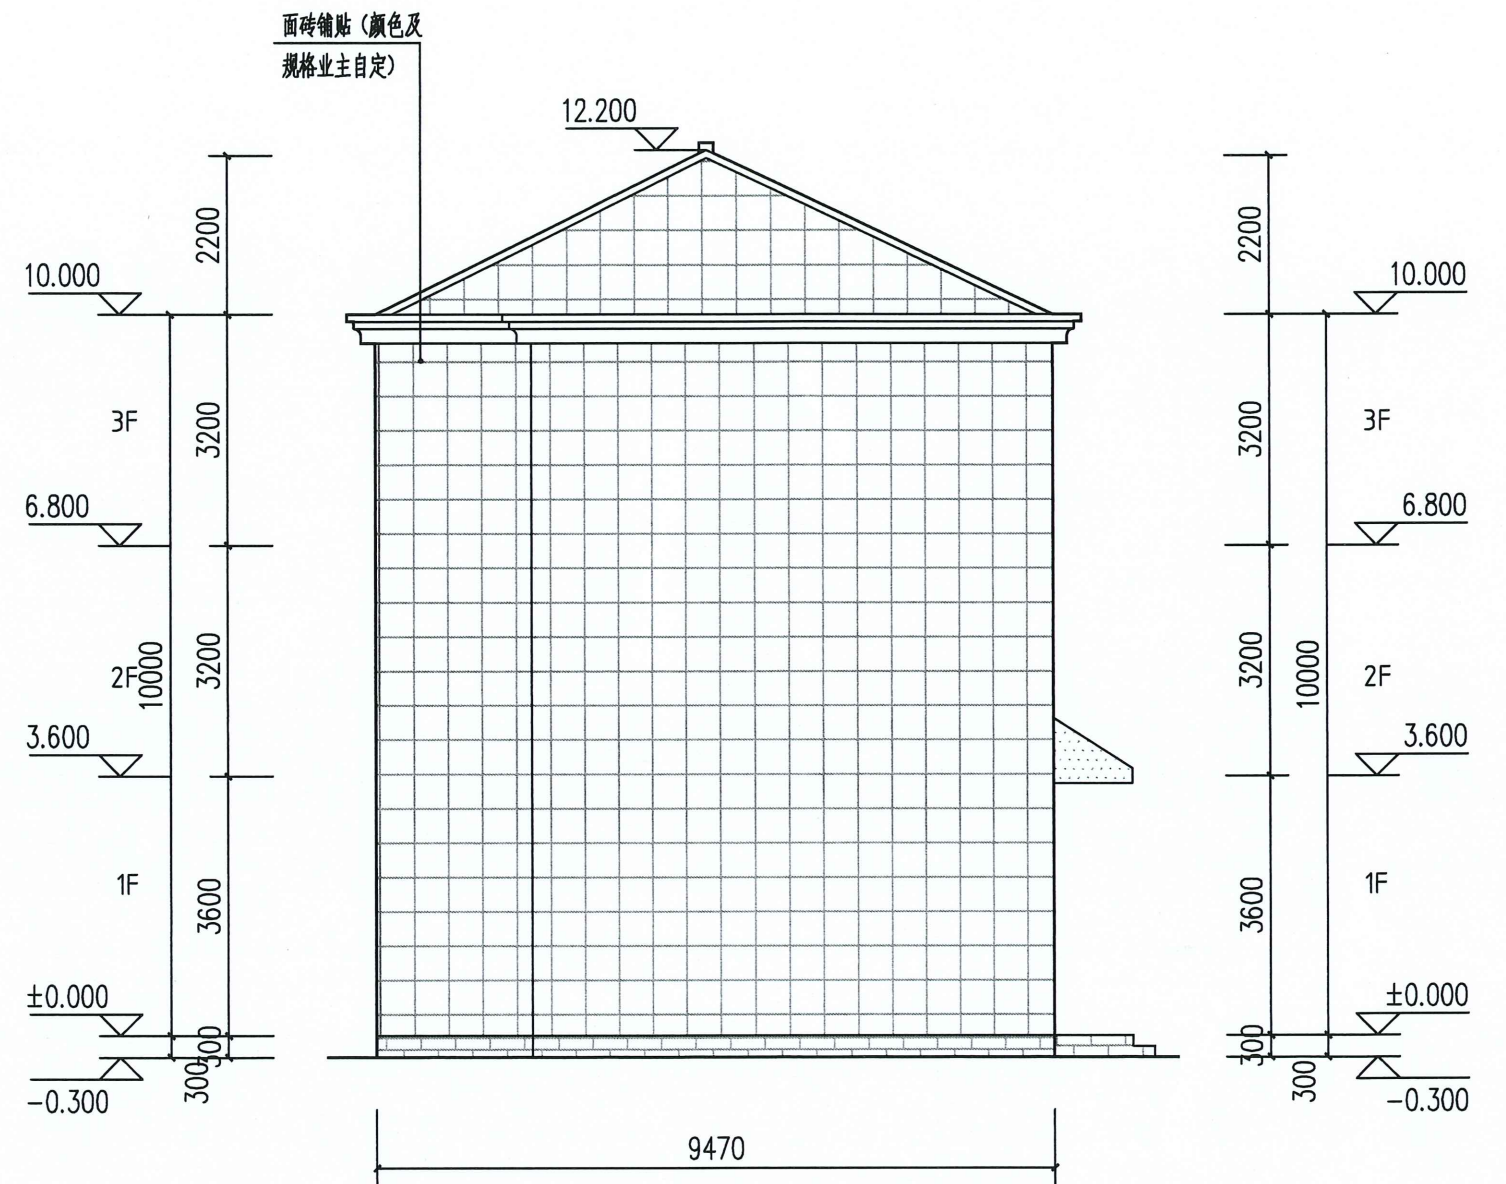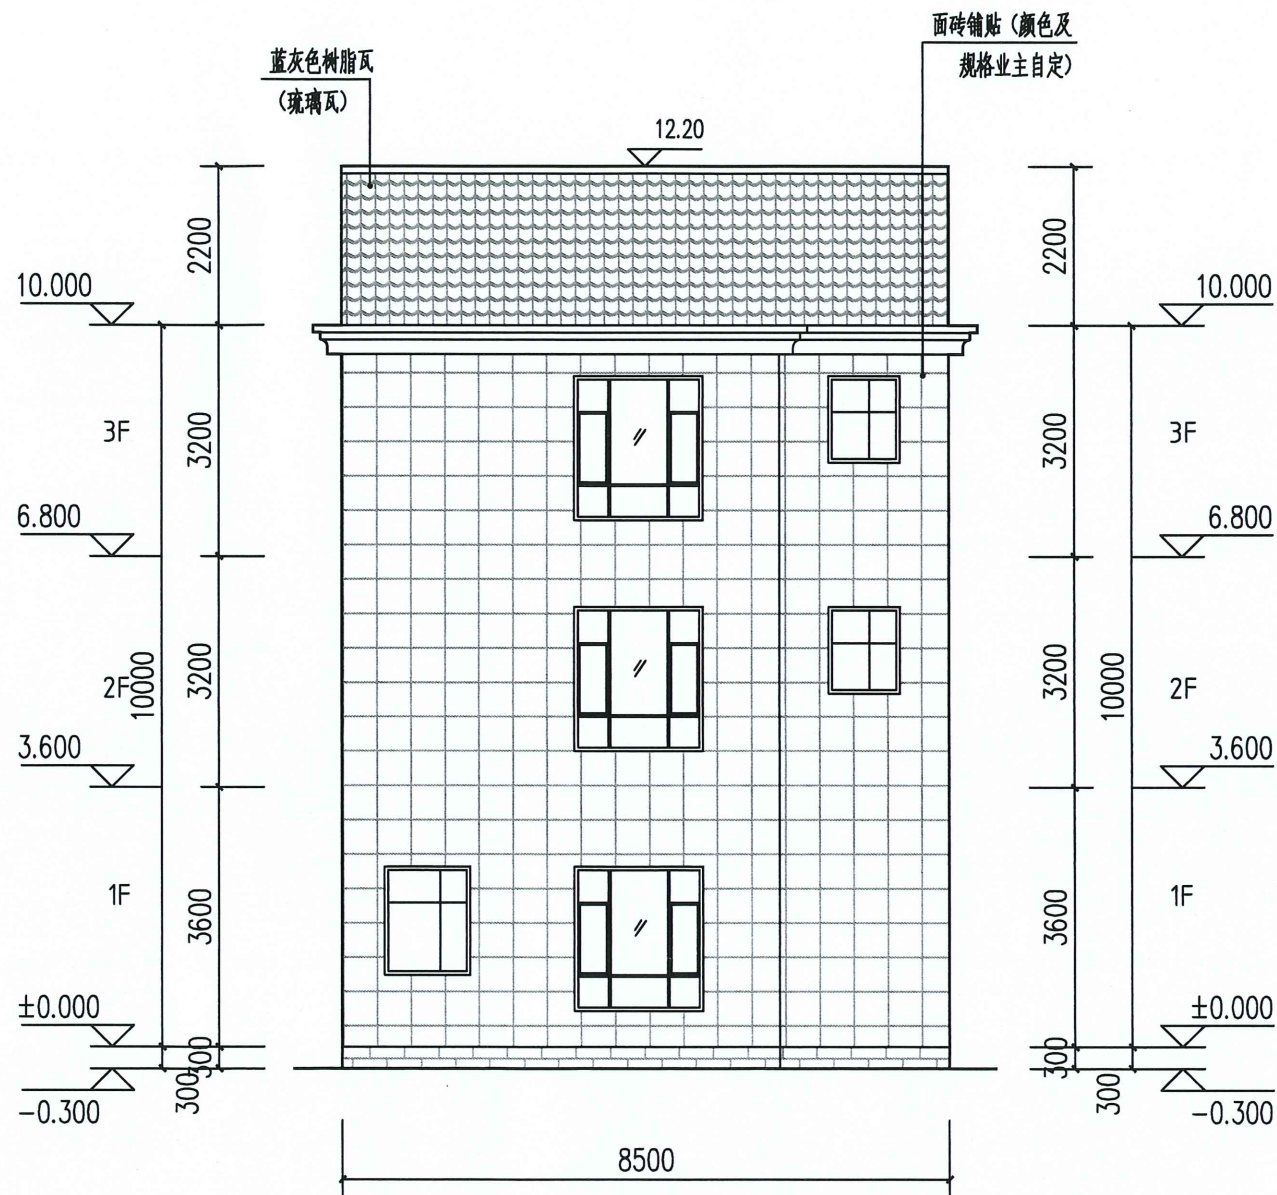

- 注: 1、本图尺寸为 mm(除标高外)
2、除标注外,卫生间、阳台、厨房低于室内地面
3、除标注外,门垛为 100,或不做门垛,柱边安装及居中安装

上杭金山城乡规划设计有限公司				项目名称	临城镇水西村张四姑户危房改建		
				建设单位			
审 定	姜锦华	校 对	王松	建筑设计图	图 号	04	
复 核	王松	设 计	王松		图 别		
					日 期	2025.05	