


0 5 10 20m

上杭县才溪镇环西路西侧1号地块控制性详细规划（草案）

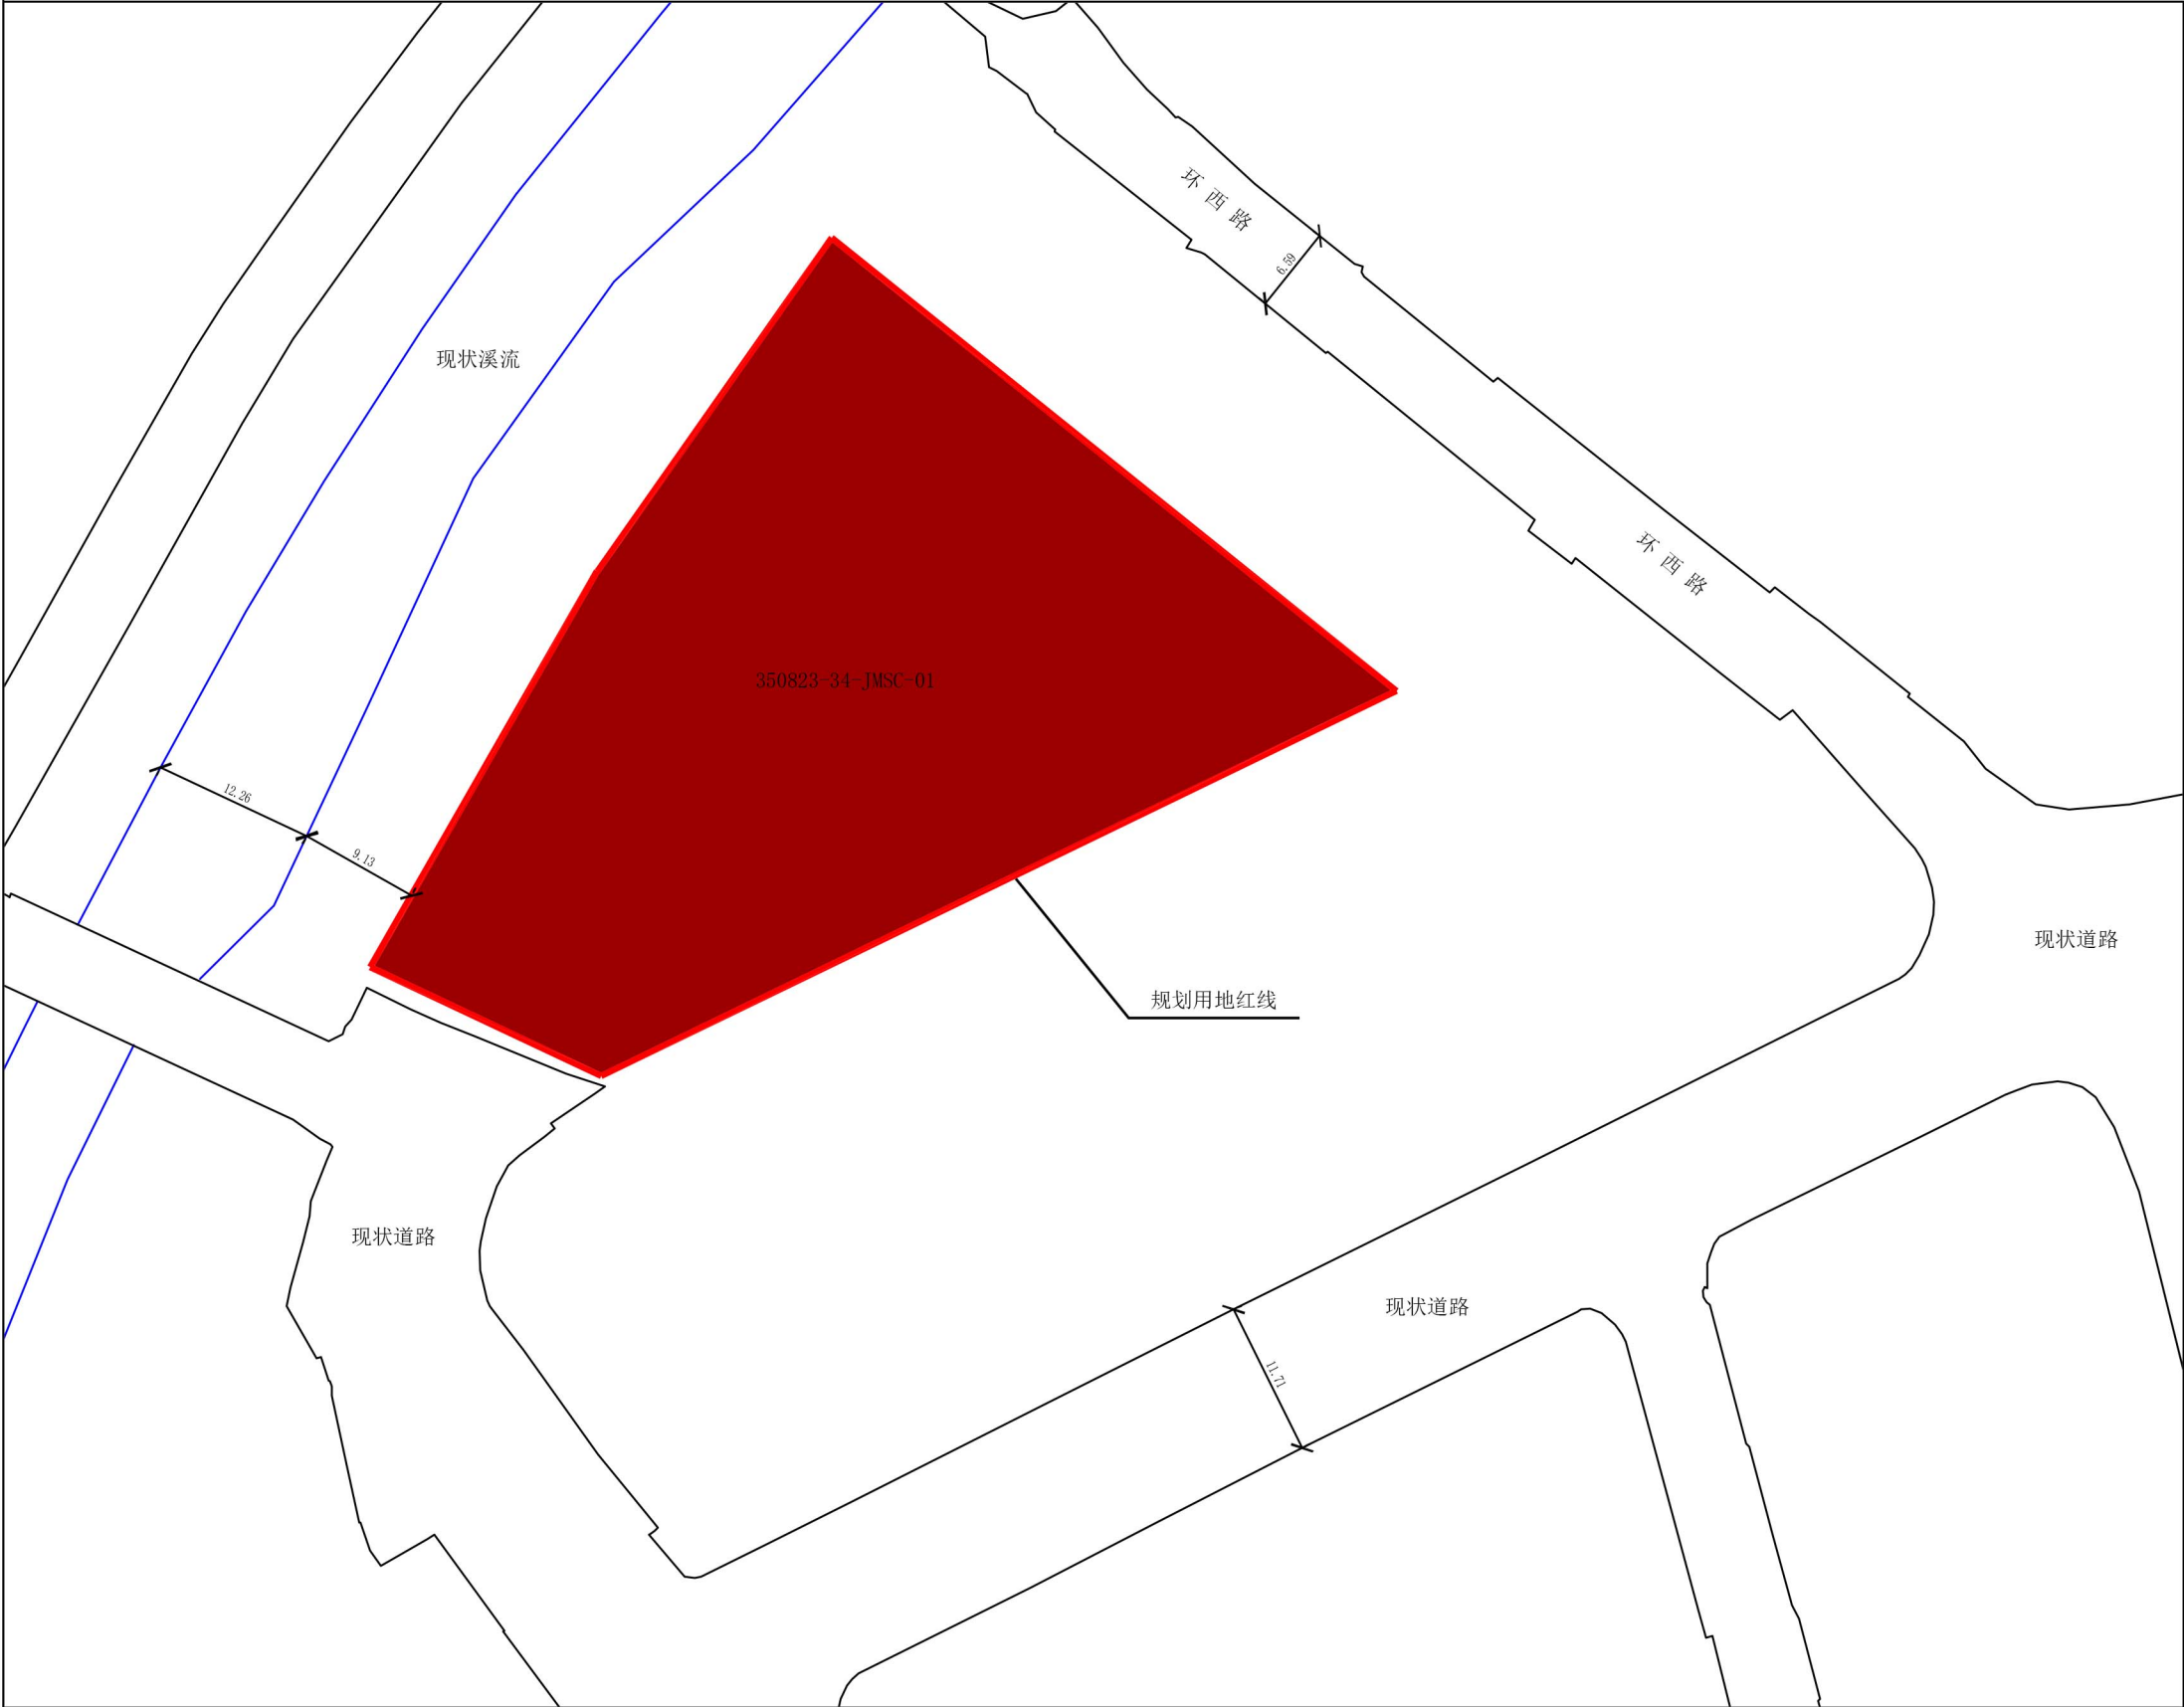

主要图例

- 零售商业用地
- 规划用地红线
- 公共道路
- 现状溪流

地块控规指标

地块编号	350823-34-JMSC-01
用地用海分类	商业服务业用地-零售商业用地
规划用地面积	2340平方米

设计说明

- 除特别约定外，项目须符合《福建省城市规划管理技术规定》及其他现行国家、省、市、县等有关规范。
- 具体用地用海分类、规划用地红线以县政府批复为准。
- 根据国家有关保密规定，涉及保密内容不予公布。