


上杭县才溪镇环西路东侧2号地块控制性详细规划（草案）

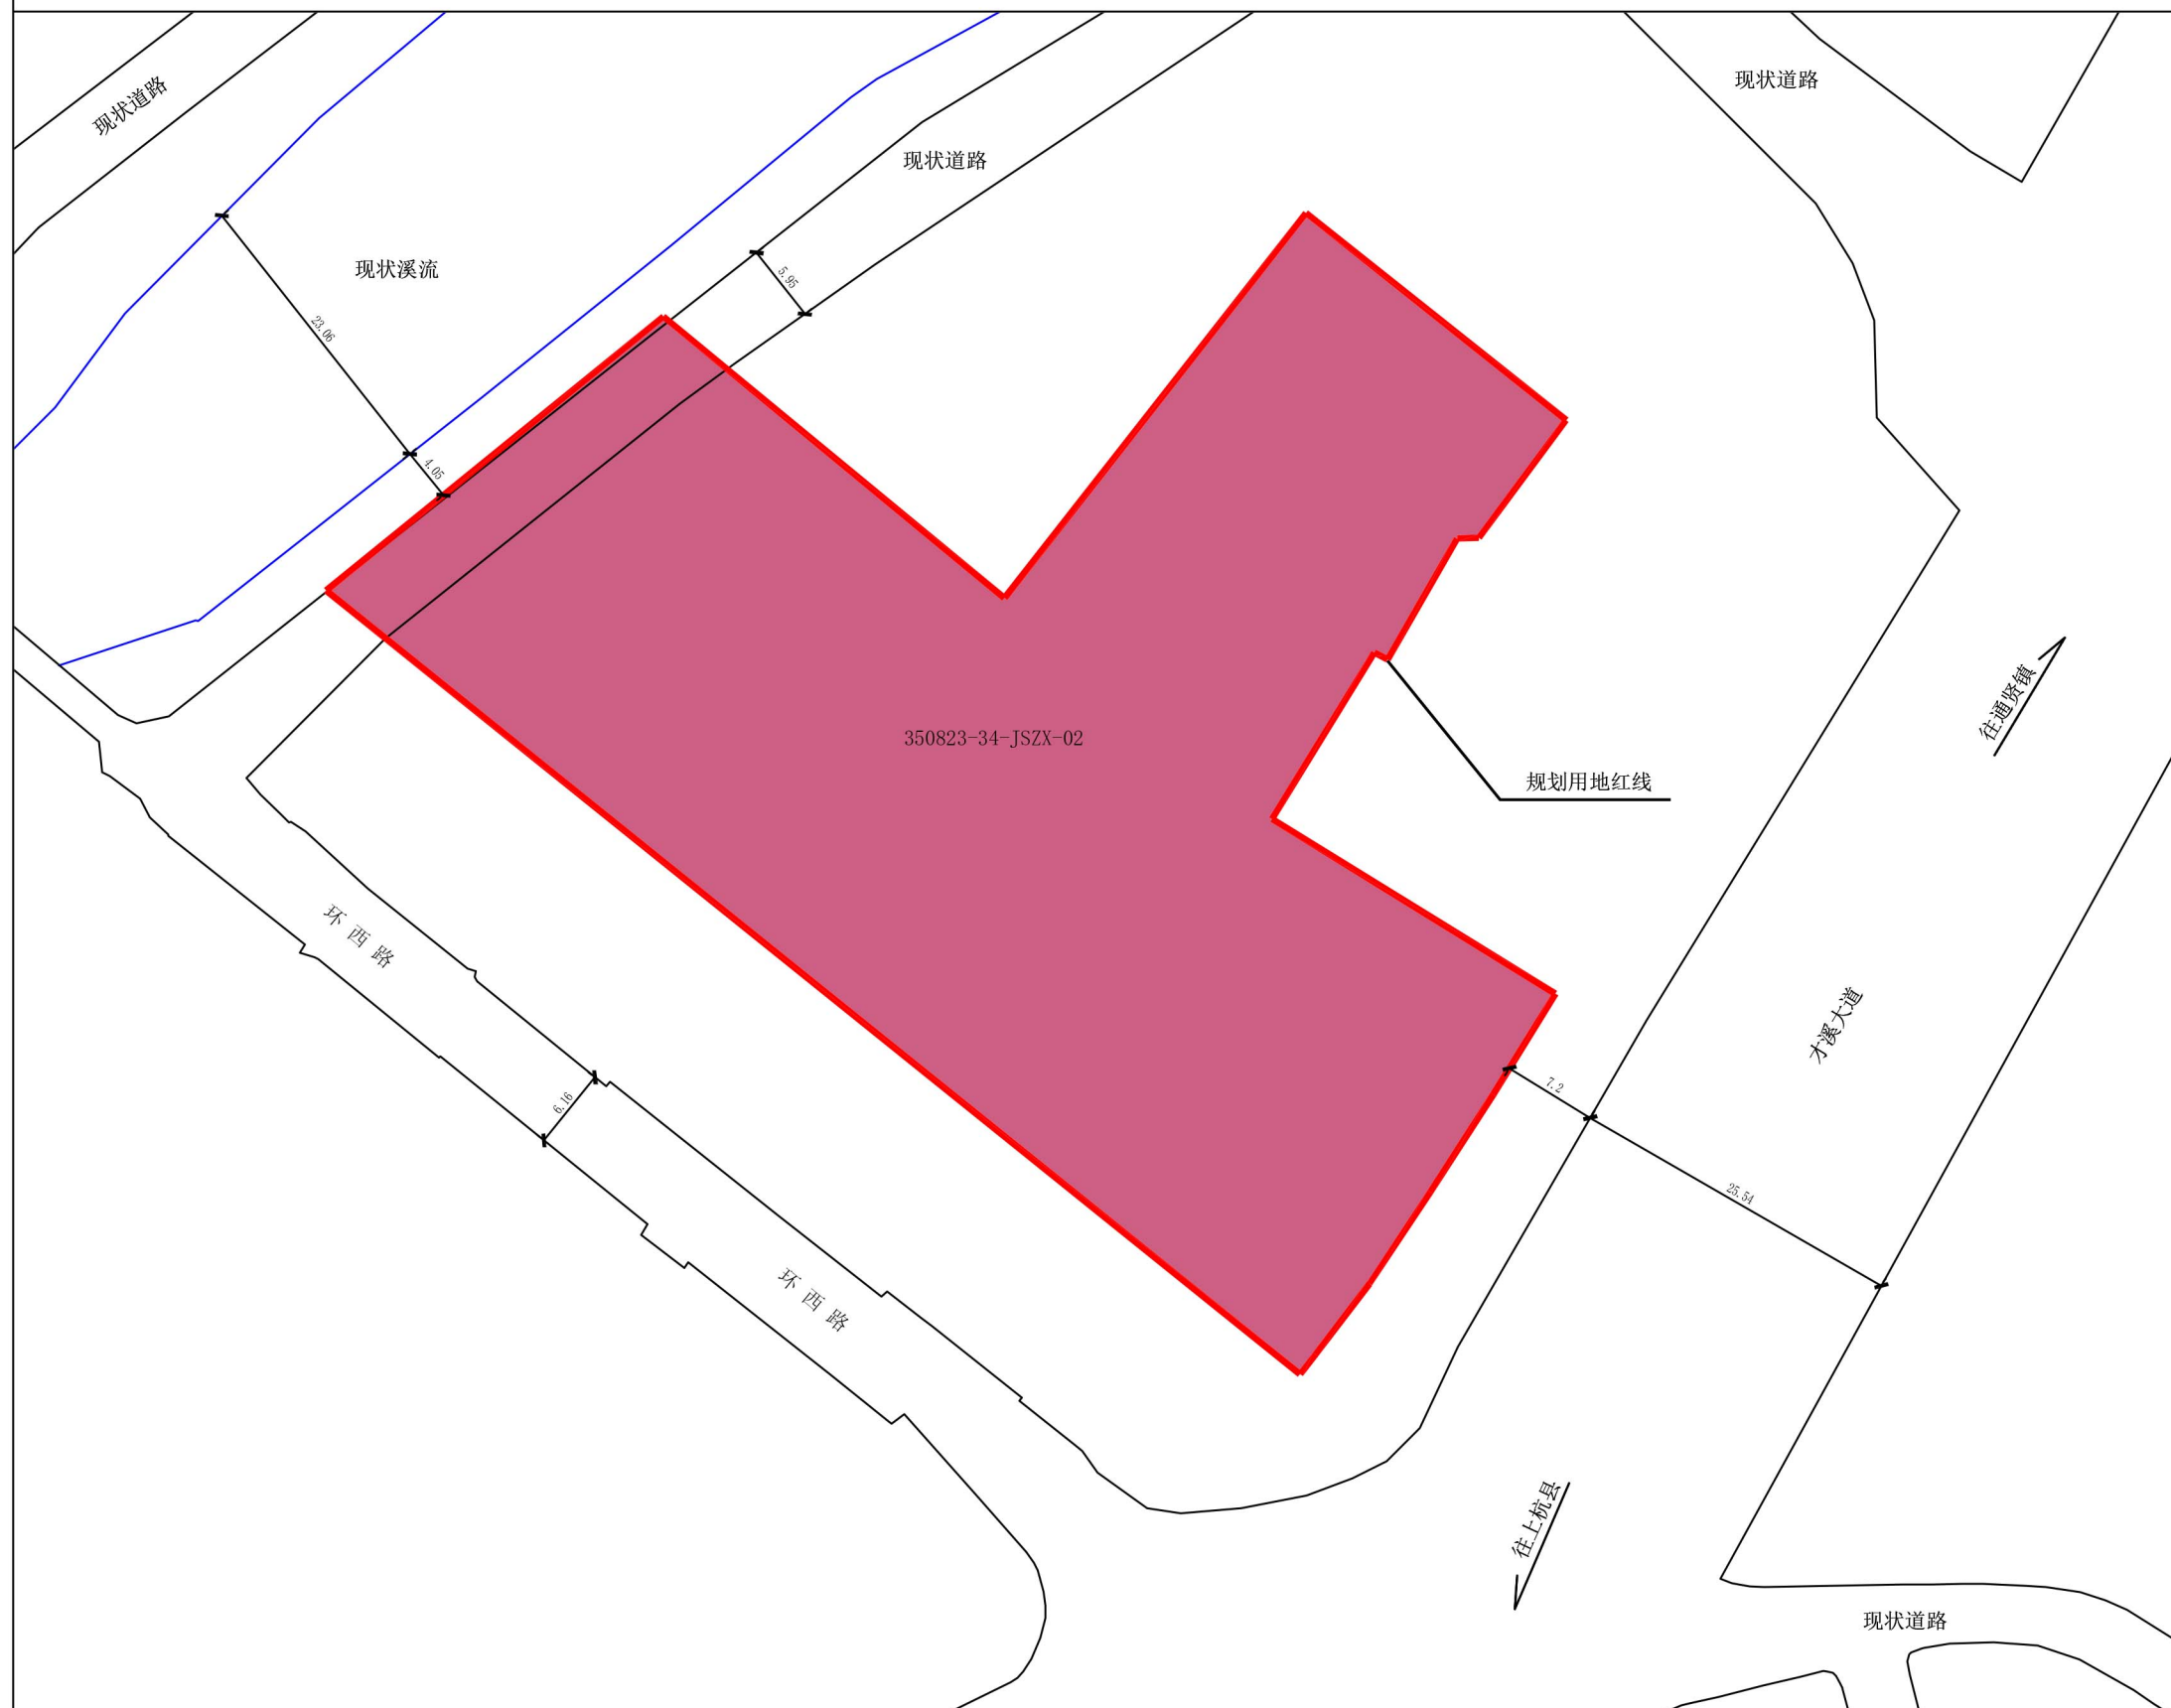

主要图例



地块控规指标

地块编号	350823-34-JSZX-02
用地用海分类	公共管理与公共服务用地-体育场馆用地
规划用地面积	3866.77平方米

设计说明

- 1、除特别约定外，项目须符合《福建省城市规划管理技术规定》及其他现行国家、省、市、县等有关规范。
- 2、具体用地用海分类、规划用地红线以县政府批复为准。
- 3、根据国家有关保密规定，涉及保密内容不予公布。