


# 上杭工业园区南岗金铜产业园06-B-63-02-2地块控制性详细规划（草案）

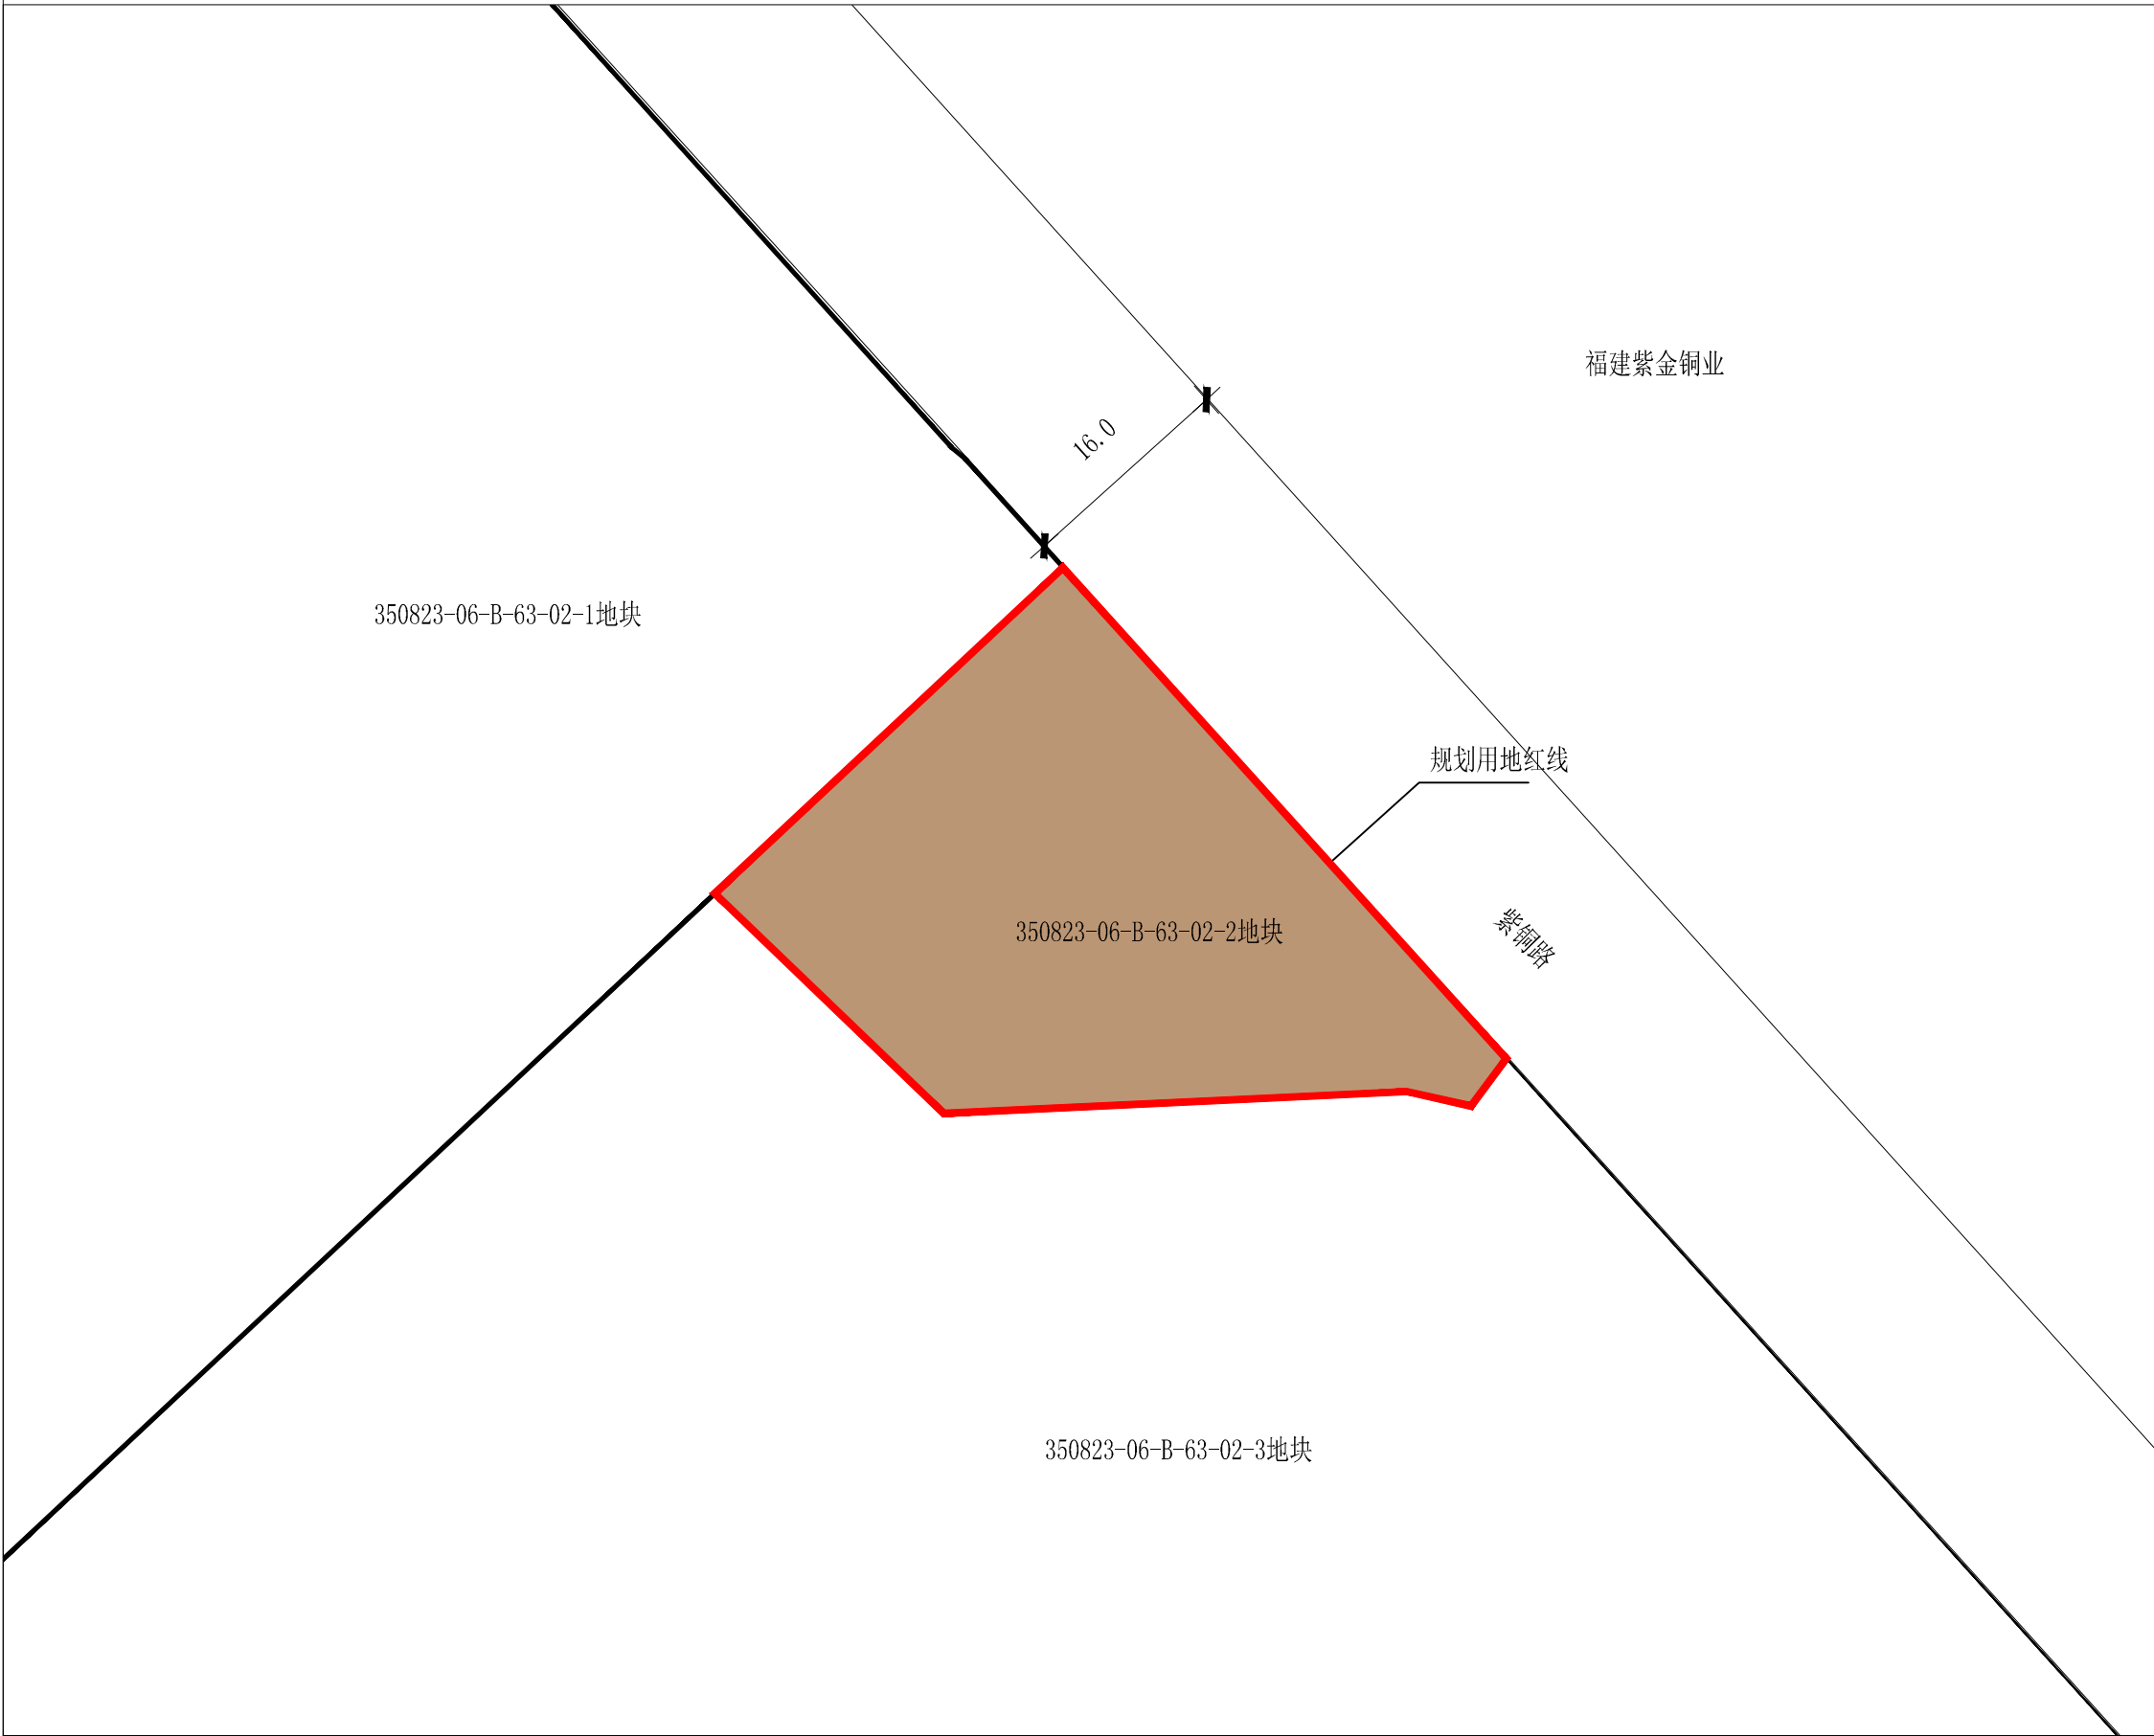

| 主要图例 |        |
|------|--------|
|      | 工业用地   |
|      | 规划用地红线 |
|      | 公共道路   |

| 地块控制指标 |                     |
|--------|---------------------|
| 地块编号   | 350823-06-B-63-02-2 |
| 用地用海分类 | 工矿用地-工业用地-二类工业用地    |
| 规划用地面积 | 1257平方米             |

## 规划设计说明

- 除特别约定外，项目须符合《福建省城市规划管理规定》及其他现行国家、省、市、县等有关规范。
- 具体用地用海分类、规划用地红线以县政府批复为准。
- 根据国家有关保密规定，涉及保密内容不予公布。