


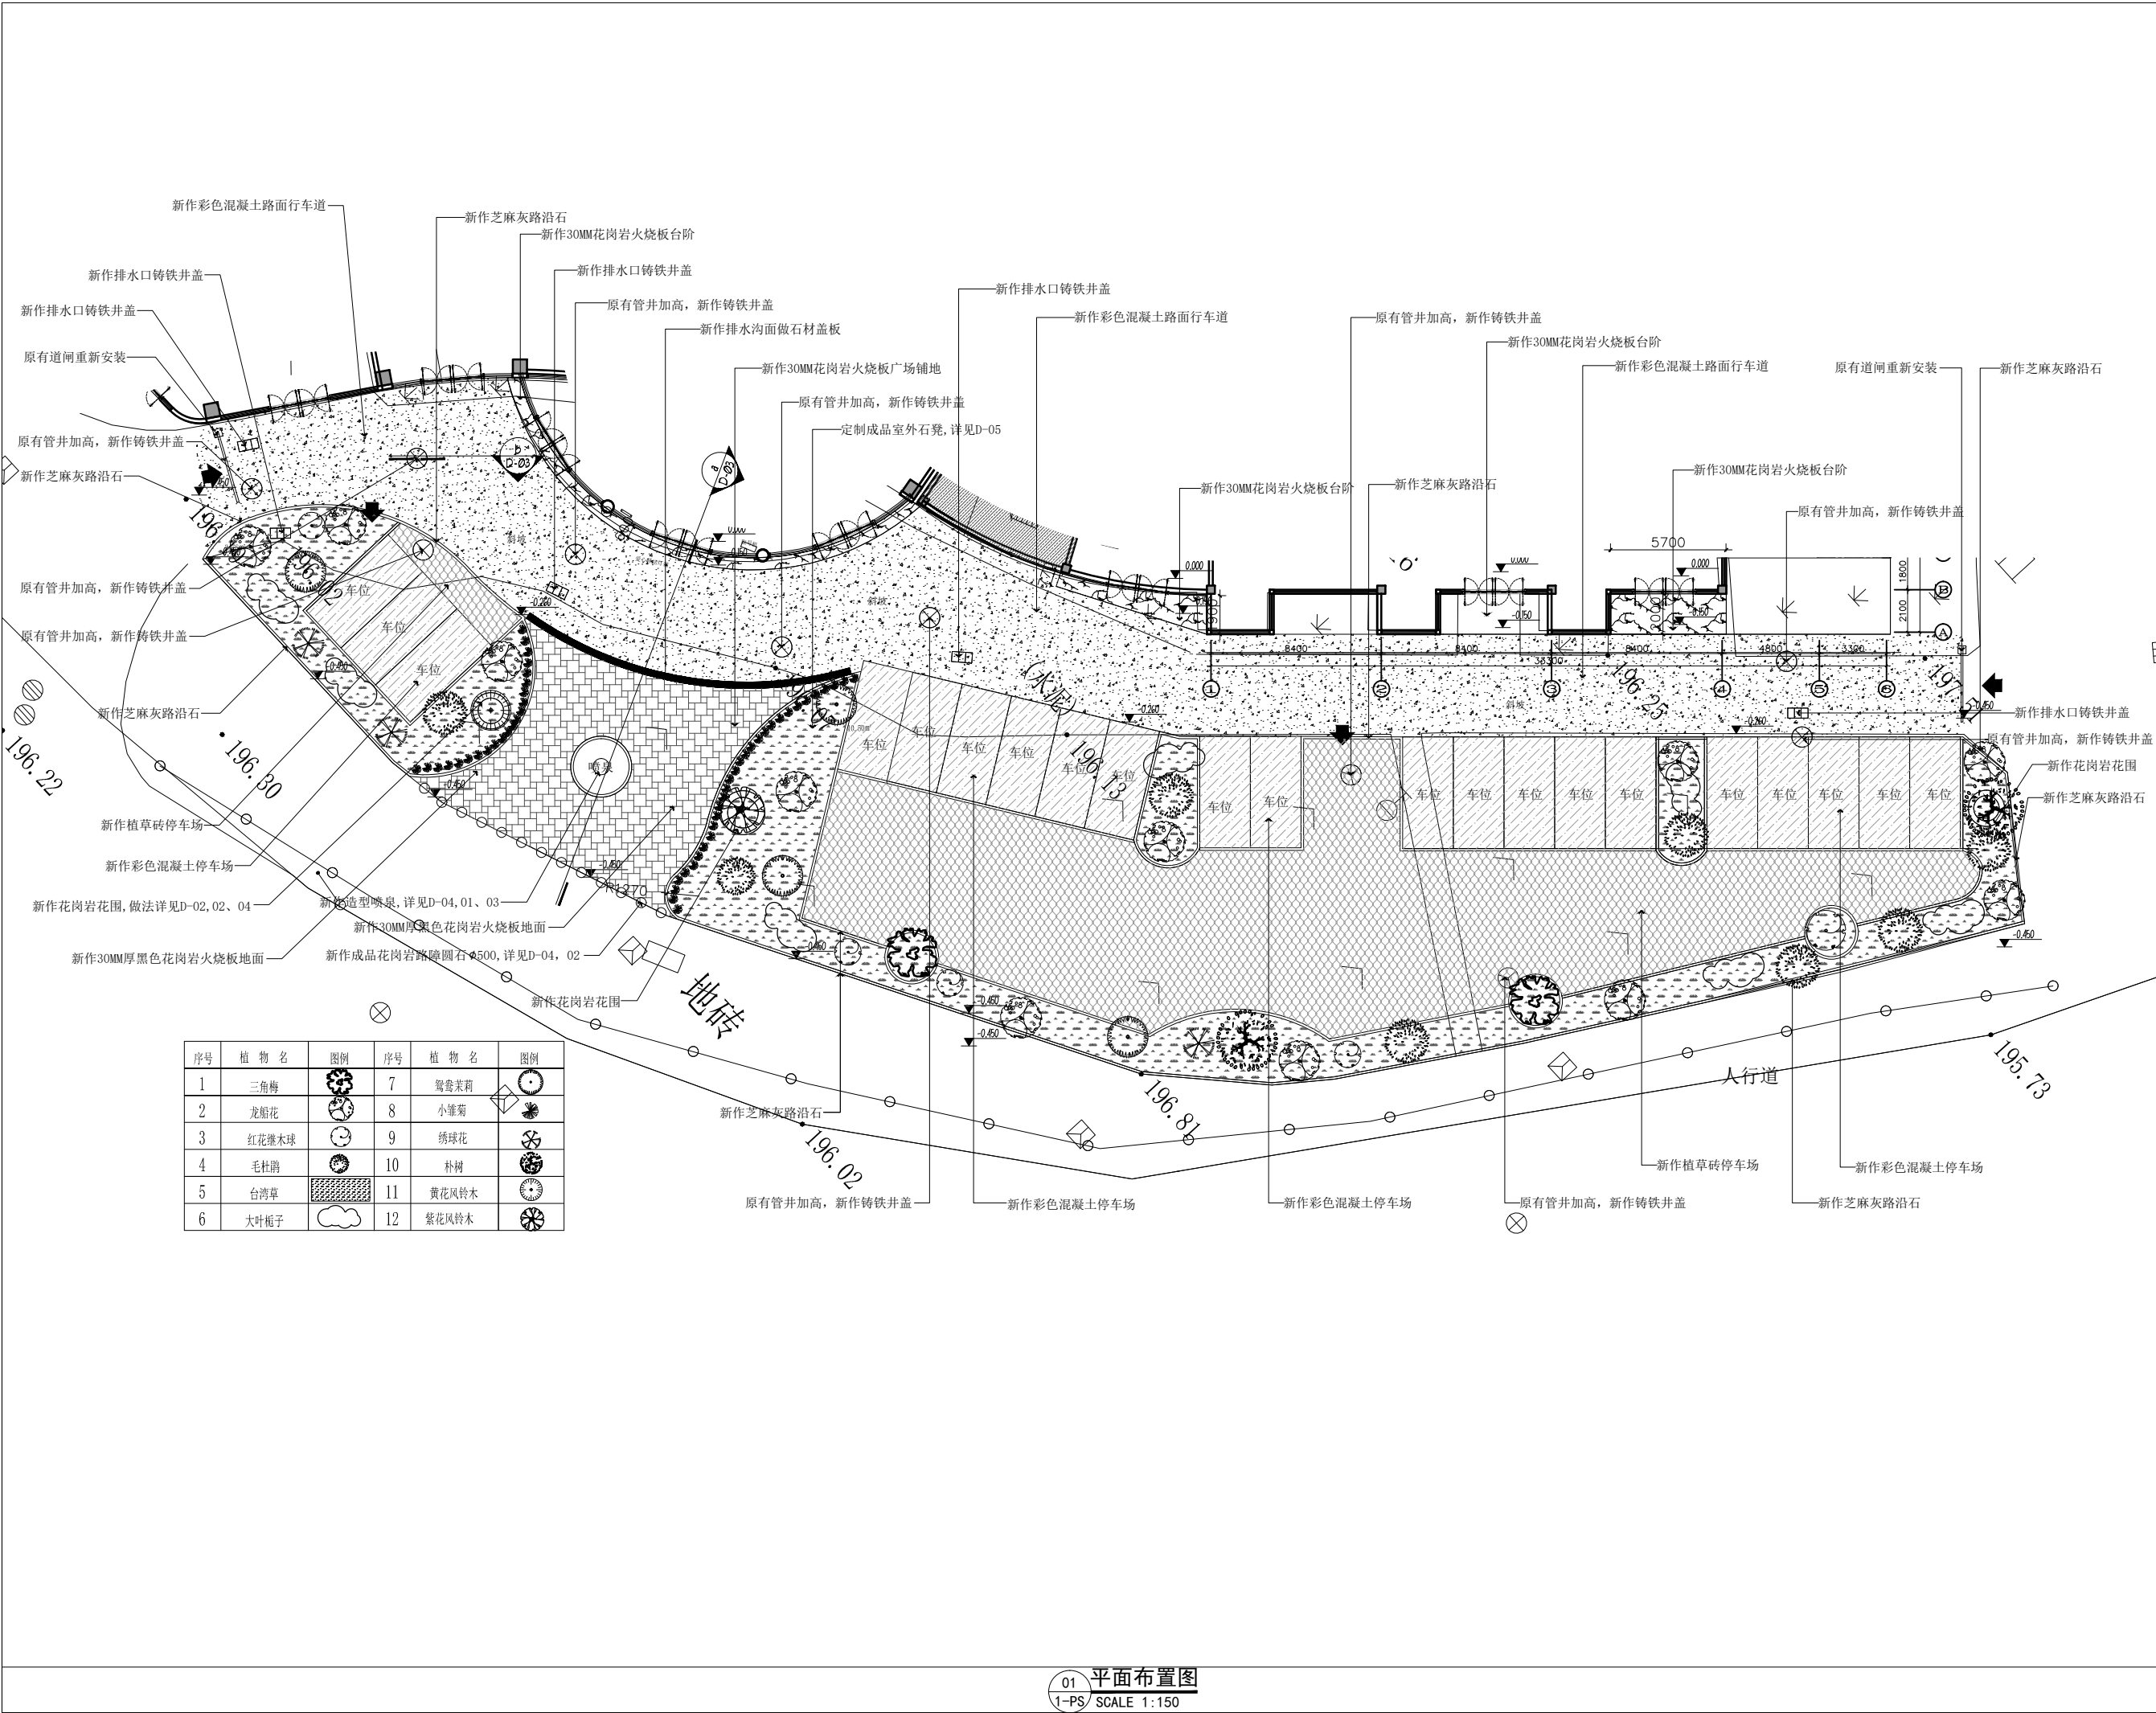

修改和发行日期 REVISTIONS AND ISSUE DATES			
序号 NO.	日期 DATE	内 容 ITEM	批准人 APPROVED BY
1.			
2.			
3.			
4.			
5.			
6.			
福建智龙建设发展有限公司			
FuJian ZhiLong Architectuer Design & Decoration Engineering co.,itd			
国家建筑装饰装修工程设计与施工二级企业 证书编号: C235026602-4/3			
首席设计师 DRAWN		项目负责人 APPROVED	
福建智龙建设发展有限公司 ADD: 龙岩市新罗区西城西桥西安南路5号1棟3层			
审 定	廖 浩 洁	校 对	陈 琳
审 核	陈春泓	设 计	陈琳
设计负责人	陈春泓	制 图	陈琳
专业负责人	刘玉强		
会签	院		水
	建		风
	结		电
工程编号 PROJECT NO:	中国电信集团有限公司 龙岩市分公司		
档案编号 RECORD NO:	2025年上杭紫金路营业厅 外改造项目（手机一条街）		
建设单位 OWNER	中国电信集团有限公司 龙岩市分公司		
项目名称 NAME OF PROJECT	2025年上杭紫金路营业厅 外改造项目（手机一条街）		
图名 DRAWING TITLE	平面布置图		
备注: Notes/Legend			
1、未经本公司同意，不得随便翻印 本图纸。 2、本图面视图尺寸应以标注数字为 准，不得以比例尺度量确定。 3、施工单位在施工前应现场校对尺 寸，若有度量确定。差错应及时通知 本司设计师现场配合，否则施工单位 自行承担责任。 4、施工单位应于施工前提供本设计 所用装修材料的样品、色板，并经设 计师认可后，方可采购施工。 5、设计服务电话：13850693833			
比例 SCALE			
日期 DATE	2025-09-27		
CAD FILE NAME			
NUMBER	图号	DRAWING	REVISION
CAD SOFTWARE	P-03		
Autocad 2004			

01 平面布置图
1-PS SCALE 1:150