


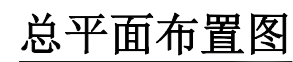


工程设计证书等级：
 工程设计建筑行业（建筑工程）乙级
 工程设计市政行业道路工程专业乙级
 工程设计市政行业给水工程专业乙级
 工程设计市政行业排水工程专业乙级
 工程设计风景园林工程专项乙级
 工程设计公路行业公路专业丙级
 证书编号 A261138258

技术经济指标表			
指标		数值	备注
用地面积		2881m ²	
建筑总占地面积		883. 2m ²	
其中	一期	441. 6m ²	
	二期	441. 6m ²	
计容建筑面积		4857. 6m ²	
其中	一期	2649. 6m ²	
	二期	2208m ²	
不计容建筑面积		216m ²	一期地下水泵房
总建筑建筑面积		5073. 6m ²	
其中	一期	2865. 6m ²	
	二期	2208m ²	
建筑密度		30. 7%	30%-45%
容积率		1. 69	≥1. 5且≤2. 2
绿地面积		579. 5m ²	
绿地率		20. 1%	≥20%
机动车停车位		33辆	
其中	充电桩停车位	7辆	



充电桩停车位：7辆

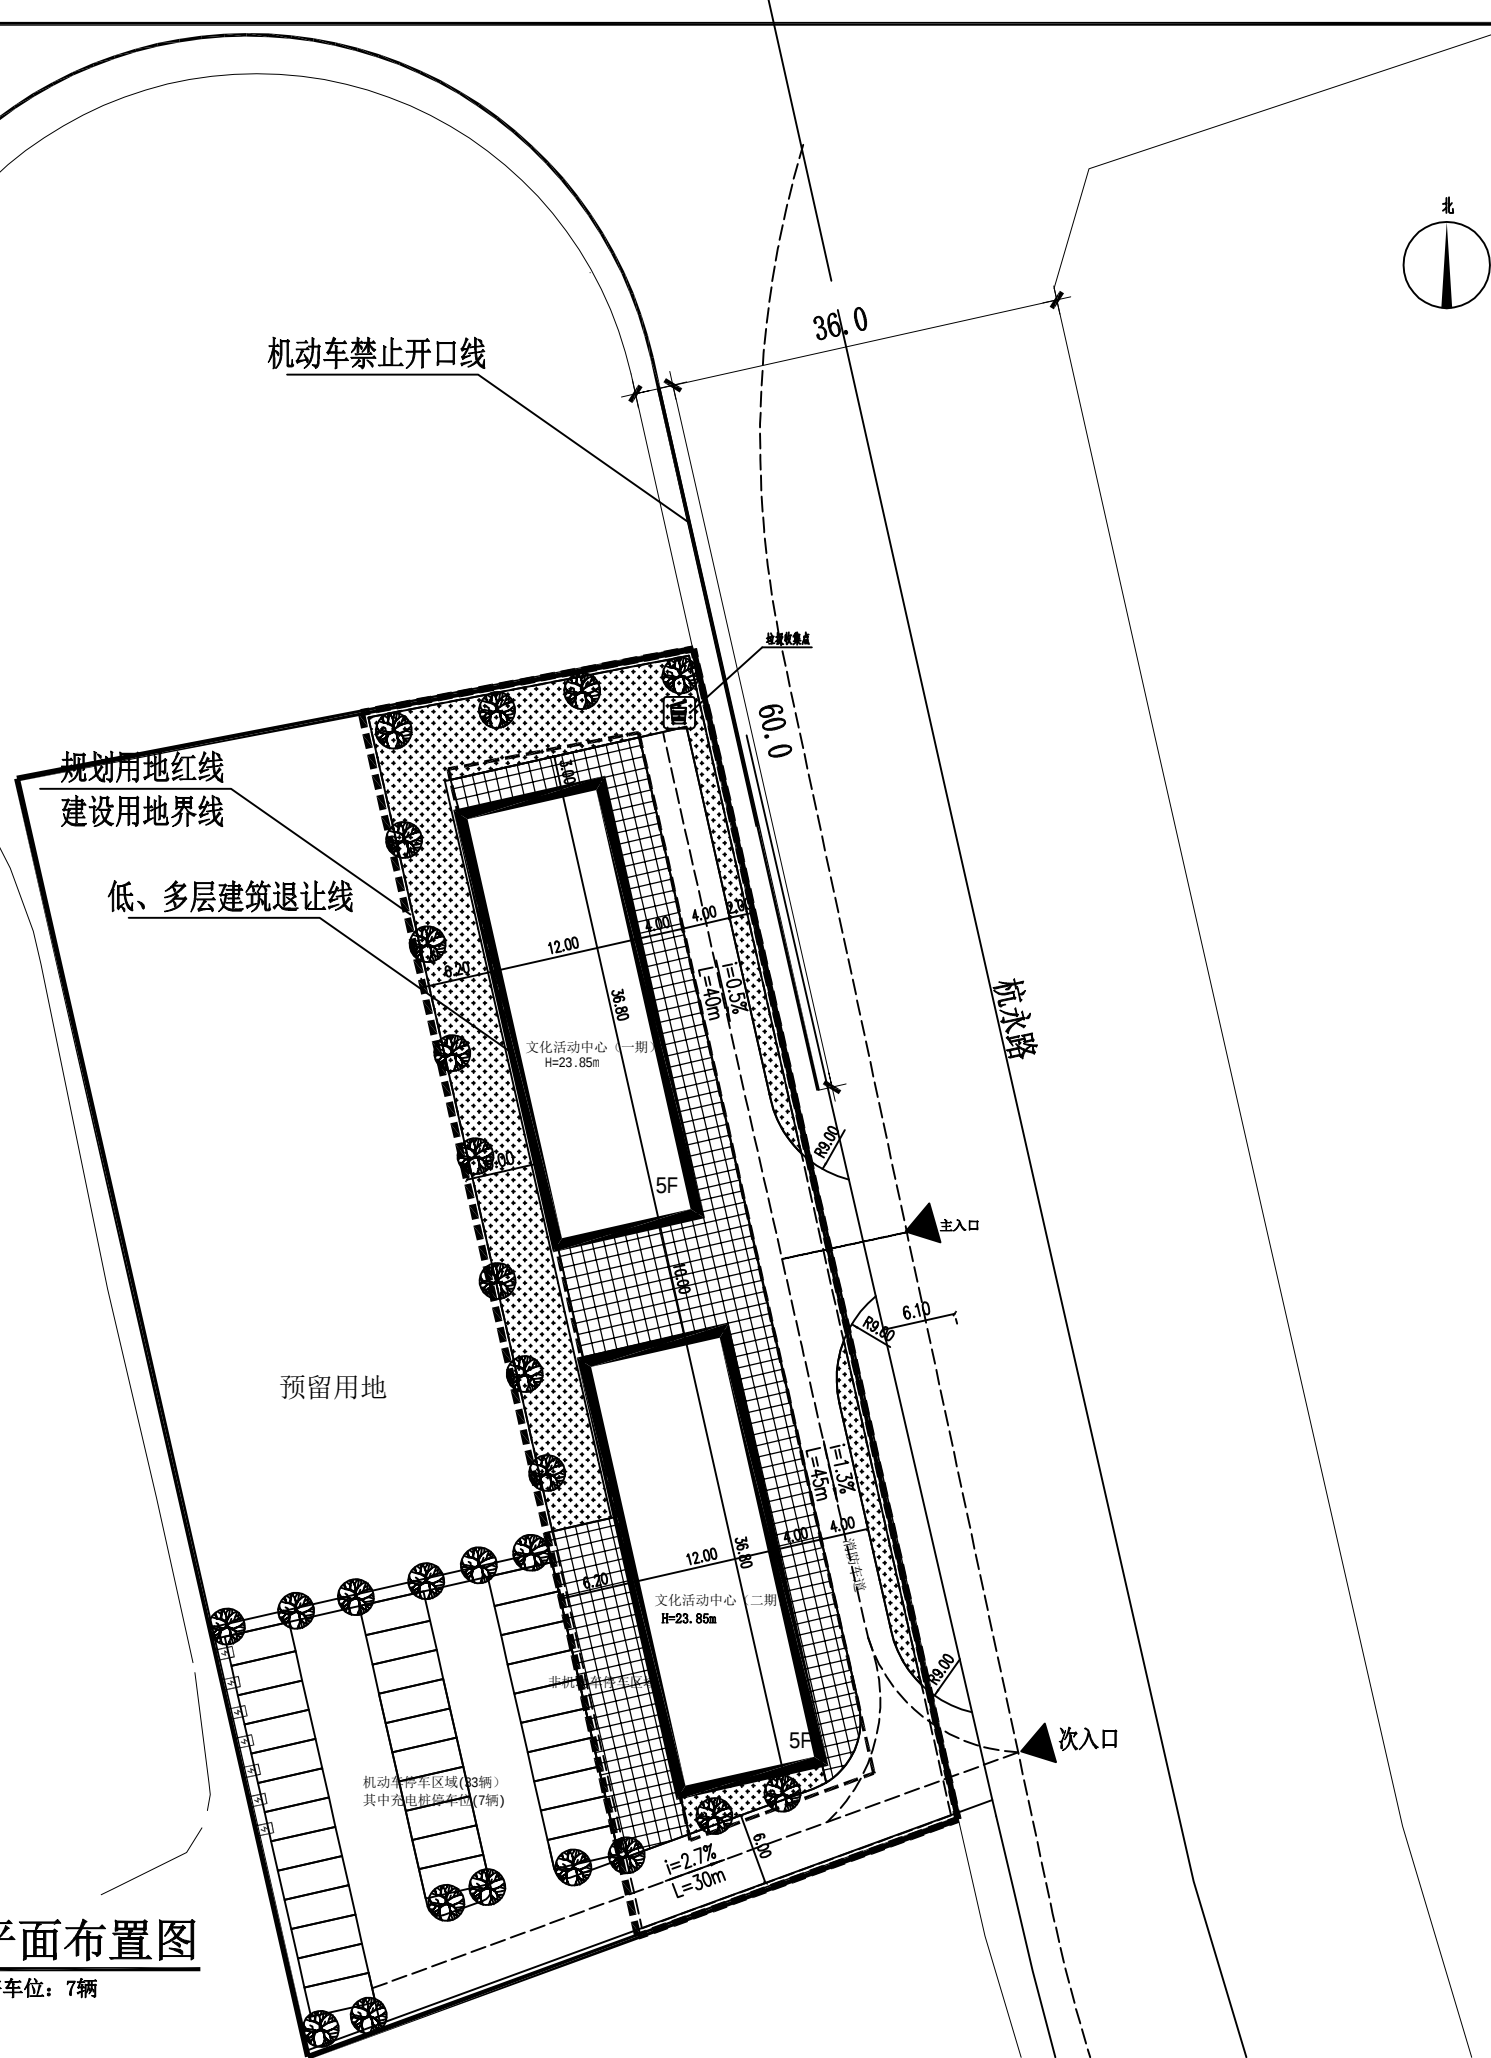

单位出图专用章		
注册执业专用章		
建设单位： 上犹县临城镇黄竹村村民委员会		
项目名称： 上犹县临城镇黄竹村移民文化活动中心建设项目		
工程名称： 上犹县临城镇黄竹村移民文化活动中心建设项目		
图纸名称：		
审 定	邢品江	不通过
审 核	庄 勇	合格
项目负责人	孙贵雄	孙贵雄
专业负责人	孙贵雄	
校 对	孙贵雄	孙贵雄
设 计	李美霞	李美霞
制 图	李美霞	李美霞
图 号		
工程编号		
出图日期		
专 业	设计阶段	
比 例	规 格	