



1:4000

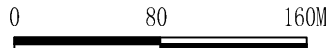

上杭县蛟洋新材料产业园道路工程地块控制性详细规划（调整）（草案）

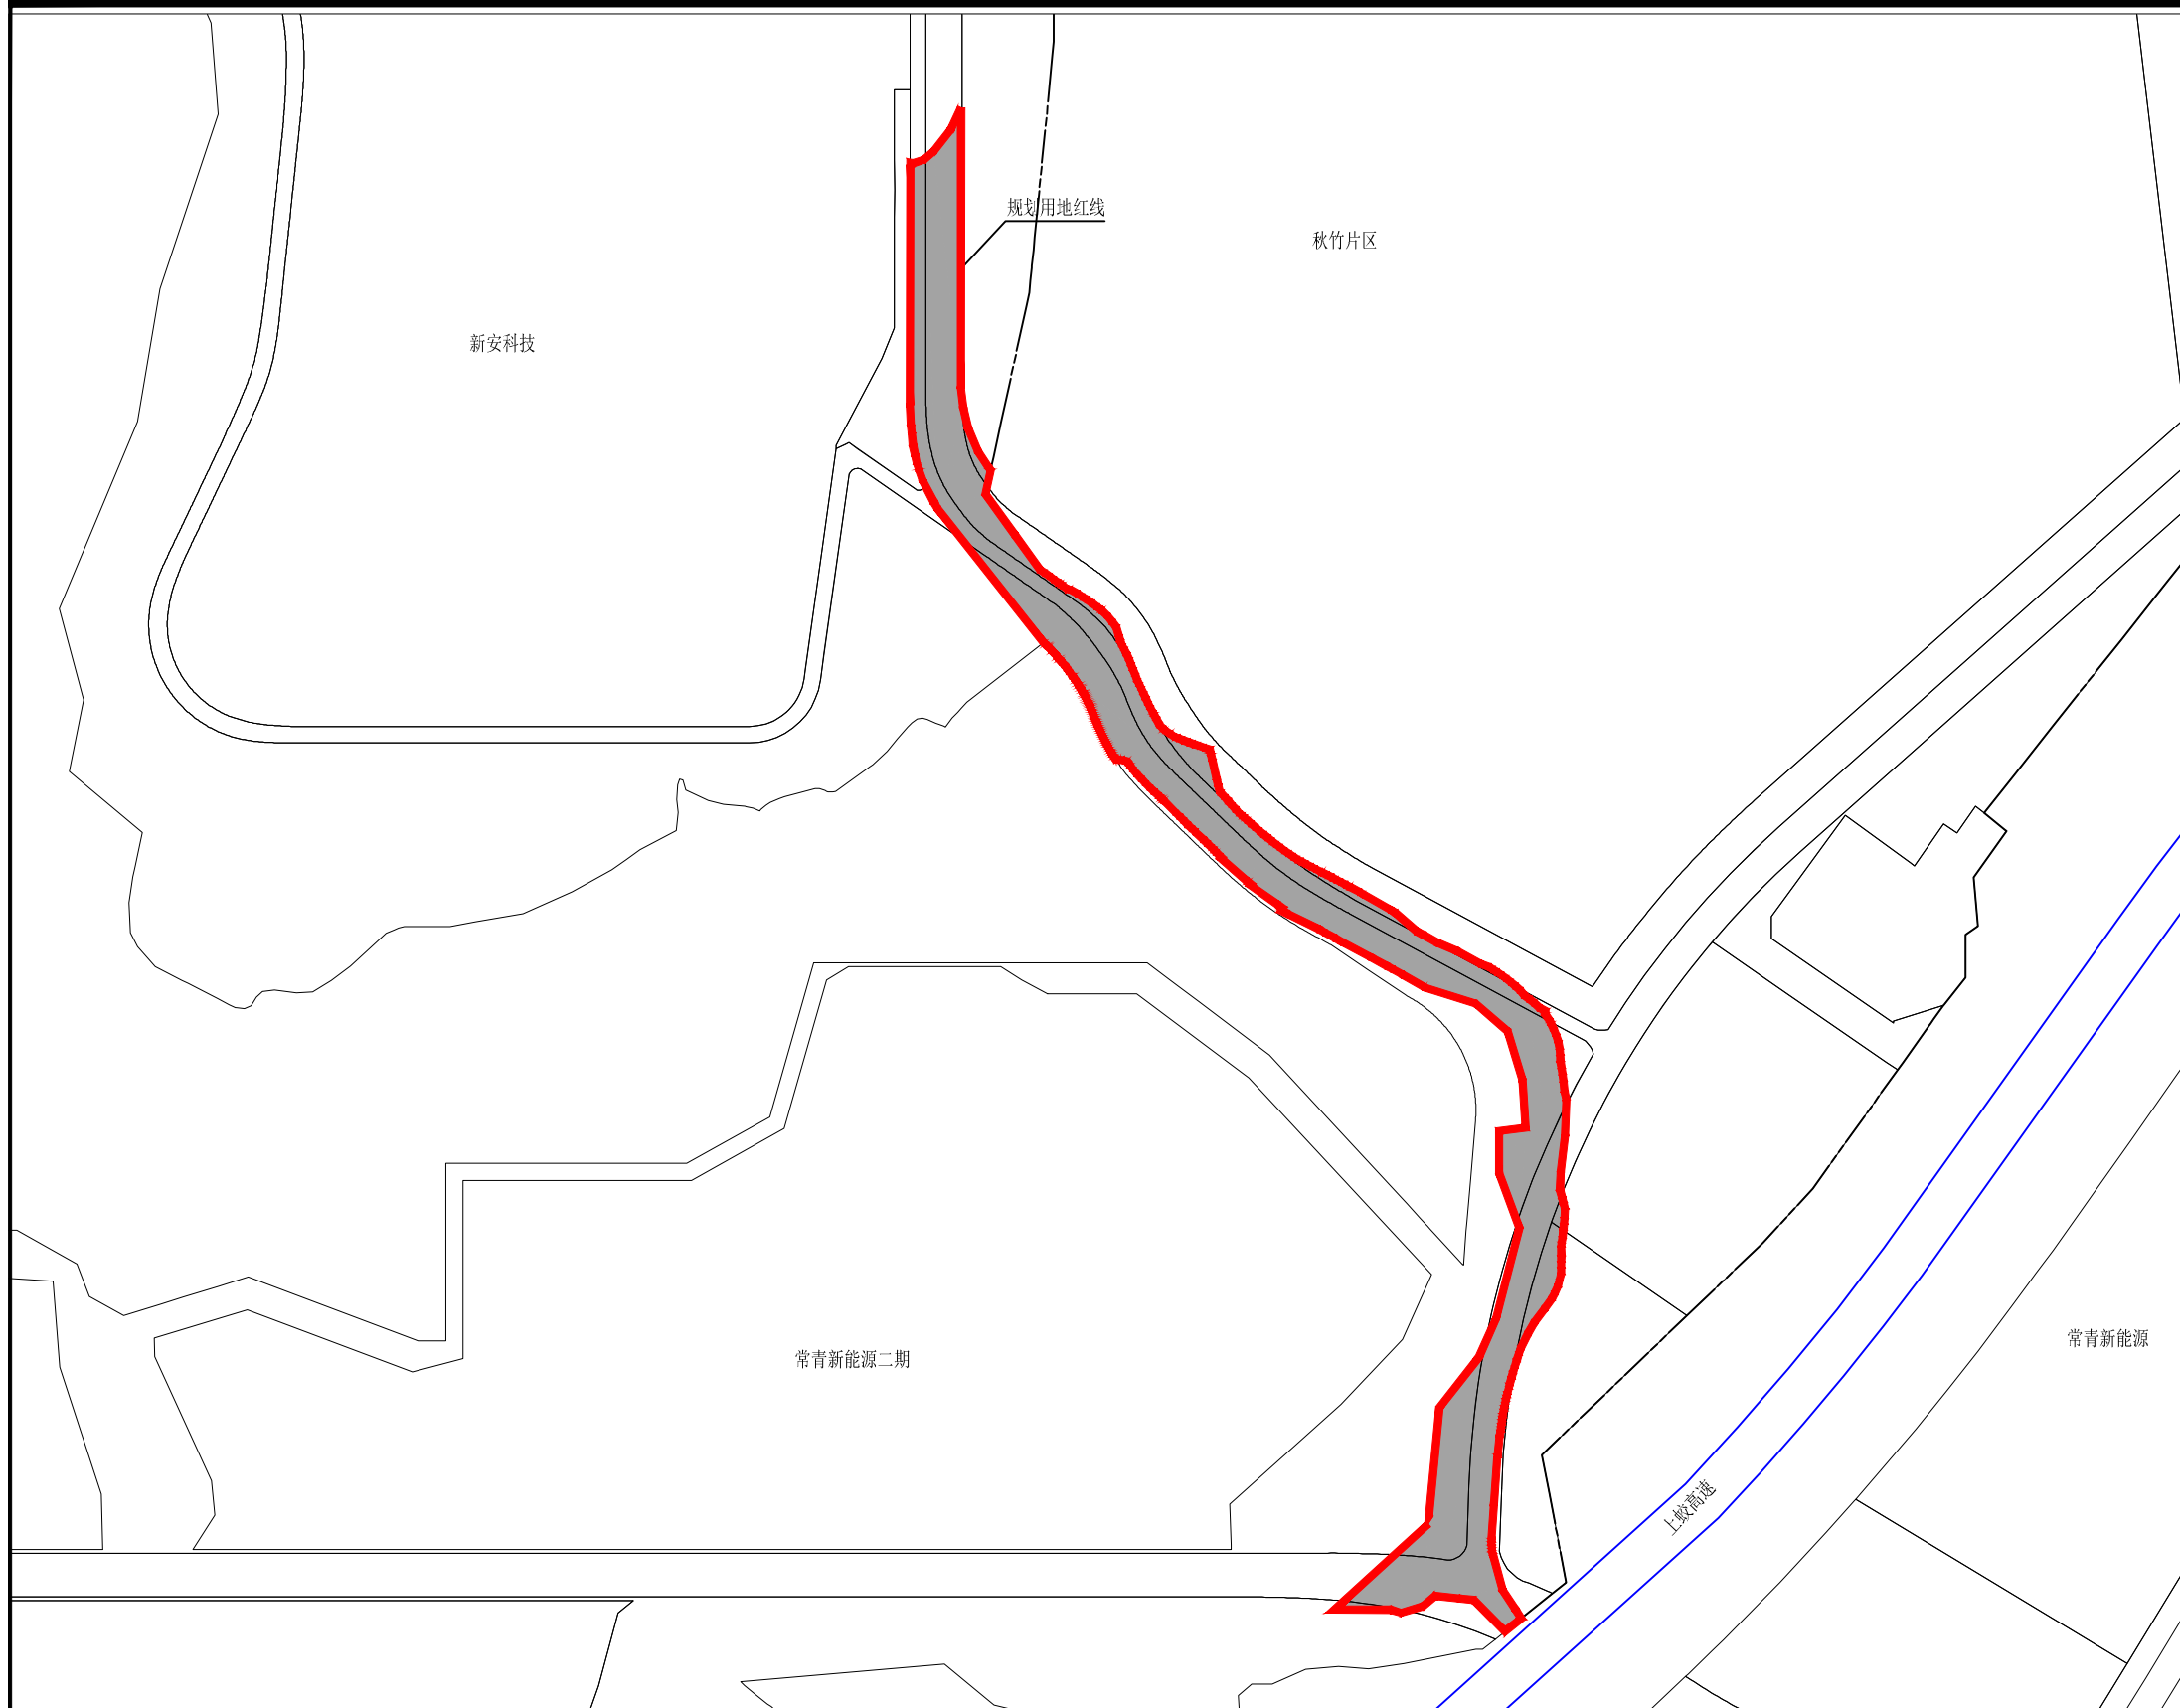

主要图例

- 城镇村道路用地
- 规划用地红线
- 公共道路

地块控制指标

地块编号	
用地用海分类	交通运输用地-城镇村道路用地
规划用地面积	28686平方米

规划设计说明

- 除特别约定外，项目须符合《福建省城市规划管理技术规定》及其他现行国家、省、市、县等有关规范。
- 具体用地用海分类、规划用地红线以县政府批复为准。
- 根据国家有关保密规定，涉及保密内容不予公布。