



临城镇龙翔村何华新、何华桂户危房改建

—方案设计

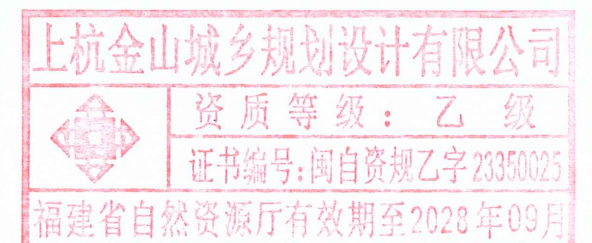

上杭金山城乡规划设计有限公司
2025. 01

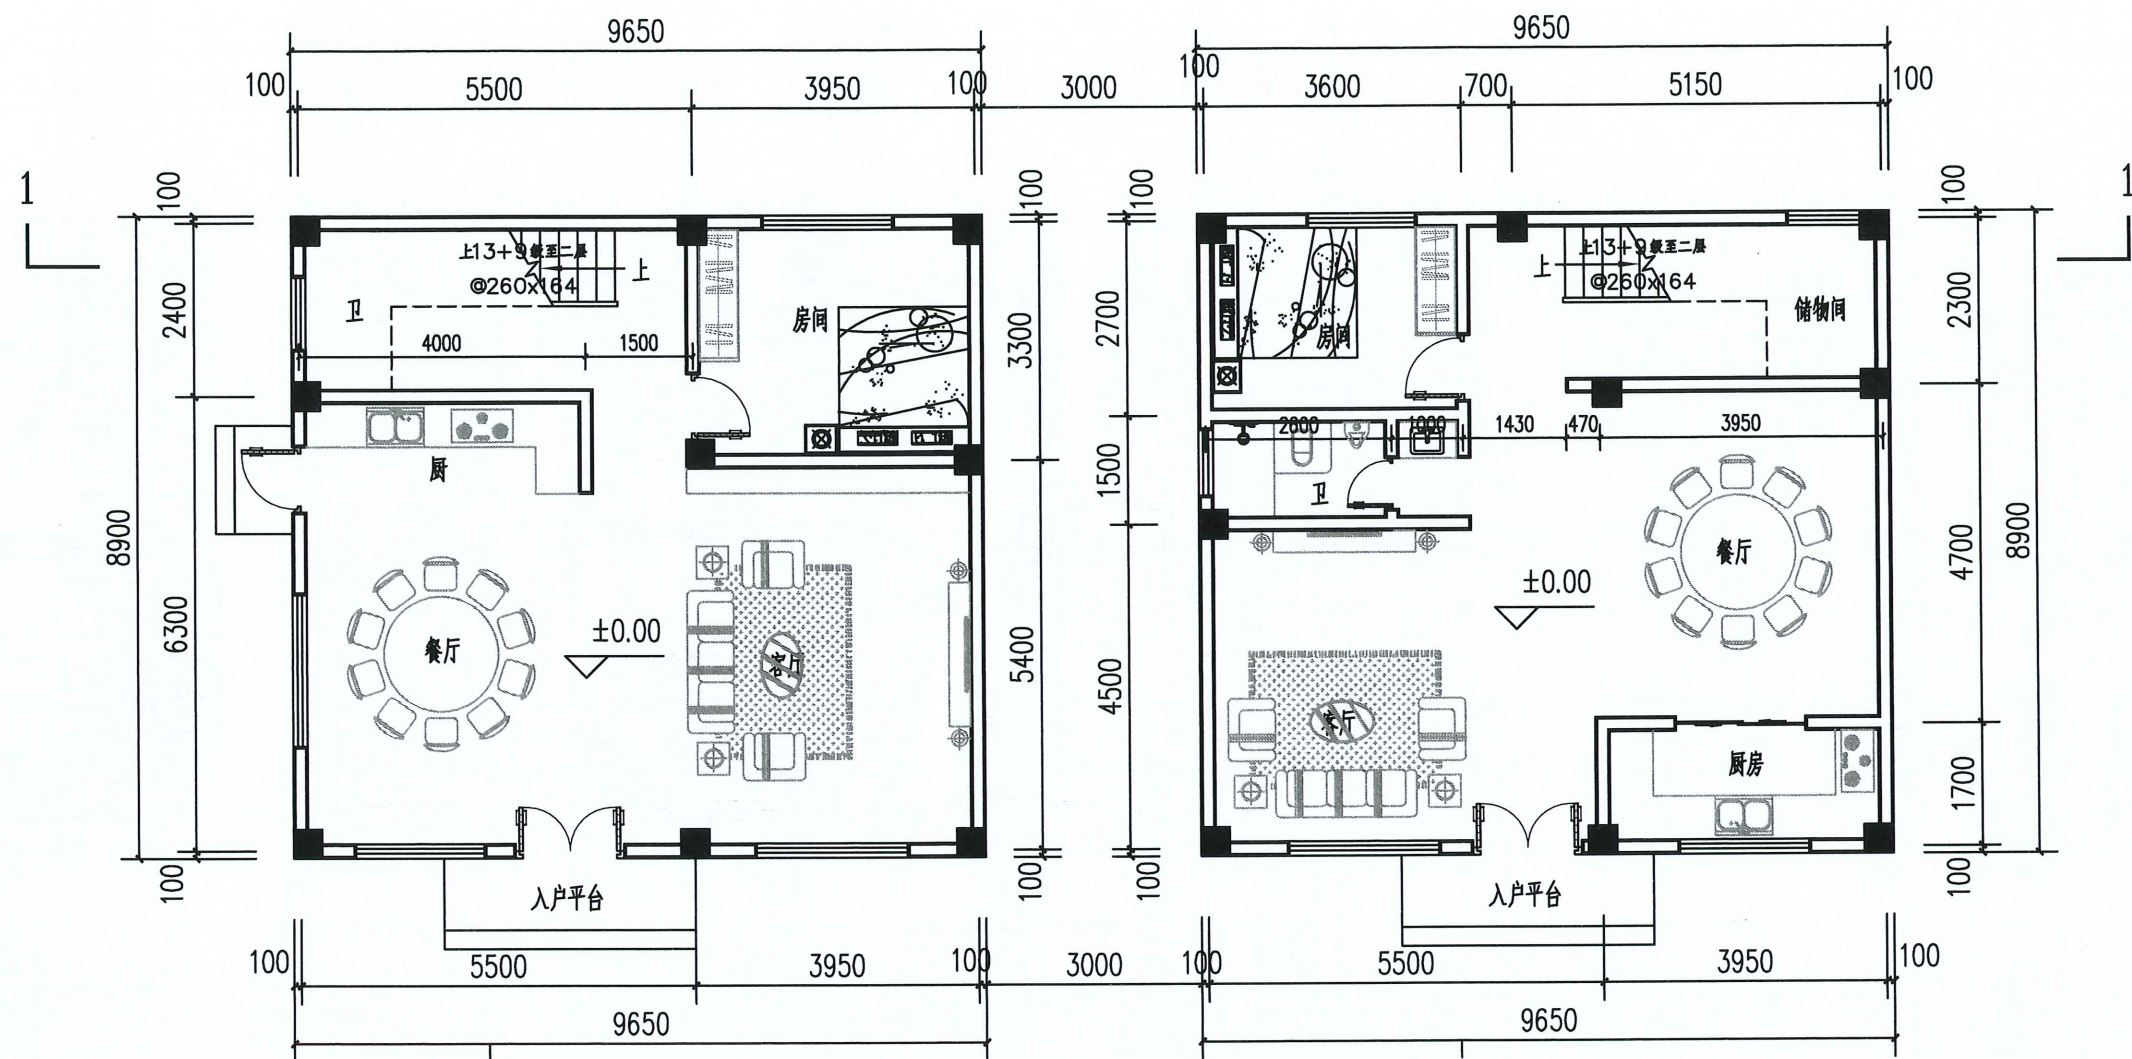

一层平面图 1:100

何华桂户


本层建筑面积(占地)：85.85m²

总建筑面积：316.73m²


何华新户


本层建筑面积(占地)：85.85m²

总建筑面积：316.73m²

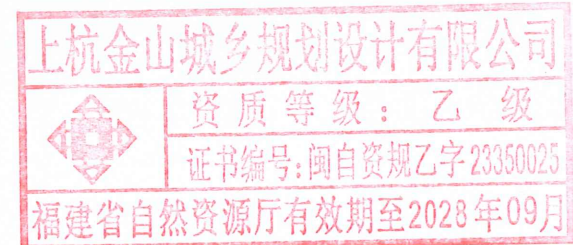


- 注：1、本图尺寸为 mm(除标高外)
2、除标注外，卫生间、阳台、厨房低于室内地面
3、除标注外，门垛为 100，或不做门垛，柱边安装及居中安装

 上杭金山城乡规划设计有限公司				项目名称	临城镇龙翔村何华新、何华桂户危房改建		
				建设单位			
审 定		校 对		建筑设计图	图 号	01	
					图 别		
复 核		设 计			日 期	2025.01	

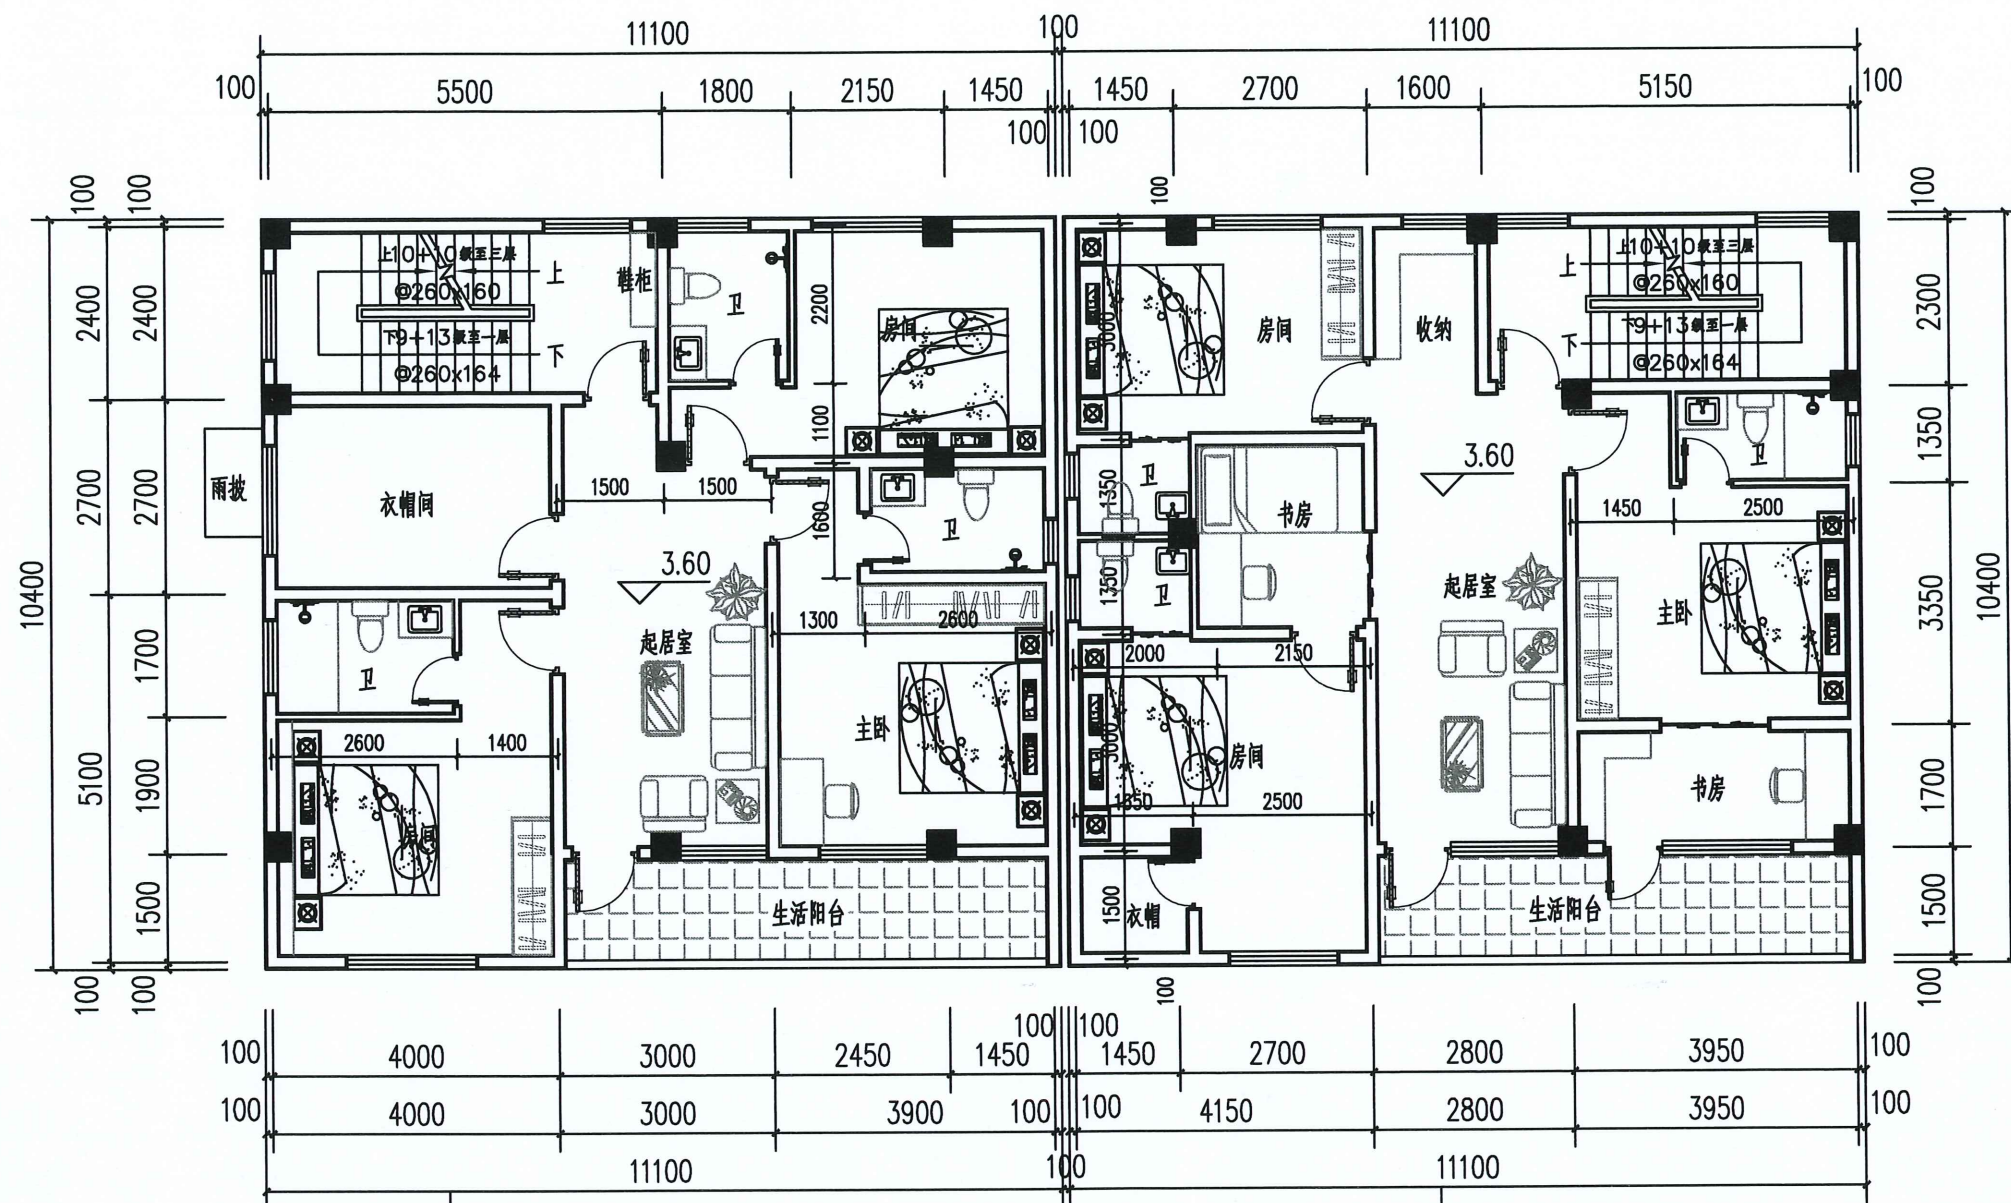


何华桂户
本层建筑面积: 115.44m²

何华新户
本层建筑面积: 115.44m²

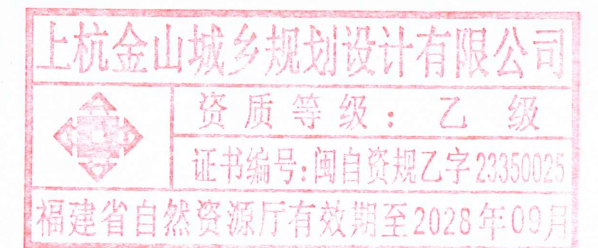

- 注: 1、本图尺寸为 mm(除标高外)
2、除标注外, 卫生间、阳台、厨房低于室内地面
3、除标注外, 门垛为 100, 或不做门垛, 柱边安装及居中安装

上杭金山城乡规划设计有限公司				项目名称	临城镇龙翔村何华新、何华桂户危房改建		
				建设单位			
审 定	姜锦华	校 对	王松	建筑设计图	图 号	02	
复 核	王松	设 计	王松		图 别		
					日 期	2025. 01	

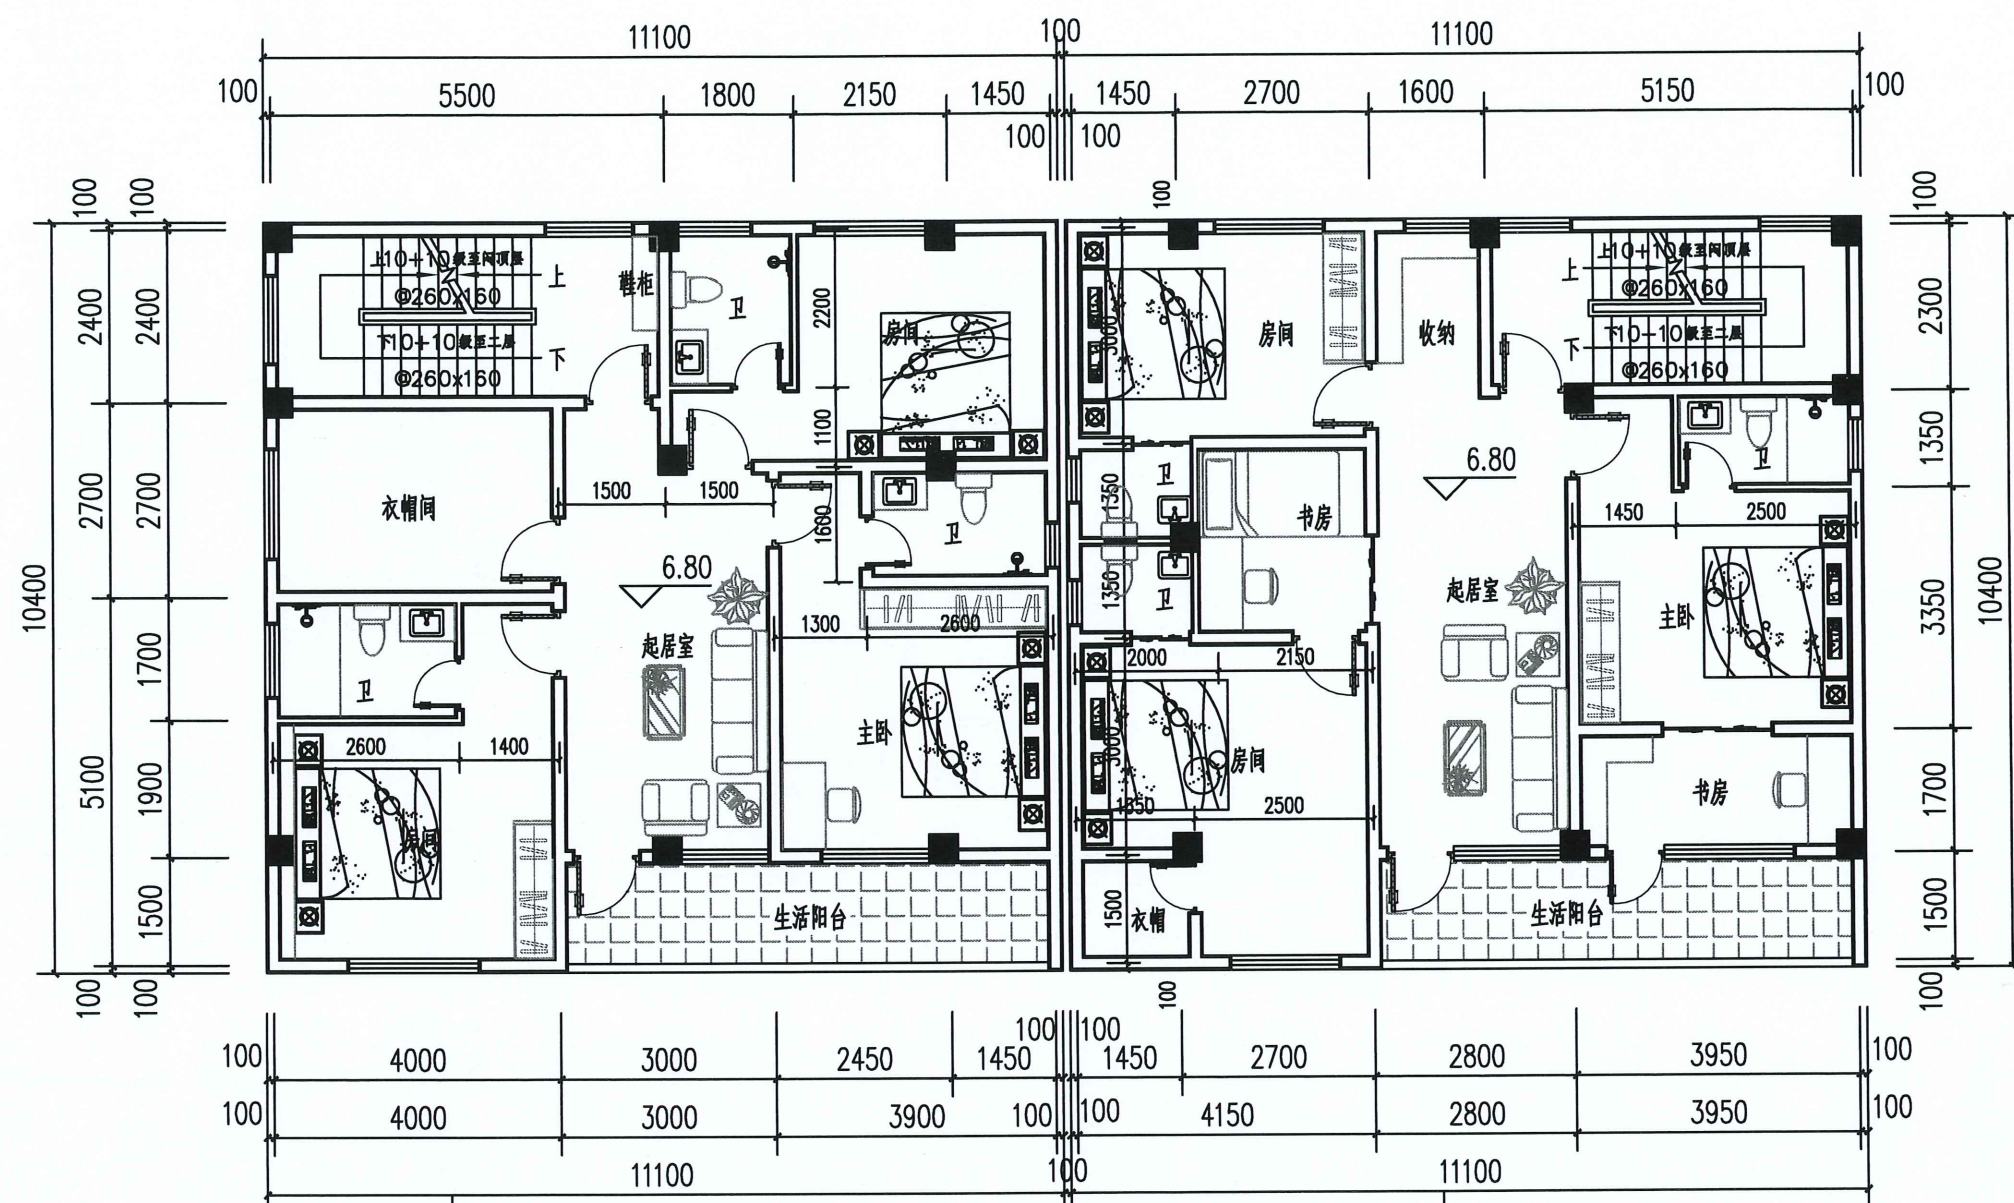

何华桂户

本层建筑面积: 115.44m²

三层平面图 1:100

何华新户

本层建筑面积: 115.44m²

上杭金山城乡规划设计有限公司




资质等级: 乙级

证书编号: 闽自资规乙字 23350025


福建省自然资源厅有效期至2028年09月

- 注: 1、本图尺寸为 mm(除标高外)
2、除标注外,卫生间、阳台、厨房低于室内地面
3、除标注外,门垛为 100, 或不做门垛,柱边安装及居中安装


上杭金山城乡规划设计有限公司				项目名称	临城镇龙翔村何华新、何华桂户危房改建			
				建设单位				
审 定		校 对		建筑设计图	图 号		03	
					图 别			
复 核		设 计			日 期		2025.01	

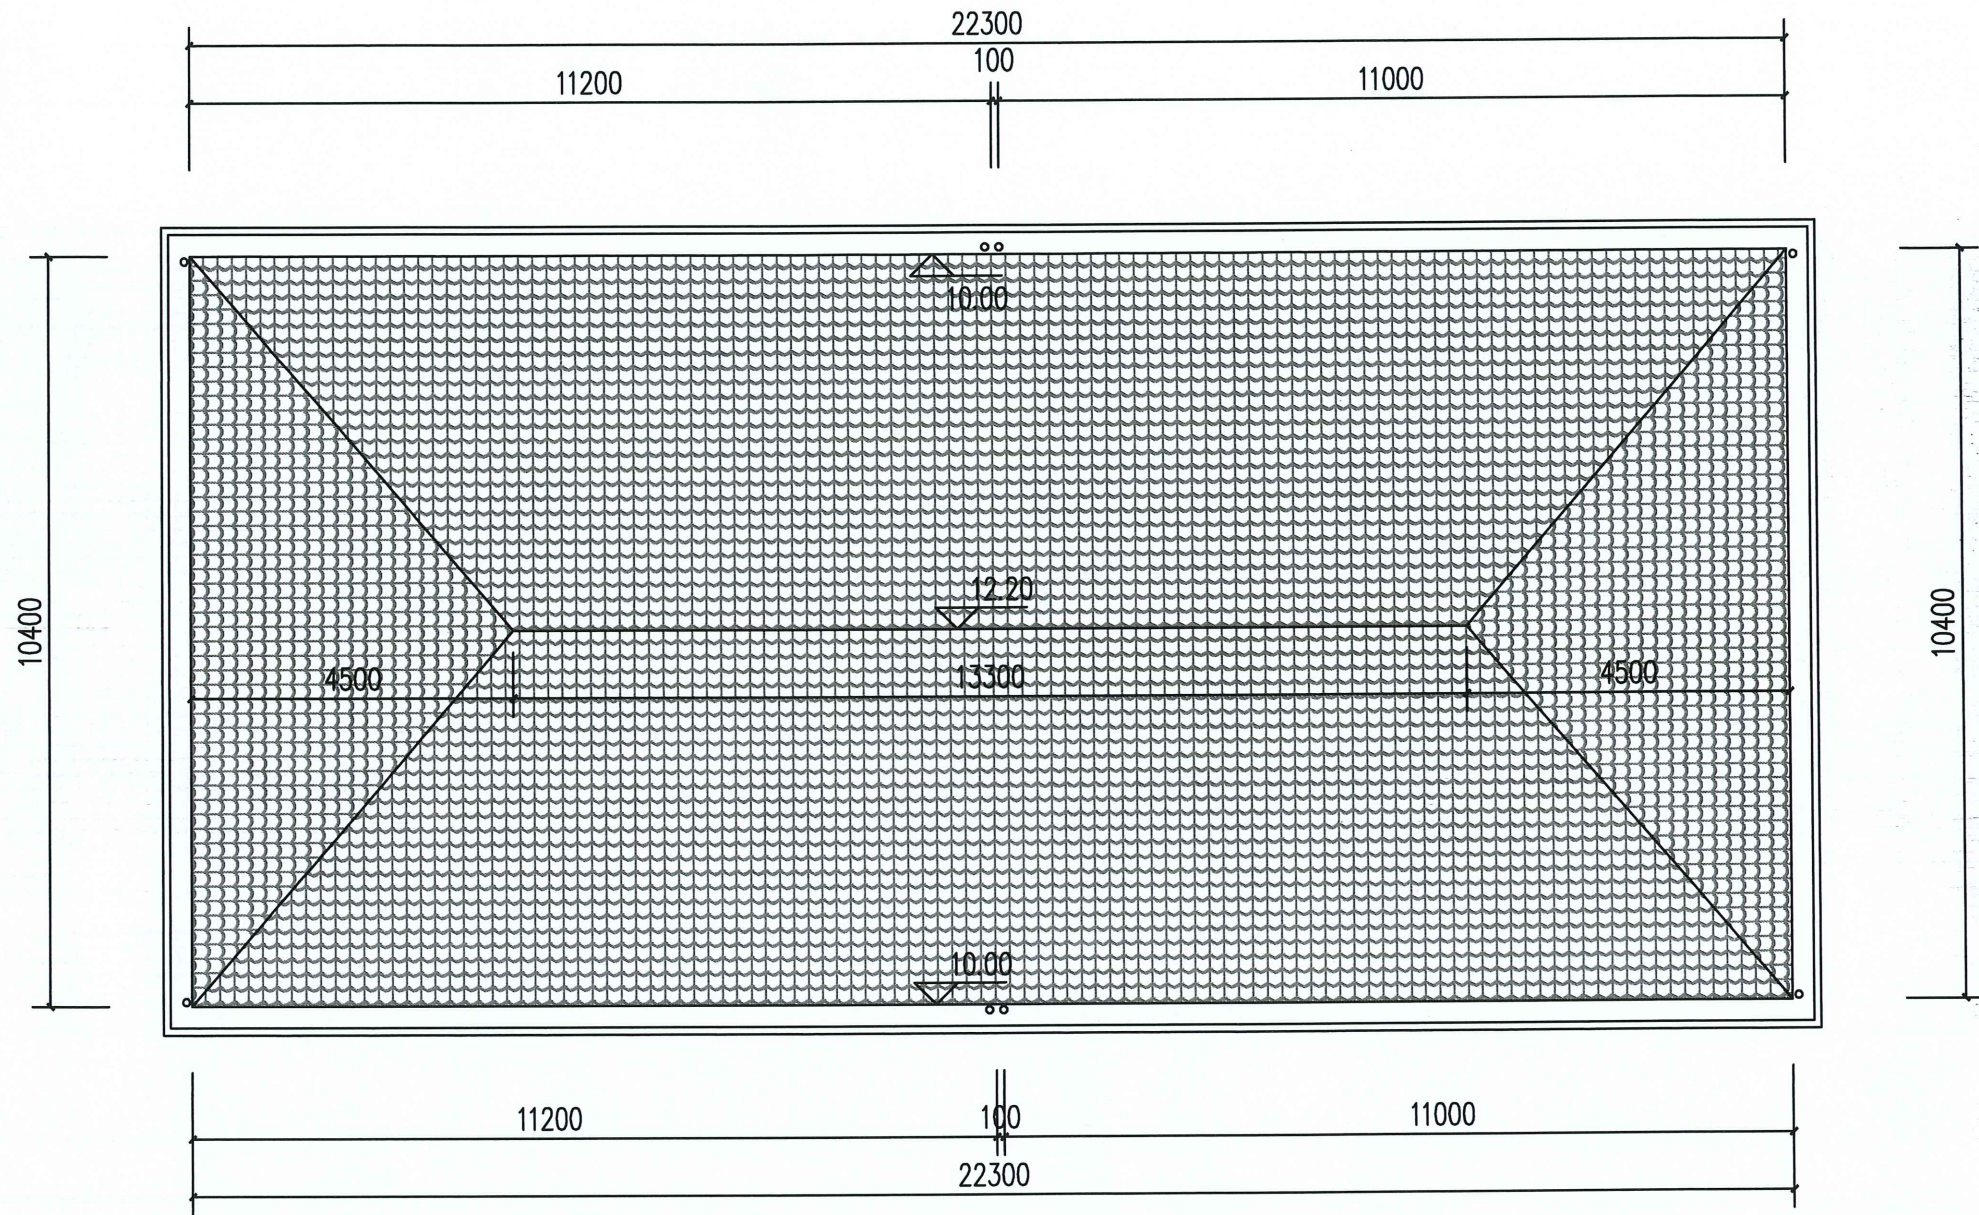


屋顶平面图 1:100

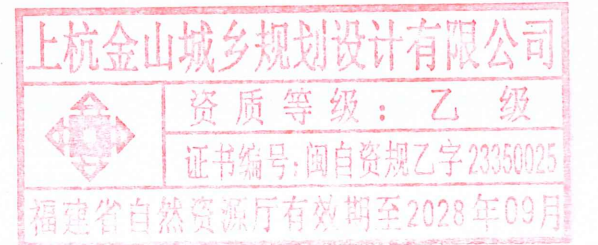


上杭金山城乡规划设计有限公司				项目名称	临城镇龙翔村何华新、何华桂户危房改建		
				建设单位			
审 定	姜钟华	校 对	WZ	建筑设计图	图 号	04	
复 核	王江	设 计	王江		图 别		
					日 期	2025.01	

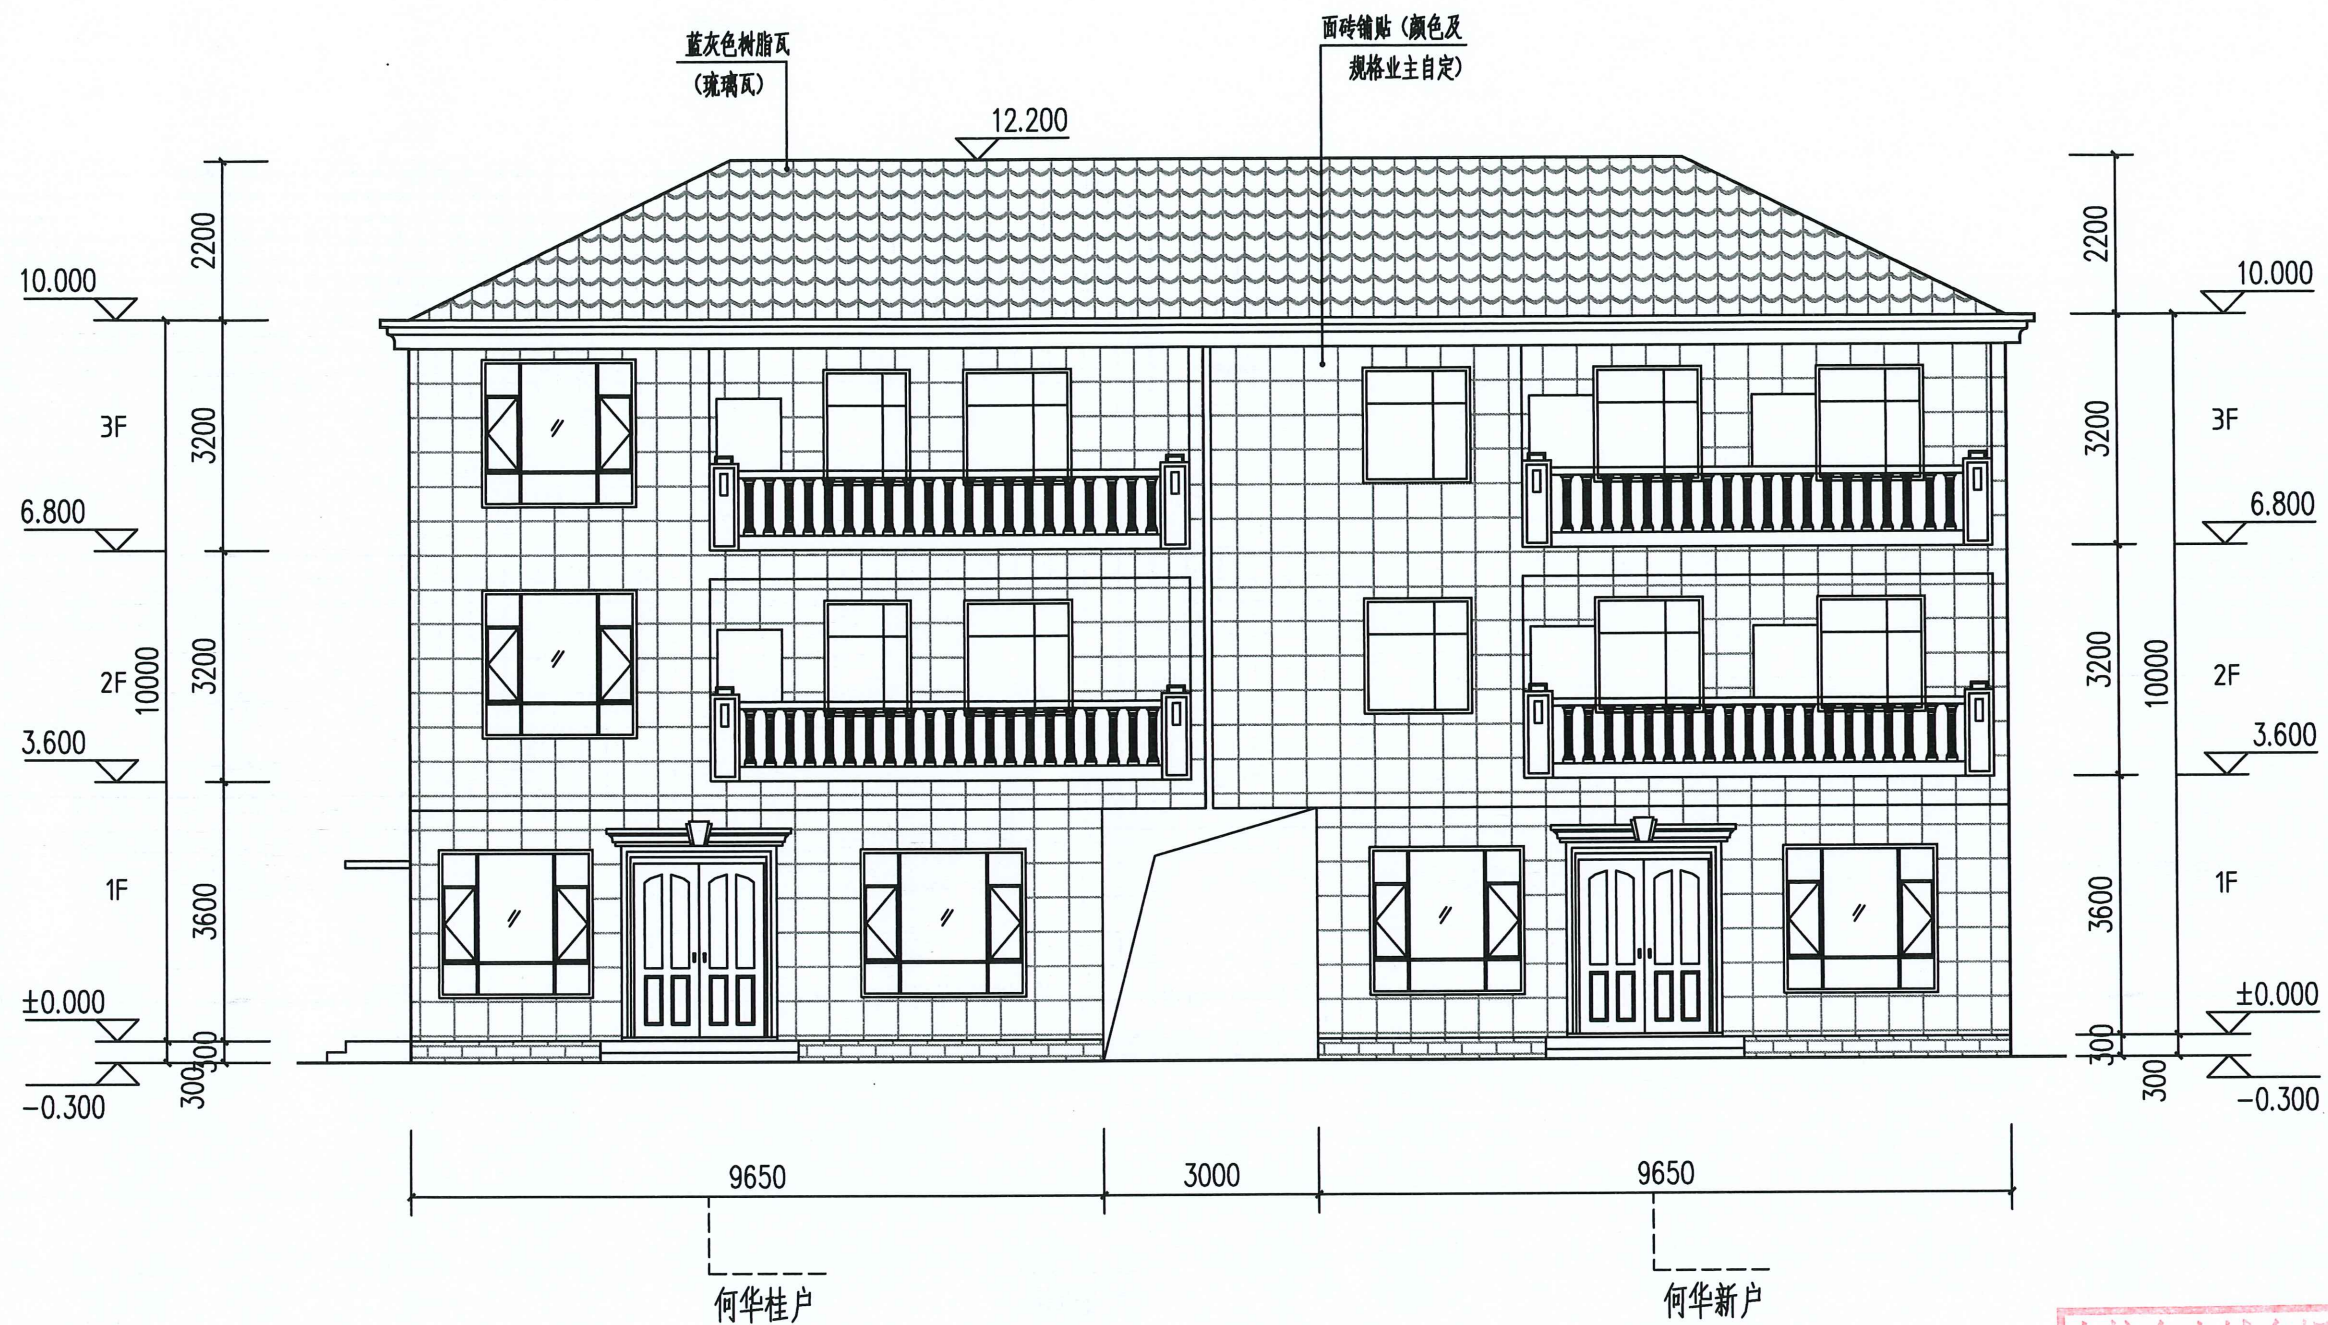


北立面图 1:100

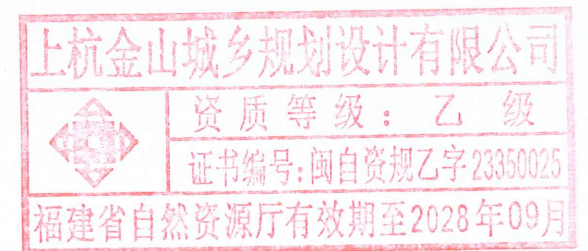


上杭金山城乡规划设计有限公司				项目名称	临城镇龙翔村何华新、何华桂户危房改建		
				建设单位			
审 定	姜少峰	校 对	王松生	建筑设计图	图 号	05	
复 核	王凡	设 计	王凡		图 别		
					日 期	2025.01	

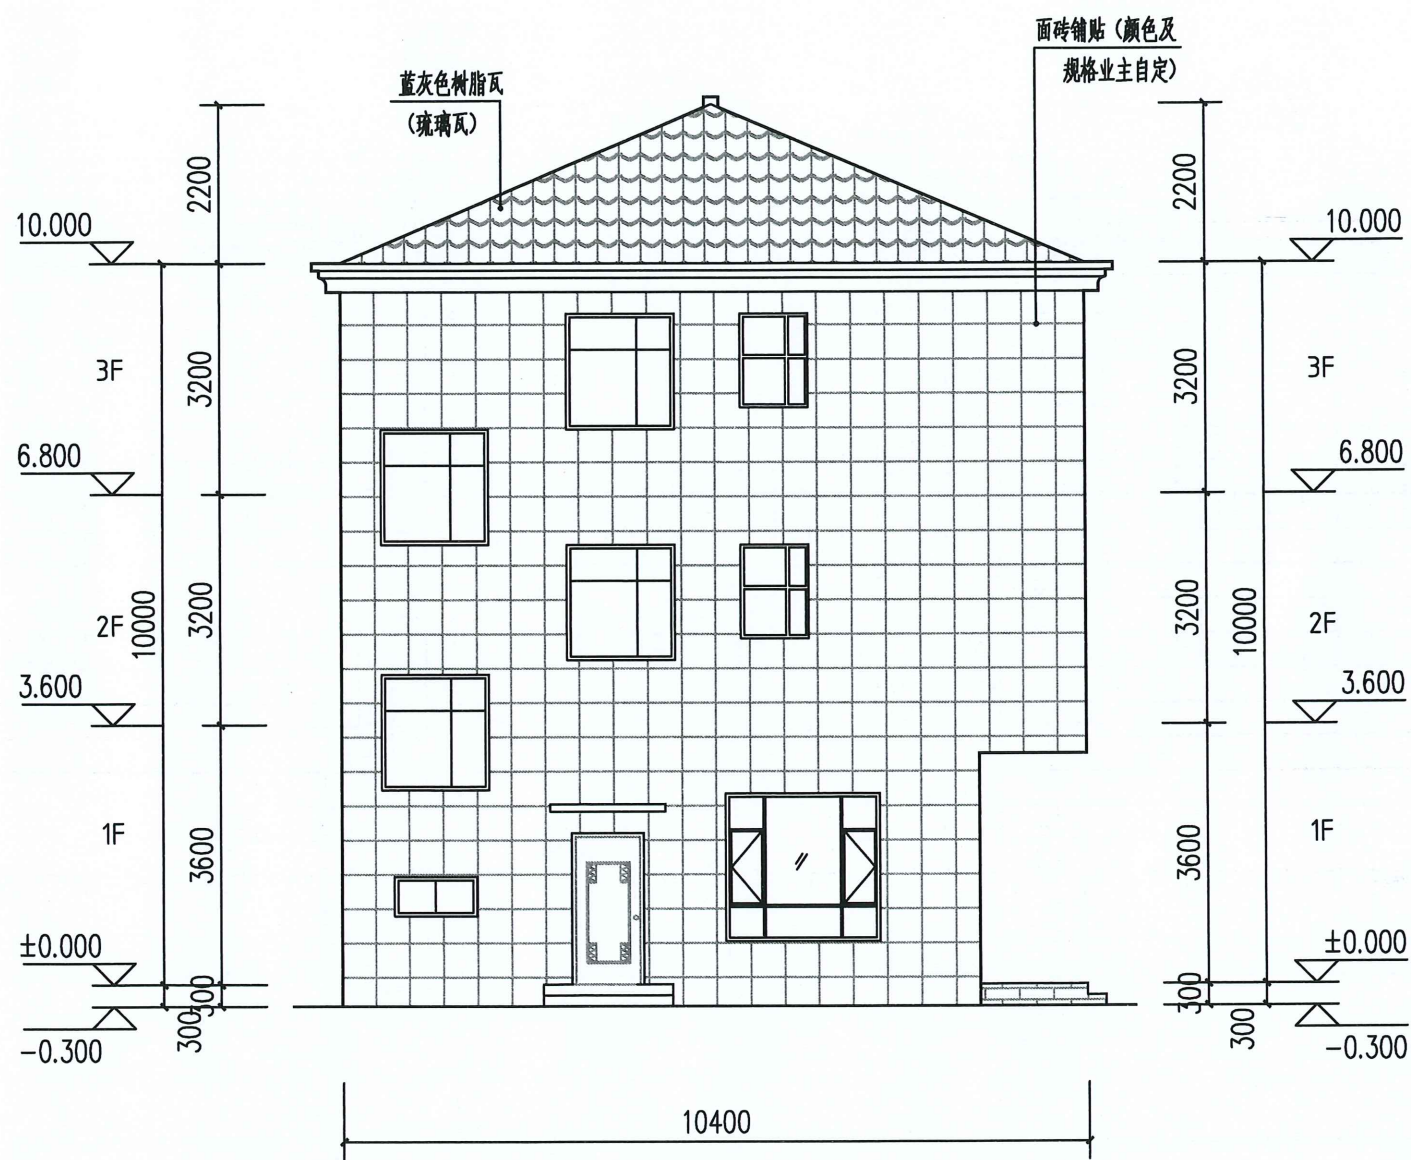


东立面图 1:100

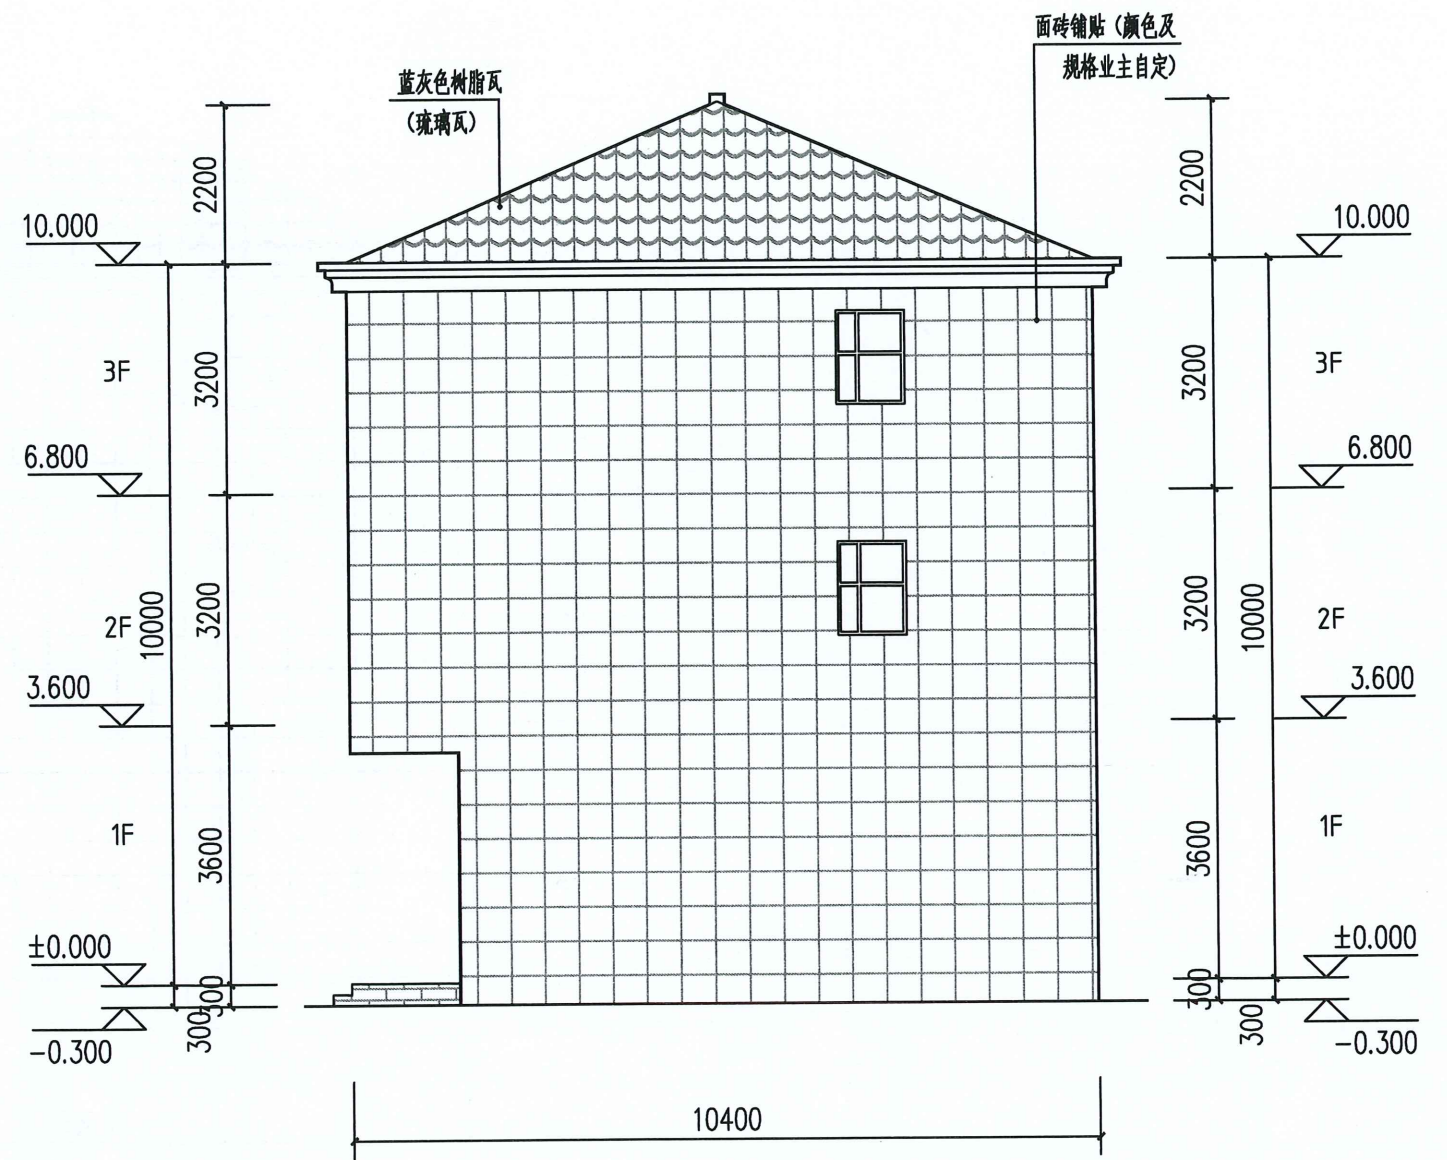


西立面图 1:100

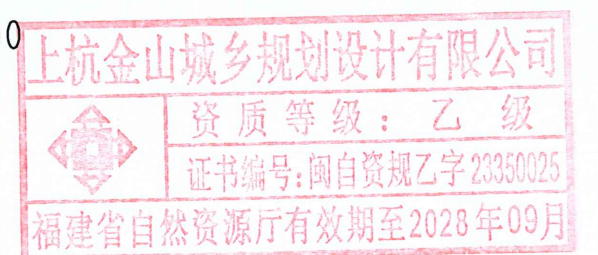

上杭金山城乡规划设计有限公司				项目名称	临城镇龙翔村何华新、何华桂户危房改建		
				建设单位			
审 定	姜钟鸣	校 对	王凡	建筑设计图	图 号	06	
复 核	王凡	设 计	王凡		图 别		
					日 期	2025. 01	

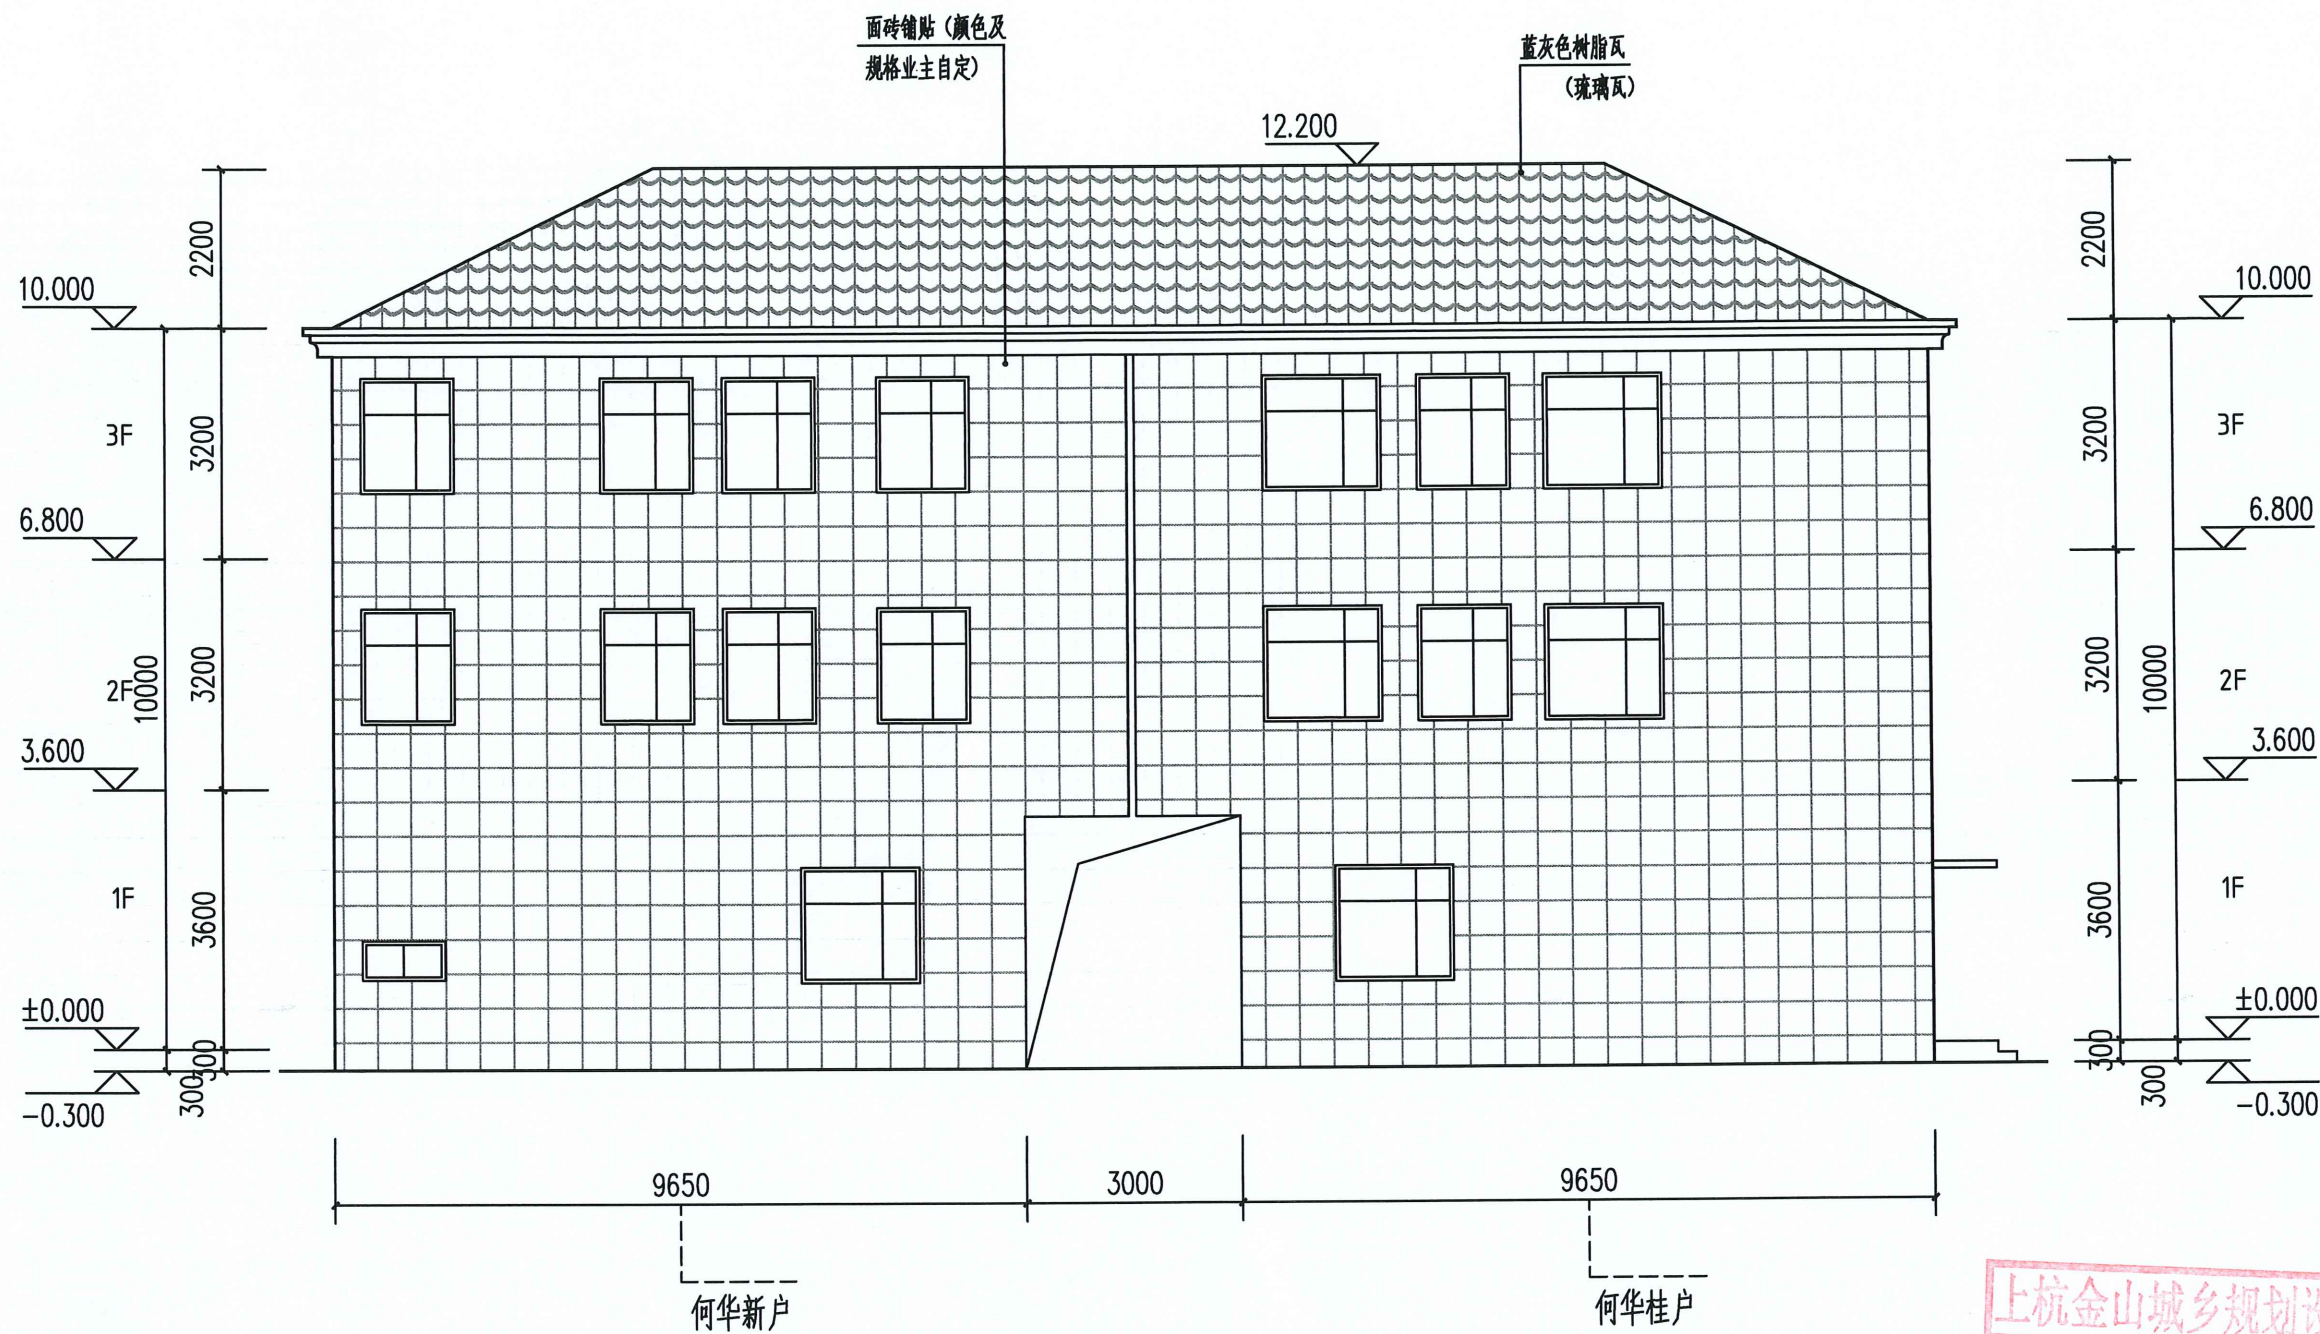

南立面图 1:100

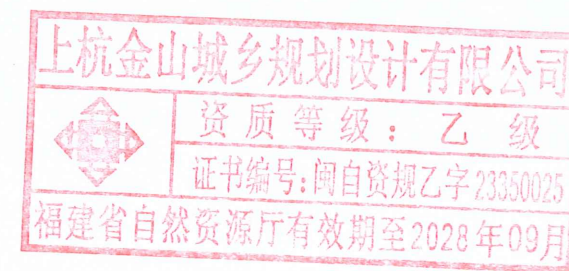

上杭金山城乡规划设计有限公司				项目名称	临城镇龙翔村何华新、何华桂户危房改建		
				建设单位			
审 定	姜钟华	校 对	WJH	建筑设计图	图 号	07	
复 核	王江	设 计	王江		图 别		
					日 期	2025.01	

