

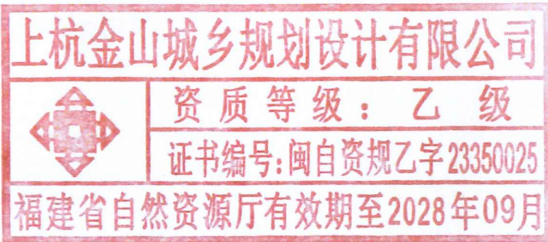


临城镇龙翔村王庭松户危房改建

—方案设计—

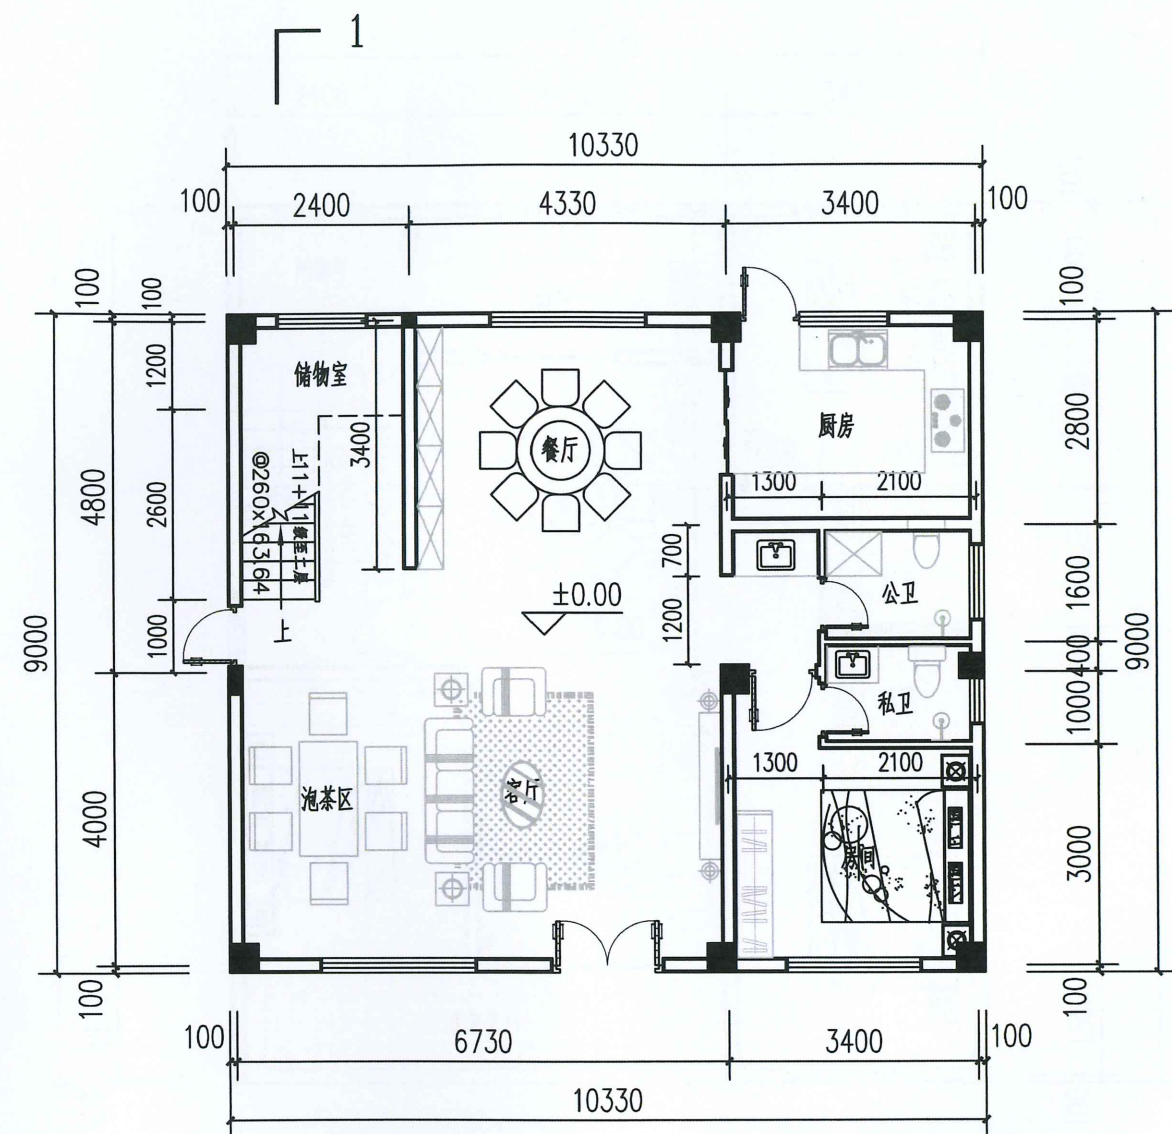


上杭金山城乡规划设计有限公司
2024. 10

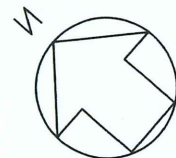

一层平面图 1:100

本层建筑面积(占地面积): 92.97m²


总建筑面积: 340.89m²

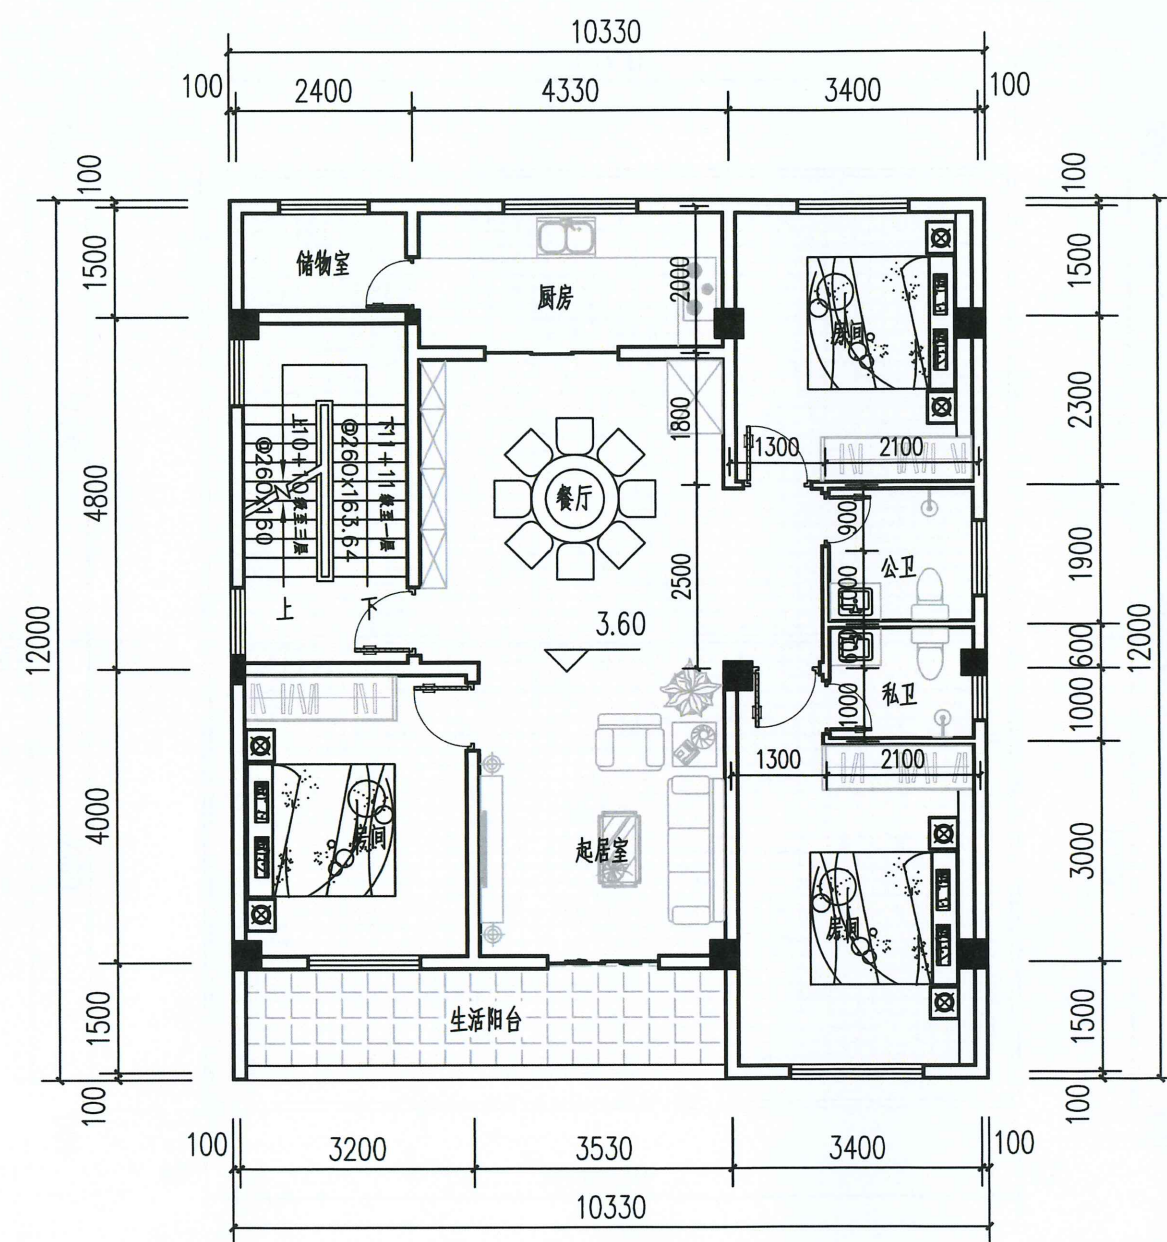



二层平面图 1:100

本层建筑面积: 123.96m²

- 注: 1、本图尺寸为 mm(除标高外)
2、除标注外, 卫生间、阳台、厨房低于室内地面
3、除标注外, 门垛为 100, 或不做门垛, 柱边安装及居中安装

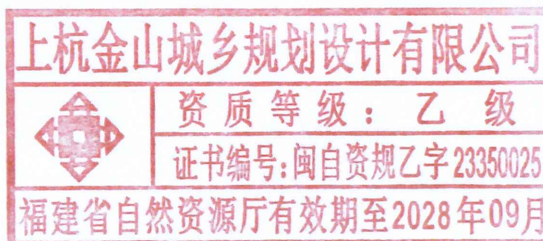


上杭金山城乡规划设计有限公司				项目名称	临城镇龙翔村王庭松户危房改建		
				建设单位			
审 定	姜沛军	校 对	叶松	建筑设计图		图 号	01
复 核	叶松	设 计	叶松			图 别	
						日 期	2024. 10

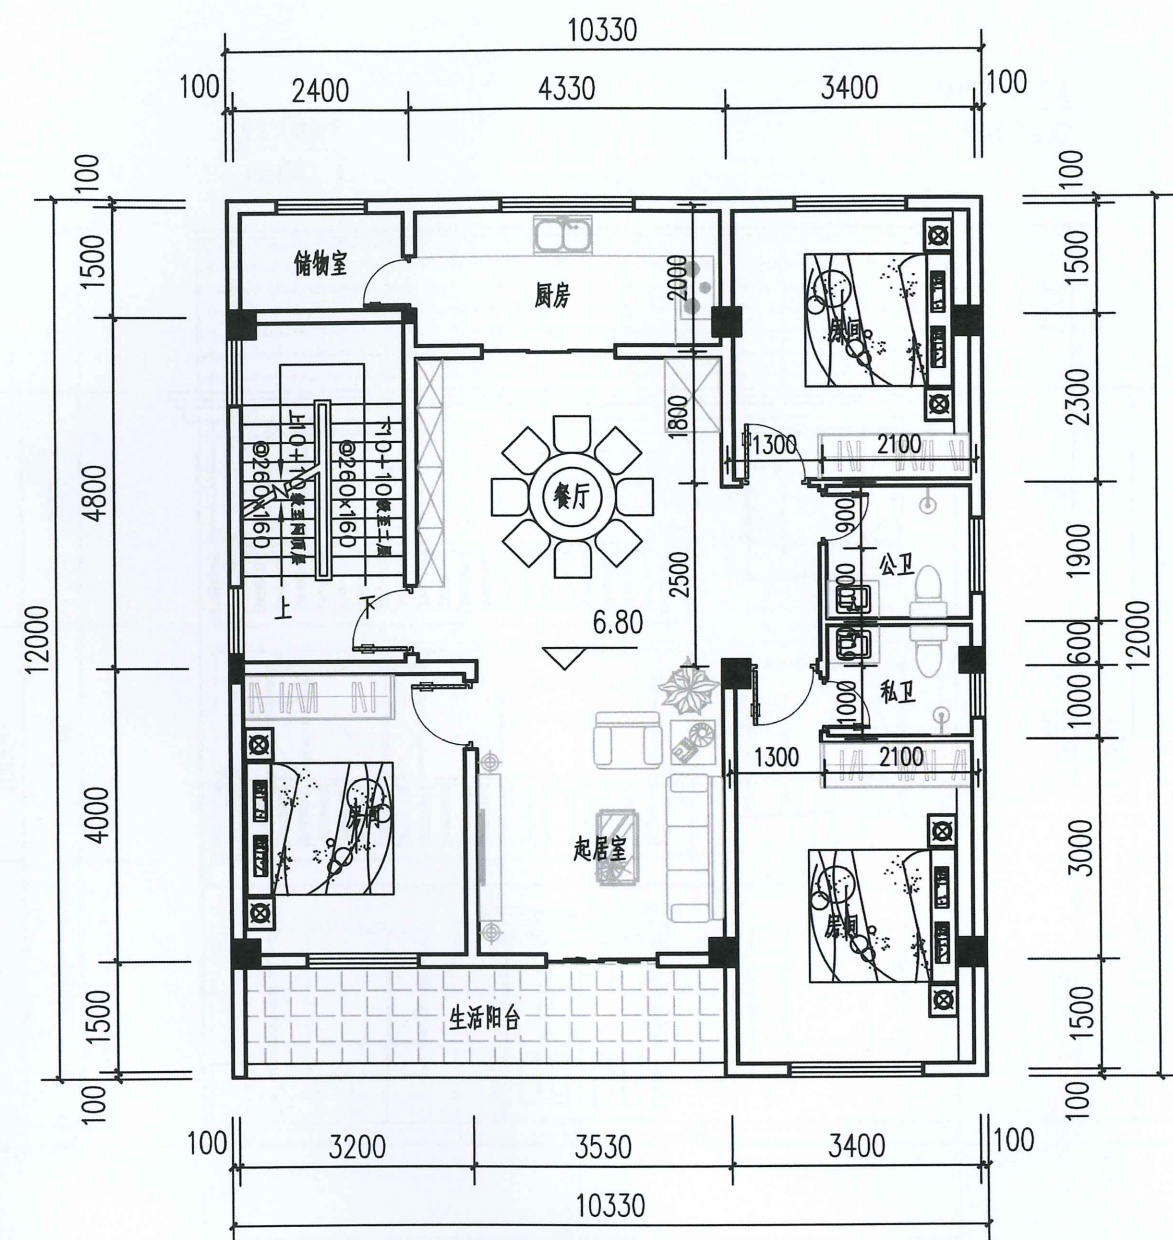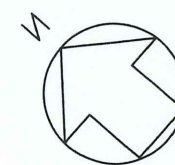


三层平面图 1:100

本层建筑面积: 123.96m²


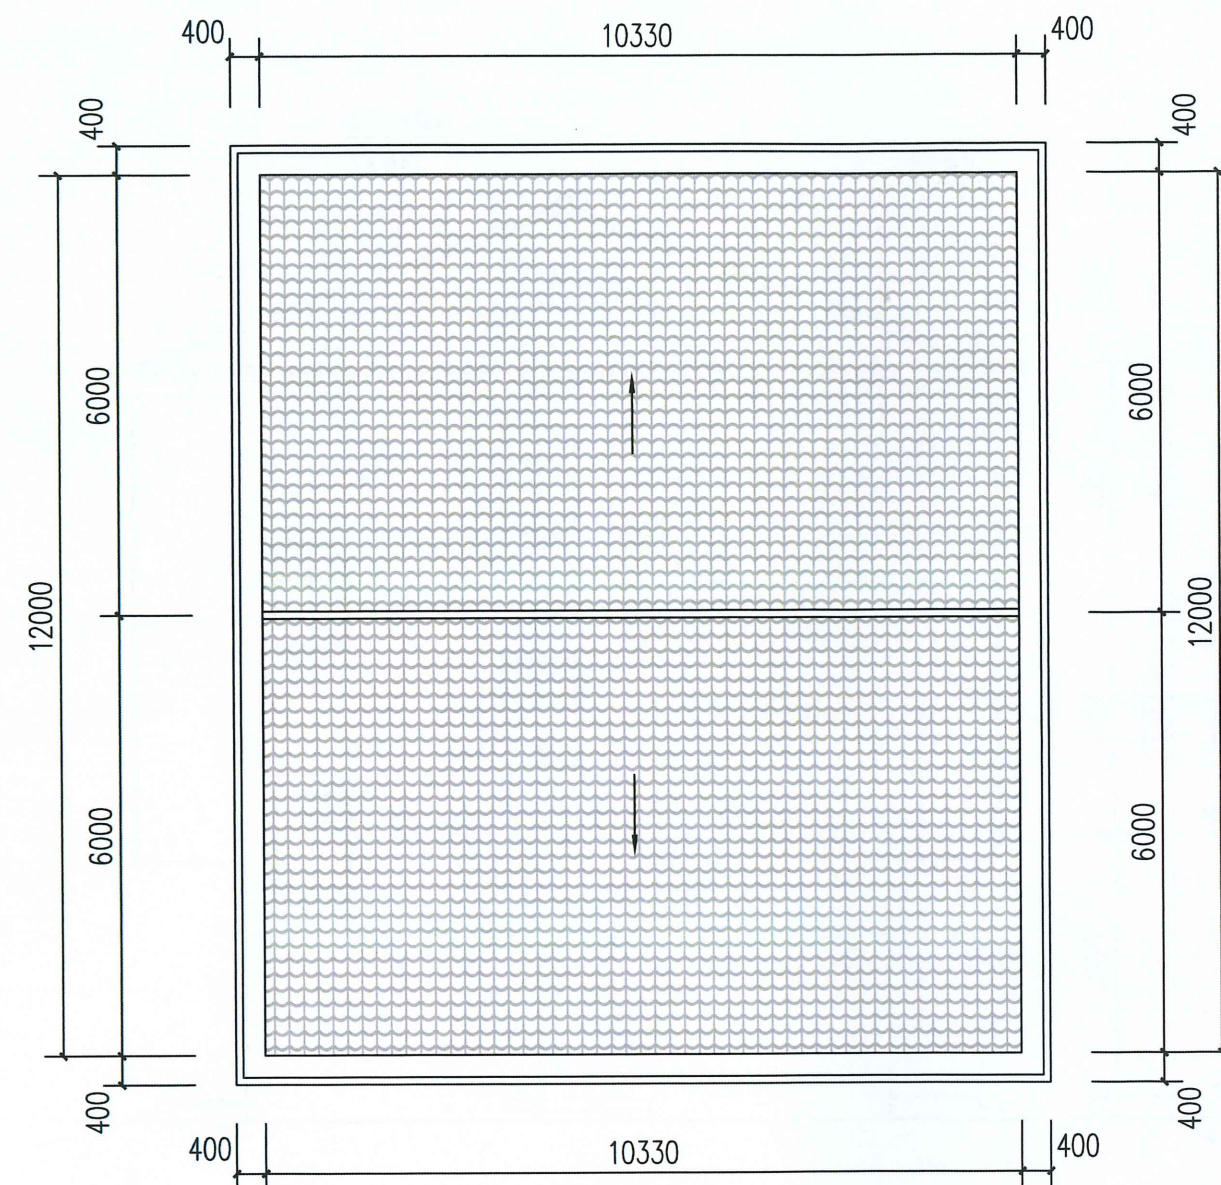


屋顶平面图 1:100


- 注: 1、本图尺寸为 mm(除标高外)
2、除标注外,卫生间、阳台、厨房低于室内地面
3、除标注外,门垛为 100, 或不做门垛,柱边安装及居中安装

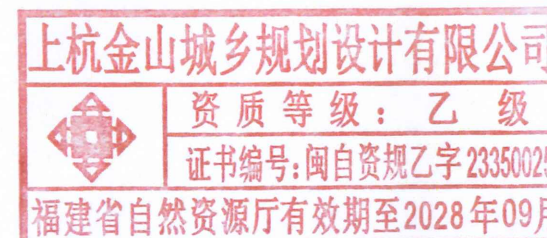

上杭金山城乡规划设计有限公司				项目名称	临城镇龙翔村王庭松户危房改建		
				建设单位			
审 定	姜少军	校 对	叶松	建筑设计图	图 号	02	
复 核	叶松	设 计	叶松		图 别		
					日 期	2024.10	

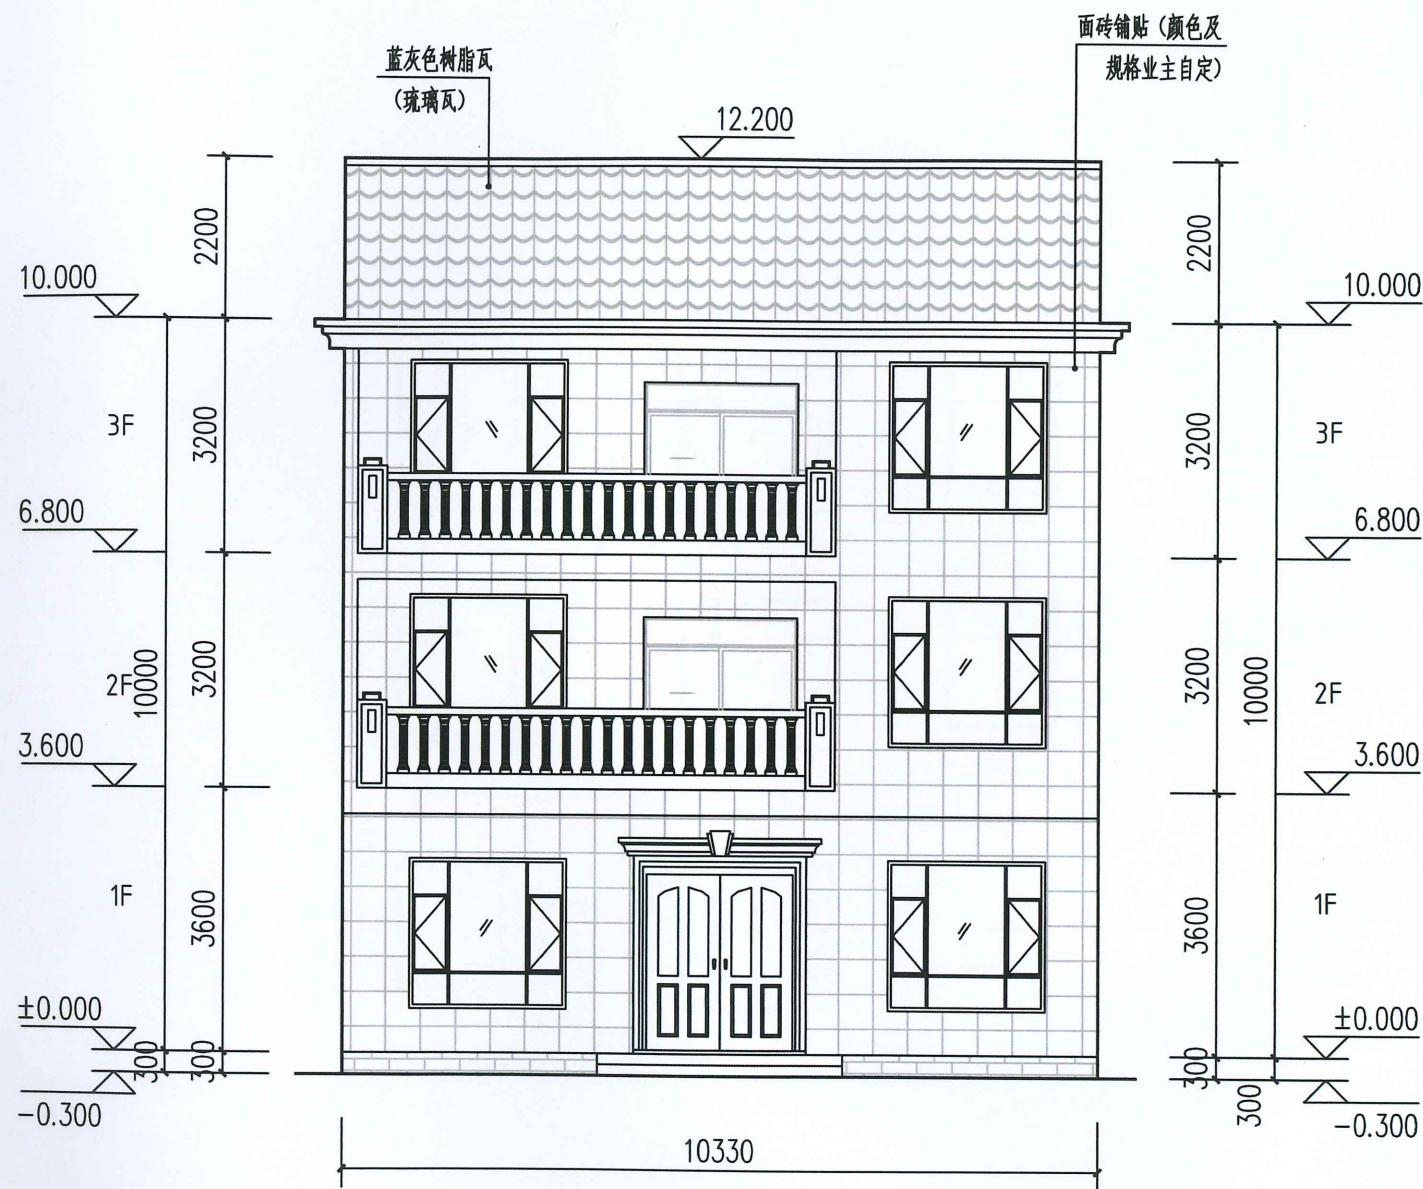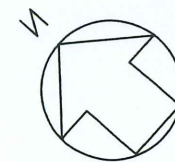


南立面图 1:100


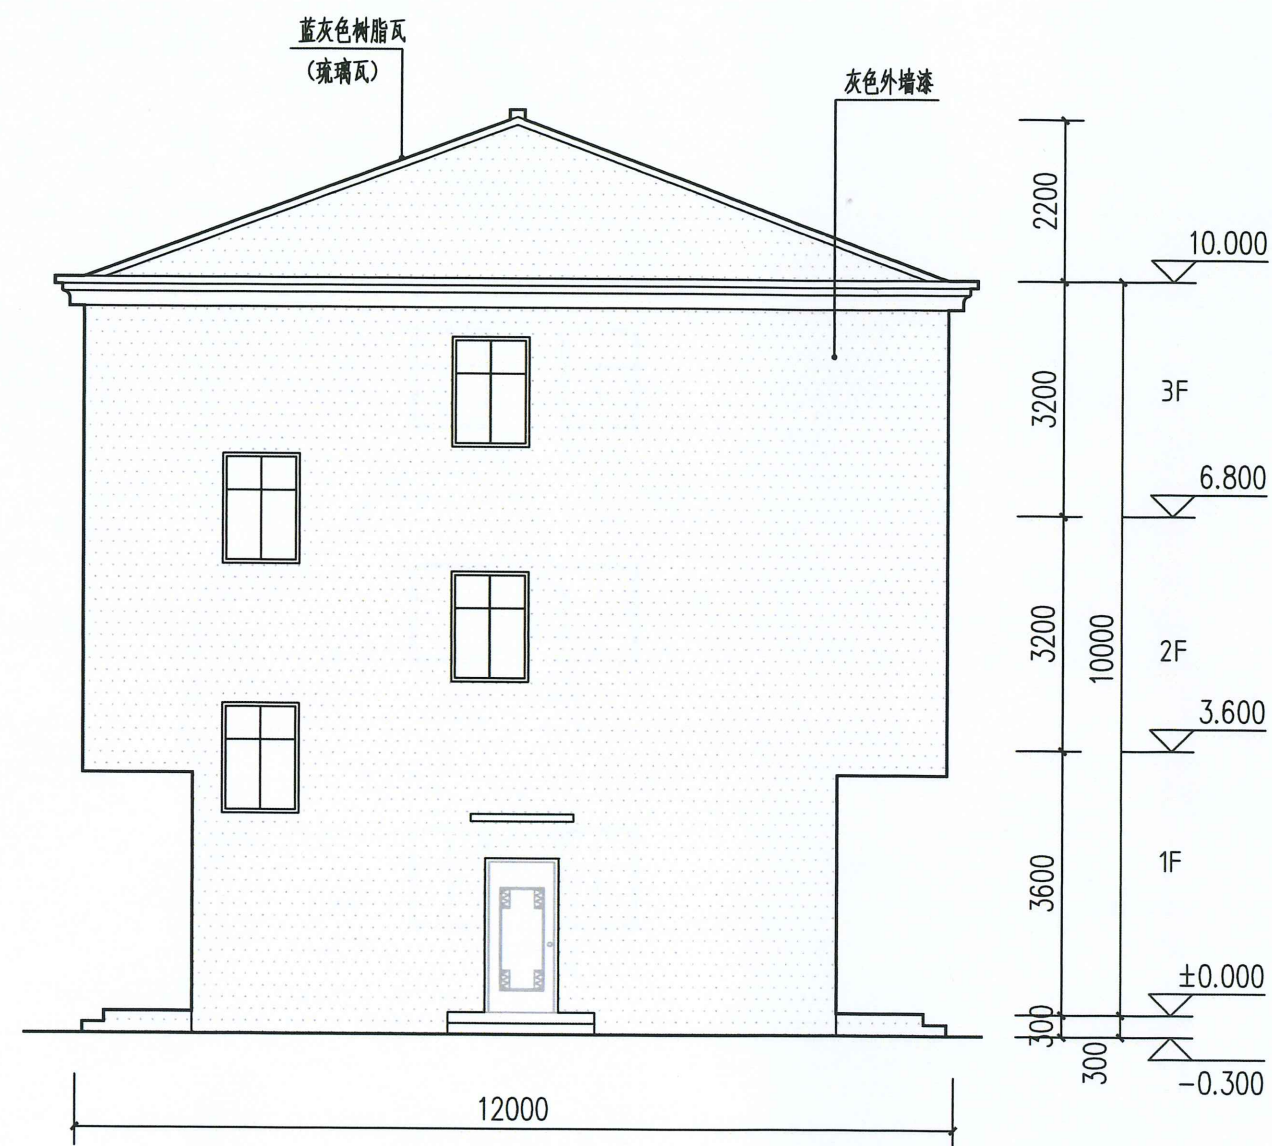


西立面图 1:100


- 注: 1、本图尺寸为 mm(除标高外)
2、除标注外,卫生间、阳台、厨房低于室内地面
3、除标注外,门垛为 100, 或不做门垛,柱边安装及居中安装

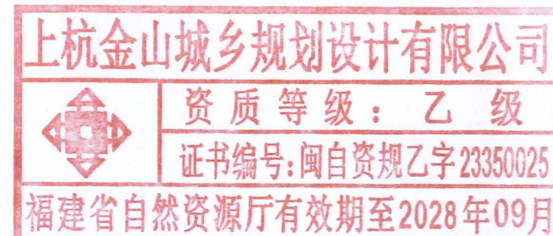

上杭金山城乡规划设计有限公司				项目名称	临城镇龙翔村王庭松户危房改建		
				建设单位			
审 定	姜少华	校 对	王化生	建筑设计图	图 号	03	
复 核	王化生	设 计	王化生		图 别		
					日 期	2024.10	

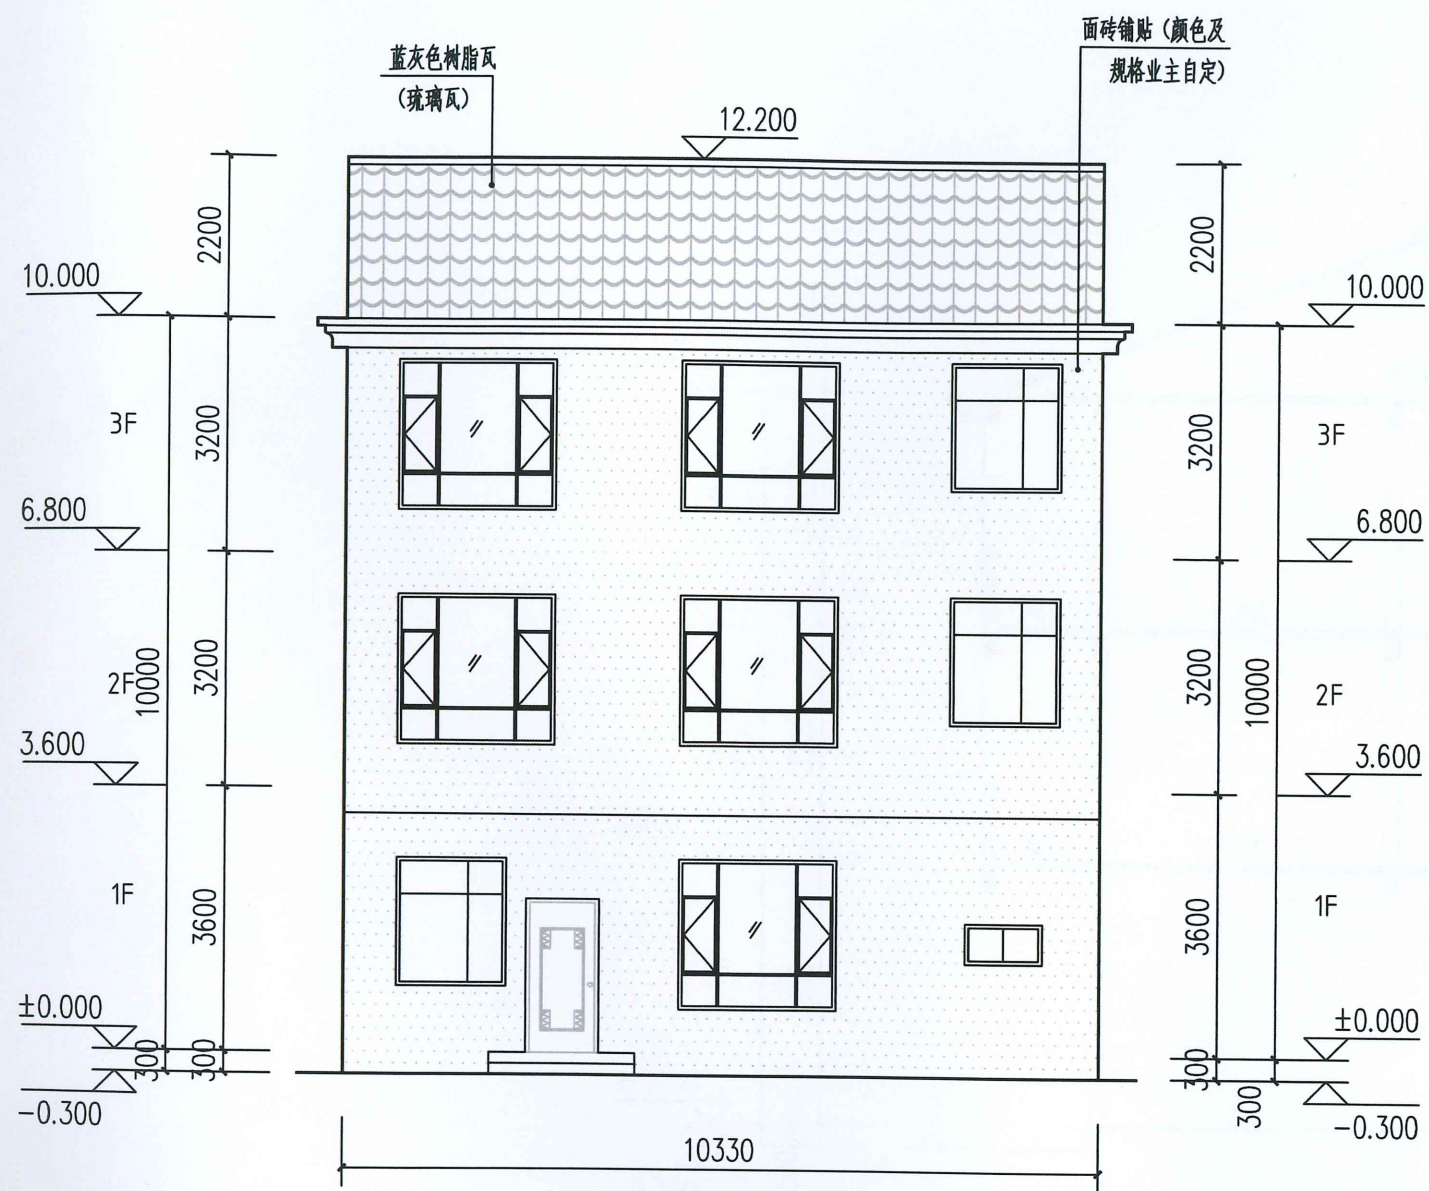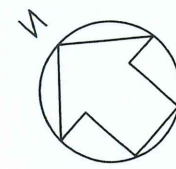

北立面图 1:100

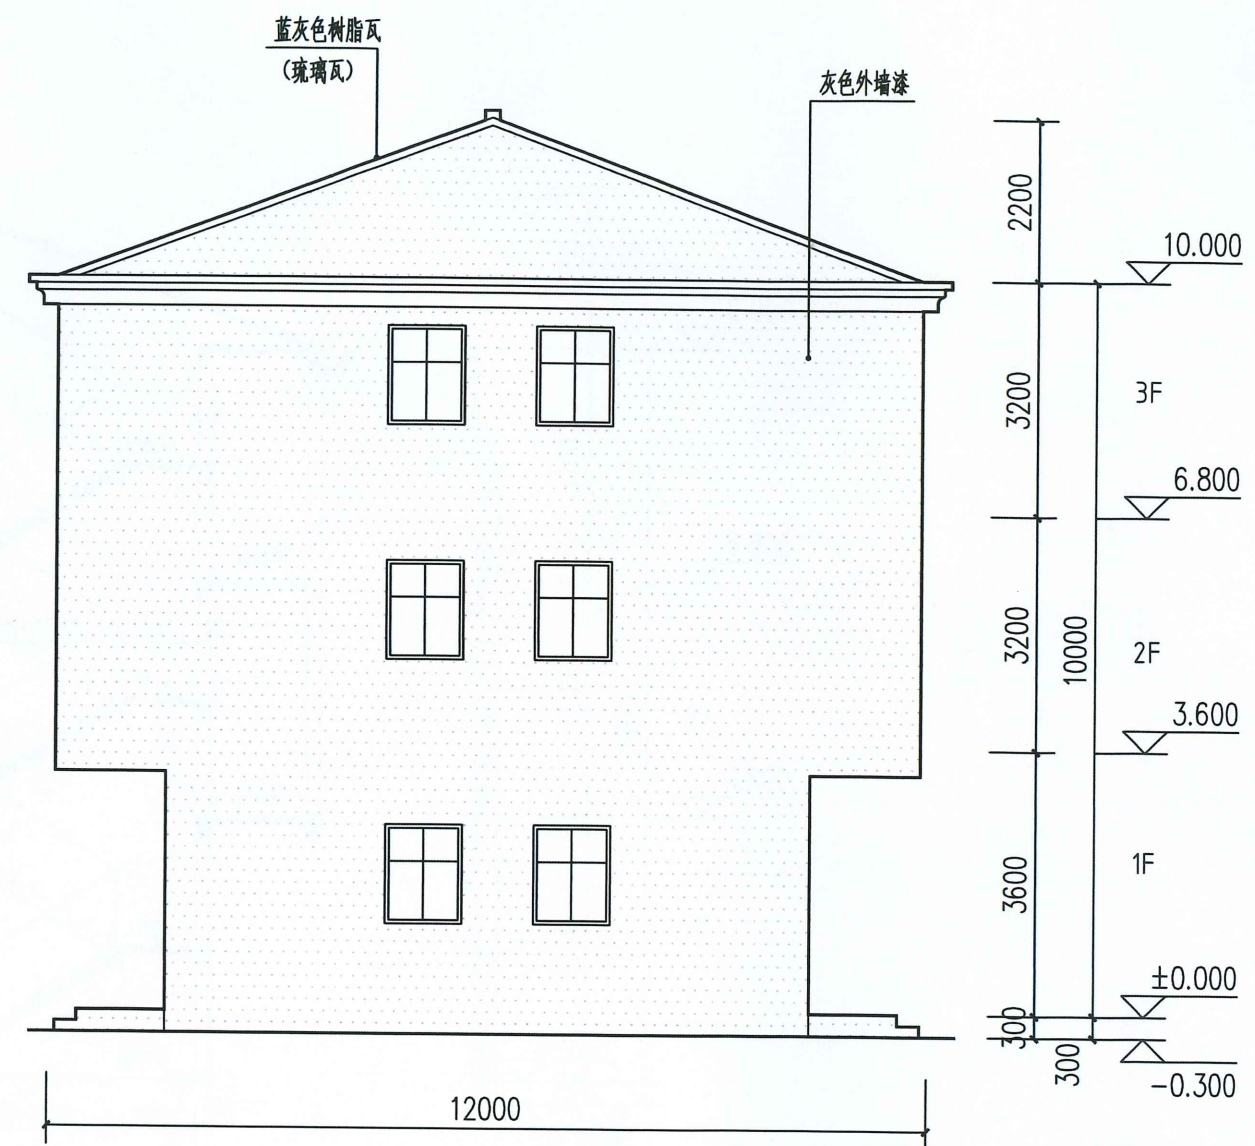

东立面图 1:100

上杭金山城乡规划设计有限公司



资质等级：乙级

证书编号：闽自资规乙字23350025


福建省自然资源厅有效期至2028年09月

- 注： 1、本图尺寸为 mm(除标高外)
- 2、除标注外，卫生间、阳台、厨房低于室内地面
- 3、除标注外，门垛为 100，或不做门垛，柱边安装及居中安装

上杭金山城乡规划设计有限公司				项目名称	临城镇龙翔村王庭松户危房改建		
				建设单位			
审 定	姜仲豪	校 对	叶松	建筑设计图	图 号	04	
复 核	叶松	设 计	叶松		图 别		
					日 期	2024. 10	

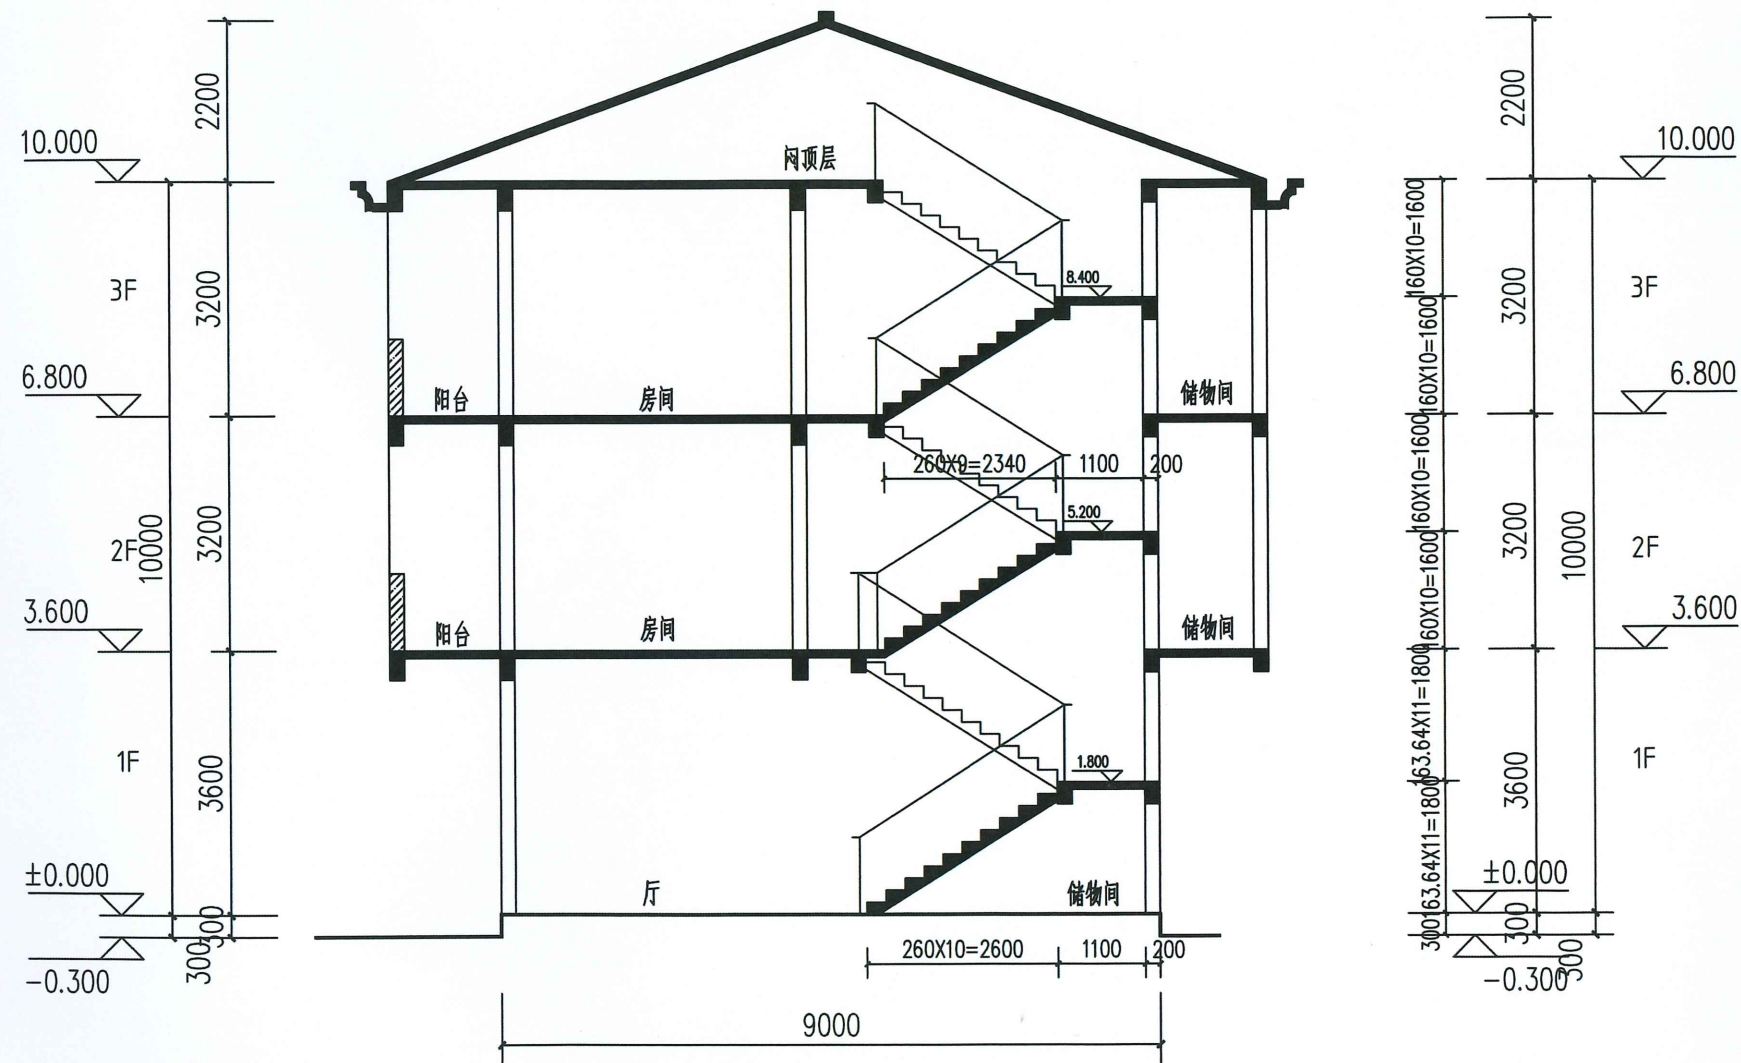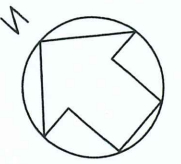

1-1剖面图 1:100

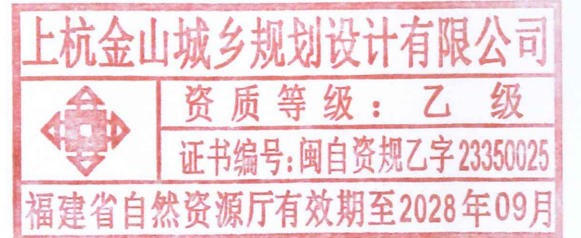

- 注: 1、本图尺寸为 mm(除标高外)
2、除标注外, 卫生间、阳台、厨房低于室内地面
3、除标注外, 门垛为 100, 或不做门垛, 柱边安装及居中安装

上杭金山城乡规划设计有限公司				项目名称	临城镇龙翔村王庭松户危房改建		
				建设单位			
审 定	姜少华	校 对	叶松	建筑设计图	图 号	05	
复 核	叶松	设 计	叶松		图 别		
					日 期	2024. 10	