




临城镇城西村黄晓璟户危房改建设计方案

ARCHITECTURAL DESIGN ALTERNATIVE

贵州省建设工程设计出图专用章
单位名称:中城恒业设计集团有限公司
资质等级:市政行业乙级 建筑行业乙级 风景园林专项乙级
农林行业(农业综合开发生态工程)专业乙级 水利行业丙级 公路行业(公路)专业丙级 电力行业(新能源发电、送电工程、变电工程)专业乙级,环境工程(固体废物处理处置工程、水污染防治工程)专项乙级
资质证书编号:A352012676
有效期至:2026年09月23日



专业	姓名	日期
建筑		
结构		
电气		
暖通		
给排水		
其他		

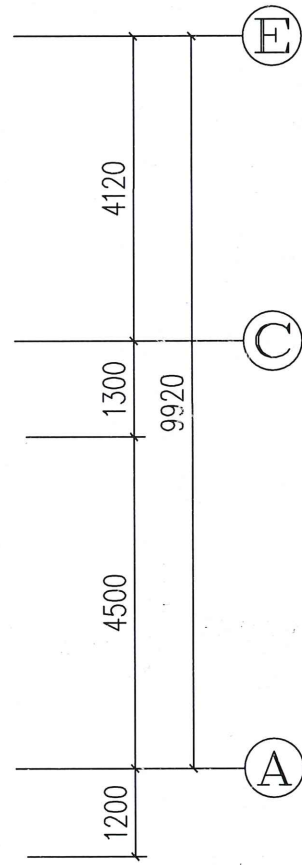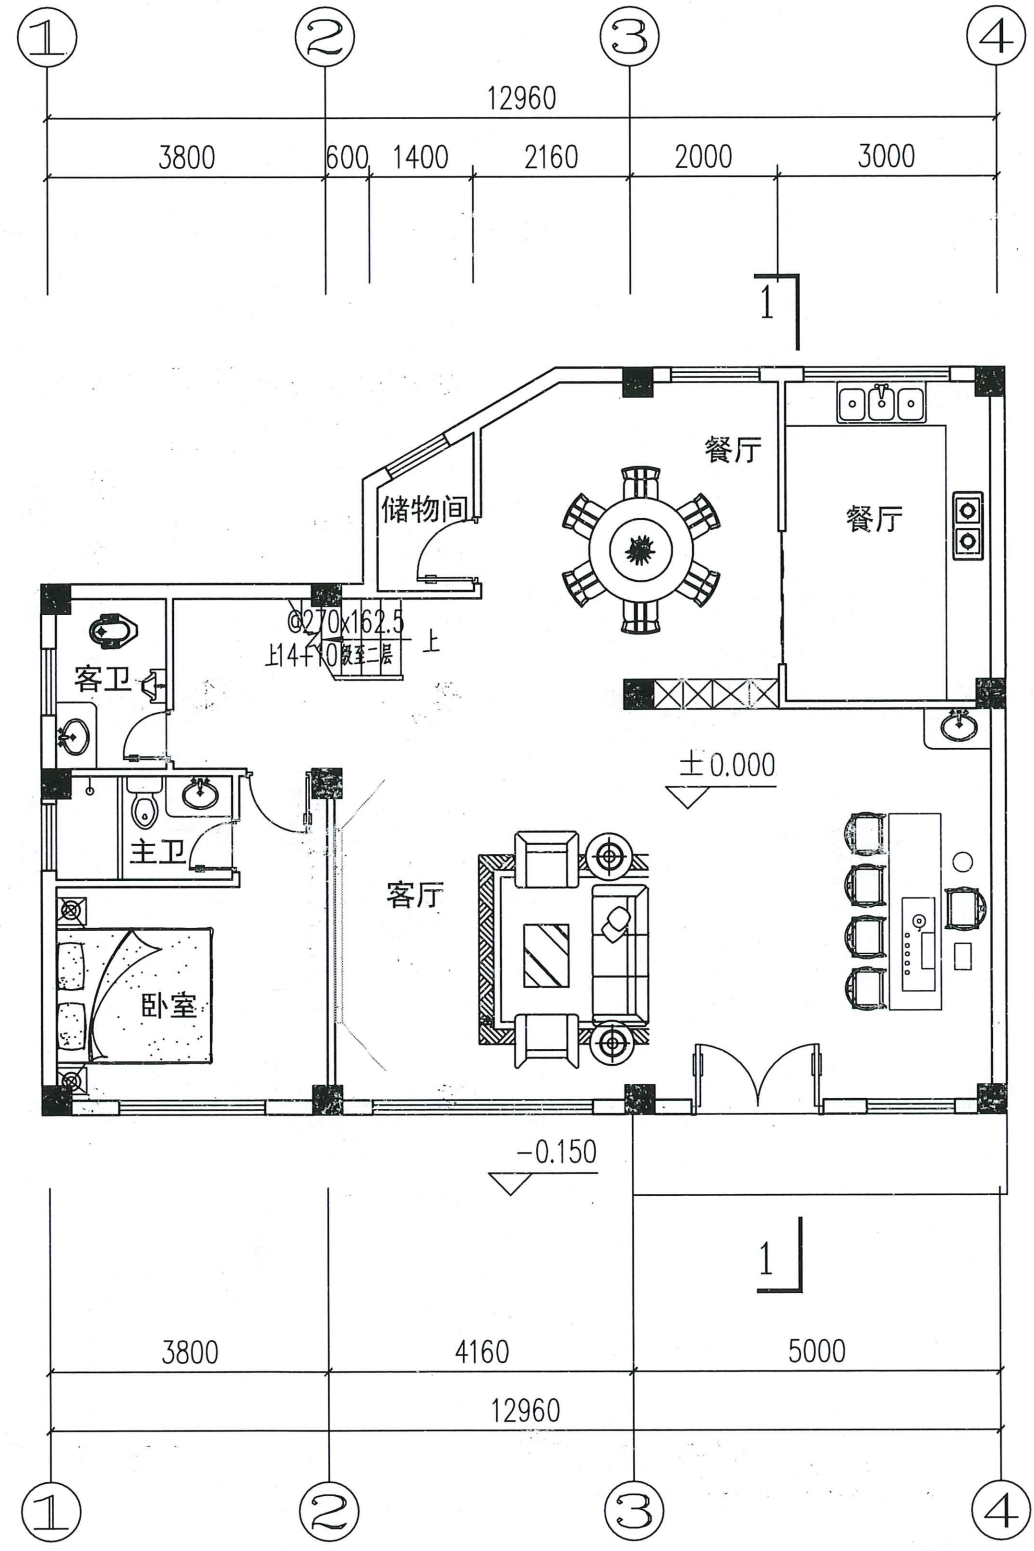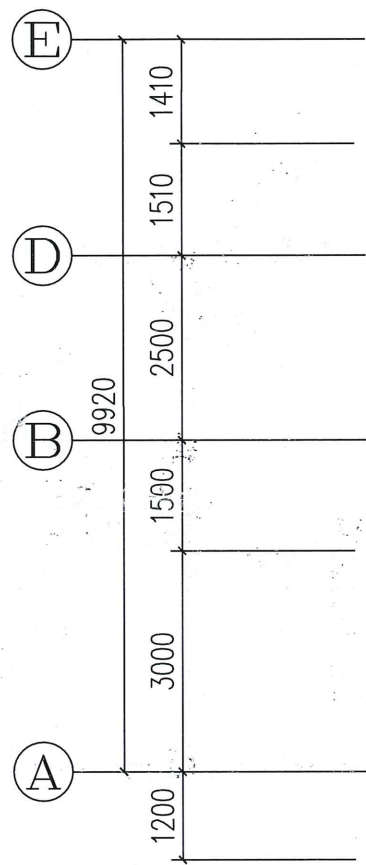

一层平面图

- 注: 1. 本层建筑面积 118 平方米 总建筑面积 386 平方米
2. 未注明墙垛均为 100mm, 或沿柱边齐。
3. 卫生间标高均比同层相邻楼面标高低 30mm。
4. 外墙及分户墙均为 200mm 厚, 内部隔墙为 100mm 厚。
5. 构造详结施。
6. 梁、柱、墙体交界处均铺一层 $\phi 40$ 铁丝网
7. 未注明的柱子均按照 400×400。

中城恒业设计集团有限公司
ZHONGCHENG HENGYE DESIGN GROUP CO., LTD.
资质证书编号: A352012676
市政行业乙级; 电力行业(变电工程、新能源发电、送电工程)专业乙级; 公路行业(公路)专业丙级; 农林行业(农业综合开发生态工程)专业乙级; 水利行业丙级; 建筑行业乙级; 风景园林工程设计专项乙级; 环境工程(固体废物处理处置工程、水污染防治工程)专项乙级。

备注:
本图版权属本公司所有, 未经本公司负责人书面许可, 任何人不得擅自复制或复用。本图应经相关政府主管部门批准后方可生效使用。本图未经施工图审查公司审查合格后, 不得用于现场施工, 仅供业主建设投资前估算, 建设造价之参考图。本图应由相关大员签字及同时加盖出图章和注册执业章方可有效。

贵州省建设工程设计出图专用章
单位名称: 中城恒业设计集团有限公司
资质等级: 市政行业乙级 建筑行业乙级 风景园林专项乙级
农林行业(农业综合开发生态工程)专业乙级 水利行业丙级 公路行业(公路)专业丙级 电力行业(新能源发电、送电工程、变电工程)专业乙级 环境工程(固体废物处理处置工程、水污染防治工程)专项乙级
资质证书编号: A352012676
有效期至: 2026年09月23日

注册师执业章:

工程名称:
临城镇城西村黄晓璟户危房改建设计

子项名称:





建设单位:
黄晓璟

审定	王江福	王江福
工程负责人	陈静	陈静
专业负责人	陈静	陈静
审核	陈静	陈静
校对	刘云强	刘云强
设计	冯加林	冯加林

图名:
一层平面图

项 目 编 号		
图 别	方 案	日 期
图 号	01	2025.03
版 本	第 1 版	

专业	姓名	日期
结构		
建筑		
暖通		
电气		
给排水		

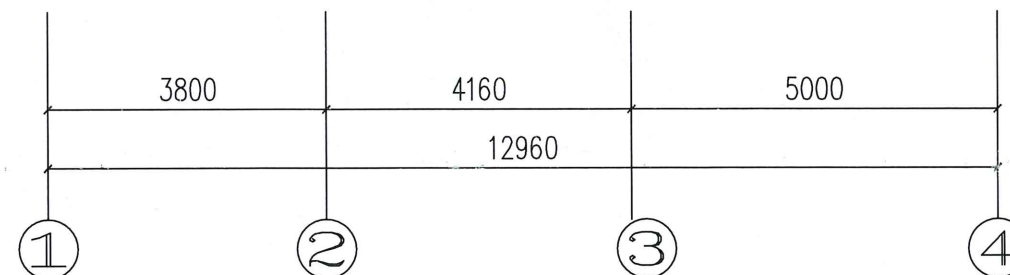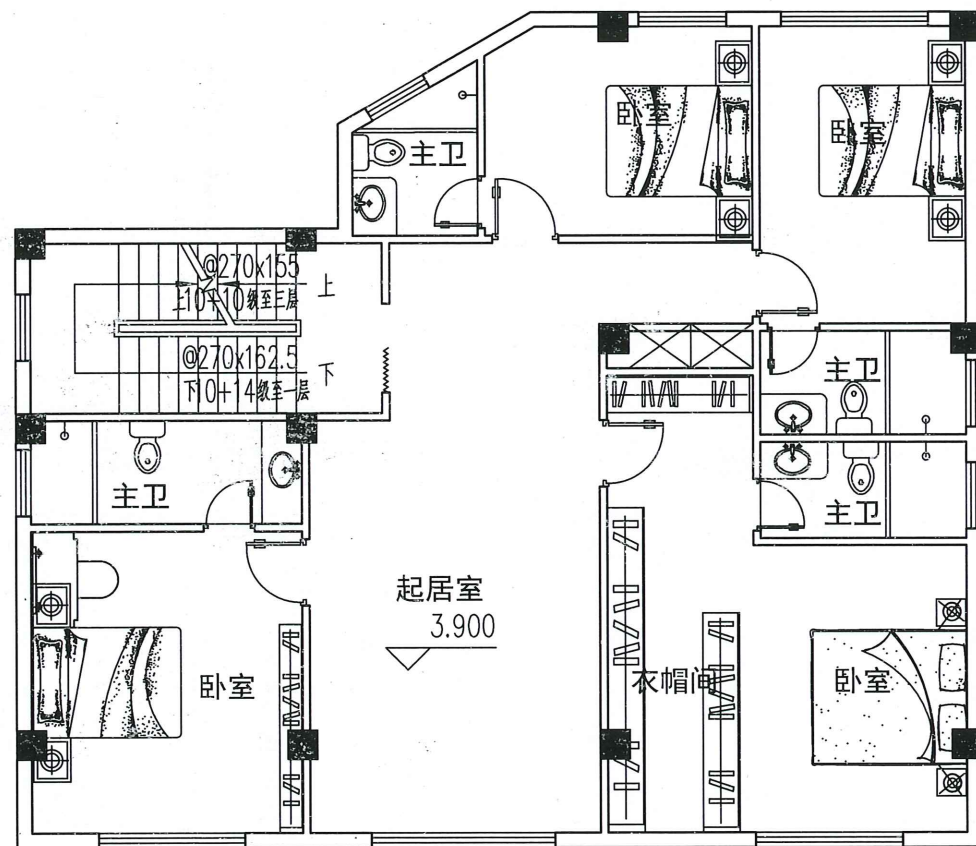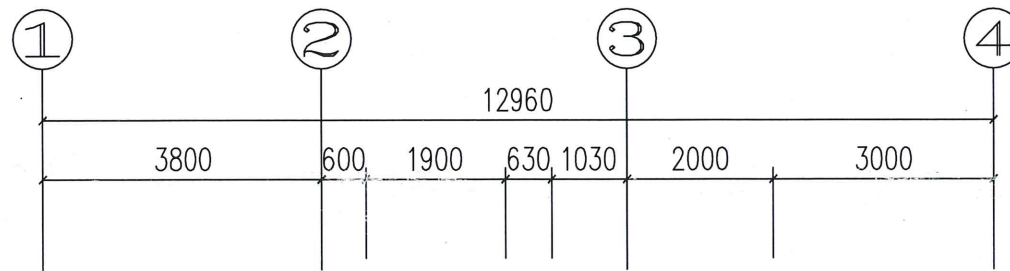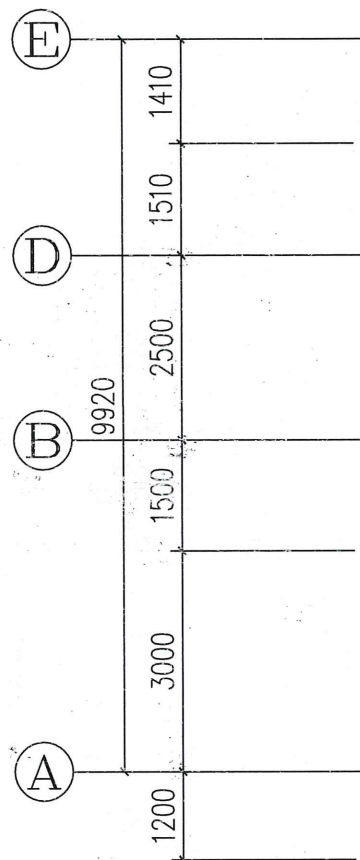

二层平面图

- 注: 1. 本层建筑面积 134 平方米
2. 未注明墙垛均为 100mm, 或沿柱边齐。
3. 卫生间标高均比同层相邻楼面标高低 30mm。
4. 外墙及分户墙均为 200mm 厚, 内部隔墙为 100mm 厚。
5. 构造柱详结施。
6. 梁、柱、墙体交界处均铺一层 $\phi 40$ 铁丝网
7. 未注明的柱子均按照 400x400。



中城恒业设计集团有限公司
ZHONGCHENG HENGYE DESIGN GROUP CO., LTD.
资质证书编号: A352012676
市政行业乙级; 电力行业(变电工程、新能源发电、送电工程)专业乙级; 公路行业(公路)专业乙级; 农林行业(农业综合开发生态工程)专业乙级; 水利行业丙级; 建筑行业乙级; 风景园林工程设计专项乙级; 环境工程(固体废物处理处置工程、水污染防治工程)专项乙级。

备注:
本图版权属本公司所有, 未经本公司负责人书面许可, 任何人不得擅自复制或复用。本图应经相关政府主管部门批准后方可生效使用。本图未经施工图审查公司审查合格后, 不得用于现场施工, 仅供业主建设投资前估算, 建设造价之参考图。本图应由相关人签字及同时加盖出图章和注册执业章方可有效。

贵州省建设工程设计出图专用章
单位名称: 中城恒业设计集团有限公司
资质等级: 市政行业乙级 建筑行业乙级 风景园林专项乙级
农林行业(农业综合开发生态工程)专业乙级 水利行业丙级 公路行业(公路)专业丙级 电力行业(新能源发电、送电工程、变电工程)专业乙级 环境工程(固体废物处理处置工程、水污染防治工程)专项乙级
资质证书编号: A352012676
有效期至: 2026年09月23日

注册师执业章:

工程名称:
临城镇城西村黄晓璟户危房改建设计

子项名称:


建设单位:
黄晓璟

审 定	王江源	王江源
工程负责人	陈博	陈博
专业负责人	陈博	陈博
审 核	陈博	陈博
校 对	刘云霞	刘云霞
设 计	冯加林	冯加林

图 名:
二层平面图

项目编号		
图 别	方 案	日 期
图 号	02	2025.03
版 本	第 1 版	

专业	日期	姓名	专业	日期	姓名
建筑			建筑		
结构			结构		
电气			电气		
暖通			暖通		
给排水			给排水		

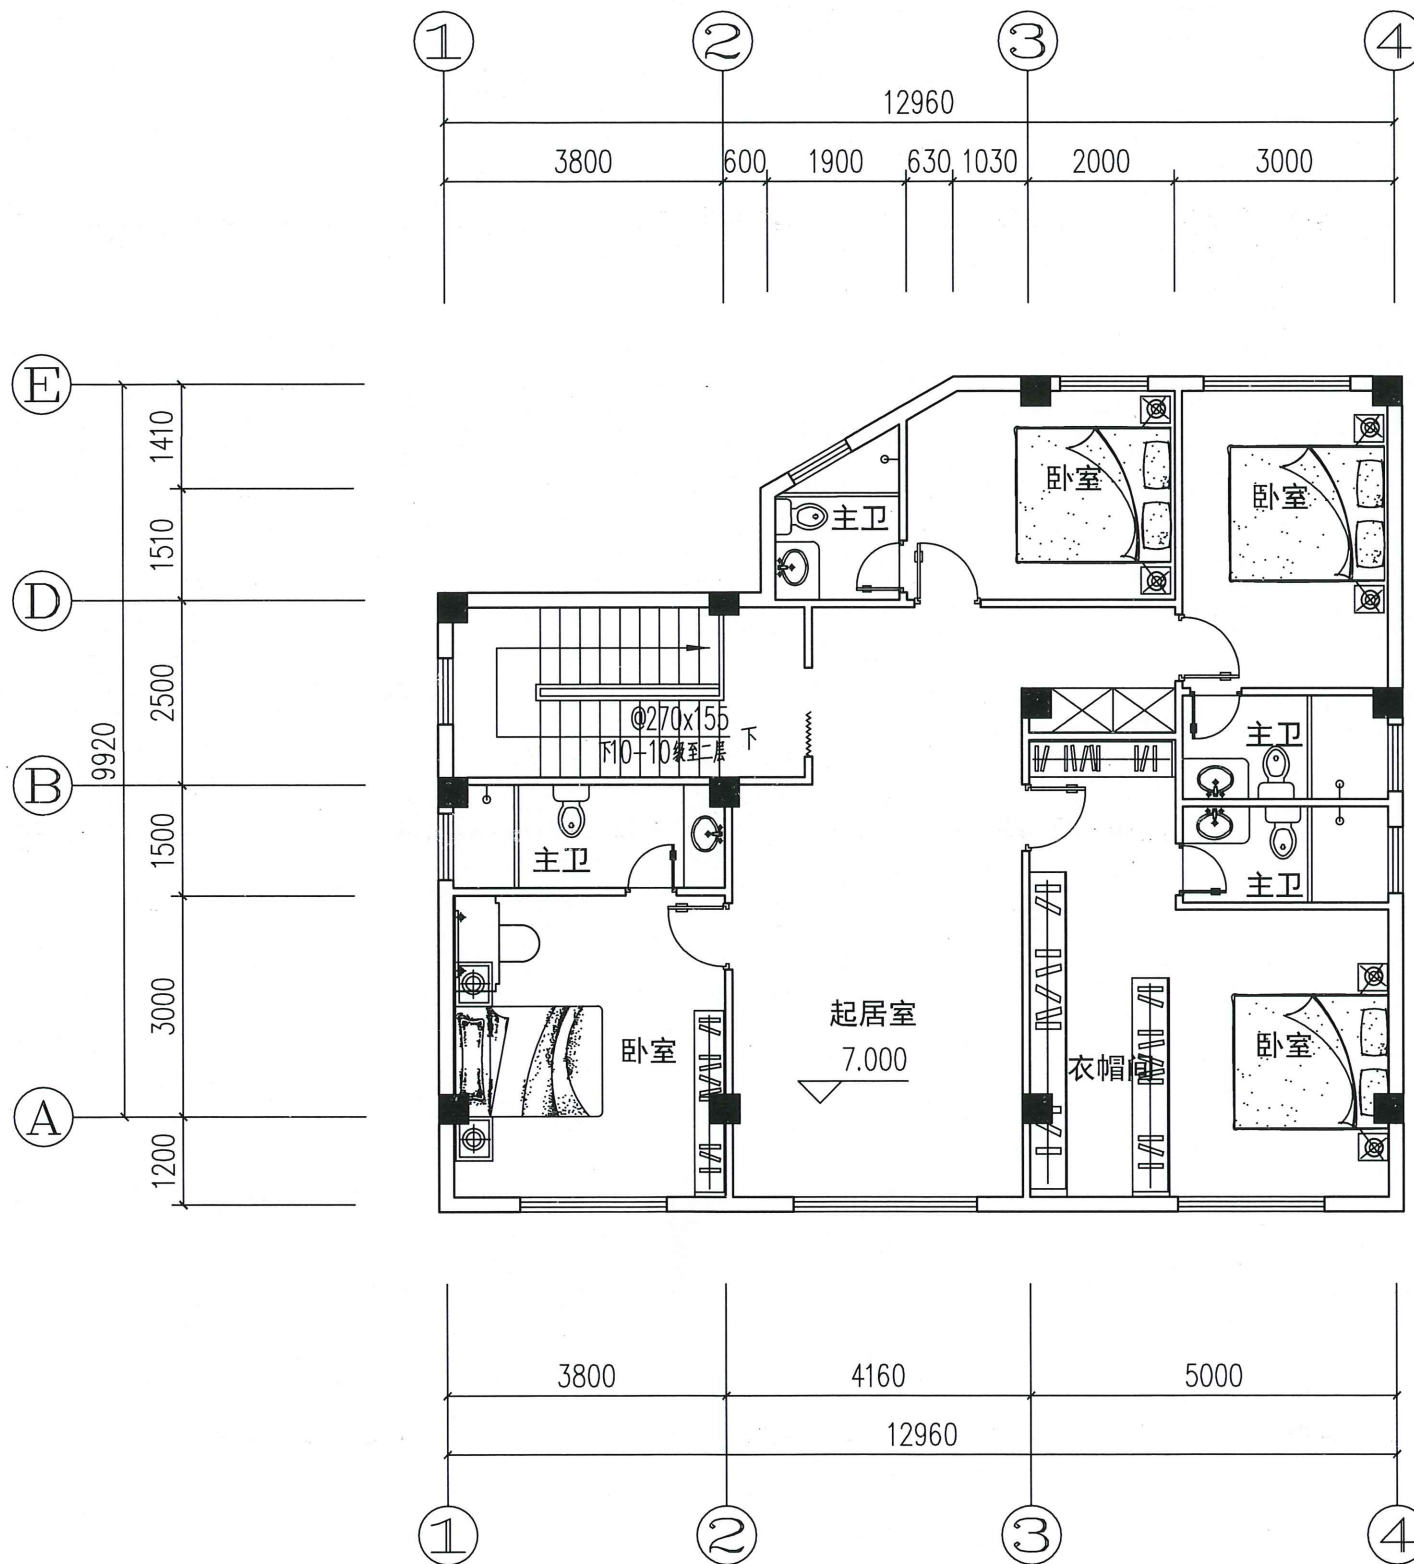

三层平面图

- 注: 1. 本层建筑面积 134 平方米
2. 未注明墙垛均为 100mm, 或沿柱边齐。
3. 卫生间标高均比同层相邻楼面标高低 30mm。
4. 外墙及分户墙均为 200mm 厚, 内部隔墙为 100mm 厚。
5. 构造柱详结施。
6. 梁、柱、墙体交界处均铺一层 $\phi 40$ 铁丝网
7. 未注明的柱子均按照 400×400。



中城恒业设计集团有限公司
ZHONGCHENG HENGYE DESIGN GROUP CO., LTD.
资质证书编号: A352012676
市政行业乙级; 电力行业(变电工程、新能源发电、送电工程)专业乙级; 公路行业(公路)专业丙级; 农林行业(农业综合开发生态工程)专业乙级; 水利行业丙级; 公路行业(公路)专业丙级; 电力行业(新能源发电、送电工程、变电工程)专业乙级; 环境工程(固体废物处理处置工程、水污染防治工程)专项乙级; 风景园林工程设计专项乙级; 环境工程(固体废物处理处置工程、水污染防治工程)专项乙级。

备注:
本图版权属本公司所有, 未经本公司负责人书面许可, 任何人不得擅自复制或复用。本图应经相关政府主管部门批准后方可生效使用。本图未经施工图审查公司审查合格后, 不得用于现场施工, 仅供业主建设投资前估算, 建设造价之参考图。本图应由相关人签字及同时加盖出图章和注册执业章方可有效。

贵州省建设工程设计出图专用章
单位名称: 中城恒业设计集团有限公司
资质等级: 市政行业乙级 建筑行业乙级 风景园林专项乙级
农林行业(农业综合开发生态工程)专业乙级 水利行业丙级 公路行业(公路)专业丙级 电力行业(新能源发电、送电工程、变电工程)专业乙级, 环境工程(固体废物处理处置工程、水污染防治工程)专项乙级
资质证书编号: A352012676
有效期至: 2026年09月23日

注册师执业章:

工程名称:
临城镇城西村黄晓璟户危房改建设计

子项名称:




建设单位:
黄晓璟

审定	王江福	王江福
工程负责人	陈静	陈静
专业负责人	陈静	陈静
审核	陈静	陈静
校核	刘云雷	刘云雷
设计	冯加林	冯加林

图名:
三层平面图


项目编号		
图别	方案	日期
图号	03	2025.03
版本	第 1 版	

专业	姓名	日期	专业	姓名	日期
建筑			建筑		
结构			结构		
电气			电气		
暖通			暖通		
给排水			给排水		

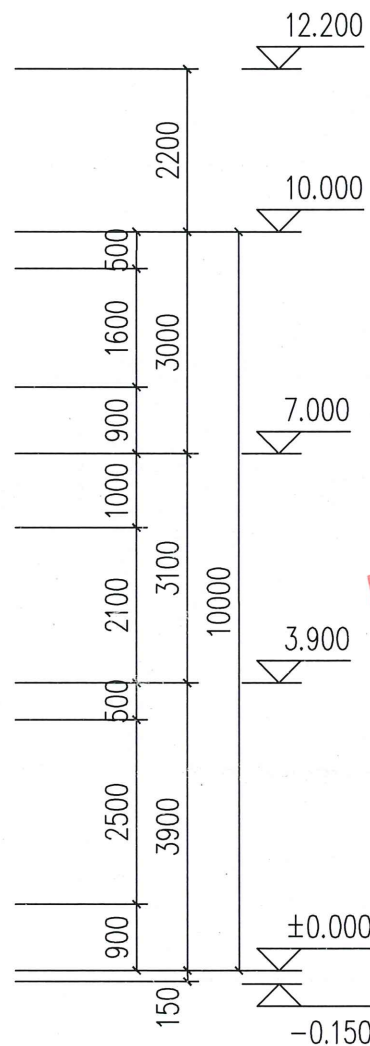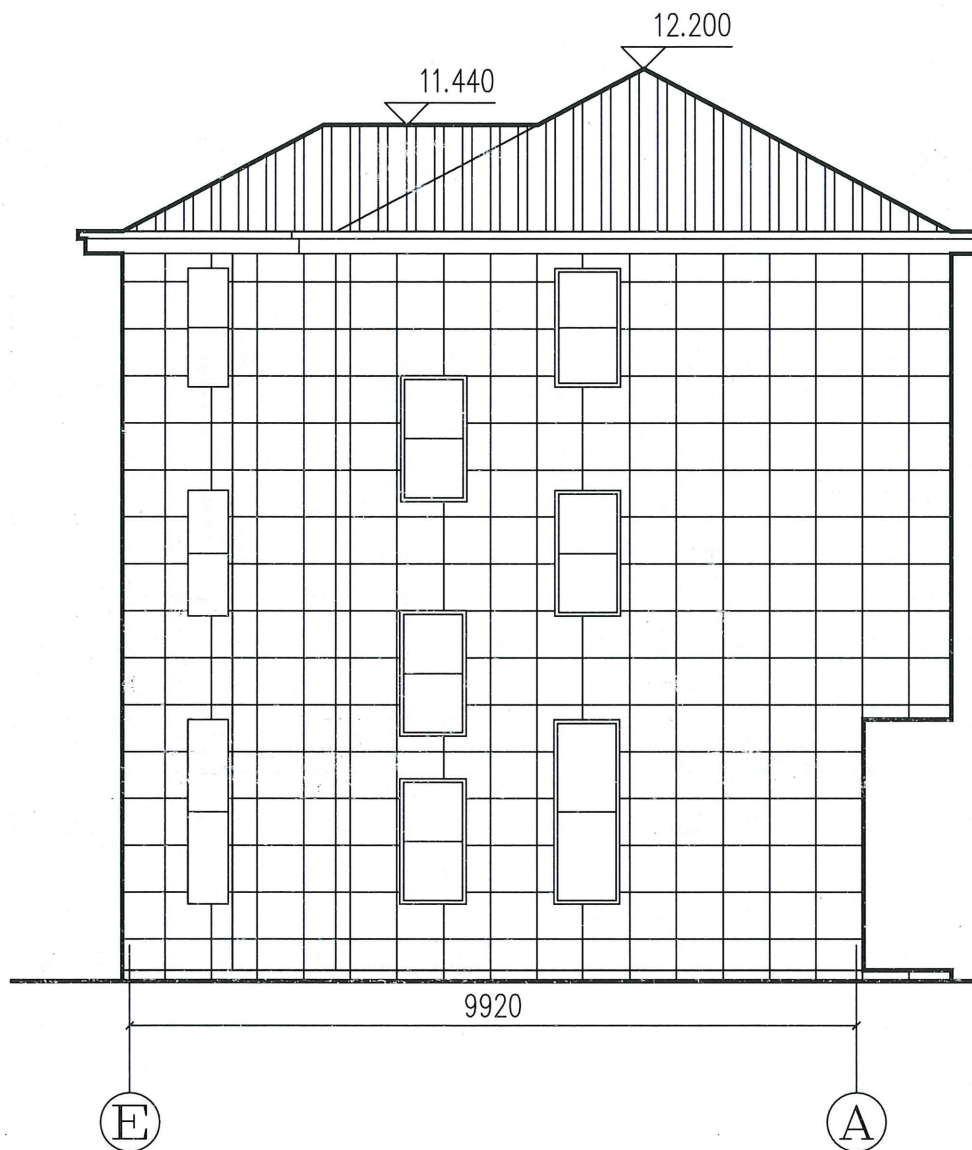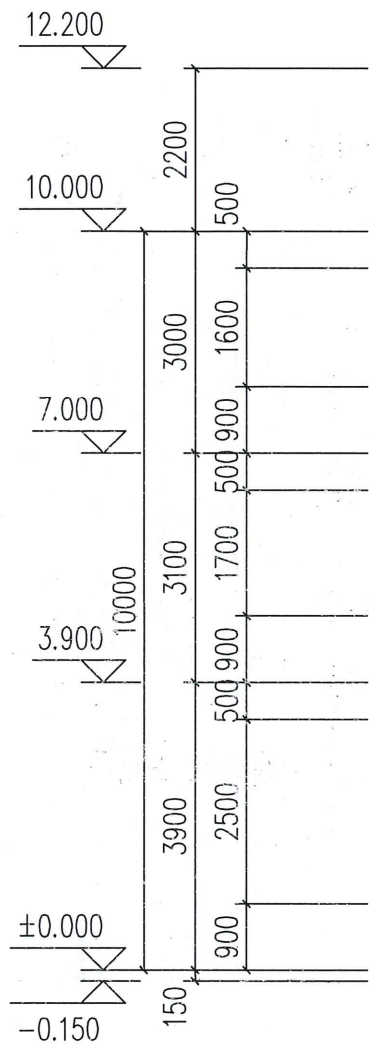

E-A轴立面图

立面材质图例:

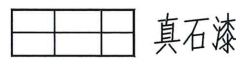

真石漆




蓝灰色琉璃瓦



中城恒业设计集团有限公司
ZHONGCHENG HENGYE DESIGN GROUP CO., LTD.
资质证书编号: A352012676
市政行业乙级; 电力行业(变电工程、新能源发电、送电工程)专业乙级; 公路行业(公路)专业乙级; 水利行业(农业综合开发生态工程)专业乙级; 水利行业(水利行业)专业乙级; 风景园林工程设计专项乙级; 环境工程(固体废物处理处置工程、水污染防治工程)专项乙级。

备注:
本图版权属本公司所有, 未经本公司负责人书面许可, 任何人不得擅自复制或复用。本图应经相关政府主管部门批准后方可生效使用。本图未经施工图审查公司审查合格后, 不得用于现场施工, 仅供业主建设投资前估算, 建设造价之参考图。本图应由相关人员签字及同时加盖出图章和注册执业章方可有效。

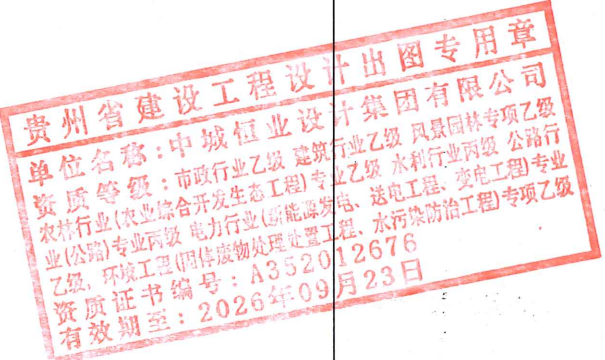

注册师执业章:

工程名称:
临城镇城西村黄晓璟户危房改建设计

子项名称:


建设单位:
黄晓璟

审	定	王江福	王江福
工程负责人	陈静	陈静	陈静
专业负责人	陈静	陈静	陈静
审	核	陈静	陈静
校	对	刘云燕	刘云燕
设	计	冯加林	冯加林

图 名:
E-A轴立面图




项目编号		
图 别	方案	日期
图 号	07	2025.03
版 本	第 1 版	

专业	日期	姓名	专业	日期	姓名
建筑			建筑		
结构			结构		
电气			电气		
暖通			暖通		
给排水			给排水		

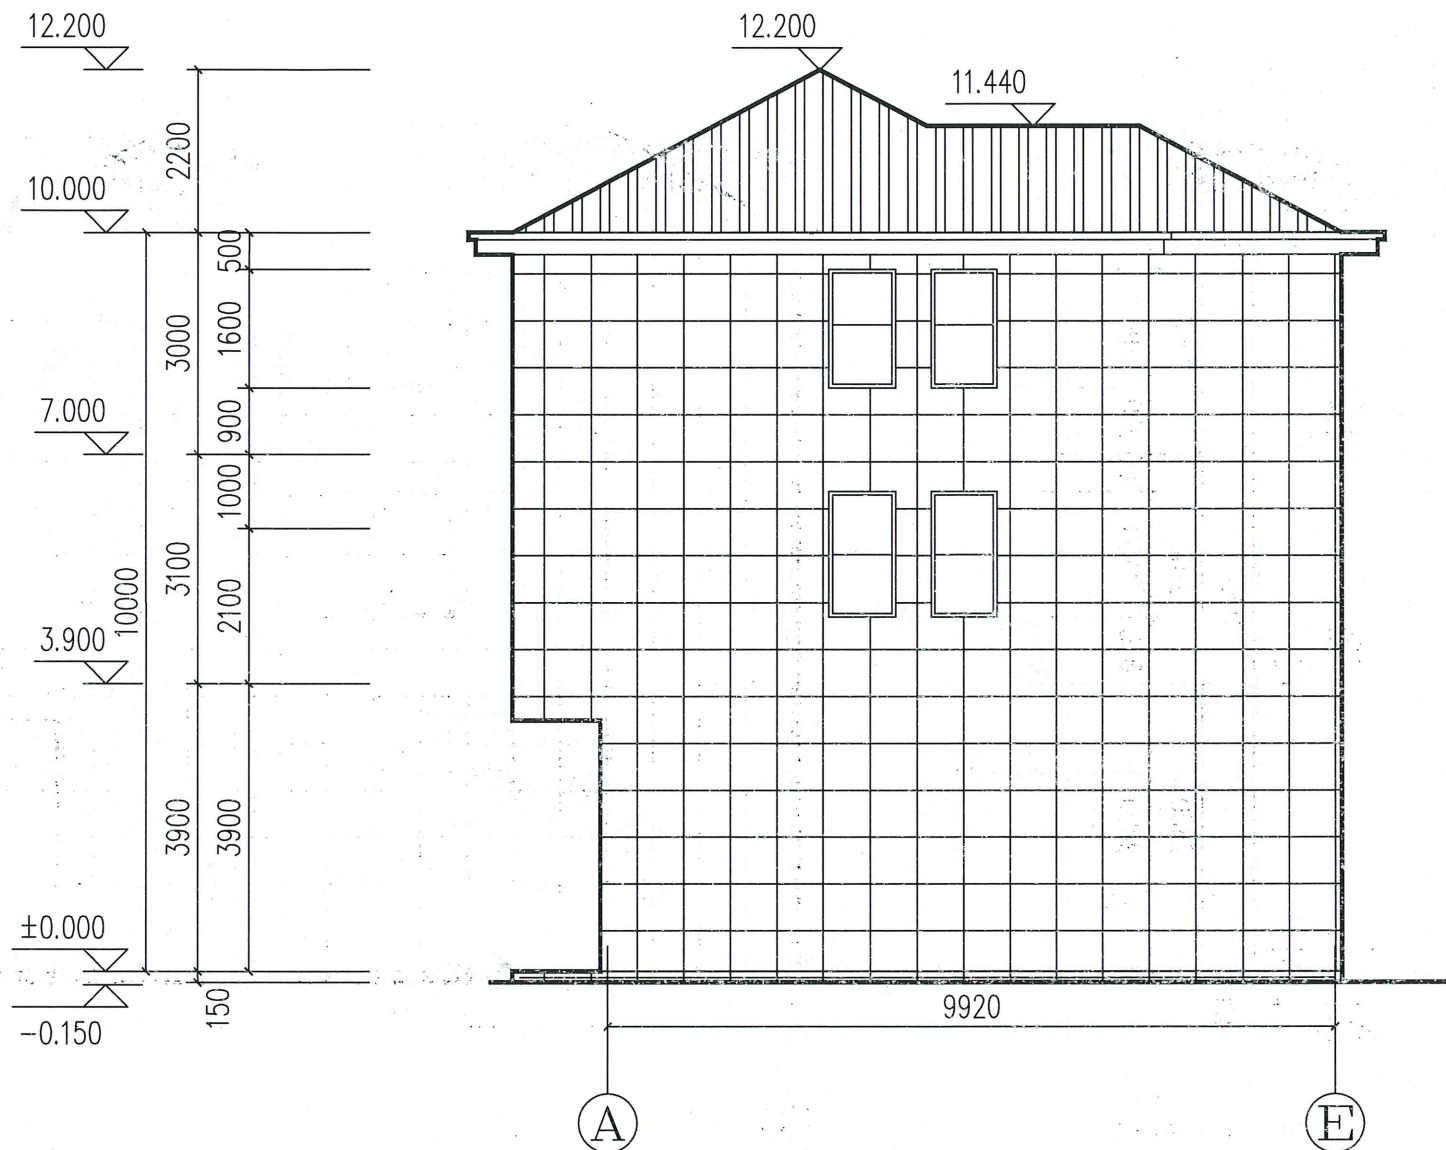

①-⑤轴立面图

立面材质图例:

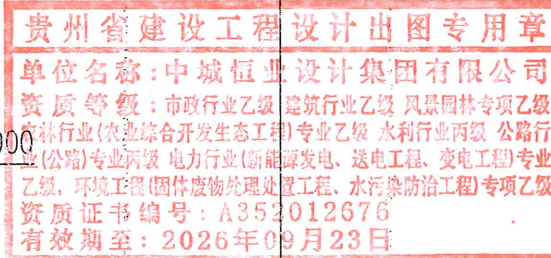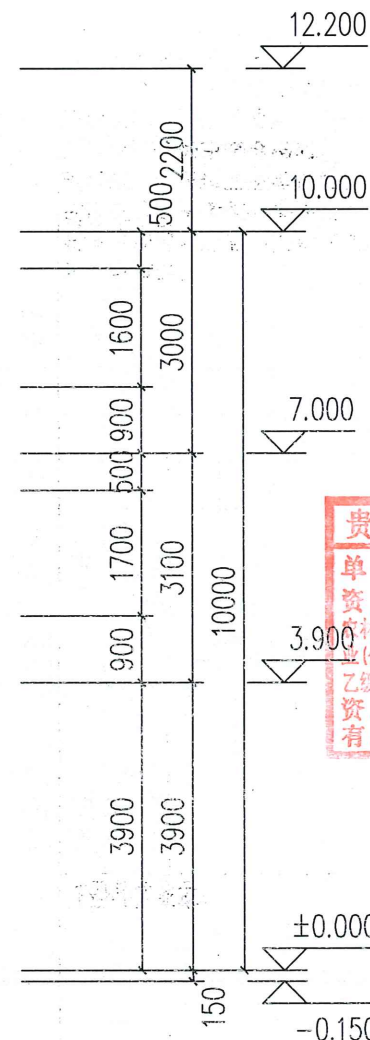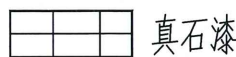

备注:
本图版权属本公司所有, 未经本公司负责人书面许可, 任何人不得擅自复制或复用。本图应经相关政府主管部门批准后方可生效使用。本图未经施工图审查公司审查合格后, 不得用于现场施工, 仅供业主建设投资前估算, 不作为工程结算依据。本图应由相关人签字盖章同时加盖出图章和注册执业章方可有效。

注册师执业章:

工程名称:
临城镇城西村黄晓璟户危房改建设计

子项名称:

建设单位:
黄晓璟

审	定	王江勇	王江勇
工程负责人	陈静	陈静	陈静
专业负责人	陈静	陈静	陈静
审	核	陈静	陈静
校	对	刘云燕	刘云燕
设	计	冯加林	冯加林

图 名:
A-E轴立面图

项目编号		
图 别	方 案	日 期
图 号	08	2025.03
版 本	第 1 版	

