


上杭县蛟洋镇蛟洋村319国道西北侧地块控制性详细规划（草案）

0 30 60M

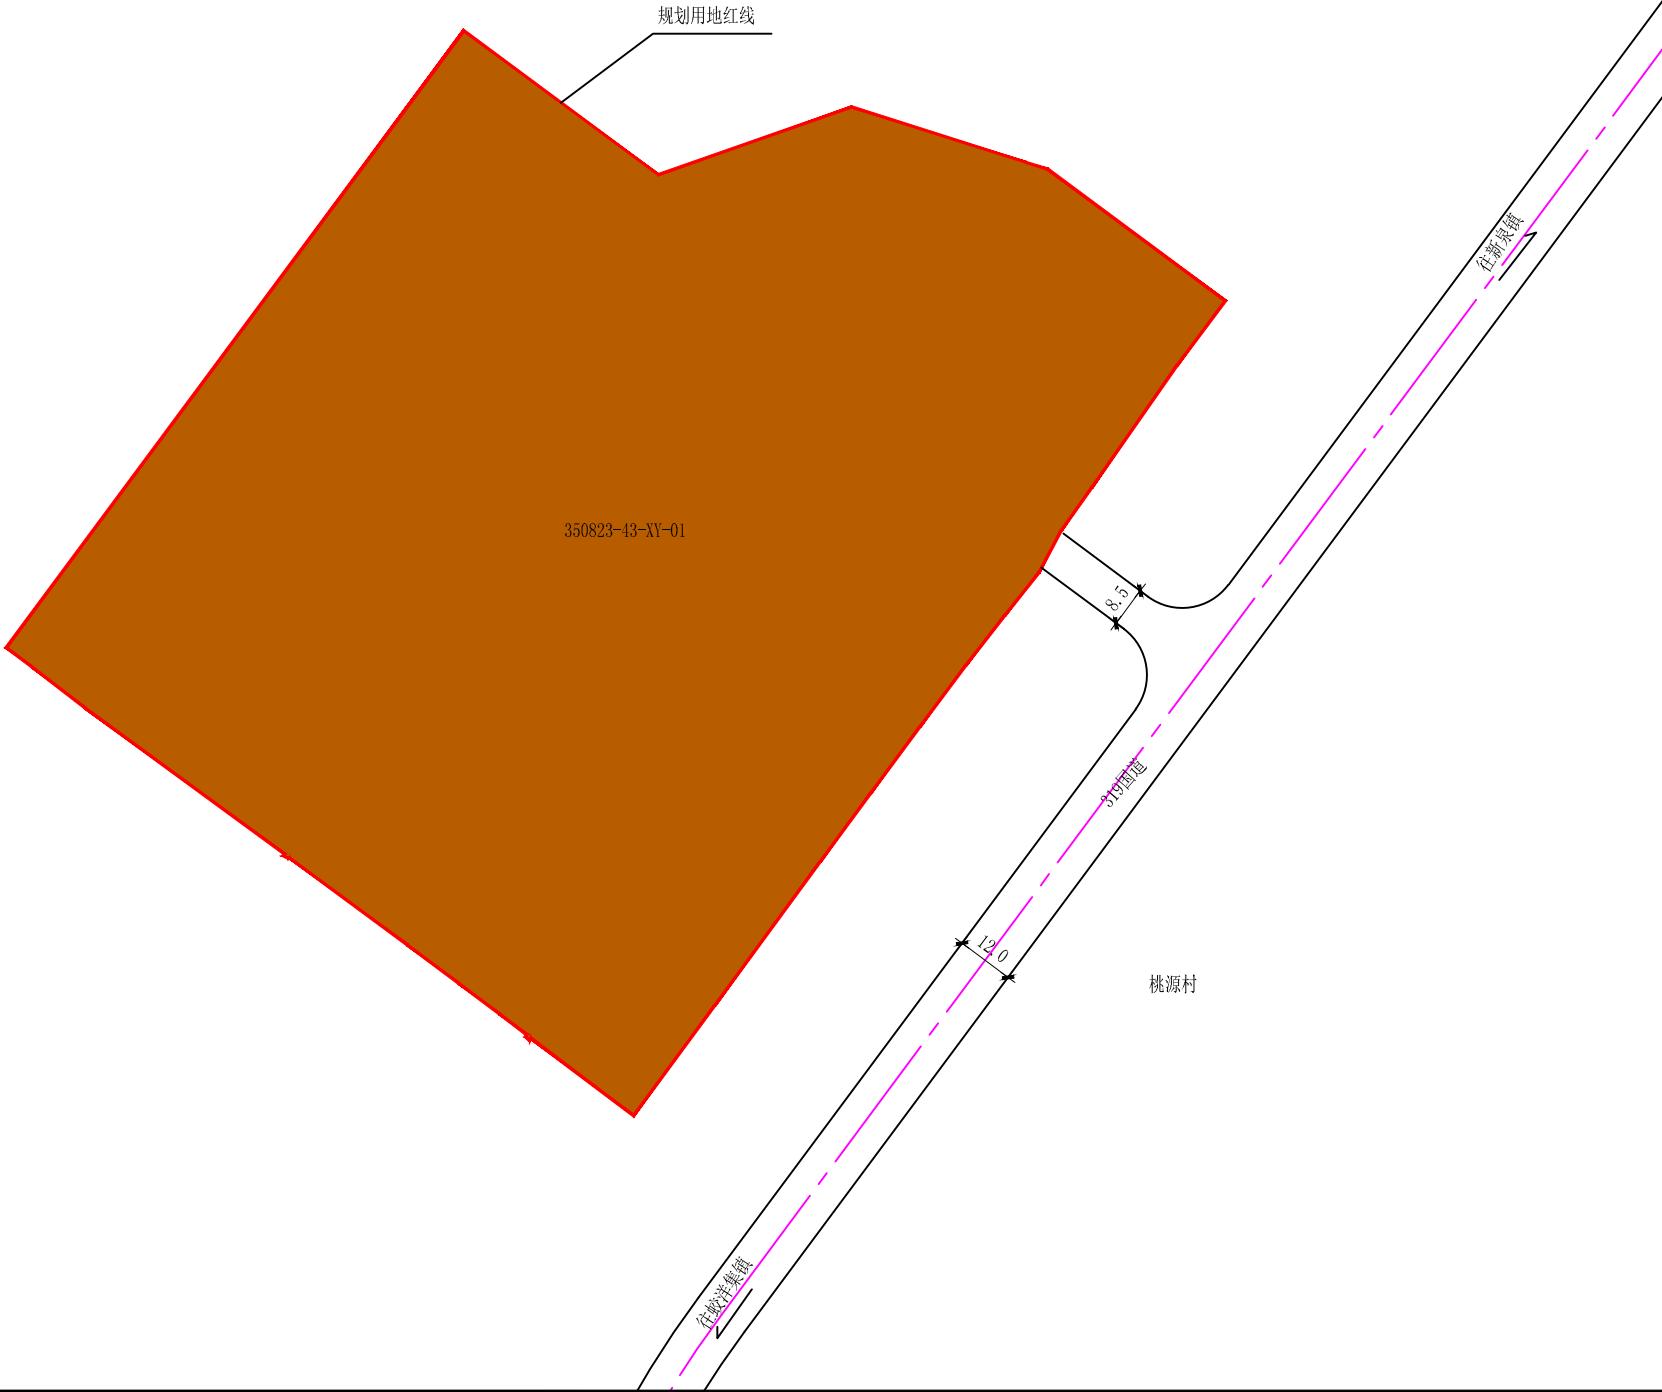

主要图例

- 工业用地
- 规划用地红线
- 公共道路

地块控制指标

地块编号	350823-43-XY-01
用地用海分类	工矿用地-工业用地-二类工业用地
规划用地面积	30847.2平方米

规划设计说明

- 除特别约定外，项目须符合《福建省城市规划管理技术规定》及其他现行国家、省、市、县等有关规范。
- 具体用地用海分类、规划用地红线以县政府批复为准。
- 根据国家有关保密规定，涉及保密内容不予公布。