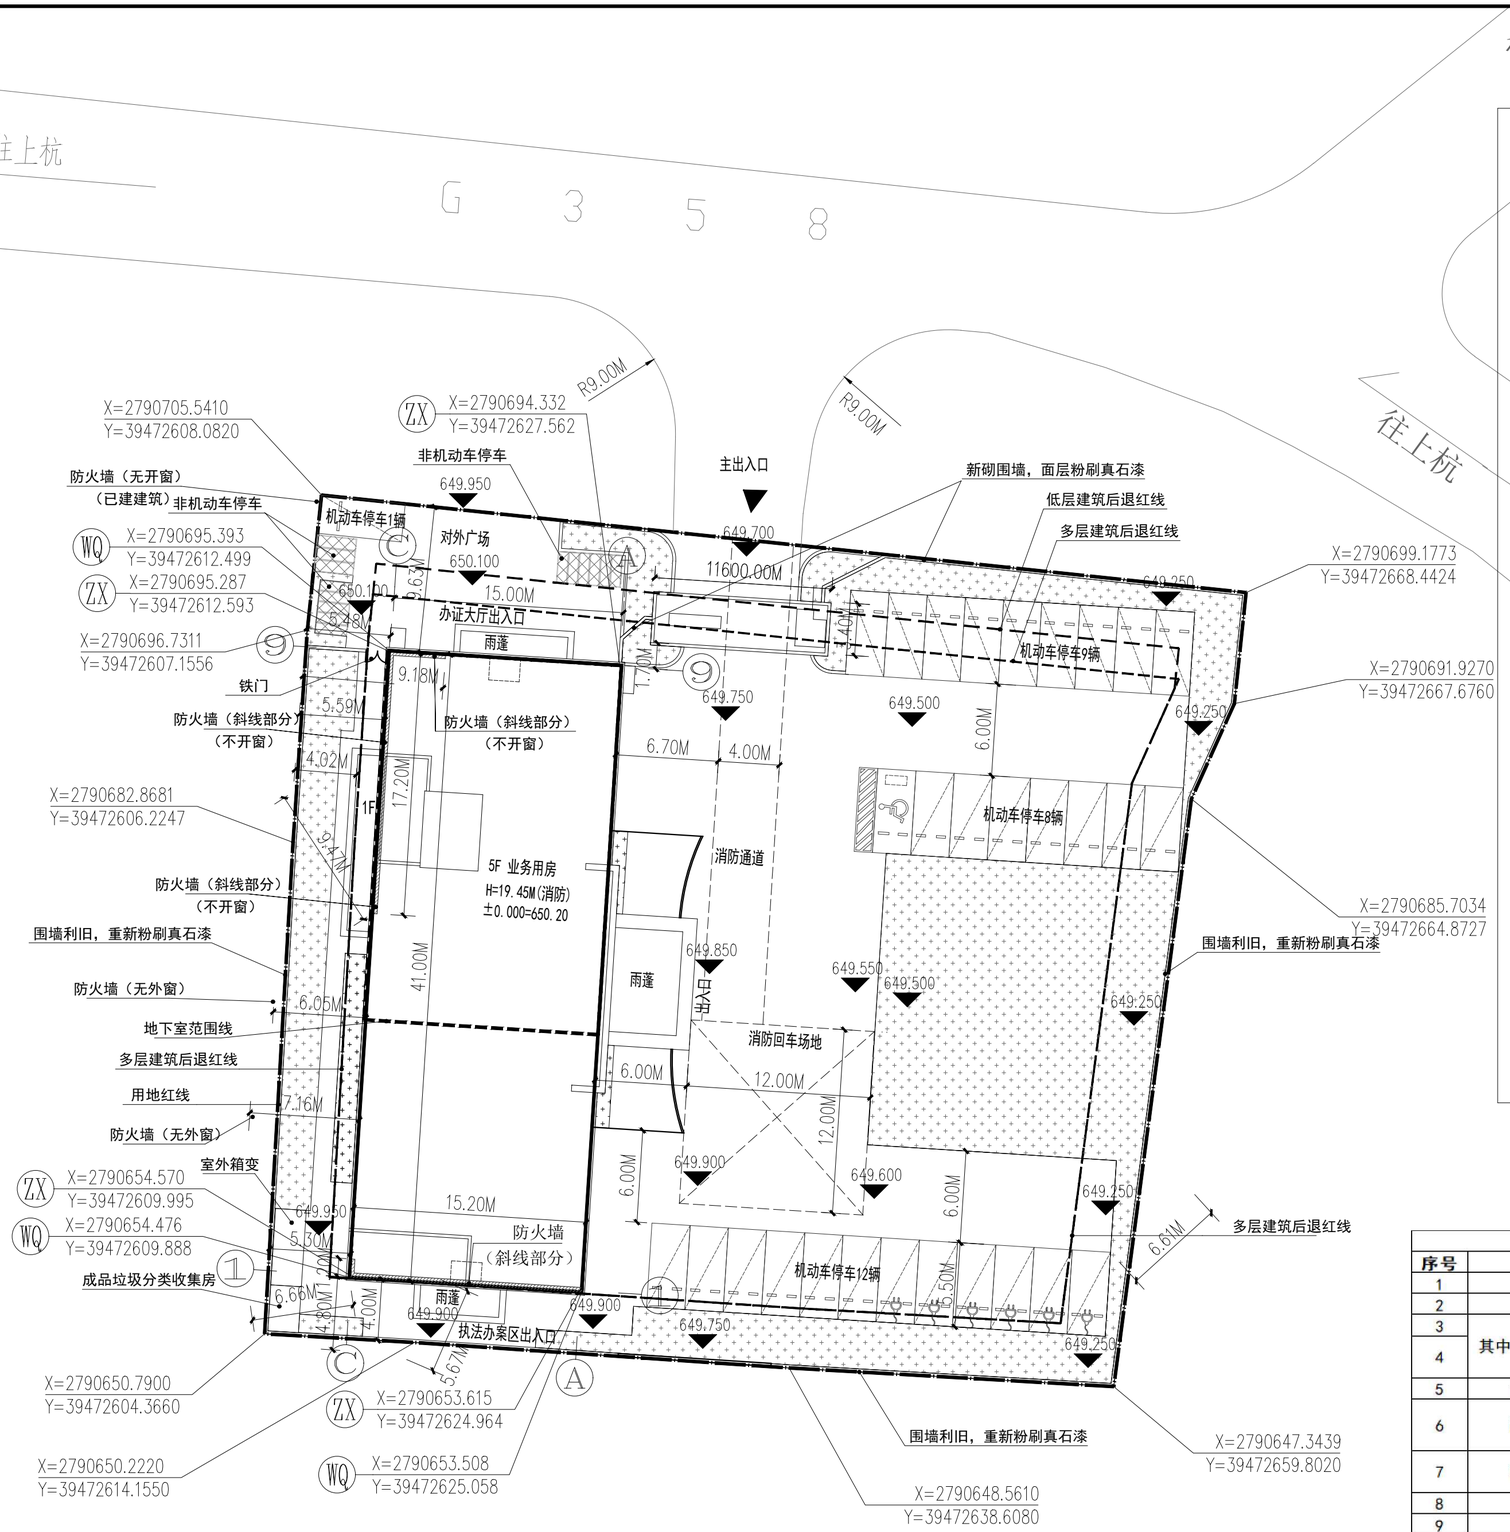


说明：

1> 总平面设计依据：

a. 规划部门提供的现状地形图；

2> 图中标注均以米为单位，所注建筑标注尺寸为外墙皮尺寸。坐标定位点WQ为建筑外墙交点，坐标定位点ZX为上部建筑轴线交点。

3> H（消防）=19.45M 非住宅楼栋(室外出入口地面至大屋面面层 面层按0.2M计算）。

4> 本项目共有停车位30辆，地上30辆，地下0 辆，设置充电桩停车位共6个(占总车位数20%），其中快速充电桩1辆（占充电桩车位16.6%）。

图例：

±0.000=650.20 建筑物室内地坪设计标高	拟建建筑
655.000 室外场地设计标高	道 路
非机动车停车位	用地红线
地下室边线	绿化
WQ X=2790695.456 Y=39472611.401 外墙角点坐标	ZX X=2790695.349 Y=39472611.494 轴线交点坐标
普通充电桩车位	快速充电桩车位
机动车位	无障碍车位

经济技术指标表

序号	项目		单位	设计指标	备注
1	总用地面积		m²	3102.00	
2	总建筑面积		m²	3456.00	
3	其中	地上建筑面积	m²	3151.44	
4		地下建筑面积	m²	304.56	地下消防水池、水泵房、生活泵房
5	计容建筑面积		m²	3151.44	
6	建筑基底面积		m²	677.50	
7	机动车停车位		个	30	其中1个残疾人停车位；6个充电车位
8	建筑密度		%	21.84	
9	容积率			1.02	
10	绿地面积		m²	645.08	
11	绿地率		%	20.80	

总平面图 1:200

北

厦门东翔工程设计有限公司
XIAMEN DONGXIANG
ENGINEERING & DESIGN CO.,LTD
证书编号:A135013995

备注
1、本图纸须经施工图审查所审核合格之后方可施工。
2、未经设计院授权，不得修改、复印本图纸。
3、图中尺寸以标注为准，不得使用比例测量。

版本号	日期	升版原因

施工图审查批准单位

施工图审查批准书证号

图纸专用章

注册建筑师执业章

注册结构师执业章

工程名称
上杭县公安局蛟洋派出所联合业务用房建设项目

项目名称
上杭县公安局蛟洋派出所联合业务用房建设项目

建设单位
上杭县公安局

工程负责人			
专业负责人			
审 定			
审 核			
校 对			
设 计			
制 图			

图 名

工程编号		比例	
图 别		版本	
图 号		日期	

专业 建筑 给排水 暖通 | 姓名 | 日期
专业 结构 电气 | 姓名 | 日期

版权所有 不得复制