



临城镇城南村曾永花户住宅设计图


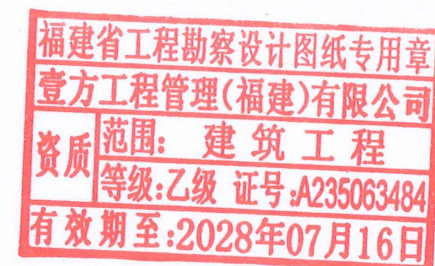


2025. 03

姓名	专业	姓名	专业	姓名	专业	姓名	专业
张俊文	电气	张俊文	给排水	张俊文	暖通	张俊文	暖通
张俊文	暖通	张俊文	暖通	张俊文	暖通	张俊文	暖通
张俊文	暖通	张俊文	暖通	张俊文	暖通	张俊文	暖通



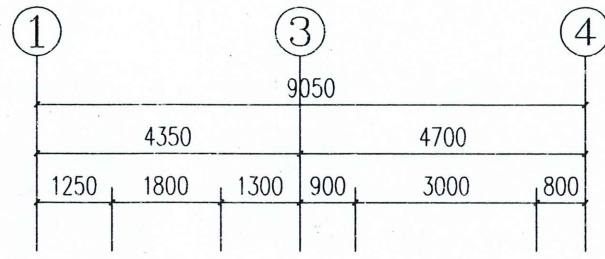


-0.150

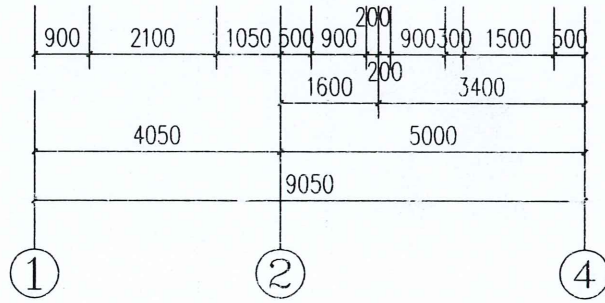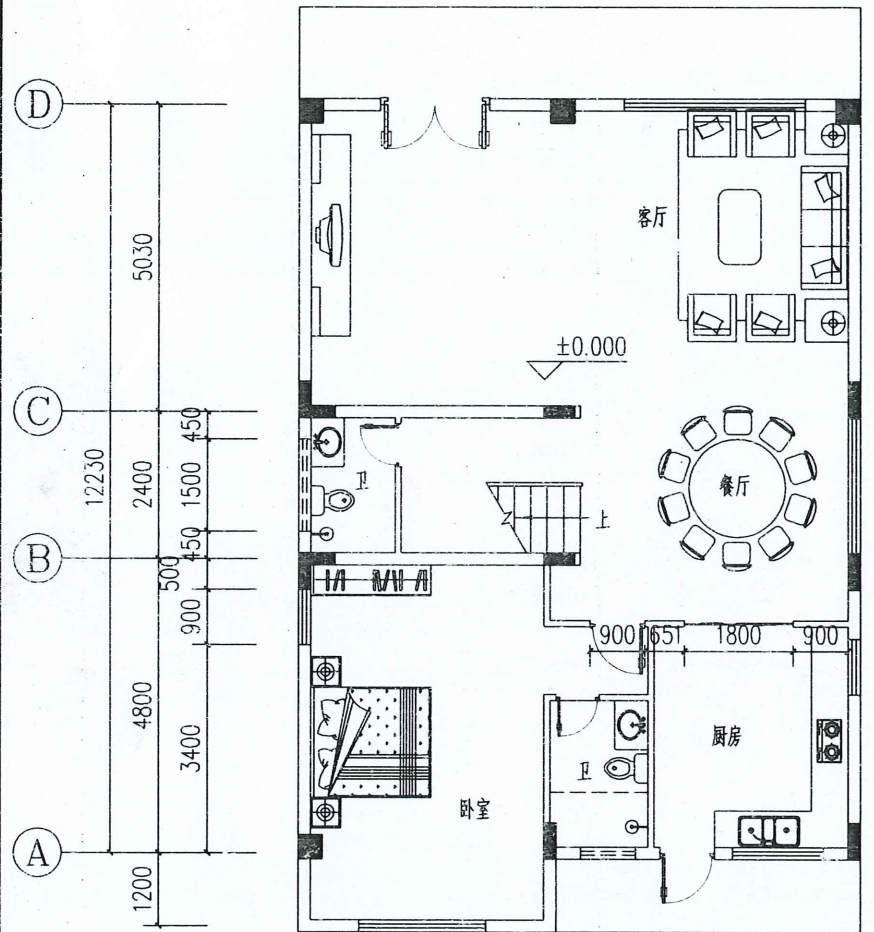

一层平面图 1:100

本层建筑面积120平方米
总建筑面积400平方米
本层层高4米

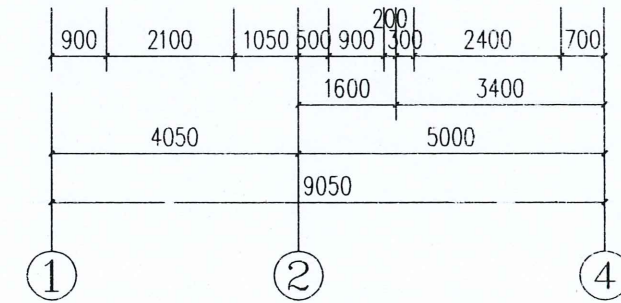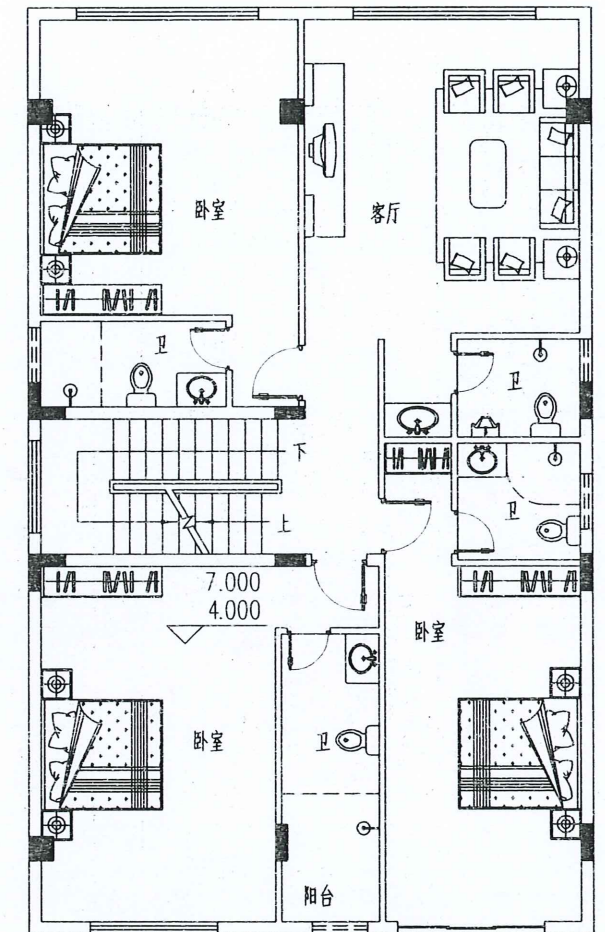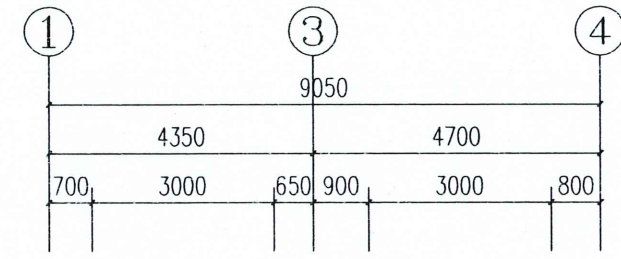

二三层平面图 1:100

本层建筑面积14.0平方米
本层层高3米

壹方工程管理(福建)有限公司

市政行业乙级 证书编号: A235063484
建筑行业(建筑工程)乙级
风景园林工程设计专项乙级

第 版图

备注:
本套图纸未经规划部门同意和审图机构认可,不得用于现场施工,仅供业主建设投资前估算建设造价之参考图。

施工图审查批准单位:

施工图审查合格证书号:

福建省工程勘察设计图纸专用章
壹方工程管理(福建)有限公司
范围: 建筑工程
资质等级: 乙级 证号: A235063484
有效期至: 2028年07月16日

注册建筑师执业章:

专业注册师执业章:

工程名称:
临城镇城南村曾水花户住宅设计图

子项名称:

建设单位:
曾水花




审定	朱永广	朱永广
项目负责人	张俊文	张俊文
专业负责人	张俊文	张俊文
审核	麻龙溶	麻龙溶
校对	张俊文	张俊文
设计	谢月华	谢月华
制图	谢月华	谢月华

图名:
一层平面图
二三层平面图



工程编号	VFSJ-LY2024-xxx	
图别	建施	日期
图号	J-1	2025.03

专业名称

专业名称	专业名称	专业名称	专业名称	专业名称
建筑	结构	电气	给排水	暖通

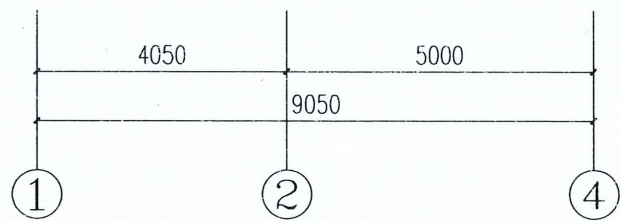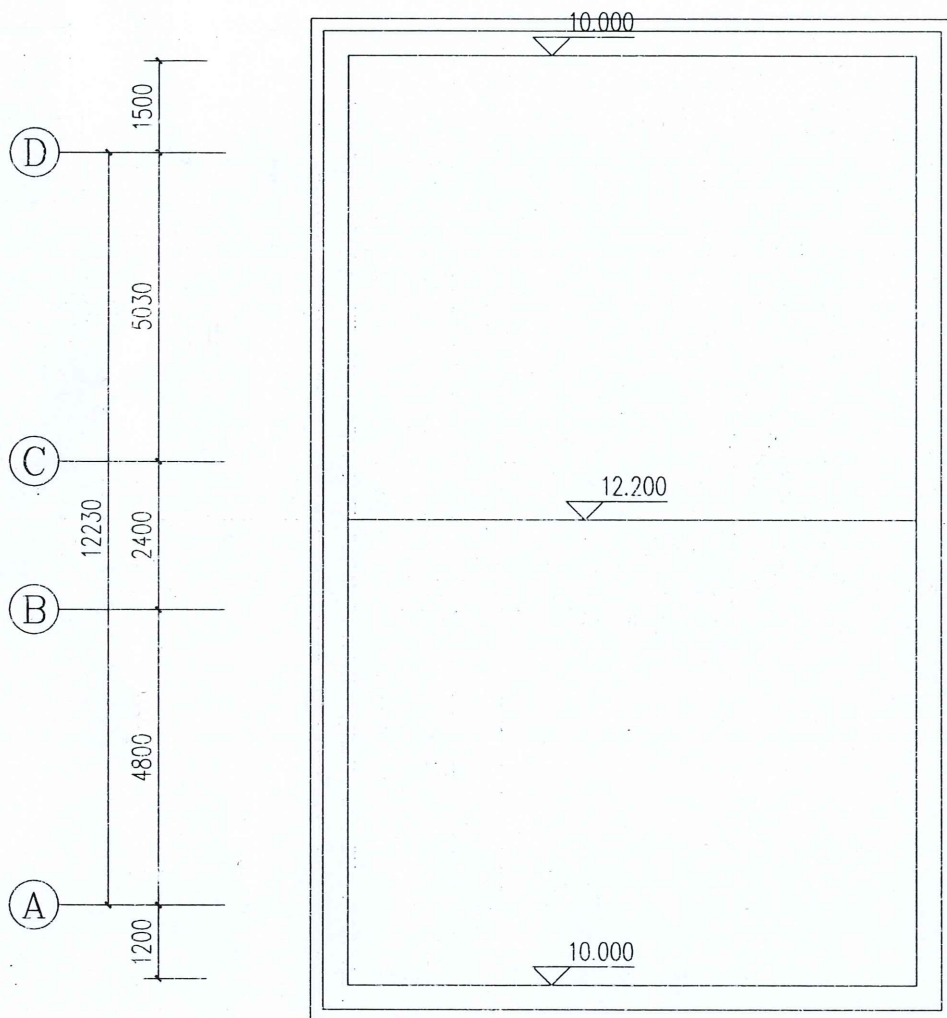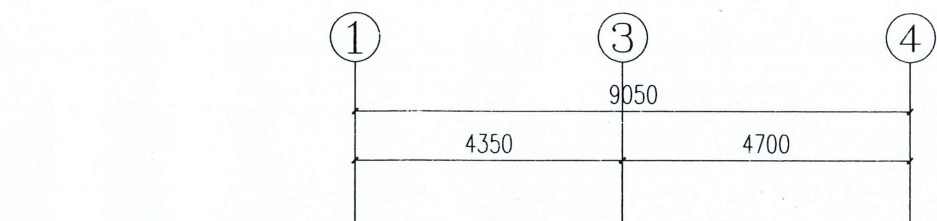


坡屋顶平面图 1:100

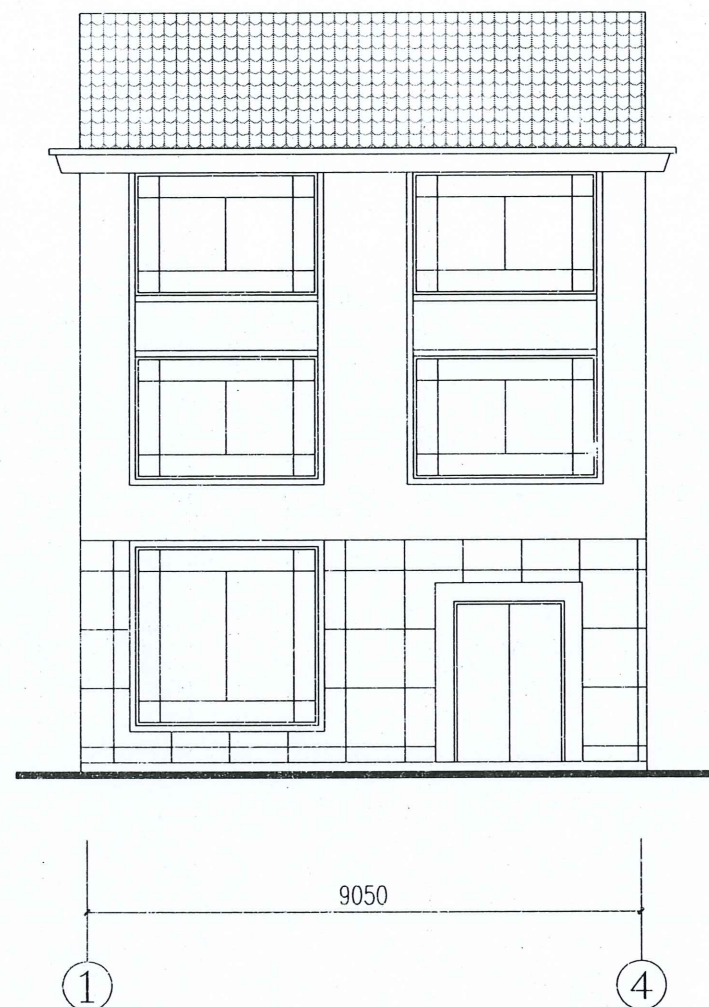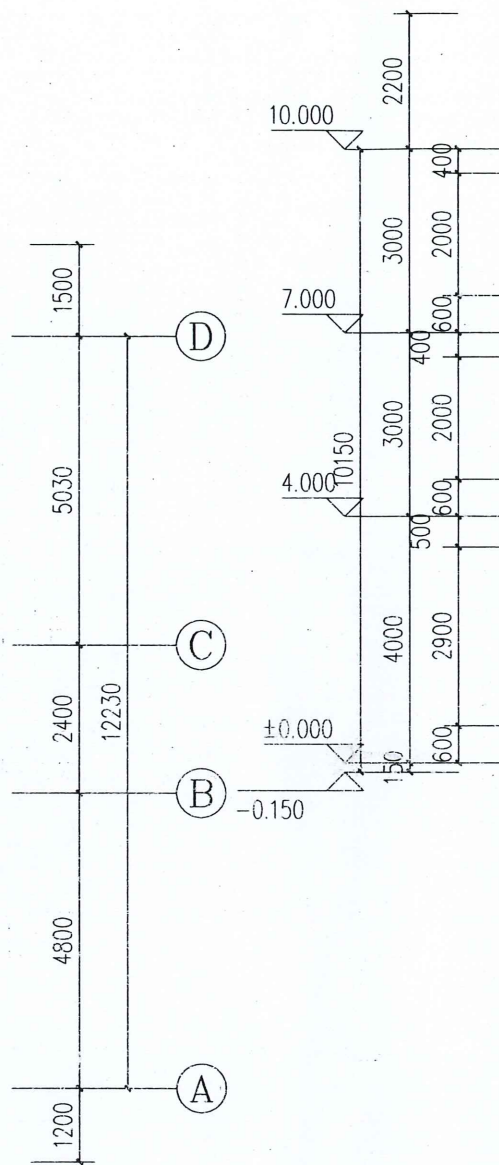


①-④立面图 1:100

外窗采用: 黑色铝合金+镀膜玻璃

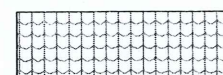

蓝灰色琉璃瓦

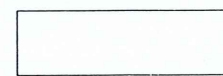

白色外墙砖



褐色外墙砖



壹方工程管理(福建)有限公司

市政行业乙级 证书编号: A235063484

建筑行业(建筑工程)乙级

风景园林工程设计专项乙级

第 版图

备注:
本套图纸未经规划部门同意和审图机构认可,不得用于现场施工,仅供业主建设投资前估算建设造价之参考图。

施工图审查批准单位:

施工图审查合格证书号:

福建省工程勘察设计图纸专用章
壹方工程管理(福建)有限公司
资质范围: 建筑工程
等级: 乙级 证号: A235063484
有效期至: 2028年07月16日

专业注册师执业章:

工程名称:

临城镇城南村曾永花户住宅设计图

子项名称:

建设单位:

曾永花

审定	朱永广	朱永广
项目负责人	张俊文	张俊文
专业负责人	张俊文	张俊文
审核	麻龙浴	麻龙浴
校对	张俊文	张俊文
设计	谢月华	谢月华
制图	谢月华	谢月华


图名:

坡屋顶平面图


①-④立面图

工程编号	YFSJ-LY2024-XXX	
图 别	建 施	日 期
图 号	J-2	2025.03


专业名称	专业名称	专业名称	专业名称	专业名称	专业名称
建筑	结构	电气	给排水	暖通	其他

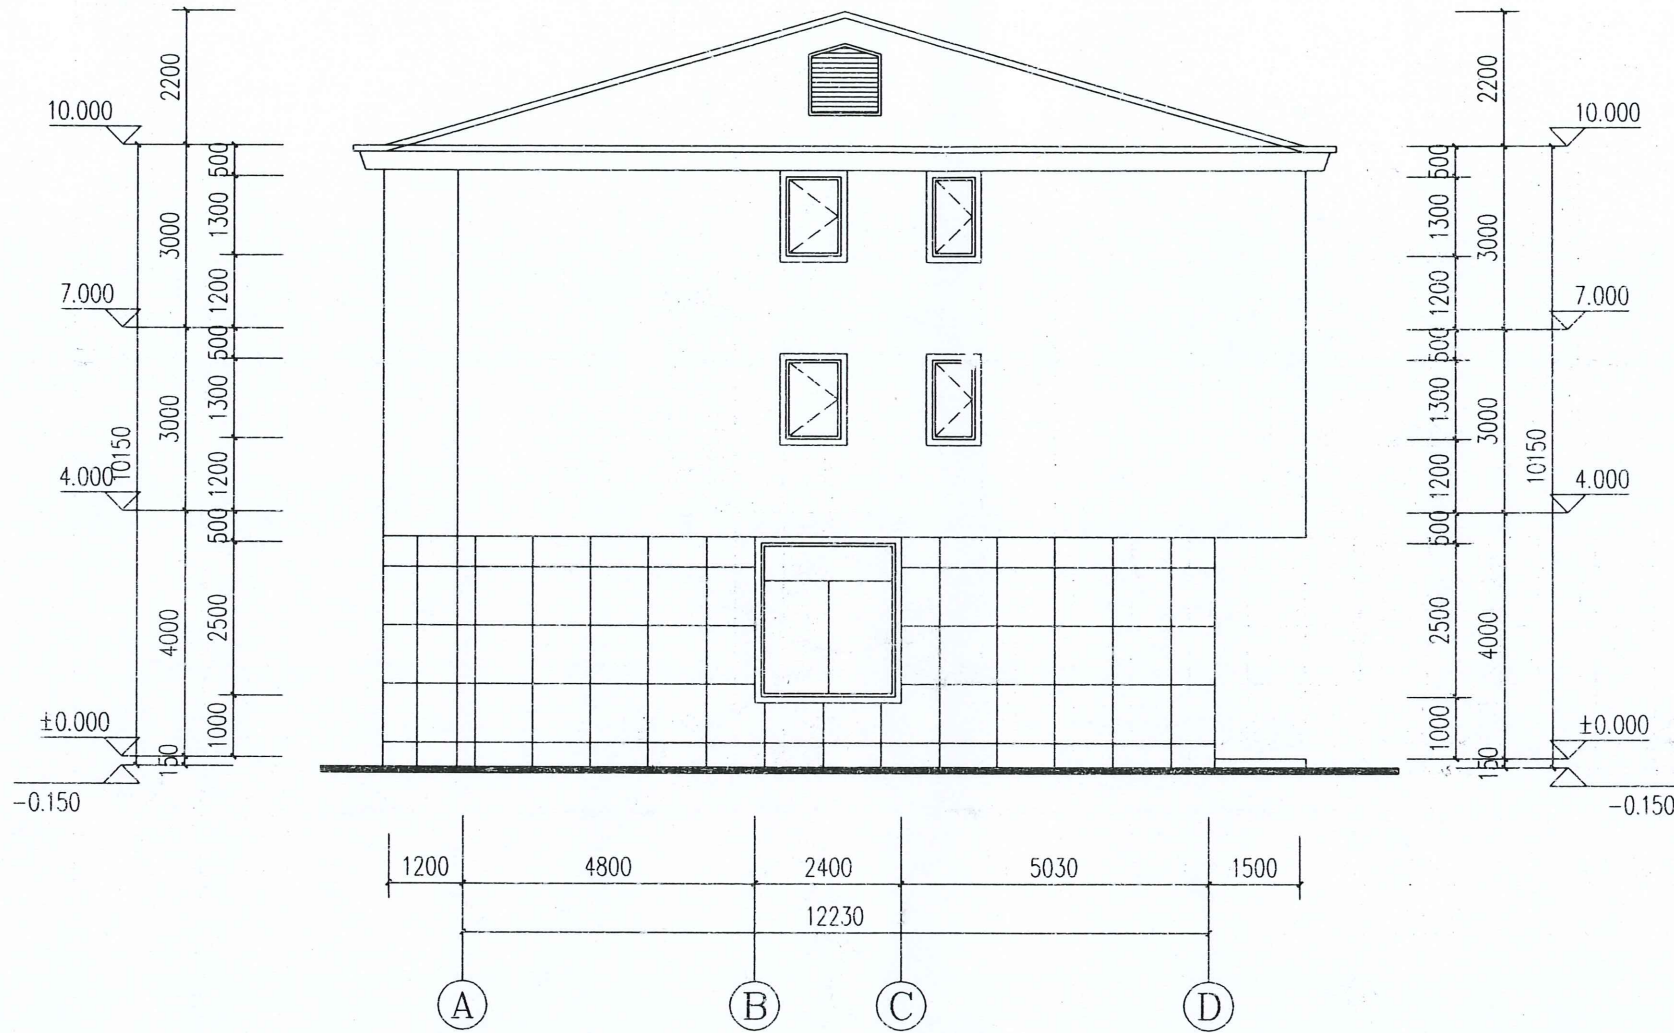


外窗采用: 黑色铝合金+镀膜玻璃

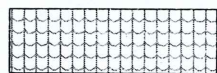

蓝灰色琉璃瓦

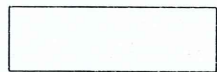

白色外墙砖

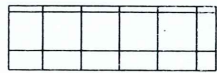

褐色外墙砖

①-④立面图 1:100



壹方工程管理(福建)有限公司

市政行业乙级 证书编号: A235063484

建筑行业(建筑工程)乙级

风景园林工程设计专项乙级

第 1 版图

备注:
本套图纸未经规划部门同意和审图机构认可,不得用于现场施工,仅供业主建设投资前估算造价之参考图。

施工图审查批准单位:

施工图审查合格证书号:

福建省工程勘察设计图纸专用章
壹方工程管理(福建)有限公司
范围: 建筑工程
资质等级: 乙级 证号: A235063484
有效期至: 2028年07月16日

注册建筑师执业章:

专业注册师执业章:

工程名称:

临城镇城南村曾永花户住宅设计图

子项名称:

建设单位:

曾永花


审定	朱永广	朱永广
项目负责人	张俊文	张俊文
专业负责人	张俊文	张俊文
审核	麻龙溶	麻龙溶
校对	张俊文	张俊文
设计	谢月华	谢月华
制图	谢月华	谢月华

图名:

①-④立面图

工程编号	YFSJ-LV2024-xxx	
图别	建施	日期
图号	J-3	2025.03

姓名	专业名称	实 名	签 名	专 业	实 名	签 名
	专业名称			电 气		
	建筑			给排水		
	结构			暖通		

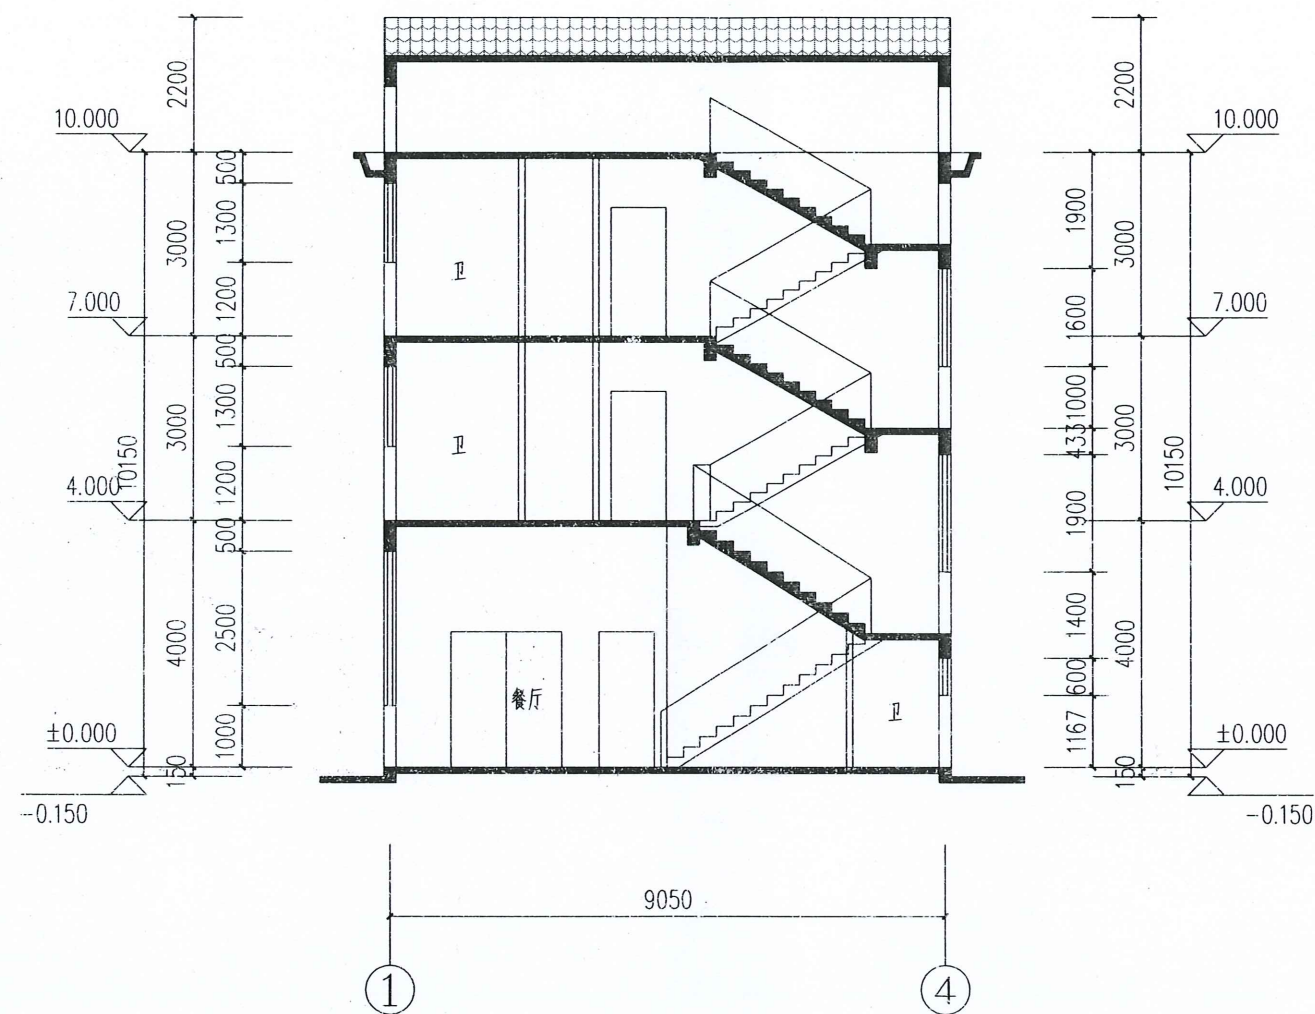

市政行业乙级 证书编号: A235063484

风景园林工程设计专项乙级

风景园林工程设计专项乙级

第 版图

备注:

本套图纸未经规划部门同意和审图机构认可，不得用于现场施工，仅供业主建设投资前估算建设造价之参考图。

施工图审查批准单位:

施工图审查合格证书号:

福建省工程勘察设计图纸专用章
壹方工程管理(福建)有限公司
资质范围: 建筑工程
等级: 乙级 证号: A235063484
有效期至: 2028年07月16日

注册建筑师执业章:

专业注册会计师执业章:

工程名称:

临城镇城南村曾永花户住宅设计图

子项名称:

建设单位:

曾永花

审 定	朱永广	朱永广
项目负责人	张俊文	张俊文
专业负责人	张俊文	张俊文
审 核	麻龙浴	麻龙浴
校 对	张俊文	张俊文
设 计	谢月华	谢月华
制 图	谢月华	谢月华

图名:

1-1剖面图

工程编号	VFSJ-LY2024-XXX	
图 别	建 施	日 期
图 号	J-4	2025.03