



临城镇龙翔村何福寿户住宅设计图

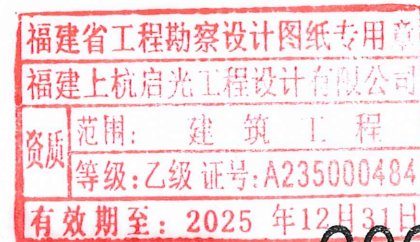


2025. 03

专业	姓名	日期
建筑		
结构		
给排水		
暖通		

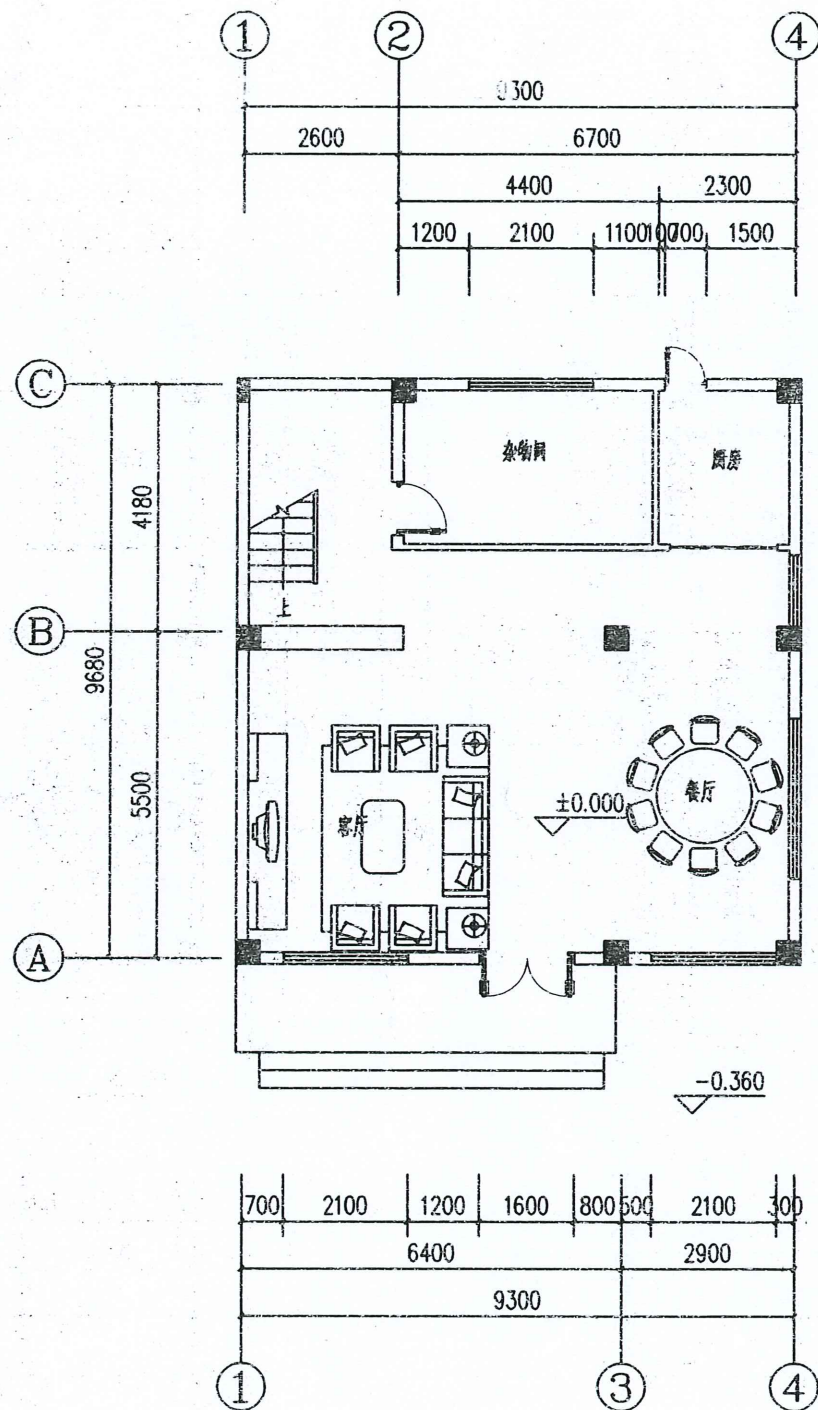



一层平面图 1:100

本层层高3.8米
本层建筑面积93.9平方米
总建筑面积336.5平方米

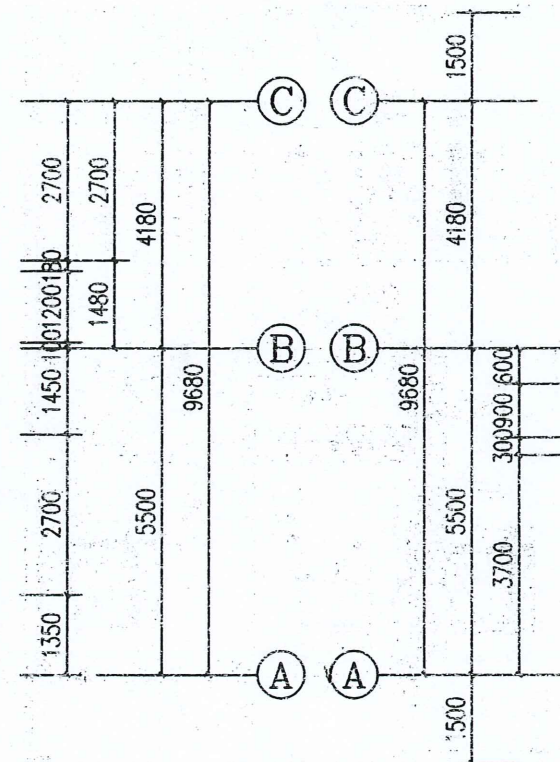

二层平面图 1:100

本层层高3.1米
本层建筑面积140.4平方米

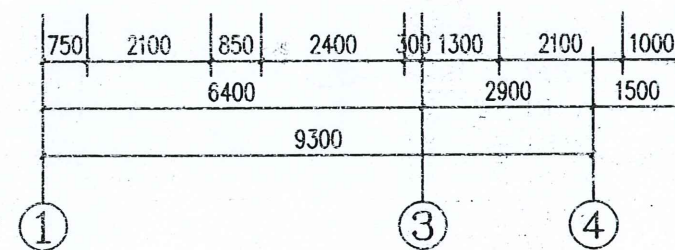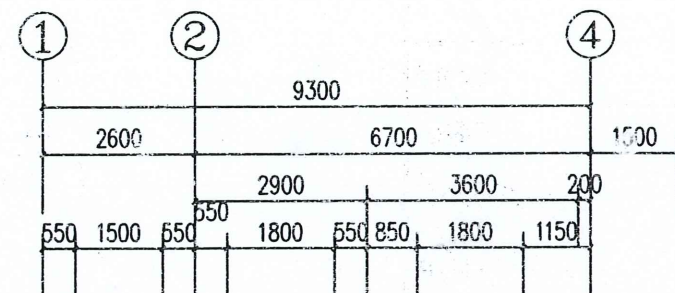

福建省工程勘察设计图纸专用章
福建上杭启光工程设计有限公司
范围: 建筑工程
等级: 乙级 证号: A235000484
有效期至: 2025 年12月31日

福建上杭启光工程设计有限公司

资质等级:
证书编号:
施工图审查批准单位:
施工图审查批准书证号:

图纸专用章

注册建筑师执业章

注册结构师执业章

工程名称:

新城镇龙翔村何福寿户住宅设计图


建设单位: 何福寿

审定	曾志洪	
工程负责人	曾志洪	曾志洪
专业负责人	曾志洪	
审核	胡永权	胡永权
校对	胡静涵	胡静涵
设计	林华昌	林华昌
制图	林华昌	林华昌

图名:

一层平面图
二层平面图

工程编号		日期	2025.03
图例	方案	比例	1:100
图号	J-1	版本	第1版

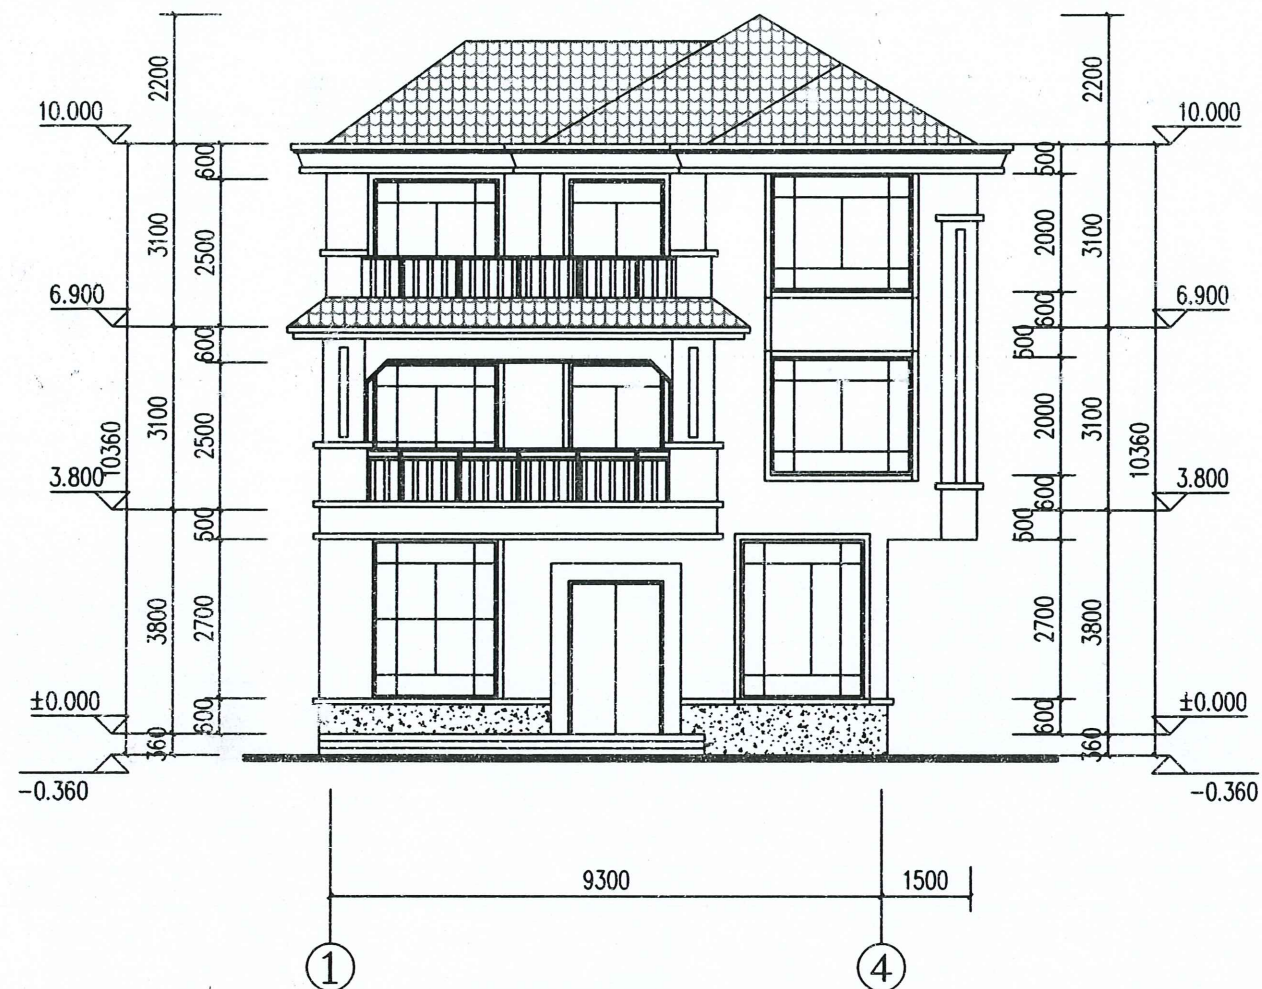
[illegible]

①-④立面图 1:100

外窗采用：黑色铝合金+镀膜玻璃




蓝灰色琉璃瓦

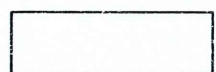

白色外墙砖



褐色外墙砖

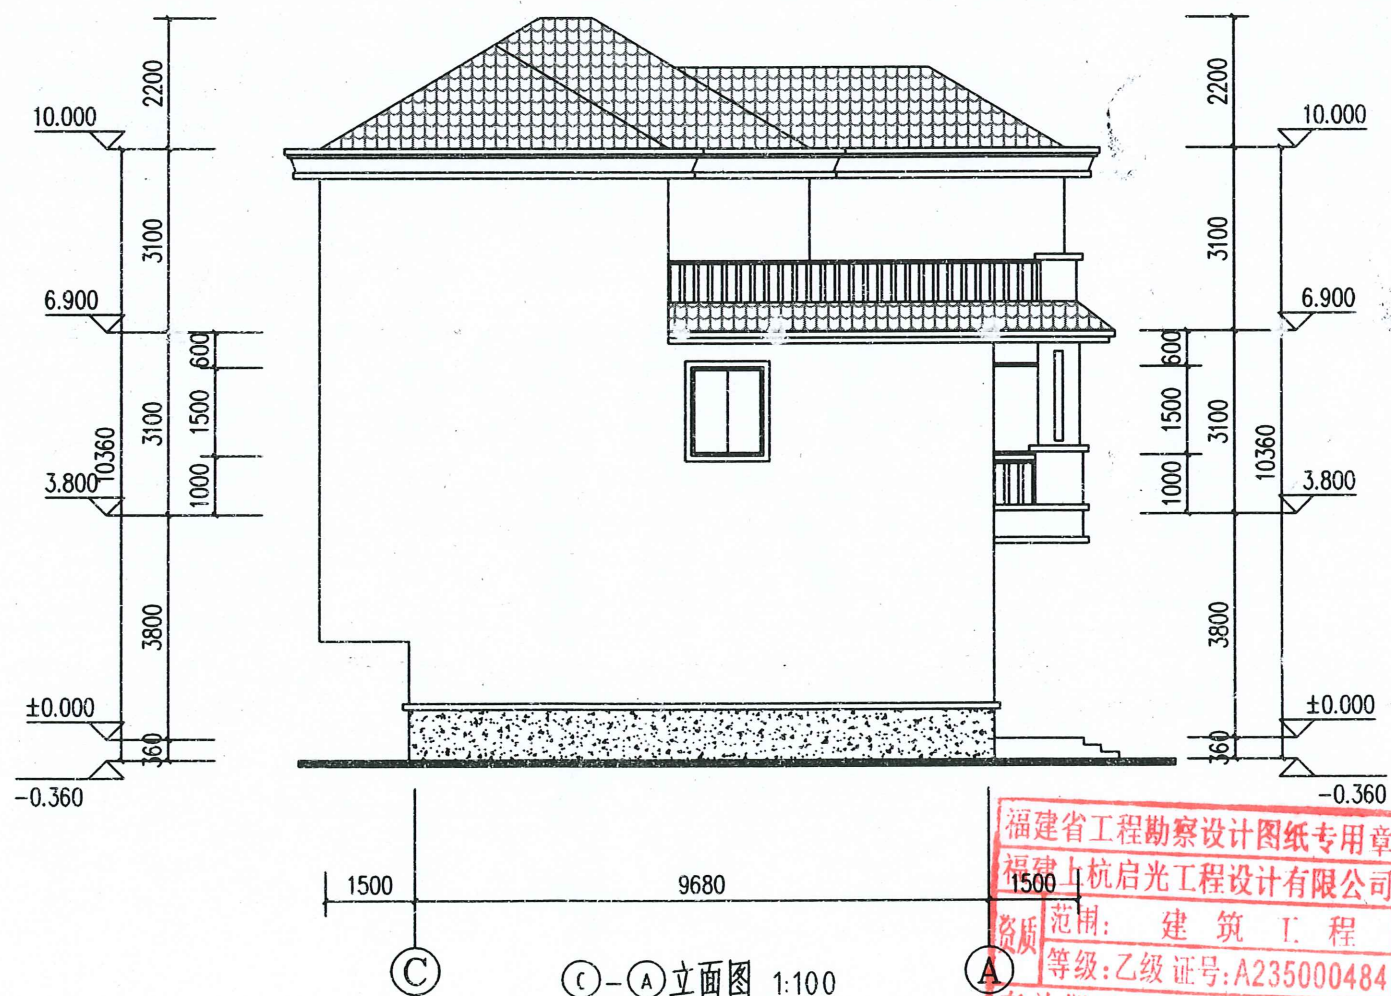

①-②立面图 1:100

福建省工程勘察设计图纸专用章
福建杭启光工程设计有限公司
1500
资质： 建筑 工程
等级：乙级 证号：A235000484
有效期至：2025 年12月31日

福建上杭启光工程设计有限公司

资质等级:

证书编号:

施工图审查批准单位:

施工图审查批准书证号:

图纸专用章

注册建筑师执业章

注册结构师执业章

工程名称:

临城镇龙翔村何福寿户住宅设计图

建设单位：何福寿

审	定	曾志洪
---	---	-----

工程负责人	曾志洪
-------	-----

专业负责人	曾志洪
-------	-----

审	核	胡永权
制	人	胡永权

校	对	胡	通
出	斗	斗	斗

设计	林华昌
制图	杜化昌

图 名:

①-④立面图


③-④立面图

工程编号		日期	2025.03
------	--	----	---------

图 别	方 案	比 例	1:100
-----	-----	-----	-------

图 号	J-3	版 本	第 版
-----	-----	-----	-----

专业	姓名	日期	专业	姓名	日期
建筑			给排水		
结构			暖通		
电气					

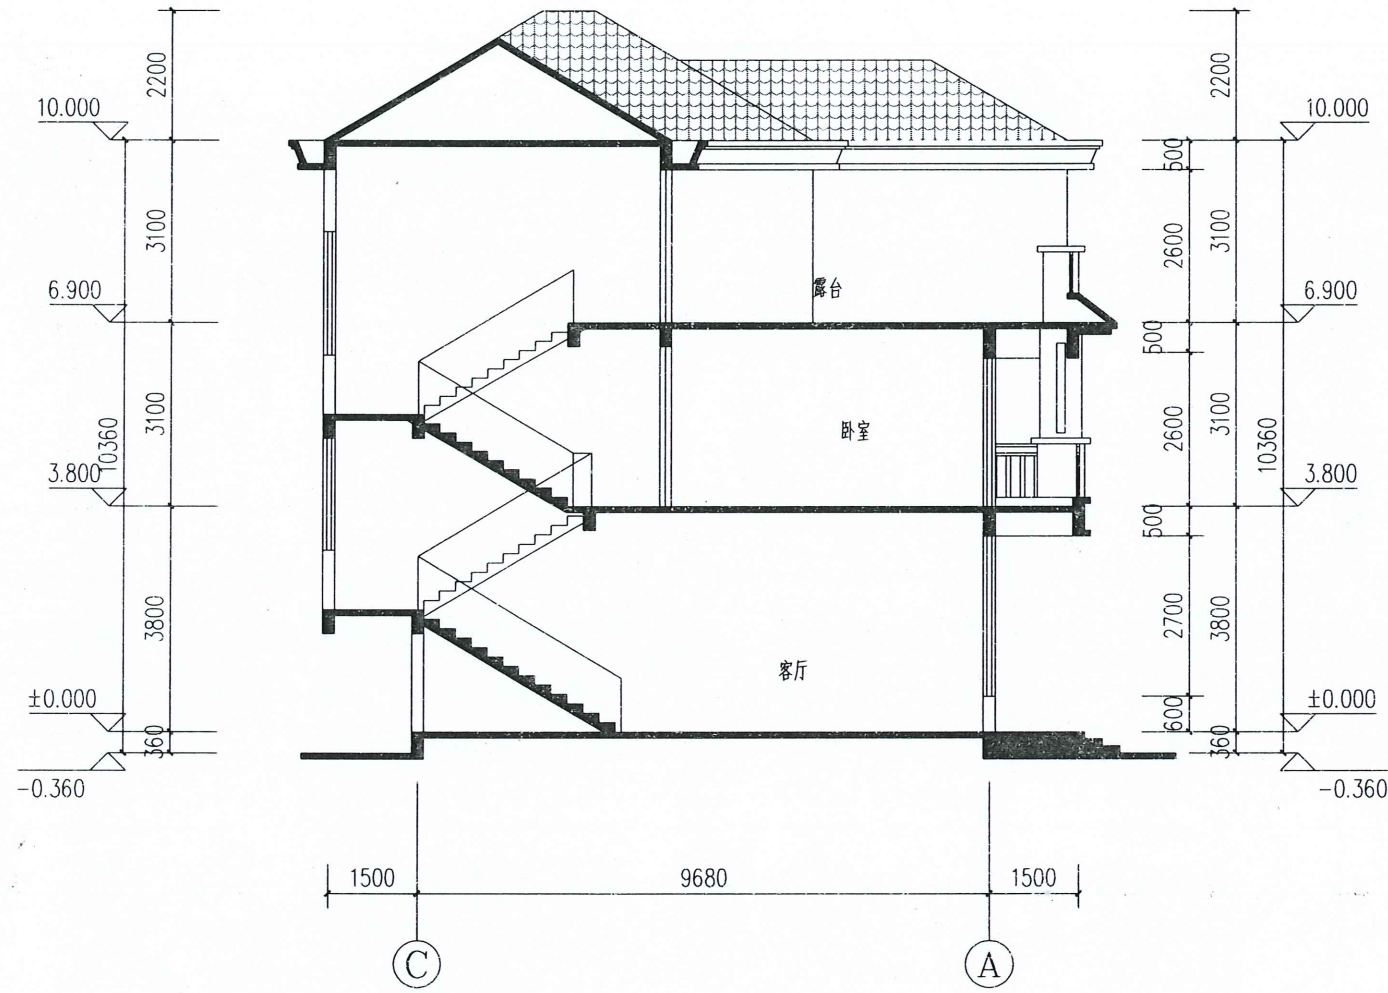

剖面图 1:100

福建省工程勘察设计图纸专用章
福建上杭启光工程设计有限公司
范围: 建筑工程
等级: 乙级 证号: A235000484
有效期至: 2025 年12月31日

福建上杭启光工程设计有限公司

资质等级:

证书编号:

施工图审查批准单位:

施工图审查批准书证号:

图纸专用章

注册建筑师执业章

注册结构师执业章

工程名称:

临城镇龙翔村何福寿户住宅设计图

建设单位: 何福寿

审 定	曾志洪	
工程负责人	曾志洪	曾志洪
专业负责人	曾志洪	
审 核	胡永权	胡永权
校 对	胡静涵	胡静涵
设 计	林华昌	林华昌
制 图	林华昌	林华昌

图 名:

剖面图

工程编号		日期	2025.03
图 别	方案	比例	1:100
图 号	J-4	版本	第 版