



临城镇水西村张书贤户住宅设计图

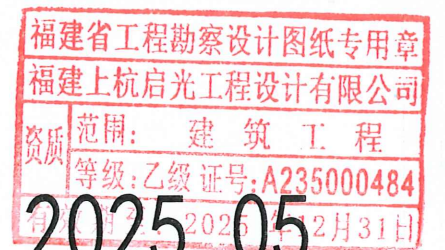

专业	姓名	日期
给排水		
暖通		
电气		

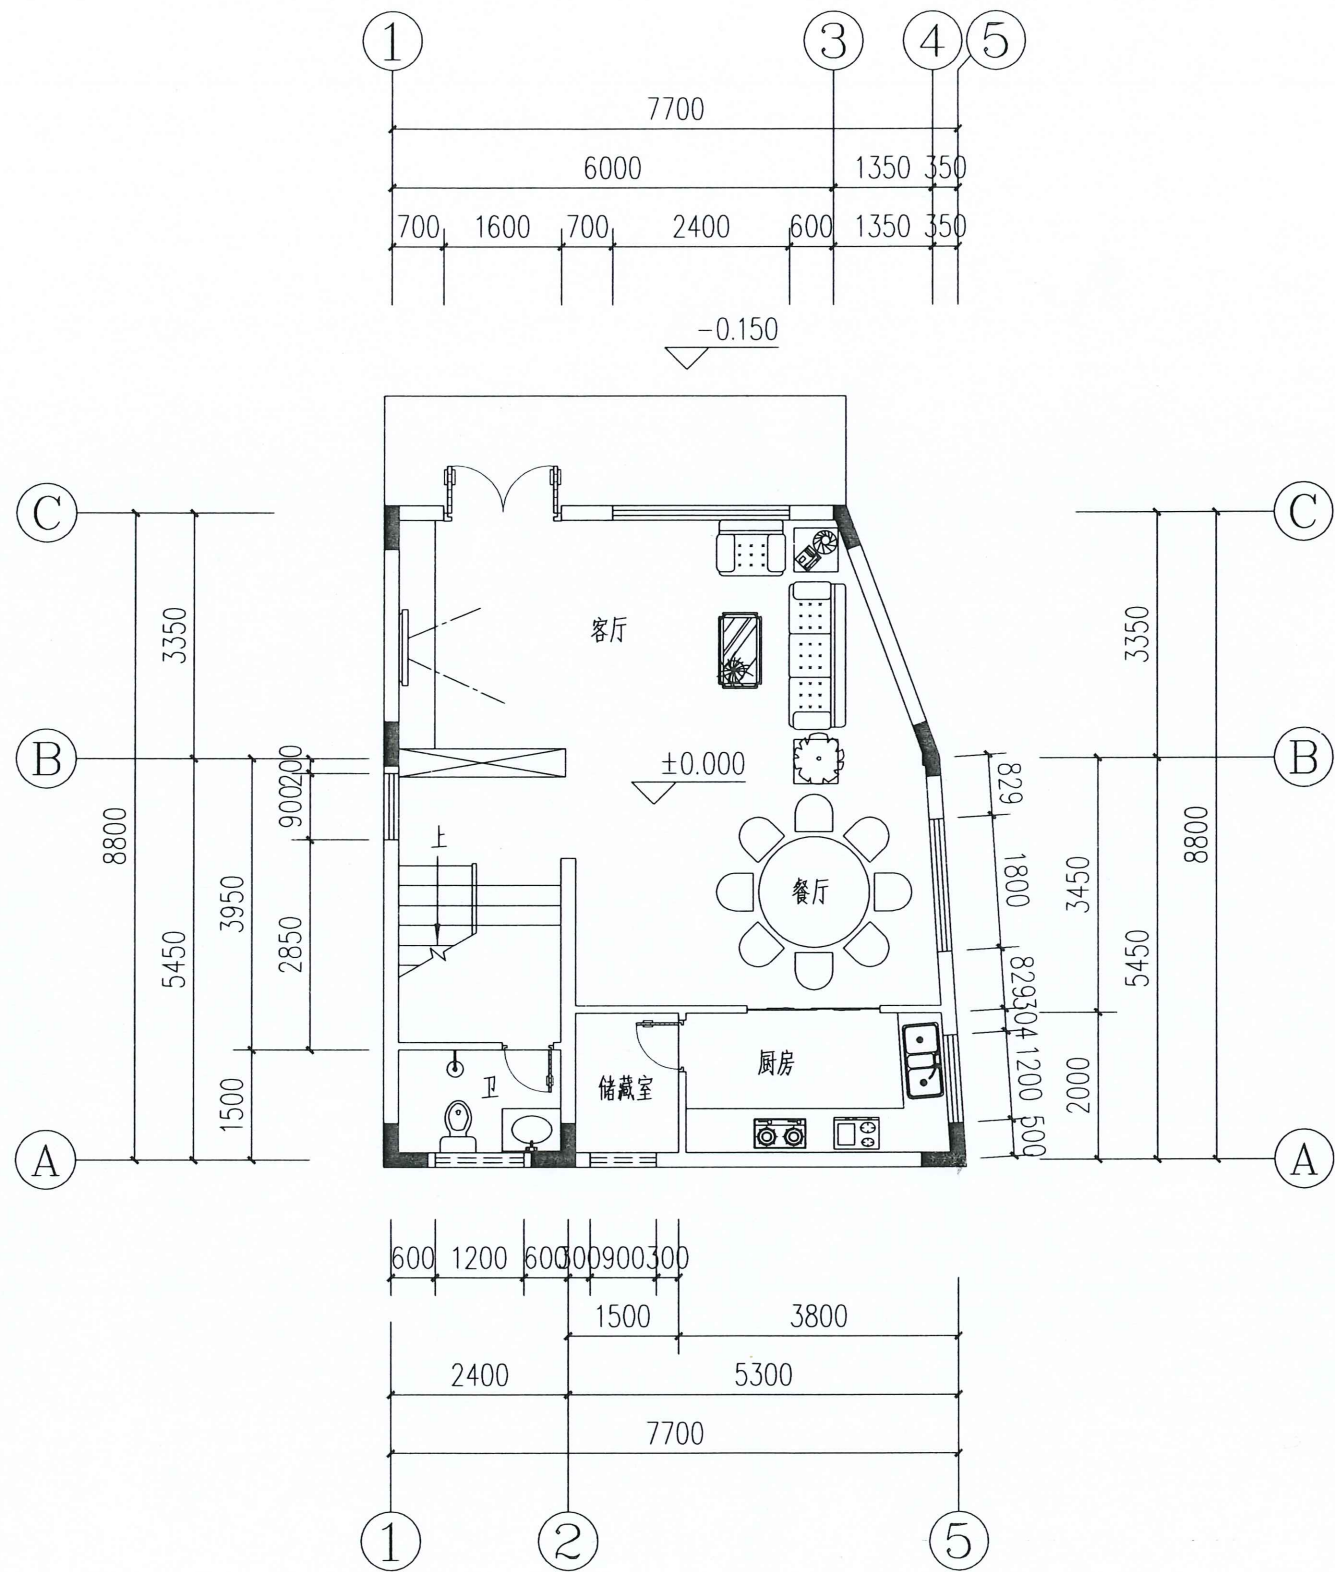


一层平面图 1:100

本层建筑面积66.76平方米
总建筑面积219.16平方米
本层层高3.6m

福建省工程勘察设计图章
福建上杭启光工程设计有限公司
范围：建筑工程
等级：乙级 证号：A235000484
有效期至：2025年12月31日


福建上杭启光工程设计有限公司			
资质等级：			
证书编号：			
施工图审查批准单位：			
施工图审查批准书证号：			
图纸专用章			
注册建筑师执业章			
注册结构师执业章			
工程名称：			
临城镇水西村张书贤户住宅设计图			
建设单位：张书贤			
审 定	曾志洪		
工程负责人	曾志洪		
专业负责人	曾志洪		
审 核	胡永权		
校 对	胡静涵		
设 计	林华昌		
制 图	林华昌		
图专章			
一层平面图			
工程编号		日期	2025.05
图 别	方案	比 例	1:100
图 号	J-1	版 本	第 版

专业	姓名	日期	专业	姓名	日期
给排水			给排水		
暖通			暖通		
电气			电气		

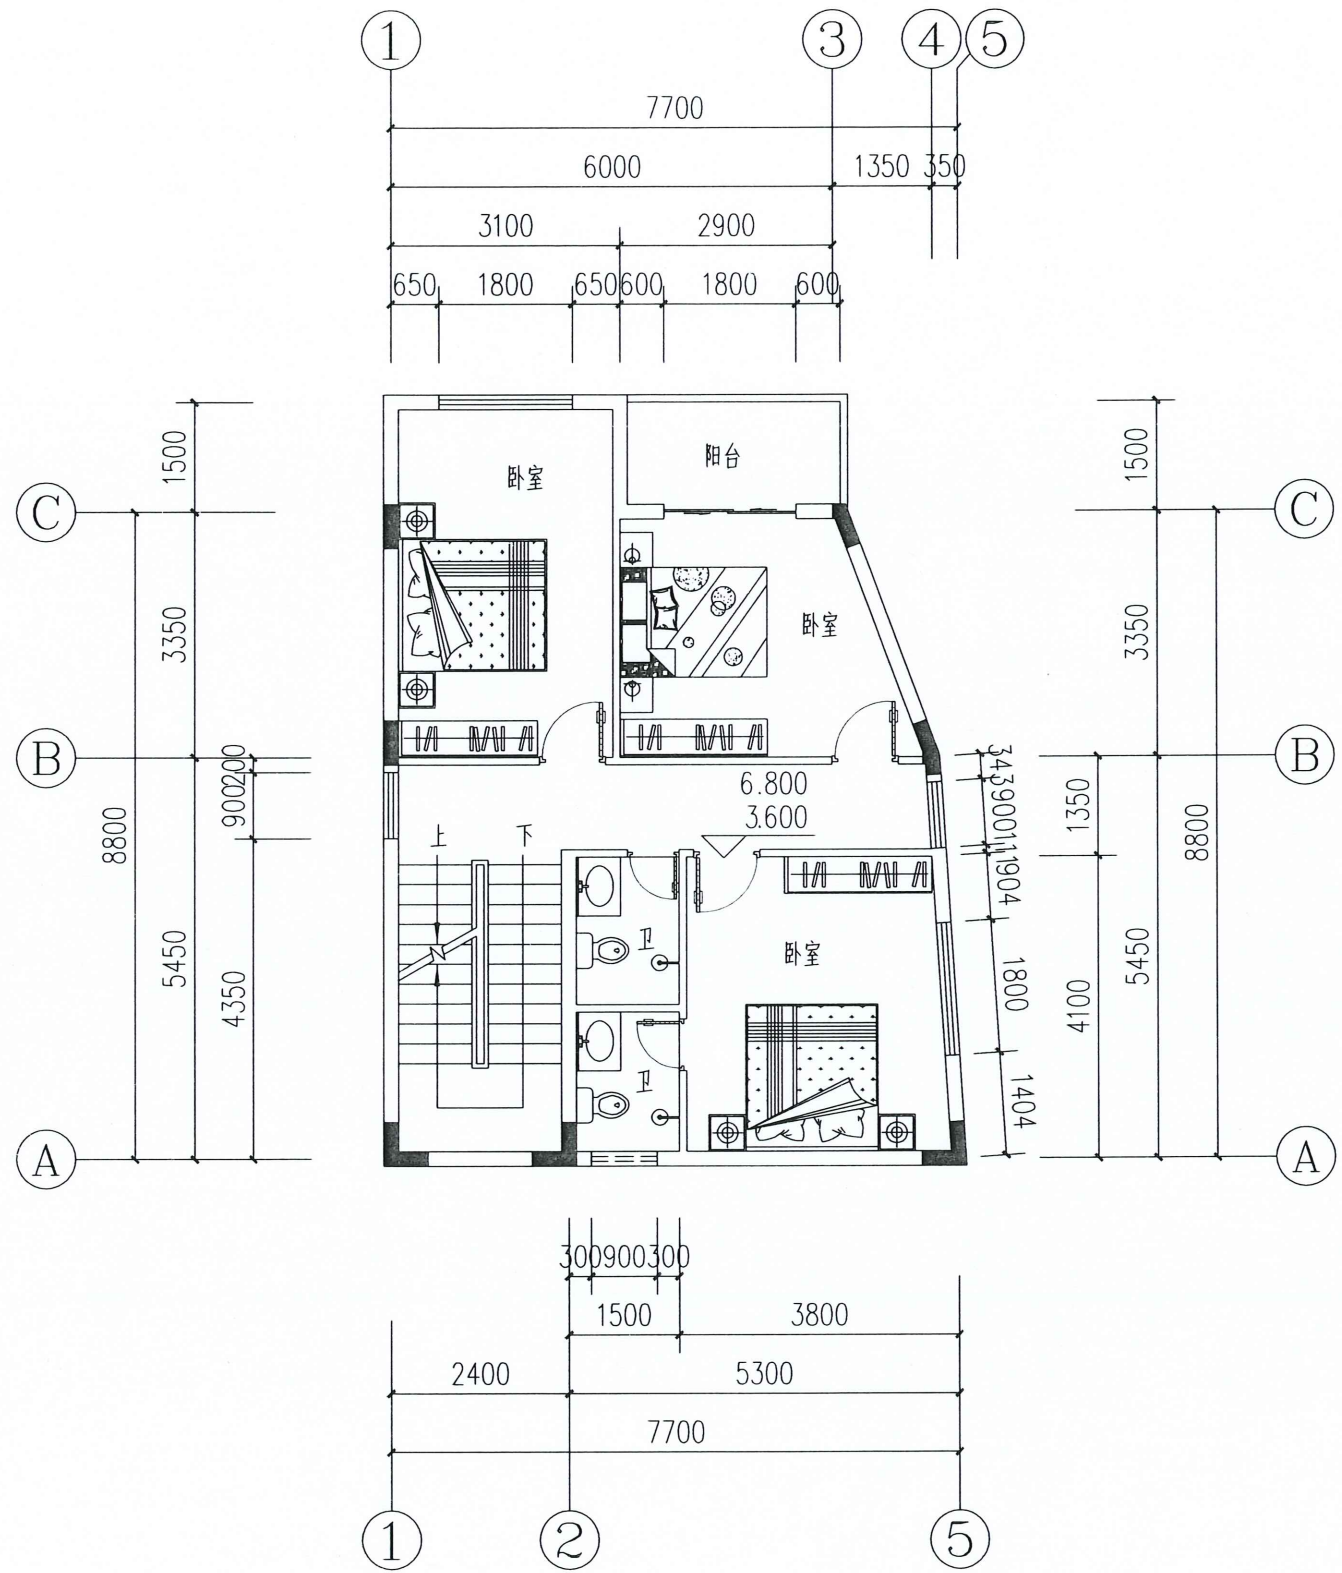

二三层平面图 1:100

本层建筑面积76.2平方米
本层层高3.2m

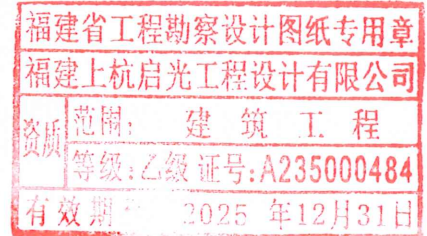

福建上杭启光工程设计有限公司

资质等级:

证书编号:

施工图审查批准单位:

施工图审查批准书证号:

图纸专用章

注册建筑师执业章

注册结构师执业章

工程名称:

临城镇水西村张书贤户住宅设计图

建设单位: 张书贤


审 定	曾志洪	
工程负责人	曾志洪	曾志洪
专业负责人	曾志洪	
审 核	胡永权	胡永权
校 对	胡静涵	胡静涵
设 计	林华昌	
制 图	林华昌	林华昌

图 名:

二层平面图

工程编号		日期	2025.05
图 别	方案	比 例	1:100
图 号	J-2	版 本	第 版

专 业	姓 名	日 期	专 业	姓 名	日 期

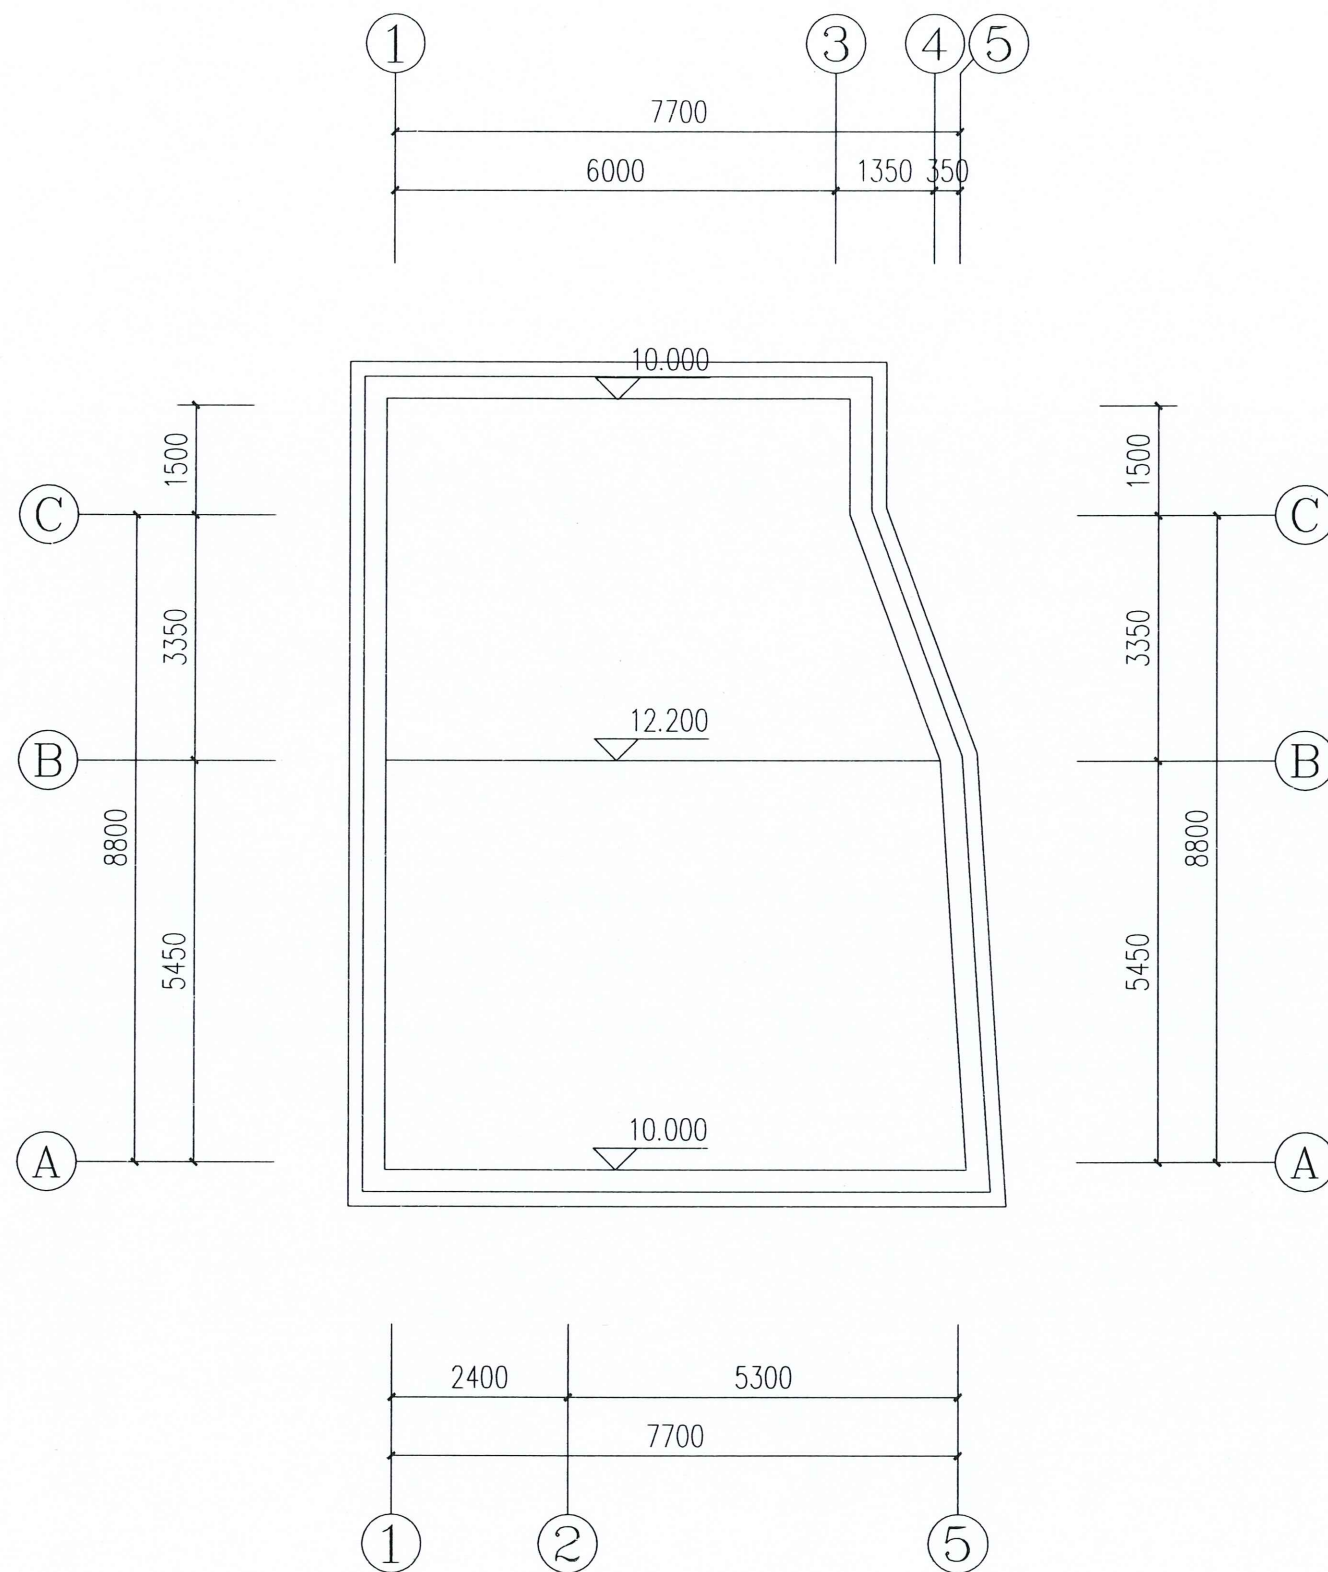

坡屋顶平面图 1:100

福建上杭启光工程设计有限公司

资质等级:

证书编号:

施工图审查批准单位:

施工图审查批准书证号:

图纸专用章

注册建筑师执业章

注册结构师执业章

工程名称:

临城镇水西村张书贤户住宅设计图

建设单位：张书贤

审	定	曾志洪
---	---	-----

工程负责人	曾志洪
-------	-----

专业负责人	曾志洪
-------	-----

审	核	胡永权
---	---	-----

校	对	胡静涵
温	江	林作昌

设	计	林华昌
制	图	林华昌

图 名:

坡屋顶平面图

工程编号		日期	2025.05
------	--	----	---------

图 别	方 案	比 例	1:100
-----	-----	-----	-------


图 号	J-3	版本	第 版
-----	-----	----	-----

专业	姓名	日期	专业	姓名	日期
建筑			给排水		
结构			暖通		
电气					




⑤-①立面图 1:100


外窗采用: 黑色铝合金+镀膜玻璃

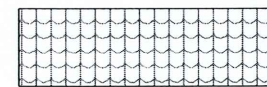

蓝灰色琉璃瓦

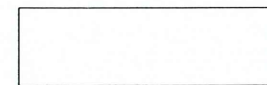

白色外墙砖

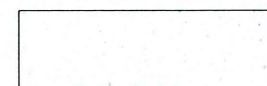

褐色外墙砖

福建上杭启光工程设计有限公司

资质等级:

证书编号:


施工图审查批准单位:

施工图审查批准书证号:

图纸专用章

注册建筑师执业章

注册结构师执业章

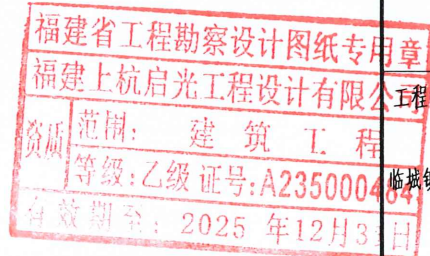

建设单位: 张书贤



审 定	曾志洪	
工程负责人	曾志洪	曾志洪
专业负责人	曾志洪	
审 核	胡永权	胡永权
校 对	胡静涵	胡静涵
设 计	林华昌	林华昌
制 图	林华昌	林华昌

图 名:

⑤-①立面图


工程编号		日期	2025.05
图 别	方案	比例	1:100
图 号	J-4	版本	第 版

专业	姓名	日期
建筑		
结构		
电气		
给排水		
暖通		
专业	姓名	日期
给排水		
暖通		
专业	姓名	日期
给排水		
暖通		

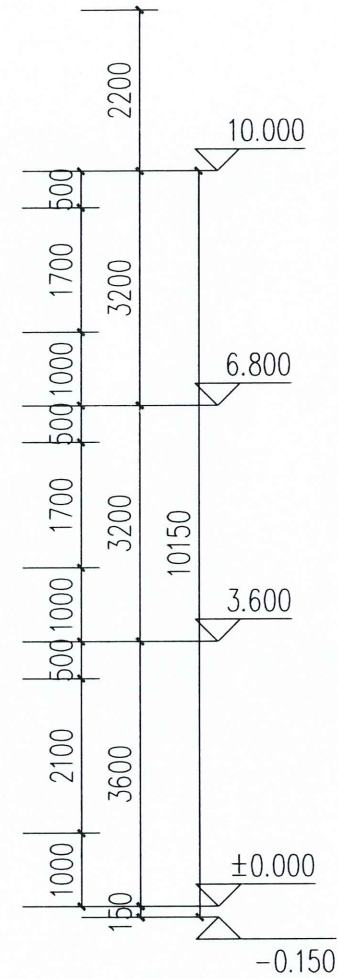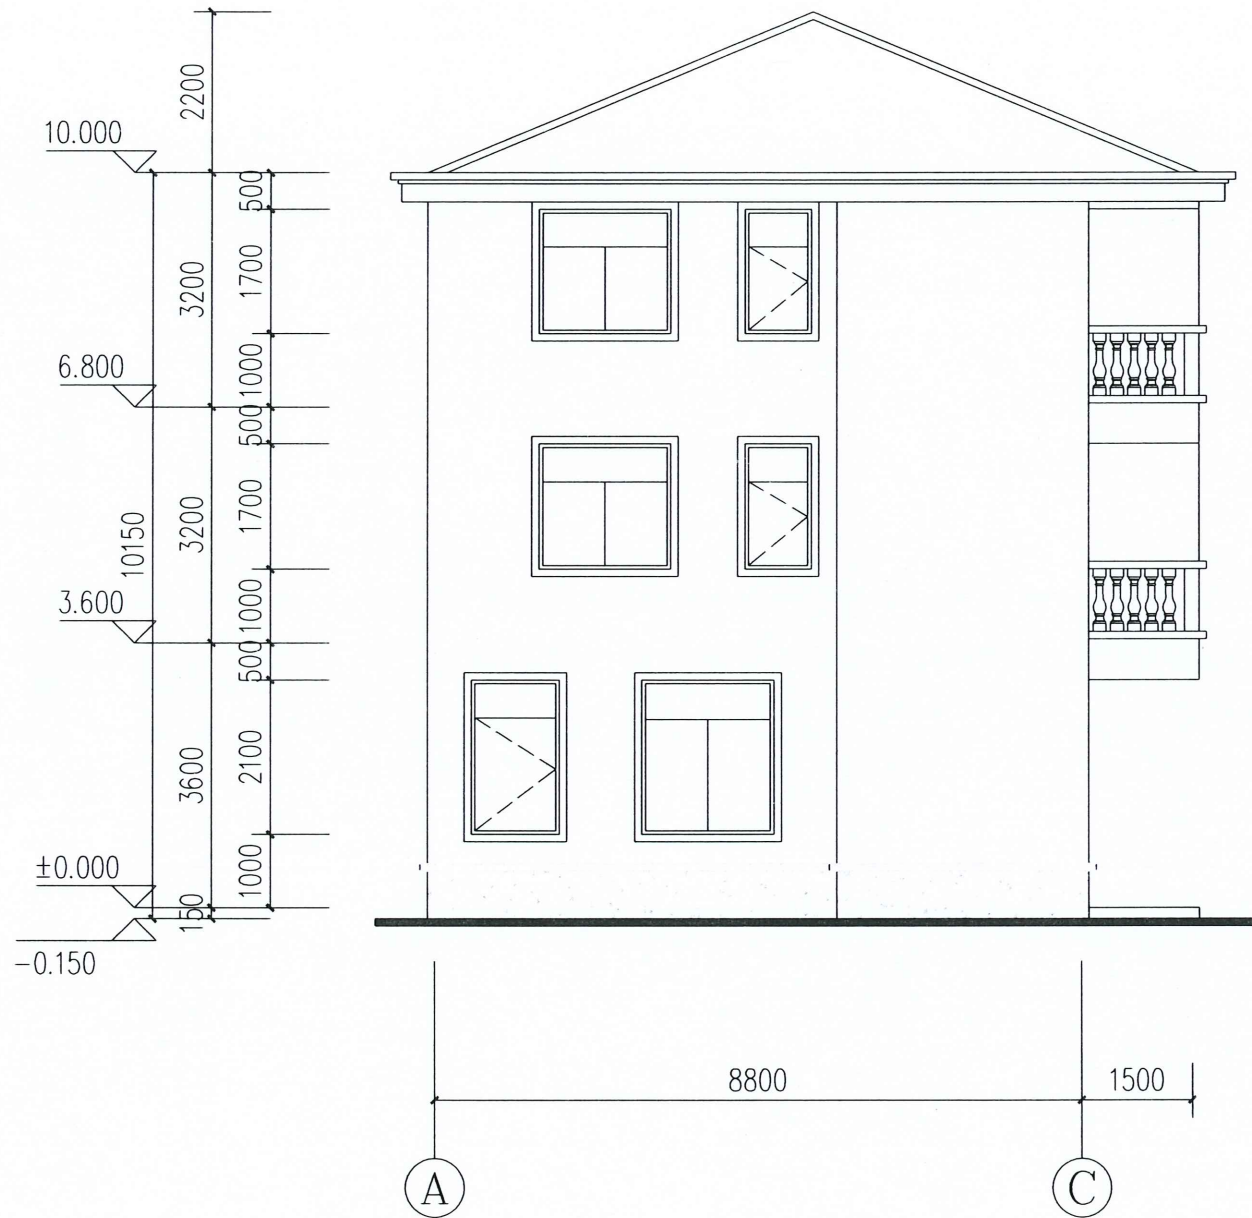


福建省工程勘察设计图纸专用章
福建上杭启光工程设计有限公司
资质等级: 乙级 证号: A235000484
有效期至: 2025 年12月31日


外窗采用: 黑色铝合金+镀膜玻璃

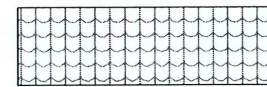

蓝灰色琉璃瓦

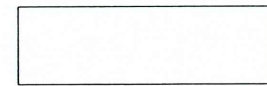

白色外墙砖

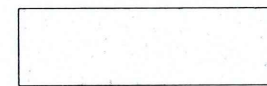

褐色外墙砖

(A) - (C) 立面图 1:100

福建上杭启光工程设计有限公司

资质等级:

证书编号:

施工图审查批准单位:

施工图审查批准证书号:

图纸专用章

注册建筑师执业章

注册结构师执业章

工程名称:

临城镇水西村张书贤户住宅设计图

建设单位: 张书贤


审 定	曾志洪	
工程负责人	曾志洪	曾志洪
专业负责人	曾志洪	
审 核	胡永权	胡永权
校 对	胡静涵	胡静涵
设 计	林华昌	林华昌
制 图	林华昌	林华昌

图 名:


(A) - (C) 立面图

工程编号		日期	2025.05
图 别	方案	比例	1:100
图 号	J-5	版本	第 版

专业	姓名	日期	专业	姓名	日期
建筑			给排水		
结构			暖通		
电气					

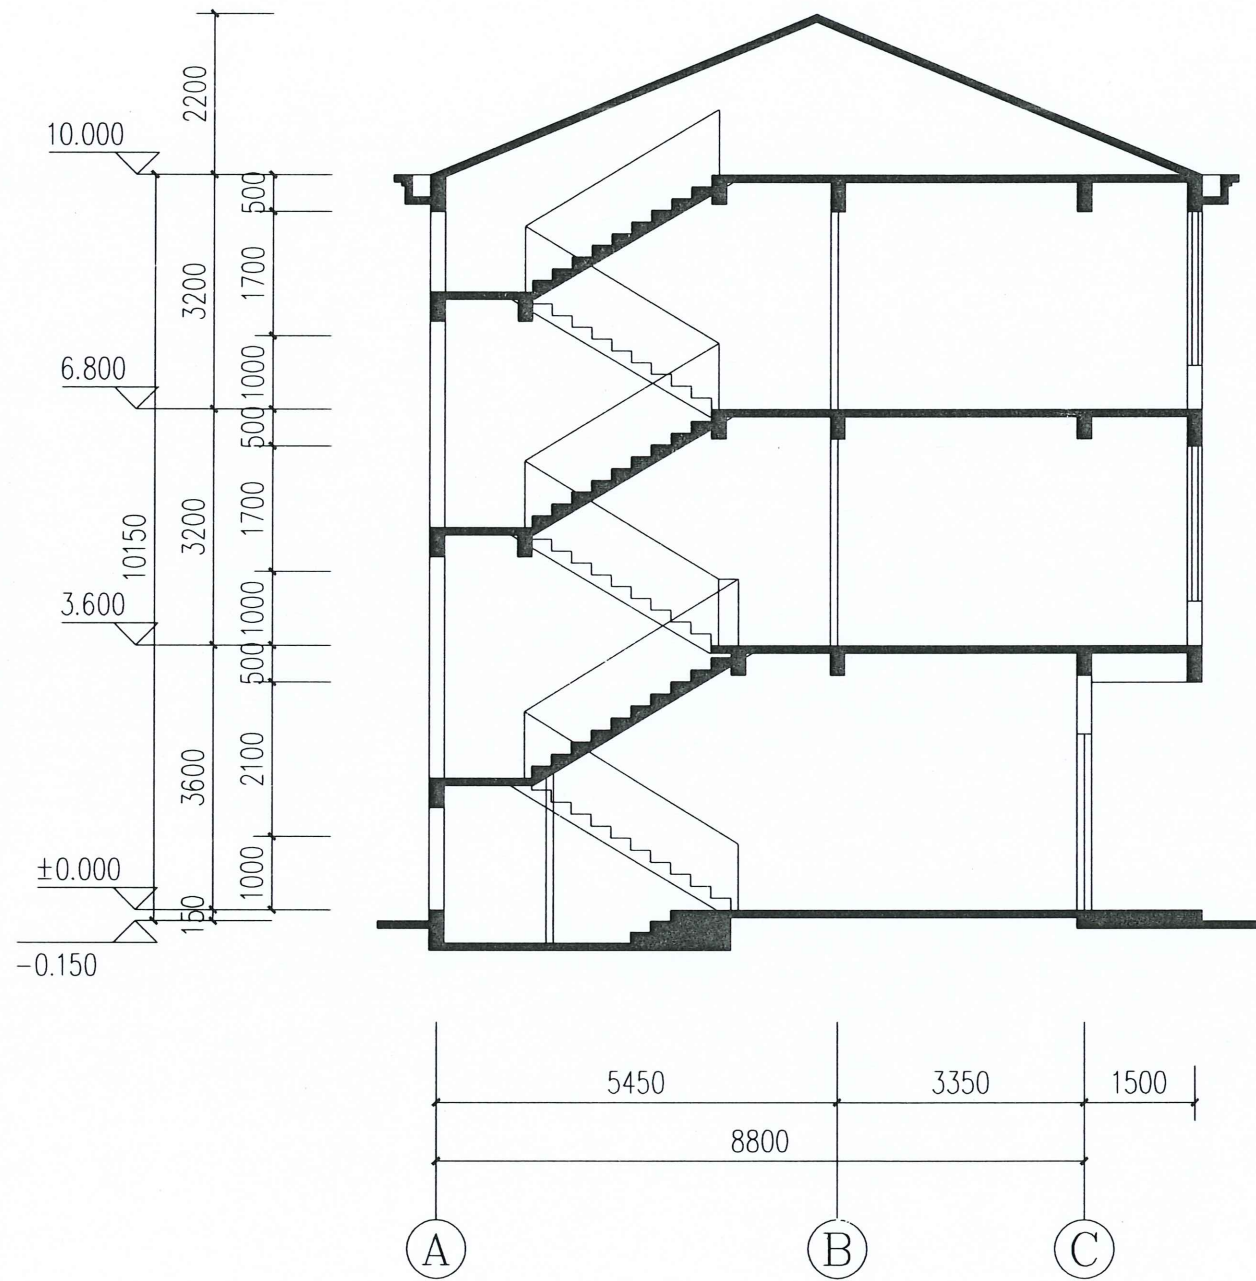

剖面图 1:100

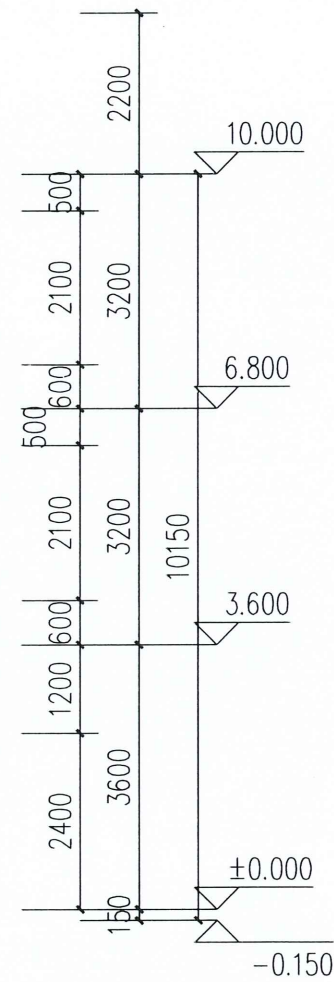

福建省工程勘察设计图纸专用章
福建上杭启光工程设计有限公司
范围: 建筑工程
等级: 乙级 证号: A235000454
有效期至: 2025 年 12 月 31 日

福建上杭启光工程设计有限公司

资质等级:

证书编号:

施工图审查批准单位:

施工图审查批准书证号:

图纸专用章

注册建筑师执业章

注册结构师执业章

工程名称:

临城镇水西村张书贤户住宅设计图

建设单位: 张书贤

审定	曾志洪	
工程负责人	曾志洪	曾志洪
专业负责人	曾志洪	
审核	胡永权	胡永权
校对	胡静涵	胡静涵
设计	林华昌	林华昌
制图	林华昌	林华昌

图名:

剖面图

工程编号		日期	2025.05
图别	方案	比例	1:100
图号	J-6	版本	第 版