


龙岩万福林化有限公司——总平面布置图

1:500

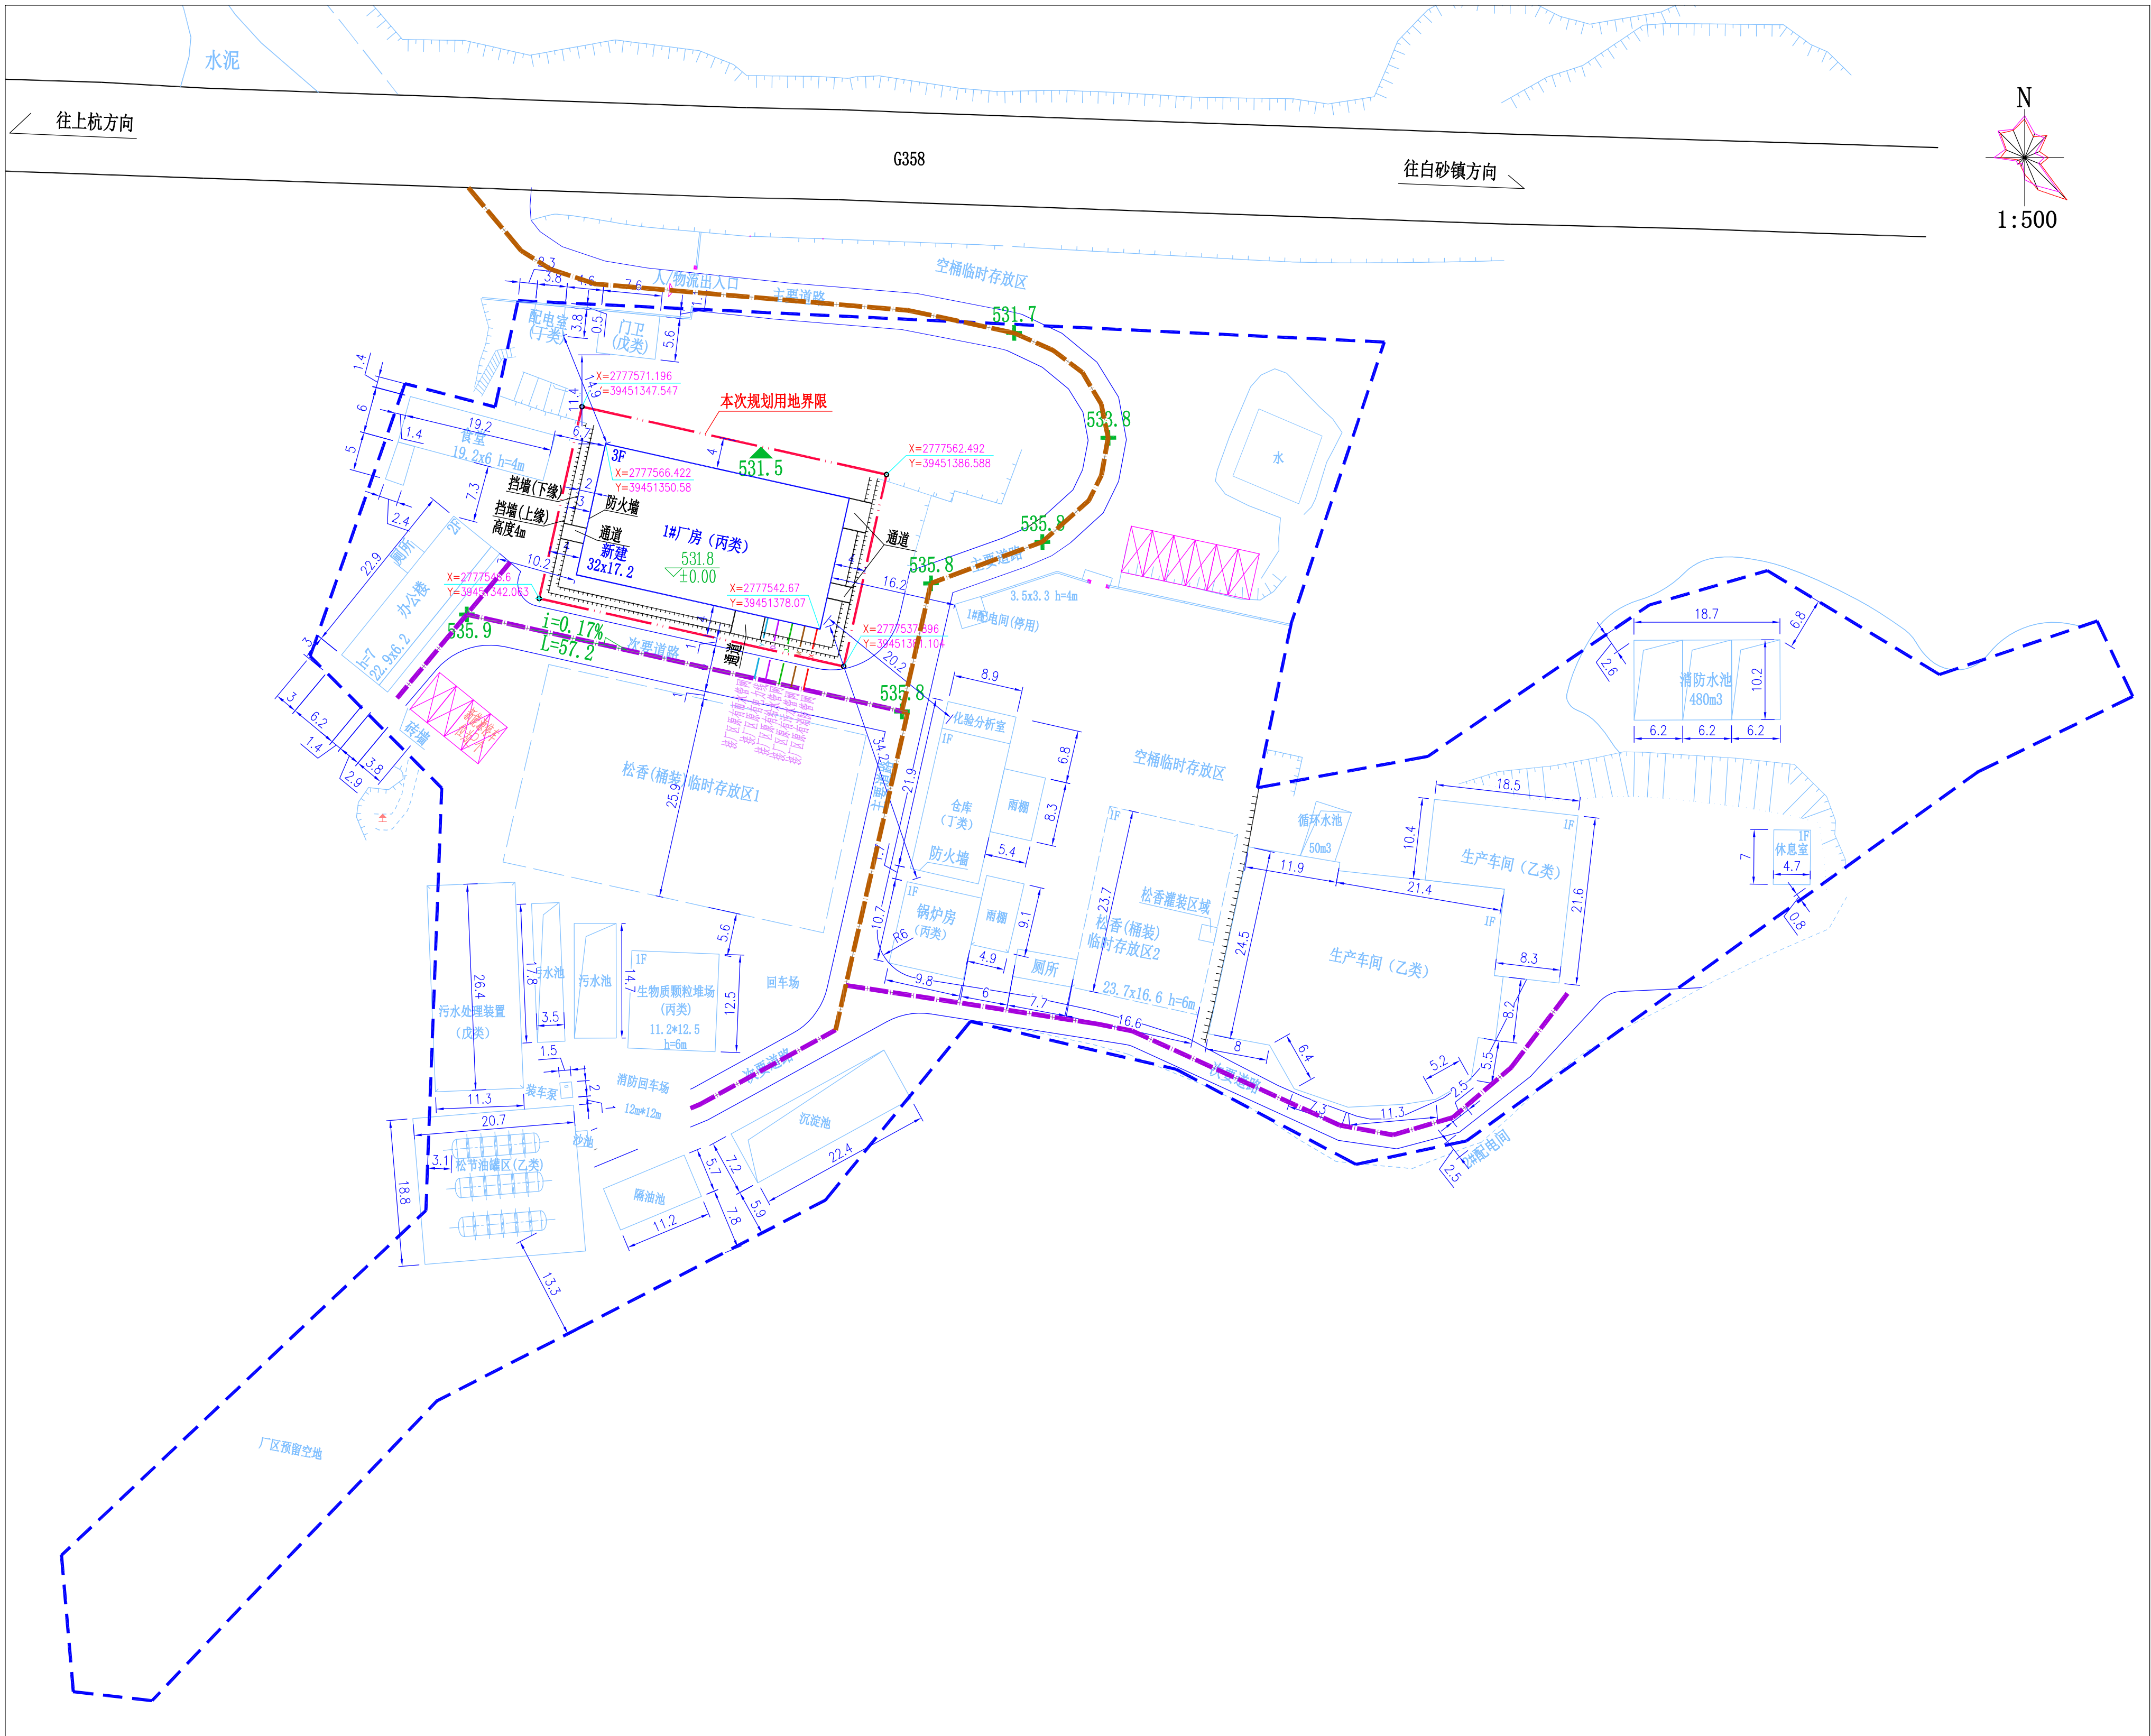

新建建筑物一览表

序号	单体名称	占地面积	建筑面积	计容面积	层数	高度	火灾危险性	结构形式	耐火等级
1	1#厂房	550.4	1651.2	1651.2	3	15	丙类	钢结构	二级

经济技术指标一览表

序号	指标名称	数 据	单 位	备 注
1	规划用地面积	1008	平方米	
2	建设用地面积	1008	平方米	
3	容积率	1.64	平方米	≥0.6
4	计容总建筑面积	1651.2	平方米	≥605
5	建筑系数	54.6	%	≥40
6	建筑高度	12.5	米	≤24
7	总建筑面积	1651.2	平方米	
8	建(构)筑物总占地面积	550.4	平方米	
9	生产服务设施建筑面积比例	0	%	≤15
10	生产服务设施用地面积比例	0	%	≤7
11	机动车停车位(按全厂区)	10	个	总数量≥9

图 例

用地红线	围墙/挡土墙
新建建筑物	道 路
现有建/构筑物	绿化草地
罐 区 及 储 罐	水 池

- 一、设计依据：
1、建设单位提供的厂区用地现状图。
2、本项目依据《建筑设计防火标准》GB 50016-2014（2018年版）进行设计；
3、建筑工程建筑面积参照《建筑工程建筑面积计算规范》GB/T50353-2005进行计算；
4、有关专业提供的设计委托。
二、本图中道路的转弯半径除注明者外，其余均为9米。
三、本图尺寸均以米为单位。

△		2026.07	王世森	王世森	于明星	王世	王世
版次	说 明	日期	设计	制图	校 核	审 核	审 定
山东鸿运工程设计有限公司			建设单位		龙岩万福林化有限公司		
总平面布置图				设计项目	年产100万个工艺美术品项目		
				设计阶段	规划设计		
比 例	1: 500	第 1 张 共 1 张	专 业	总图运输	图 号	WHY250027-ZT-01	