

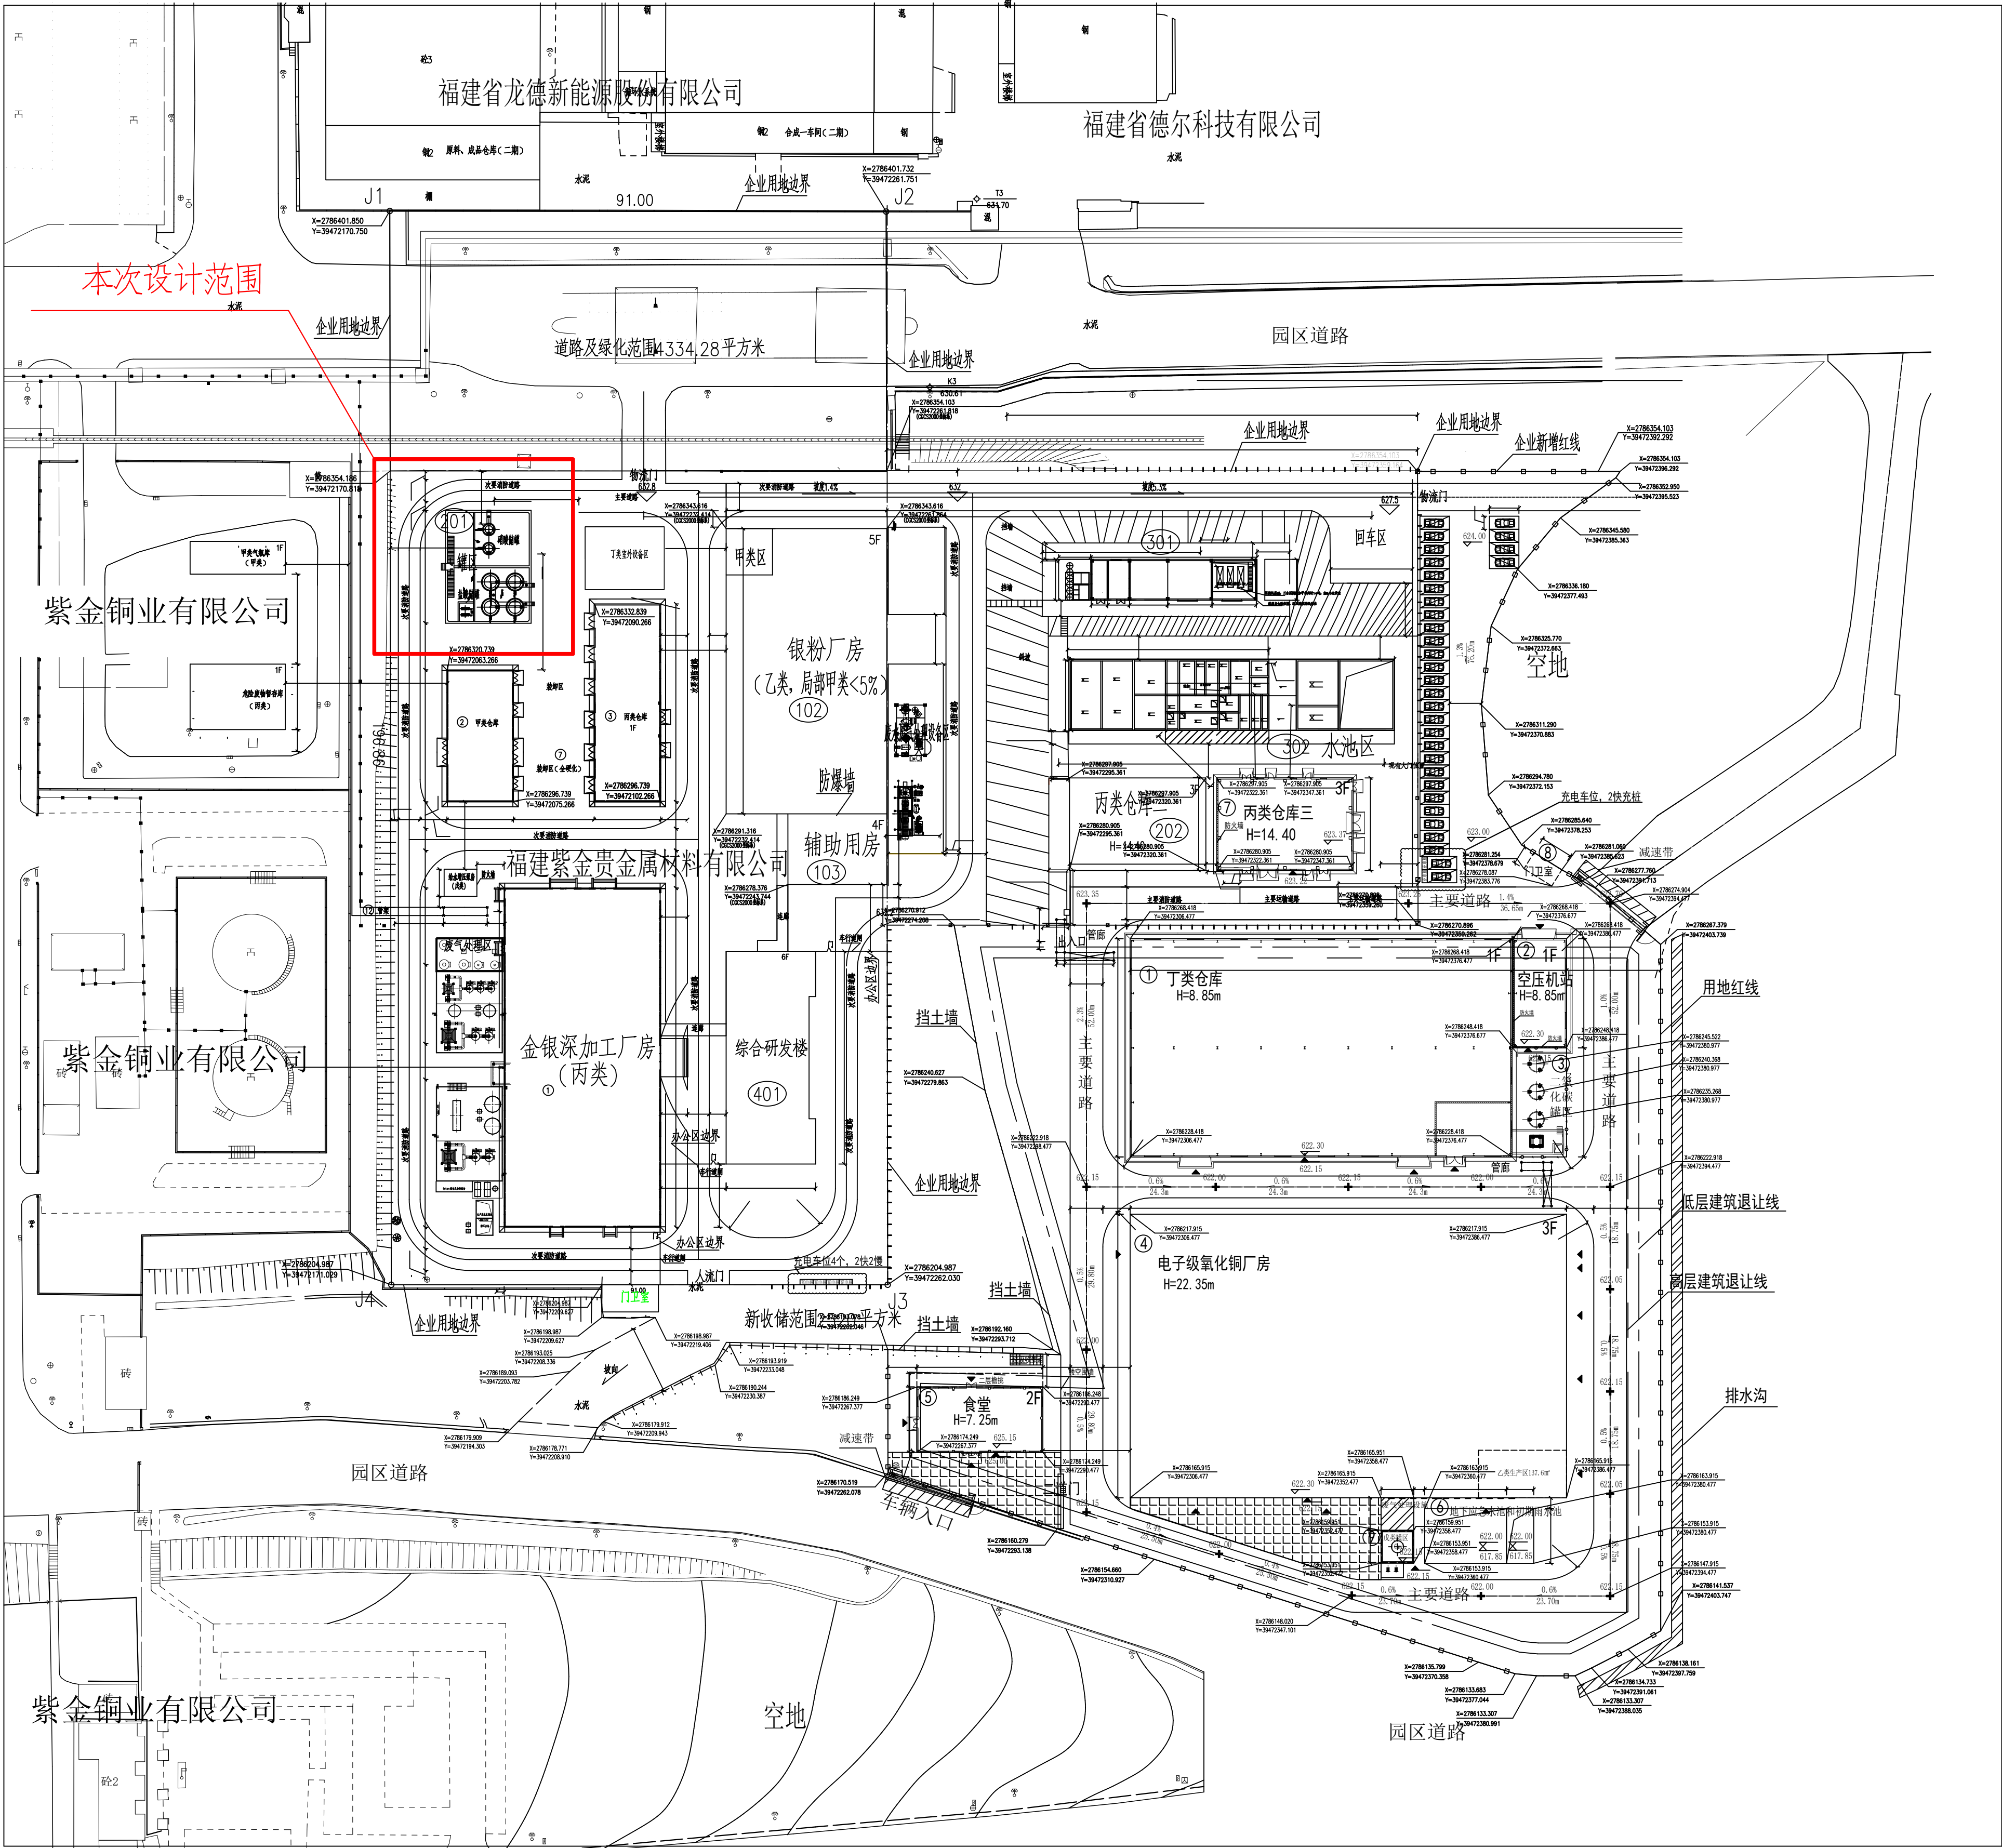


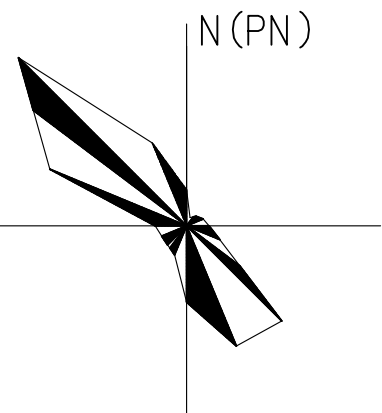

各区域分区示意图

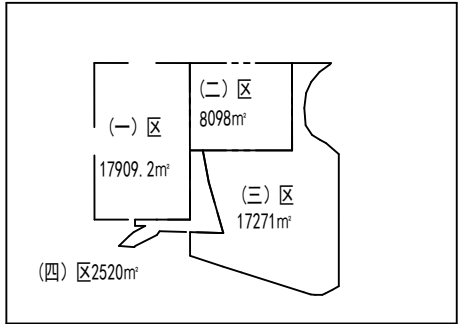

原厂建、构筑物一览表

序号	工程名称	层数	耐火等级	占地面积 (m ²)	建筑面积 (m ²)	计算容积率建筑面积 (m ²)	备注
合计				10296.31	18057.52	20135.88	

注1:根据《化工企业总图运输设计规范》GB50489-2009附录A.4.2,建筑层高超过8米时,计容面积应加倍计算。
注2:工厂容积率=计算工厂容积率的总建筑物、构筑物面积/厂区用地总面积。详见《化工企业总图运输设计规范》GB50489-2009 A.4.1。

在建建、构筑物一览表


儲罐一覽表

序号	物质	罐型	直径 (m)	高度 (m)	规格 (m³)	数量	火灾危险	备注
1	液态二氧化碳	立罐	2.9	10.56	40	2	戊类	在建
2	液态二氧化碳	立罐	2.9	10.56	40	1	戊类	预留
3	98%硫酸	立罐	2.2	2.7	10	1	戊类	在建

改建建、构筑物一览表

主项号	建(构)筑名称	层数	火灾危险性类别	耐火等级	占地面积 (m ²)	建筑面积 (m ²)	计容积率建筑面积 (m ²)	建筑高度 (m)	结构形式	备注
6	乙类罐组	—	—	—	325.0	—	325.0		钢筋混凝土	构筑物
合计					325.0	—	325.0			

说 明

- 1、本图根据甲方提供的厂区地形图、现场勘察等资料而设计。
- 2、本次设计范围：
新增构筑物：乙类罐组
- 3、图中坐标、标高及尺寸单位均以米计，2000国家大地坐标系。
- 4、新建建、构筑物均指外皮尺寸，水池等指池外壁尺寸
- 5、本图设计标准：

《精细化工企业工程设计防火标准》(GB51283-2020)
《化工企业总图运输设计规范》(GB50489-2009)
《建筑设计防火规范》(2018版)(GB50016-2014)
《建筑防火通用规范》(GB55037-2022)

中华人民共和国一级注册建筑师
姓名：秘嘉
注册号：3701223-002
有效期：至2027年5月

