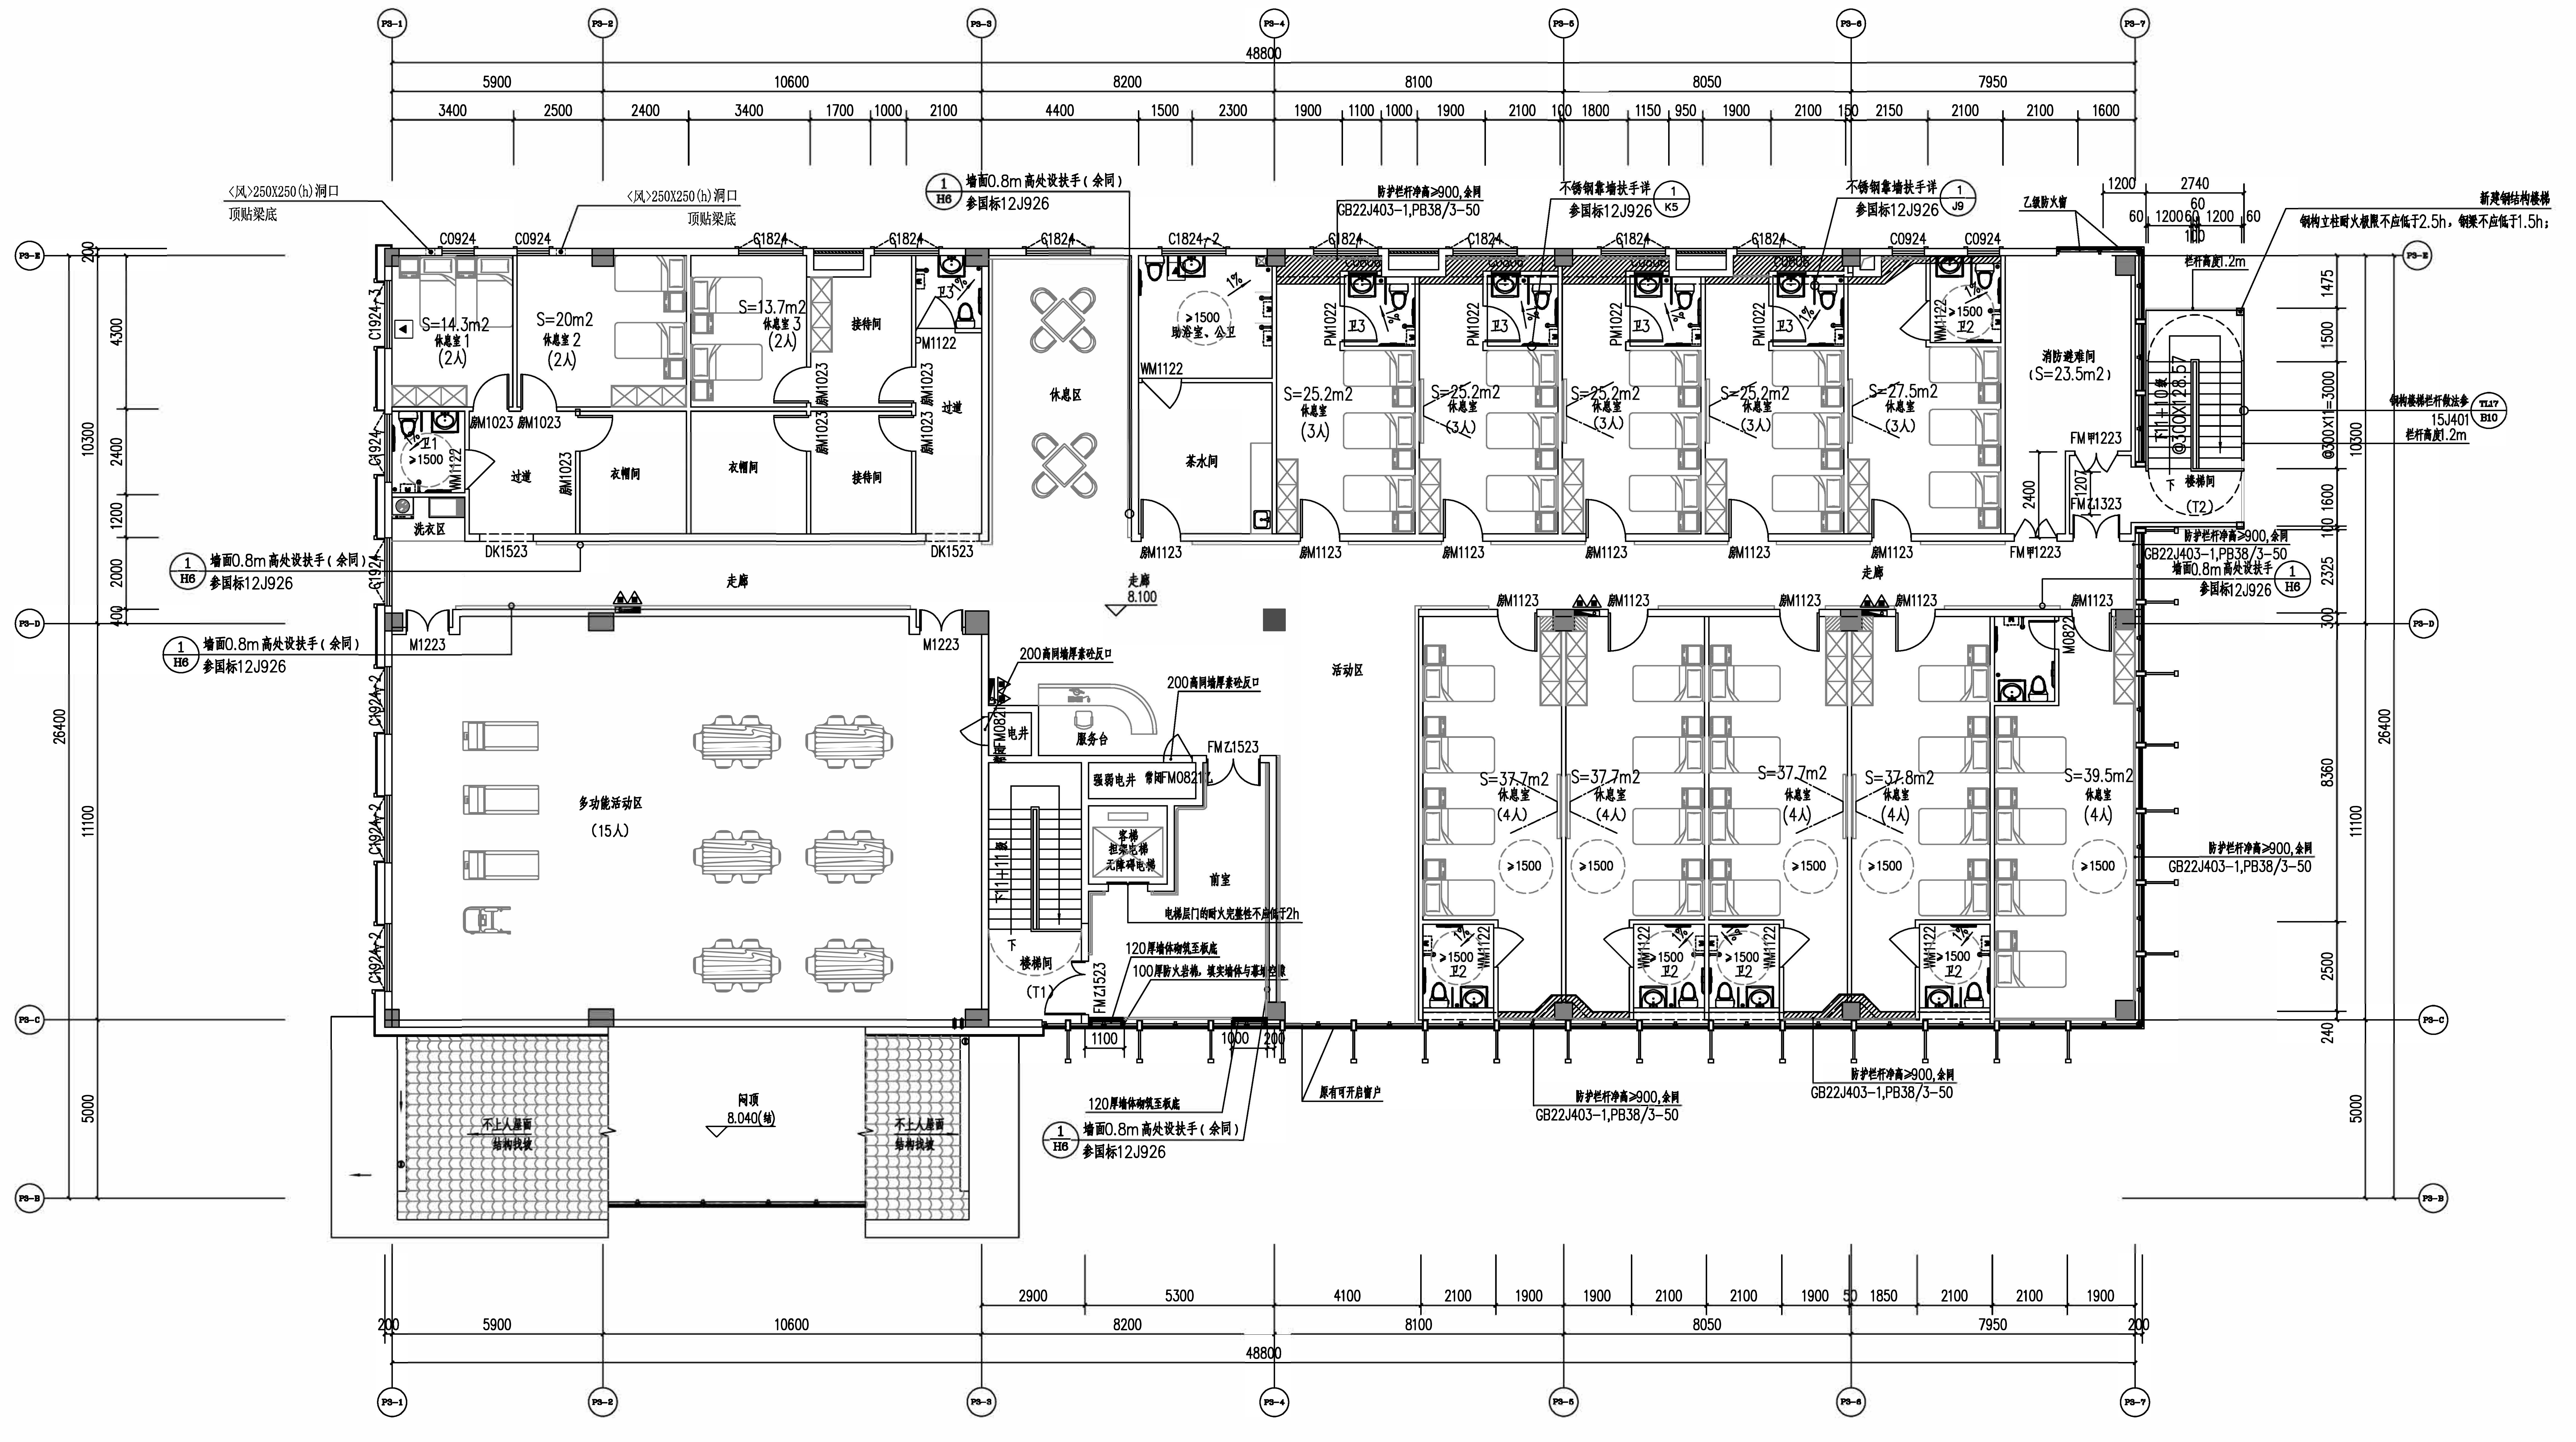

拟改造三层平面图 1:100

说明：1、本层装修面积：1044.32m²；