


			期
			署
			签专业
			期
			署
			签专业

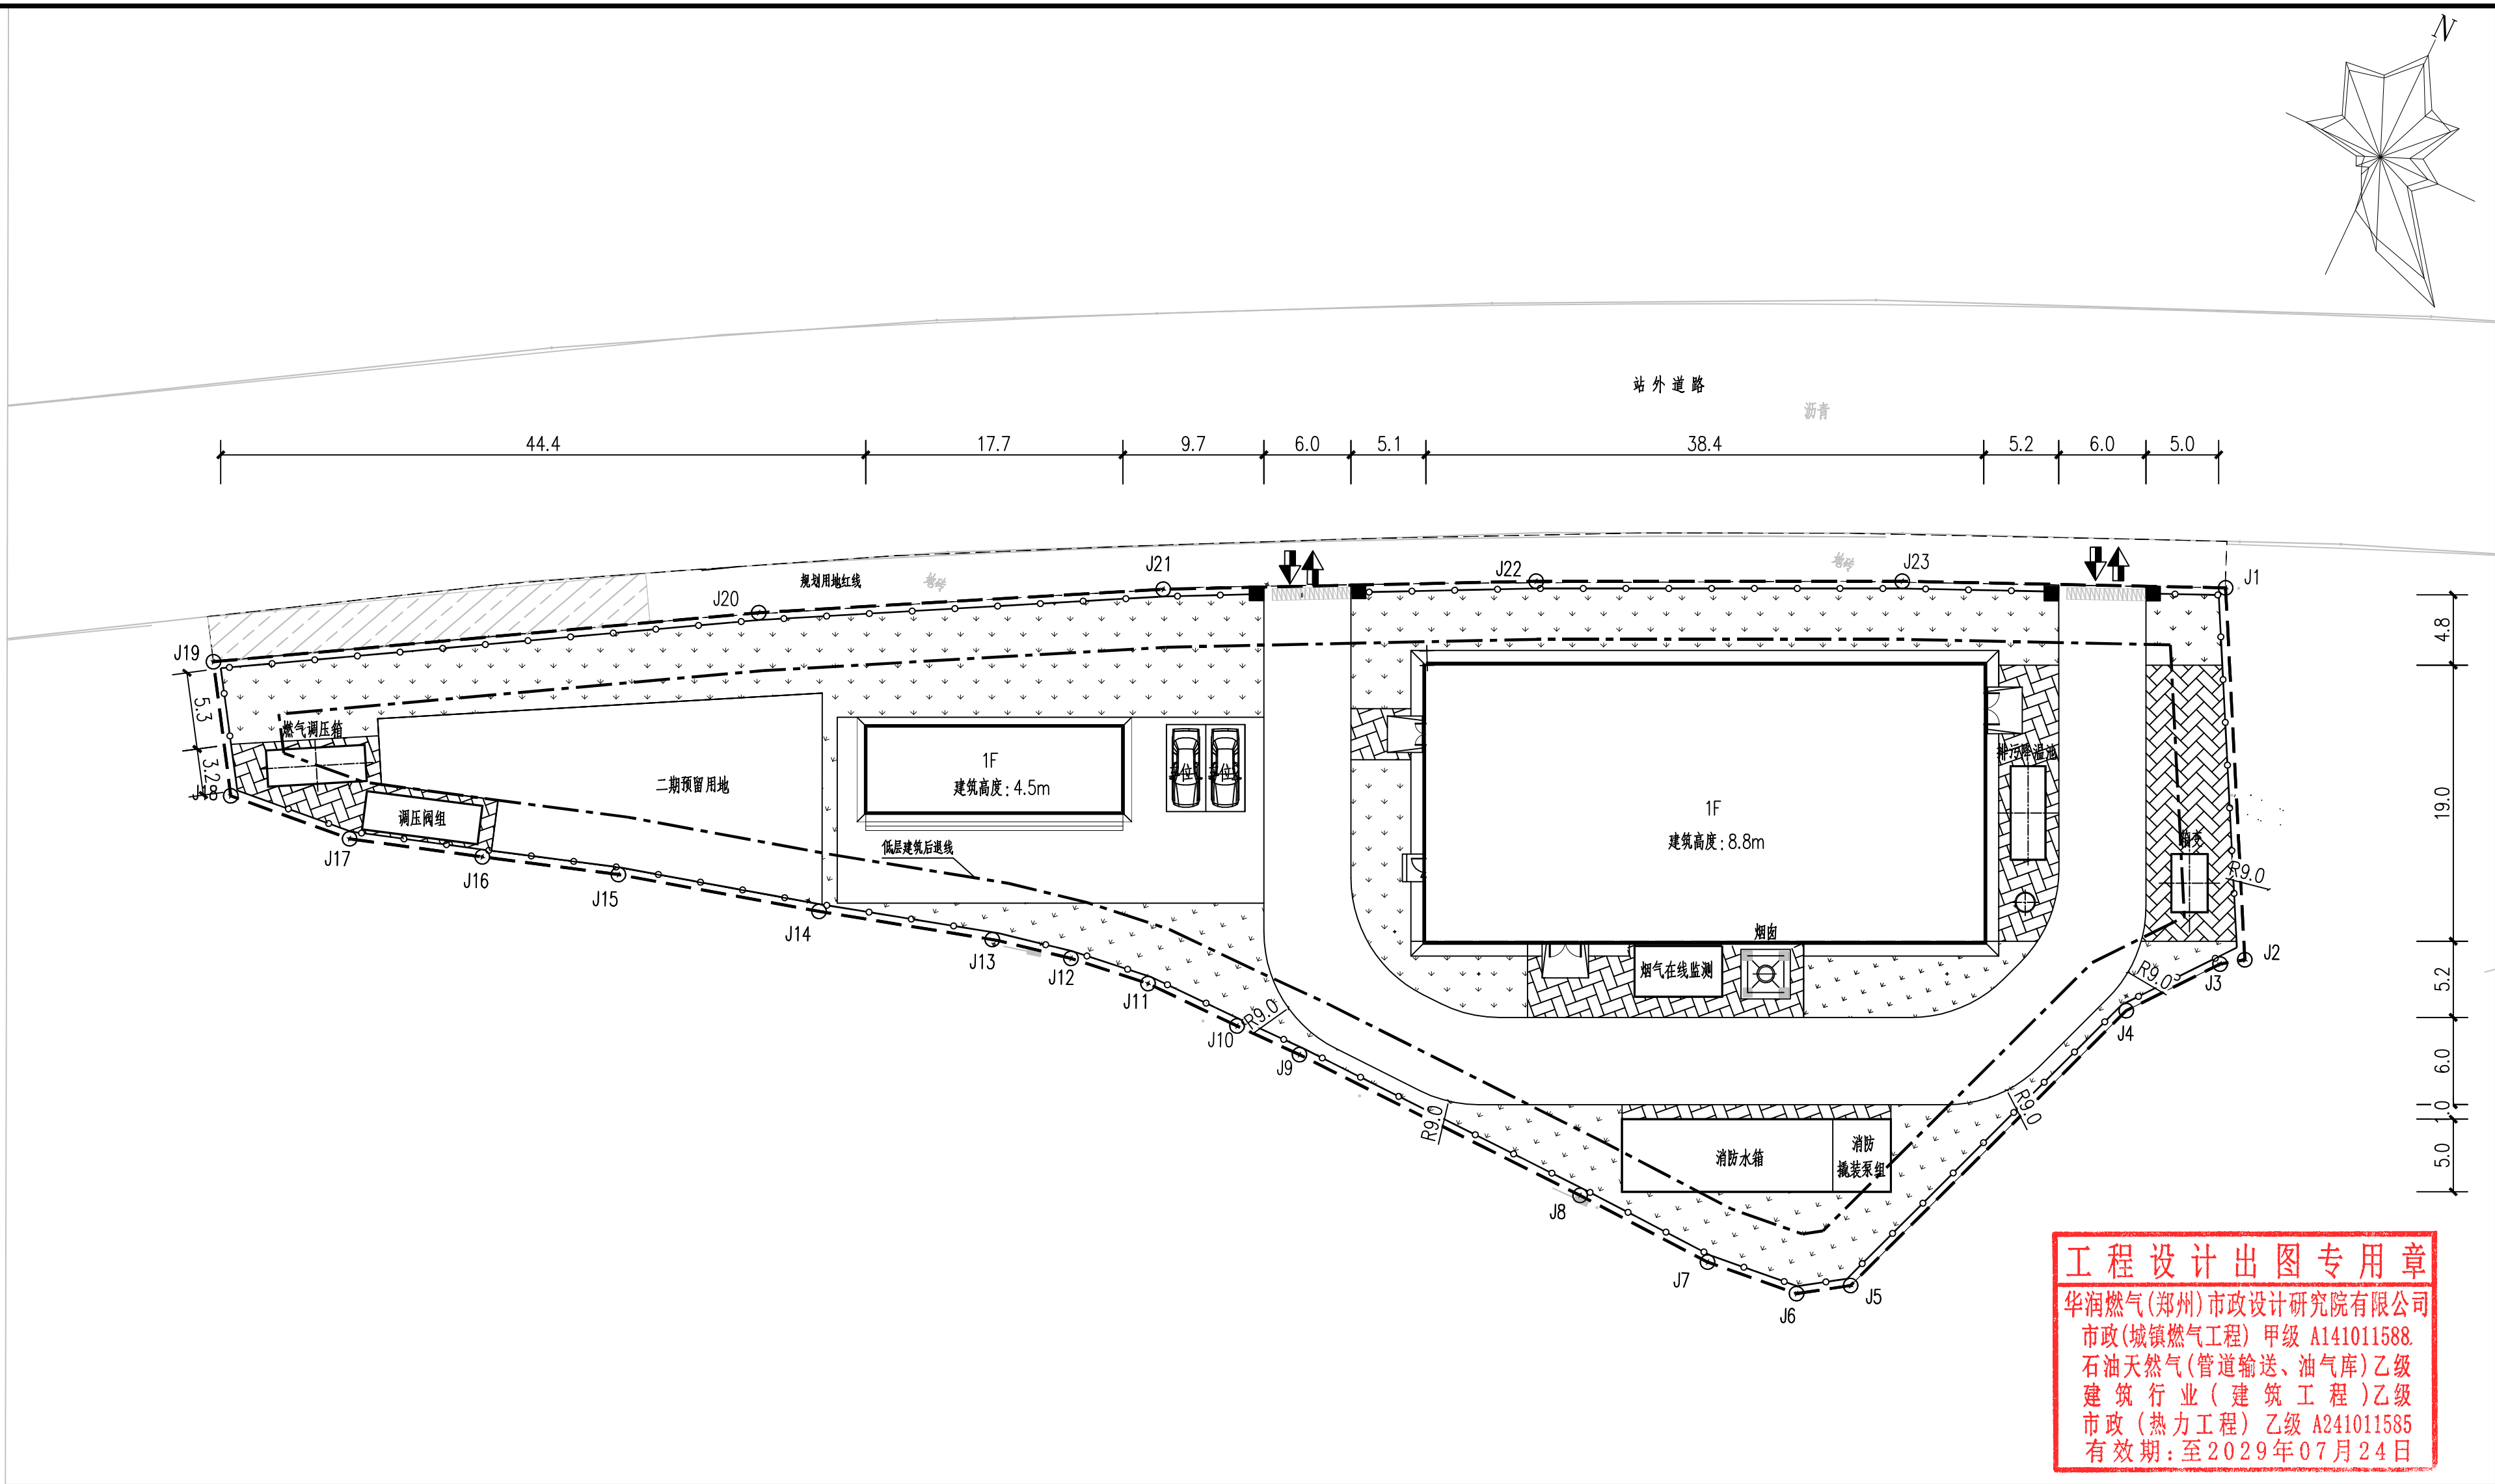

工程设计出图专用章
华润燃气(郑州)市政设计研究院有限公司
市政(城镇燃气工程)甲级 A141011588.
石油天然气(管道输送、油气库)乙级
建筑行业(建筑工程)乙级
市政(热力工程)乙级 A241011585
有效期:至2029年07月24日

主要工程经济技术指标	序号	项目名称	数值	规划要求 /备注	序号	项目名称	数值	规划要求 /备注
	1	规划用地分类	公用设施用地—供应设施用地		9	容积率	0.234	≤1.0
	2	用地用海分类	公用设施用地—供热用地		10	建筑占地面积	865.21m²	
	3	土地用地分类	公共管理与公共服务用地—公用设施用地(供热用地)		10.1	锅炉房	746.91m²	
	4	规划用地面积	4010平方米		10.2	辅助用房	118.3m²	
	5	出让用地面积	4010平方米		11	建筑密度	21.58%	≤40%
	6	建设用地面积	4010平方米		12	绿地面积	1170.0m²	
	7	总建筑面积	893.1m²		13	绿地率	29.18%	≥10%
	7.1	锅炉房	774.8m²		14	建筑高度		≤24米
	7.2	辅助用房	118.3m²		14.1	锅炉房	8.8m	
	8	计容建筑面积	938.95m²	≤4010平方米	14.2	辅助用房	4.5m	
	8.1	锅炉房	820.65m²		15	机动车位数	2个	
	8.2	辅助用房	118.3m²					

站内设施之间防火间距表 (单位: m)						
名称	辅助用房	消防水箱及泵装泵组	排污降温池	烟囱	箱变	燃气调压箱
锅炉房	20.7	12.1	1.7	1.5	13.0	63.9
辅助用房	—	40.3	61.1	45.6	72.2	26.4
消防水箱及泵装泵组	—	—	19.7	10.0	24.0	78.4
排污降温池	—	—	—	18.6	8.7	105.2
烟囱	—	—	—	—	27.9	88.3 (30)
箱变	—	—	—	—	—	117.5
燃气调压柜	—	—	—	—	—	—

注: () 内标注的为《建筑防火通用规范》GB 55037—2022中要求的防火距离, () 外标注的为设计距离。

- 总平面设计说明:
- 设计依据
a.《锅炉房设计标准》(GB 50041—2020)
b.《建筑设计防火规范》(GB 50016—2014)(2018年版)
c.《工业企业总平面设计规范》(GB 50187—2012)
 - 本项目为上杭集中供热中心项目,本次设计规模为1台25t/h天然气蒸汽锅炉,预留1台25t/h天然气蒸汽锅炉的位置。
 - 站内所有建构筑物耐火等级不低于二级。
 - 图中坐标系为CGCS2000坐标系,高程系为1985国家高程基准。
 - 图中标注单位为m,建、构筑物采用轴线定位。

图例		拟建建构筑物		方砖路面		低层建筑后退线
		植草绿化		用地红线		拟建架空围墙

 华润燃气(郑州)市政设计研究院有限公司 China Resources(Zhengzhou)Municipal Engineering Design & Research Institute Co.,Ltd.								
项目负责人	李晶晶	李晶晶	工程名称	上杭县蛟洋工业区坪埔循环经济园区集中供热中心项目				
专业负责人	李晶晶	李晶晶	子 项					
制 图	李晶晶	李晶晶	图纸名称	总平面布置图				
设 计	李晶晶	李晶晶						
校 核	刘鹏	刘鹏	阶 段	施工图设计	设计编号	ZZZH-DD23-0047		
审 核	王凯	王凯	专 业	总图	图 号	总-01	版 次	0 版
审 定			比 例	1:300	完成日期	2024-06	共 1 张, 第 1 张	