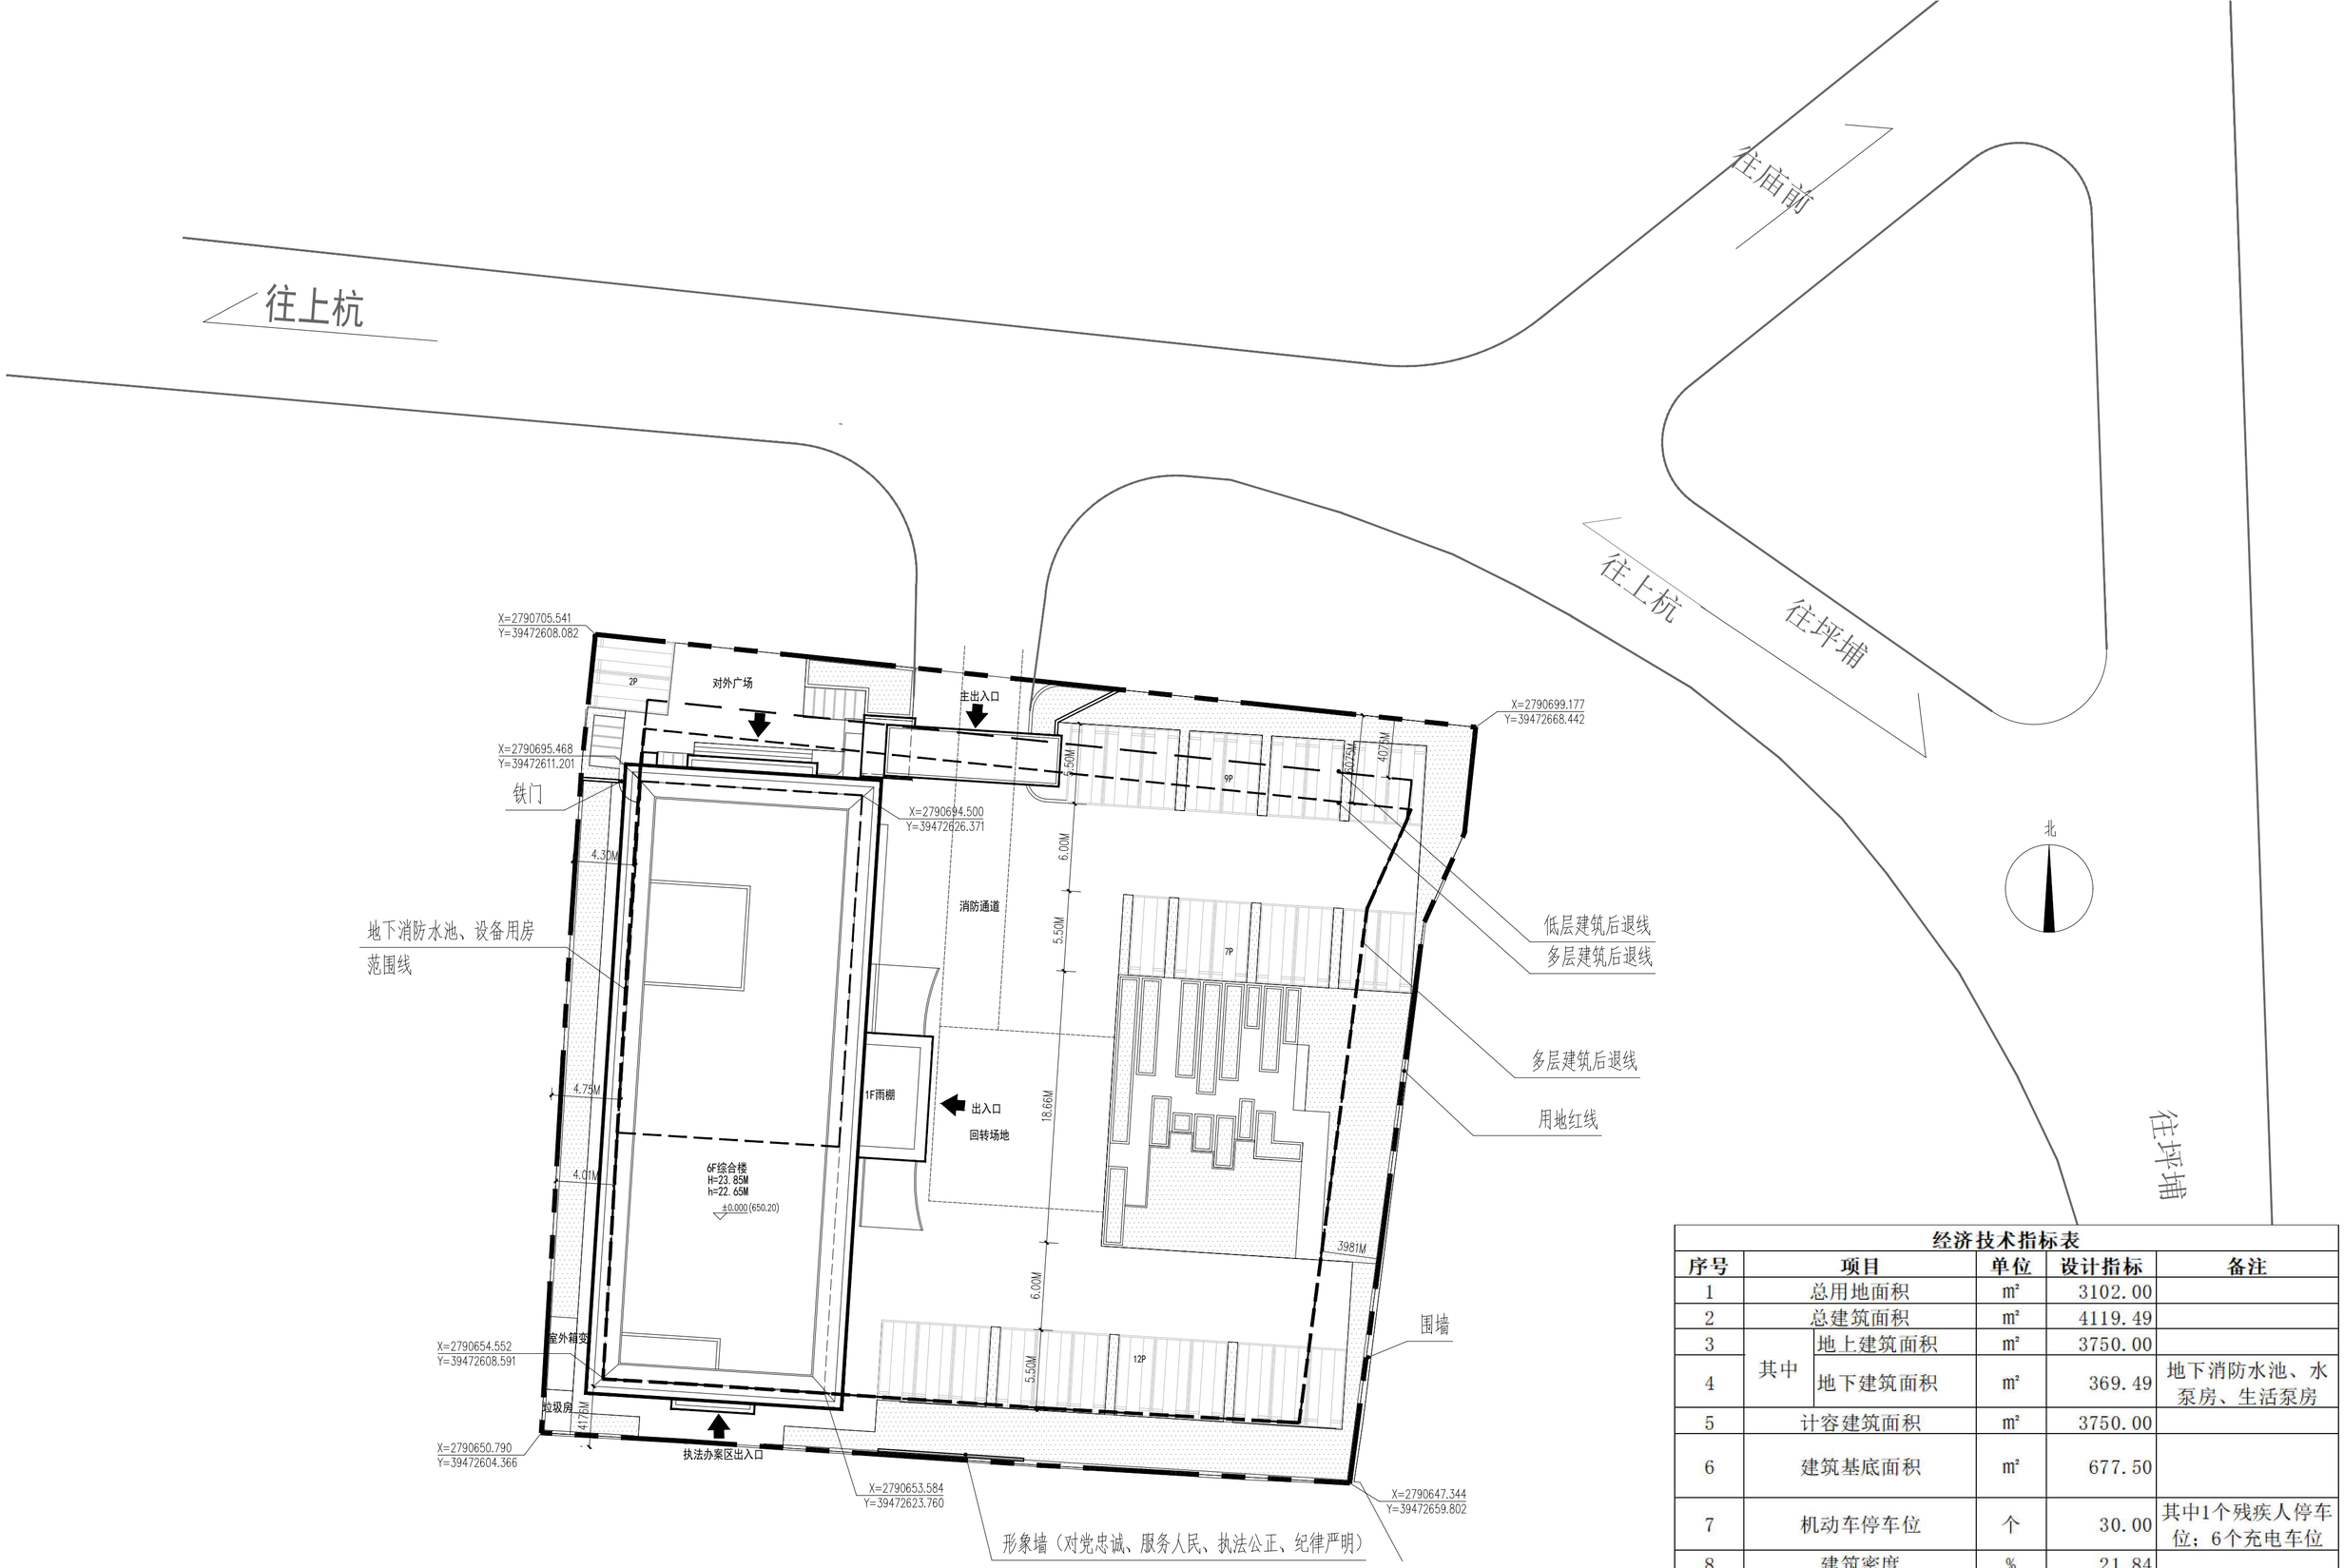


经济技术指标表

序号	项目		单位	设计指标	备注
1	总用地面积		㎡	3102.00	
2	总建筑面积		㎡	4119.49	
3	其中	地上建筑面积	㎡	3750.00	
4		地下建筑面积	㎡	369.49	地下消防水池、水泵房、生活泵房
5	计容建筑面积		㎡	3750.00	
6	建筑基底面积		㎡	677.50	
7	机动车停车位		个	30.00	其中1个残疾人停车位；6个充电车位
8	建筑密度		%	21.84	
9	容积率			1.21	
10	绿地面积		㎡	645.08	
11	绿地率		%	20.80	